




PLANIMETRIA scala 1:200



GOCCIOLATORE AUTOCOMPENSANTE

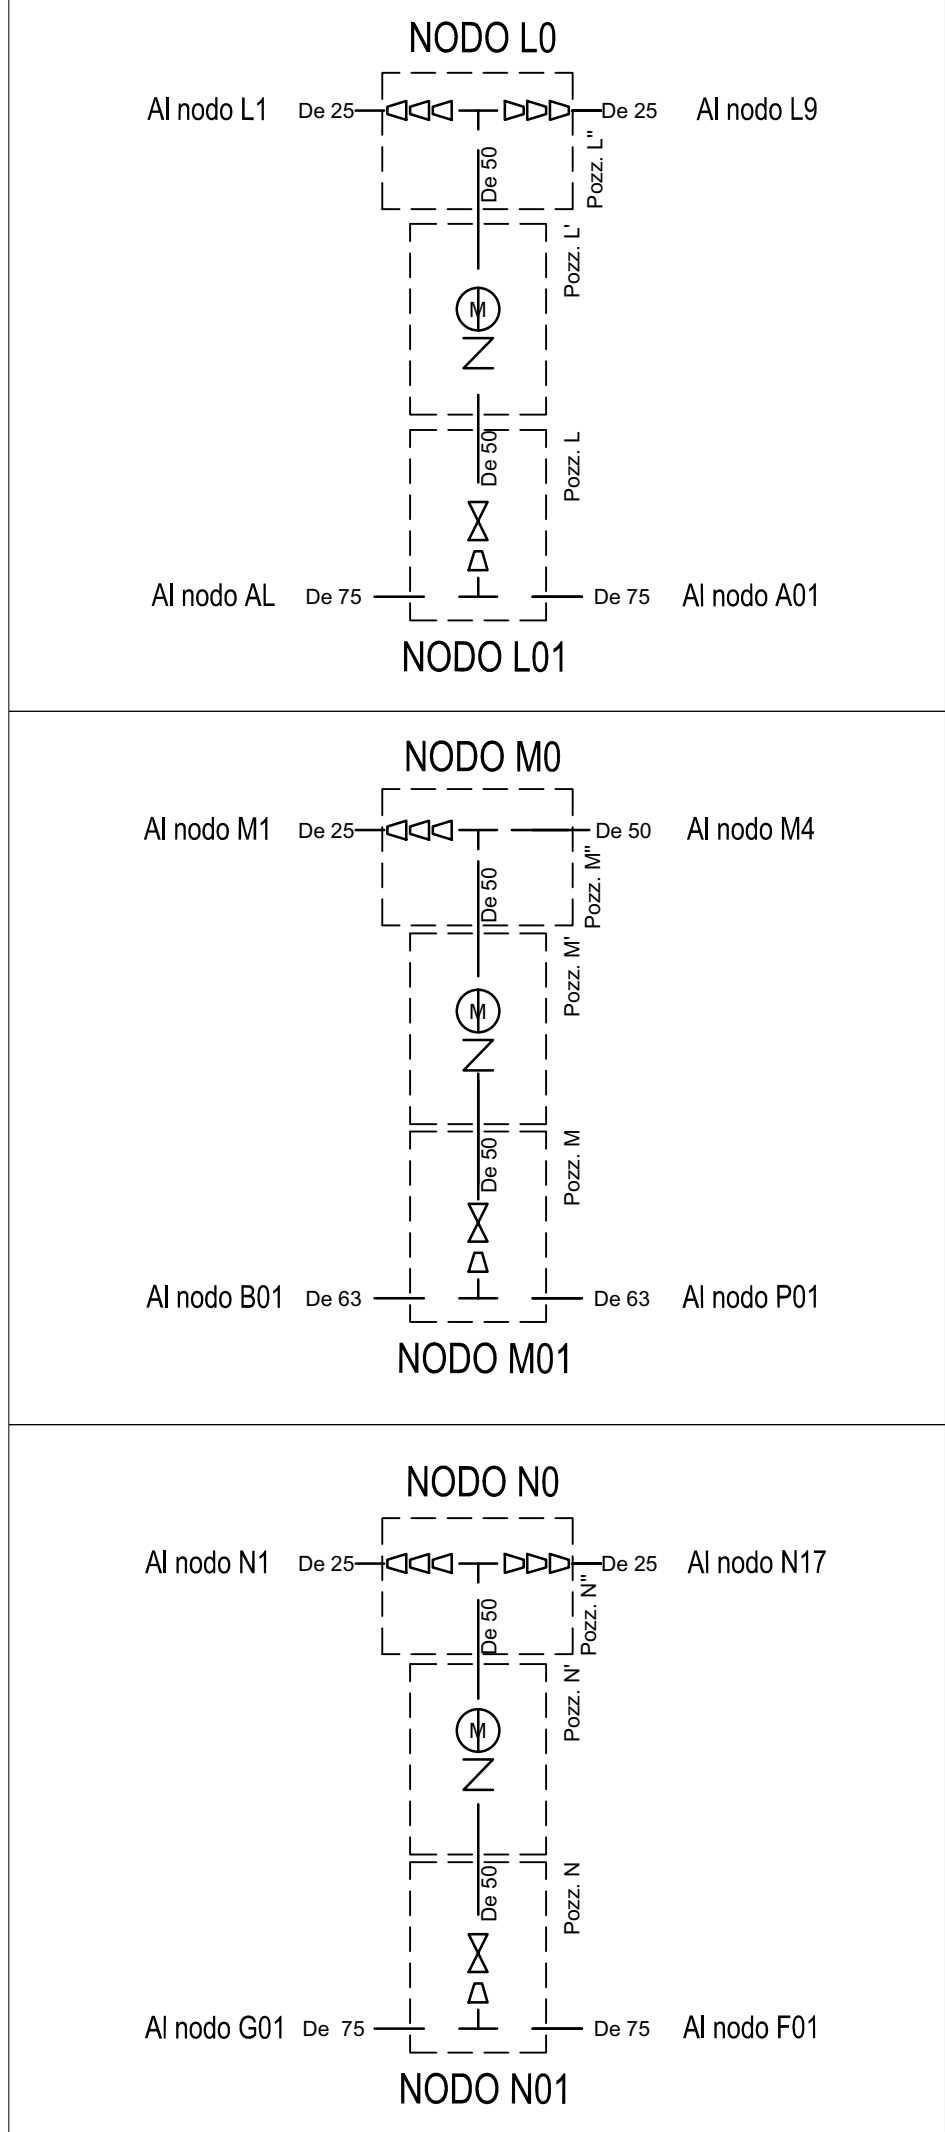

- LEGENDA
- Tronco Tubazione
  - Saracinesca
  - Elettrovalvola
  - Tes
  - Riduzione
  - Manometro installato con presa a staffa
- Raccordi a compressione o filettati



KPLAN

- LEGENDA
- AREA VP1-2
  - LIMITE AREA DI INTERVENTO

EMISSIONE	DATA	MODIFICHE
A	2017.11.10	PRIMA EMISSIONE

**COMUNE DI CATANIA**

**Completamento del Piano di Risanamento del Rione S. Berillo**

Convenzione urbanistica del 16/11/2012 tra Comune di Catania e Istica s.p.a. - C.E.Co.S. s.r.l. - Risanamento San Berillo s.r.l.

OPERE DI URBANIZZAZIONE PRIMARIA - PARCHEGGI PUBBLICI INTERRATI CON SOVRASTANTE E ATTIGUA AREA A VERDE ATTREZZATA Vp1-Vp2

**PROGETTO ESECUTIVO**

PLANIMETRIA IMPIANTO D'IRRIGAZIONE AD ANELLI GOCCIOLANTI

Tav: P11/c

Scala: 1:200

