



**COMUNE di CATANIA**  
DIREZIONE "LAVORI PUBBLICI "



**RIQUALIFICAZIONE, POTEZIAMENTO  
E NUOVE TECNOLOGIE DELLA RETE VIARIA  
DELLA ZONA INDUSTRIALE DI CATANIA  
PROGETTO DEFINITIVO**



Tav. 03

Elaborato:

**Strade tipo "B"**

Scala 1: 10000

IL PROGETTISTA  
Geom. Filippo Maccarrone

IL DIRETTORE  
Ing. Salvatore Marra


COLLABORATORI  
Geom. Giuseppe Sciuto

il R.U.P.  
Ing. Salvatore Marra

P.I. Giuseppe Trovato

P.I. Elio Maniscalco

Catania li, \_\_\_\_\_

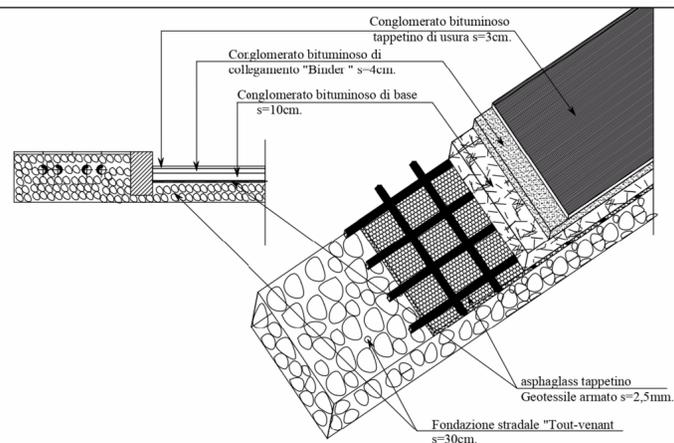

**LEGENDA**

-  Strade tipo "B"
-  Blocco Torrazze
-  Blocco passo Martino
-  Blocco Giacata

