



20 m

PIANTA COPERTURE

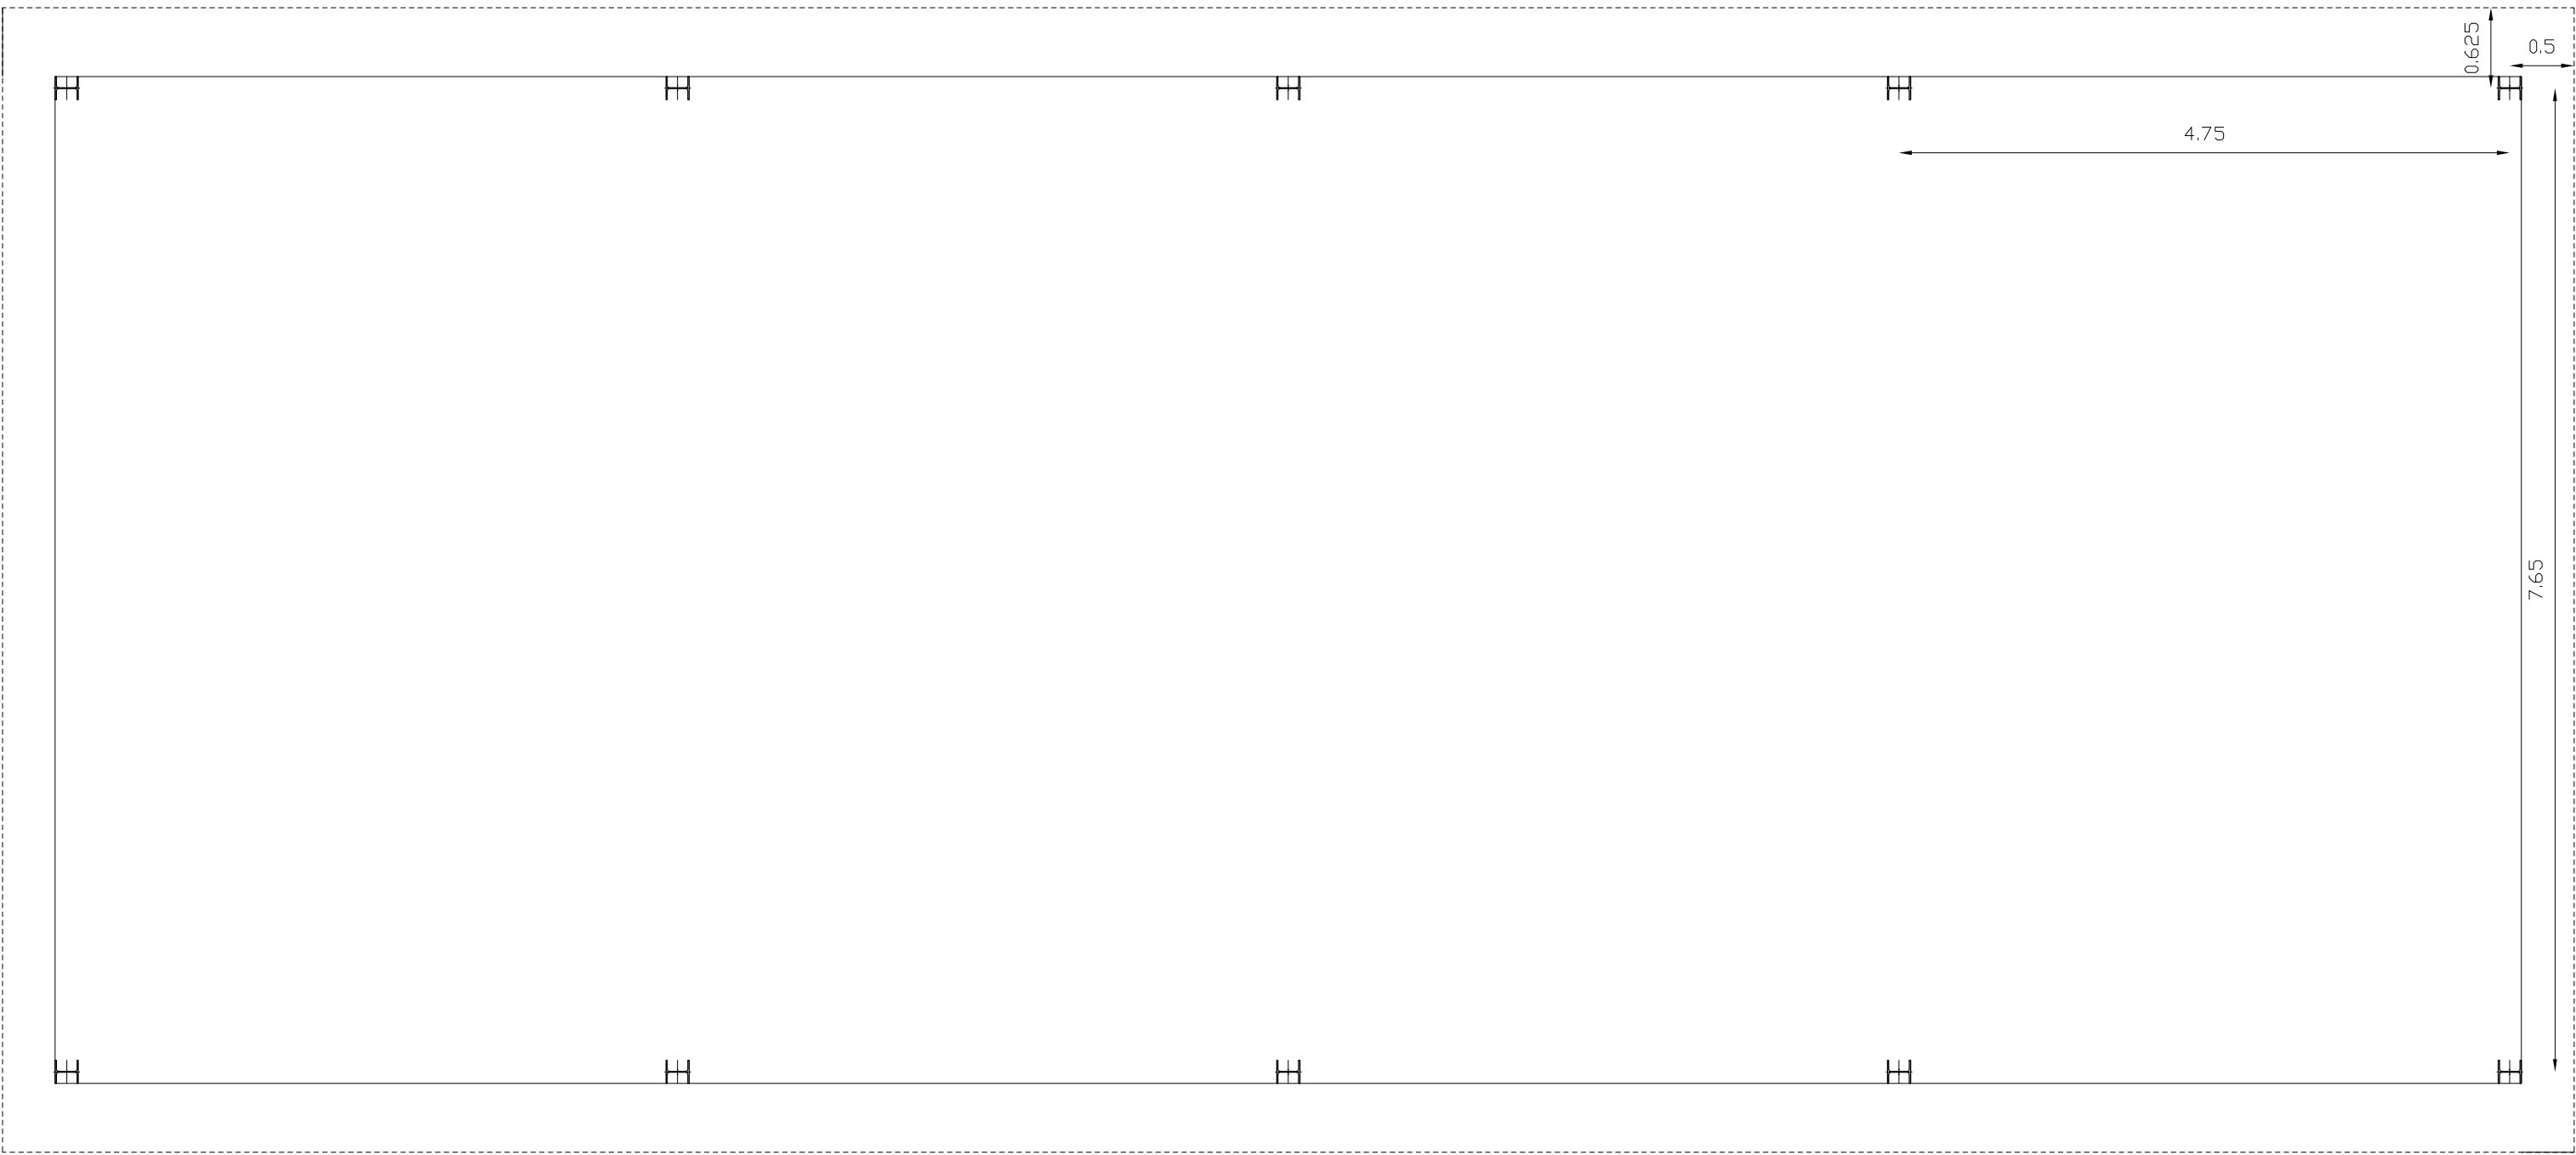

20 m


PIANTA

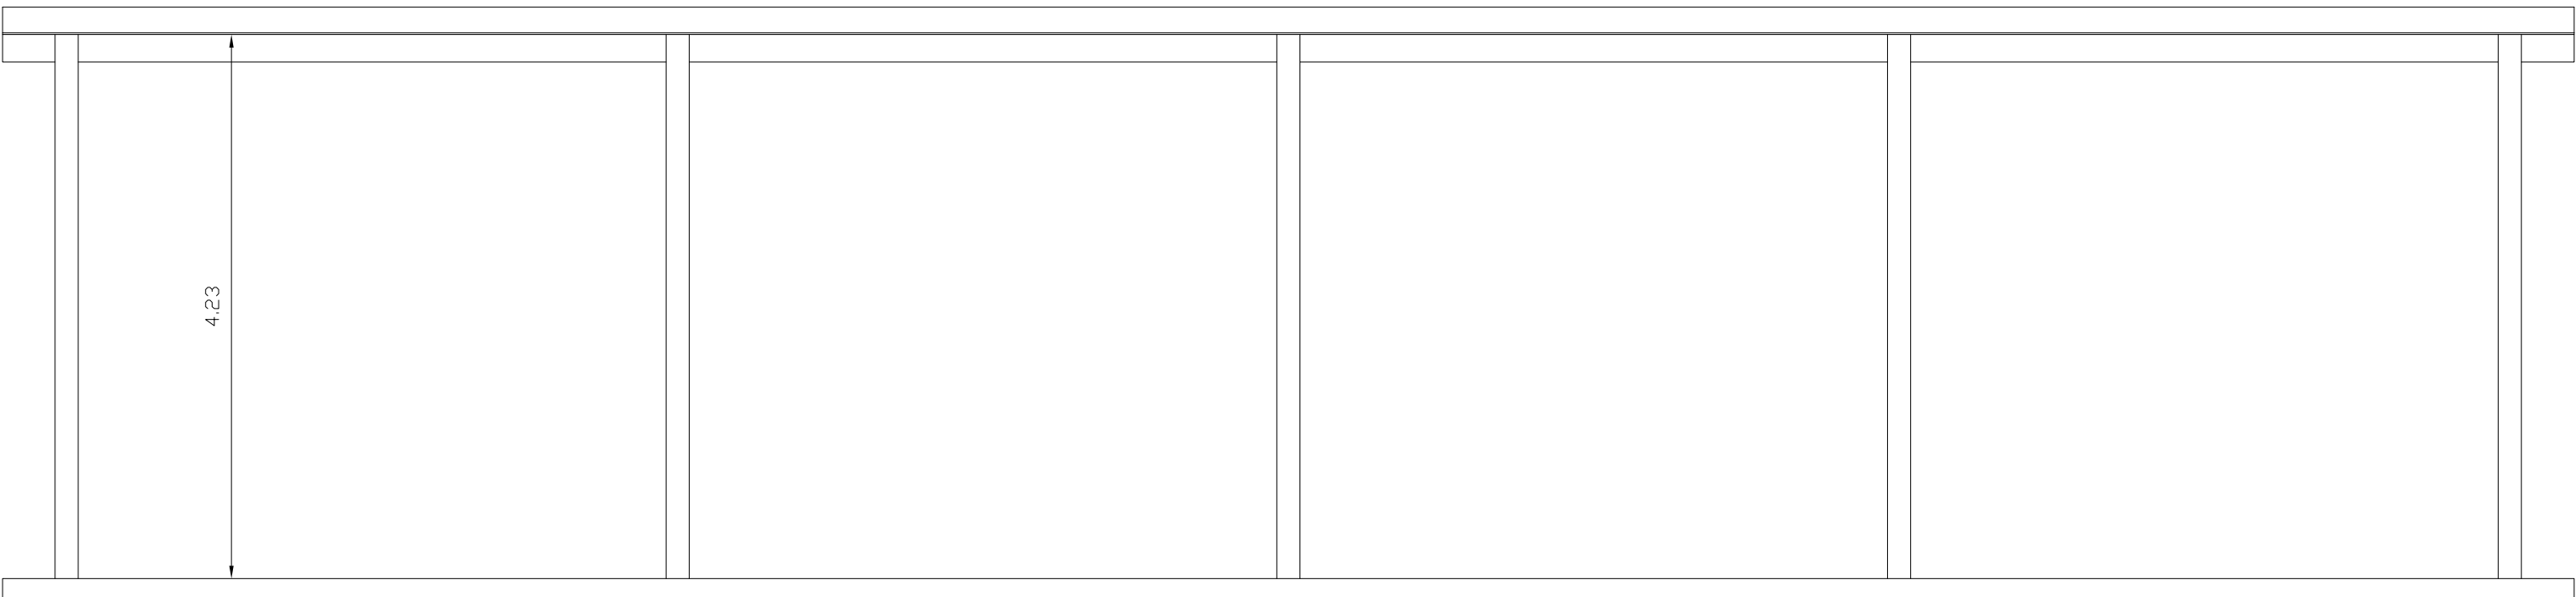


PROSPETTO FRONTALE

TETTOIA (scala 1:50)


8.9 m

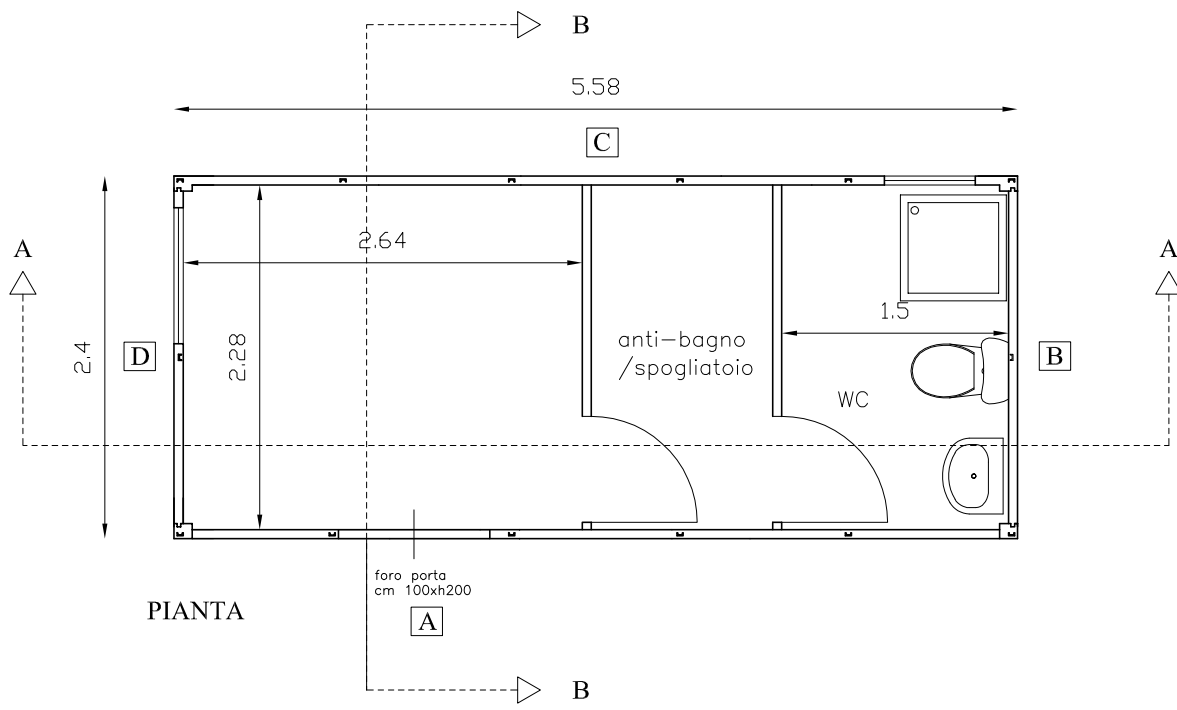

PIANTA

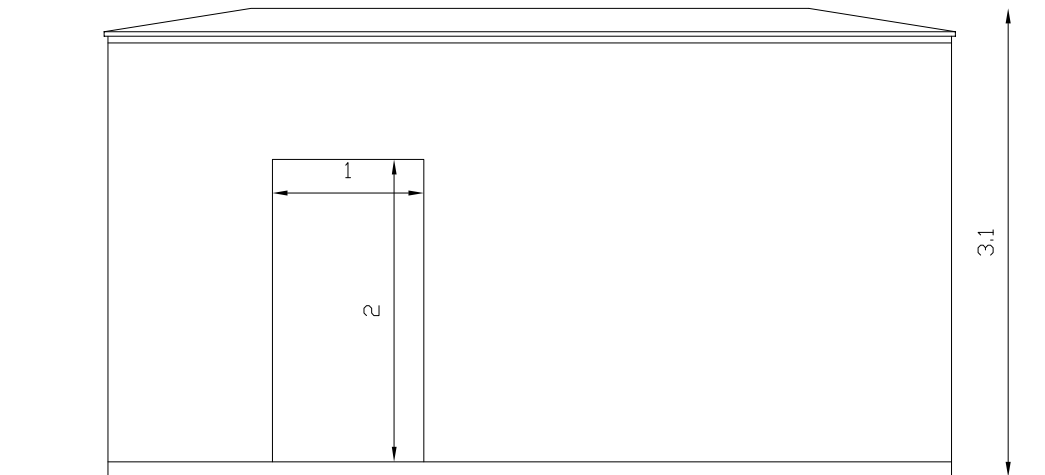


PROSPETTO FRONTALE A

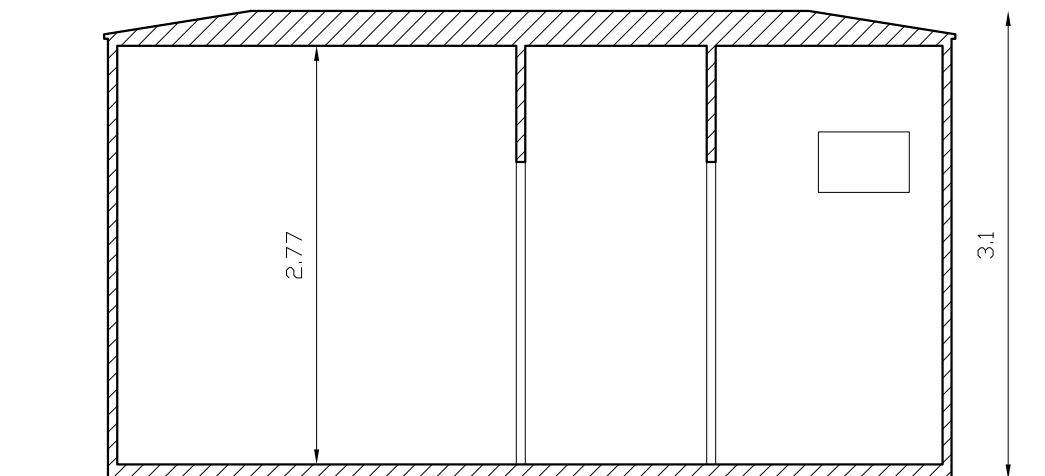


SEZIONE A-A


BOX PREFABBRICATO (scala 1:50)

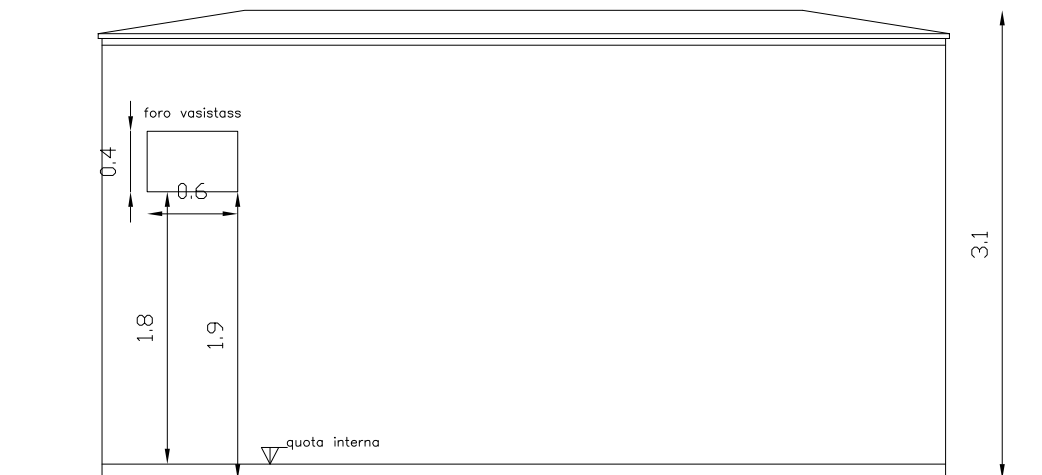

PROSPETTO POSTERIORE C

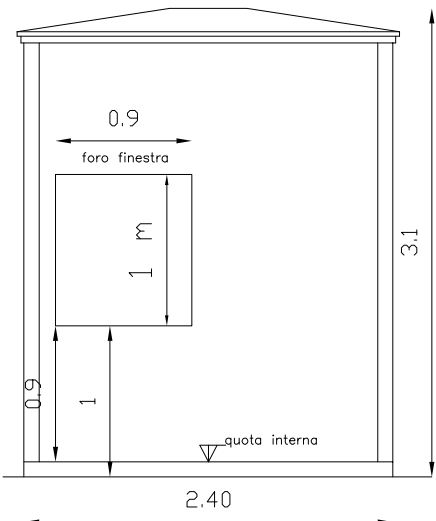

PROSPETTO LATERALE D

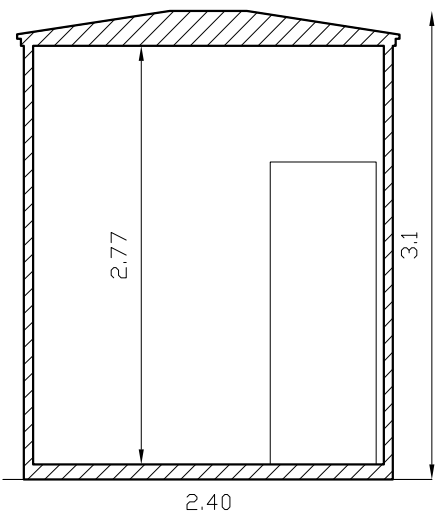

SEZIONE B-B



PROSPETTO LATERALE

 Finanziato dall'Unione europea NextGenerationEU					 MINISTERO DELLA TRANSIZIONE ECOLOGICA
COMUNE DI CALASCIBETTA					
OGGETTO: PNRR AVVISO M2 C1.1 I1.1 LINEA A REALIZZAZIONE DI UN CENTRO COMUNALE PER LA RACCOLTA DIFFERENZIATA DEI RIFIUTI CUP J32F23000020001					
UBICAZIONE:		CONTRADA PIANOLONGUILLO			
PROGETTO ESECUTIVO					
TITOLO ELABORATO: PROGETTO ARCHITETTONICO - BOX UFFICIO - TETTOIA				NUMERO ELABORATO: T.6	
				SCALA: 1:50	
I PROGETTISTI: RTP - ING. DARIO ACCORSO - ING. LUIGI SOTERA - ARCH. MARIELLA RINALDI				IL R.U.P. ARCH. NICOLÒ MAZZA	
REV. 03					
NOVEMBRE 2023					
SPAZIO RISERVATO PER LE VIDIMAZIONI:					