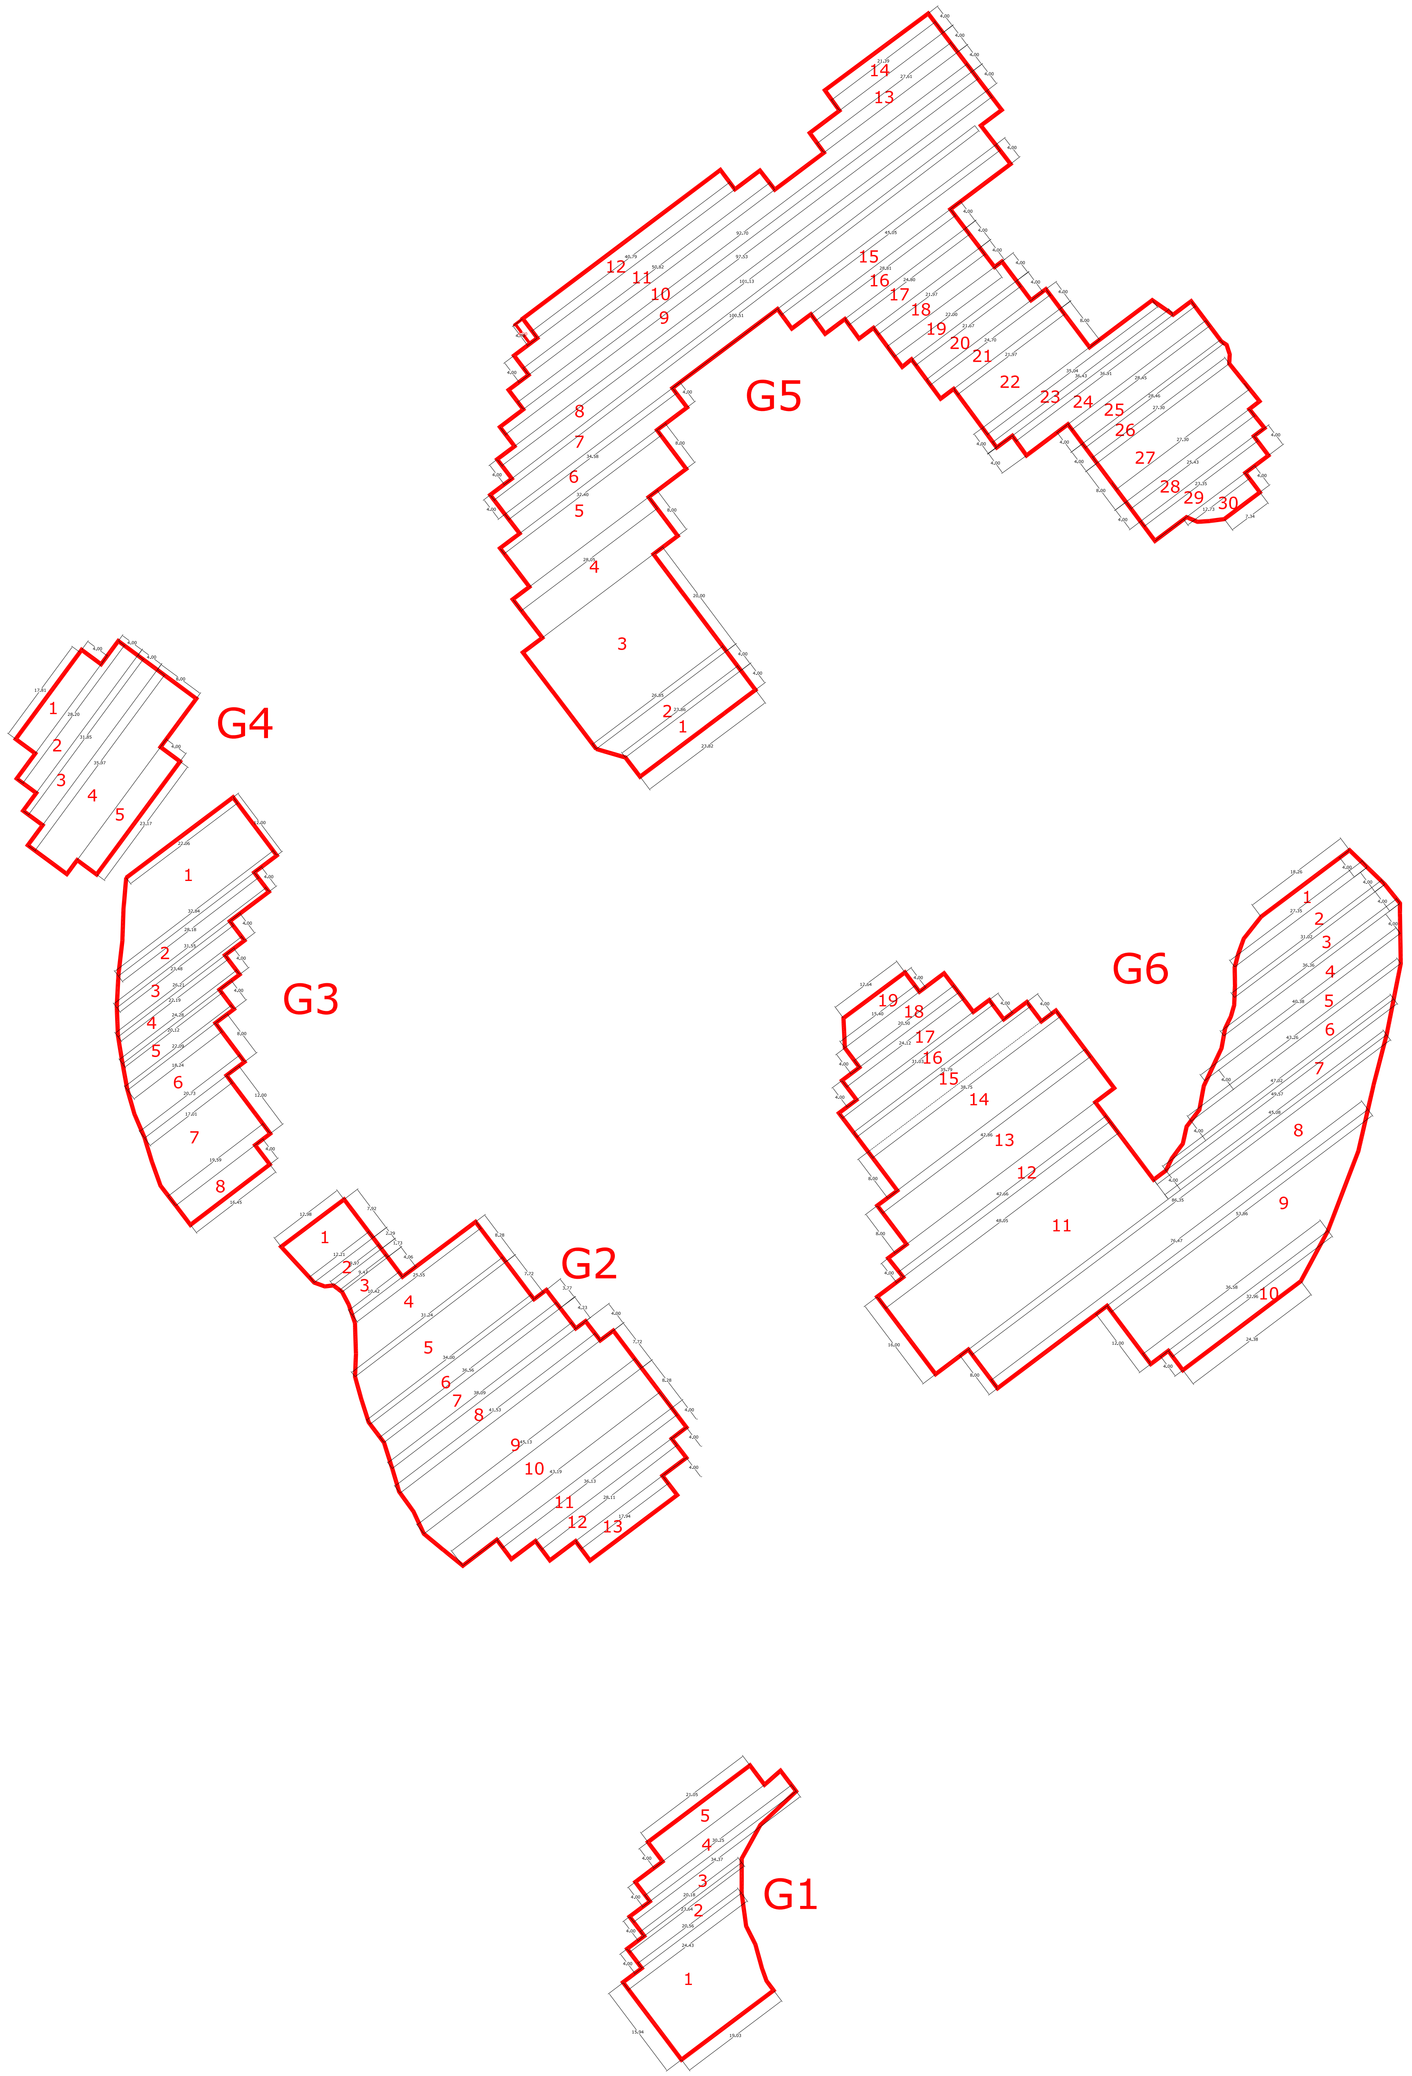

SCHEMA PER LA POSA DI GEOTESSILE DI SEPARAZIONE *(Scala 1:500)*

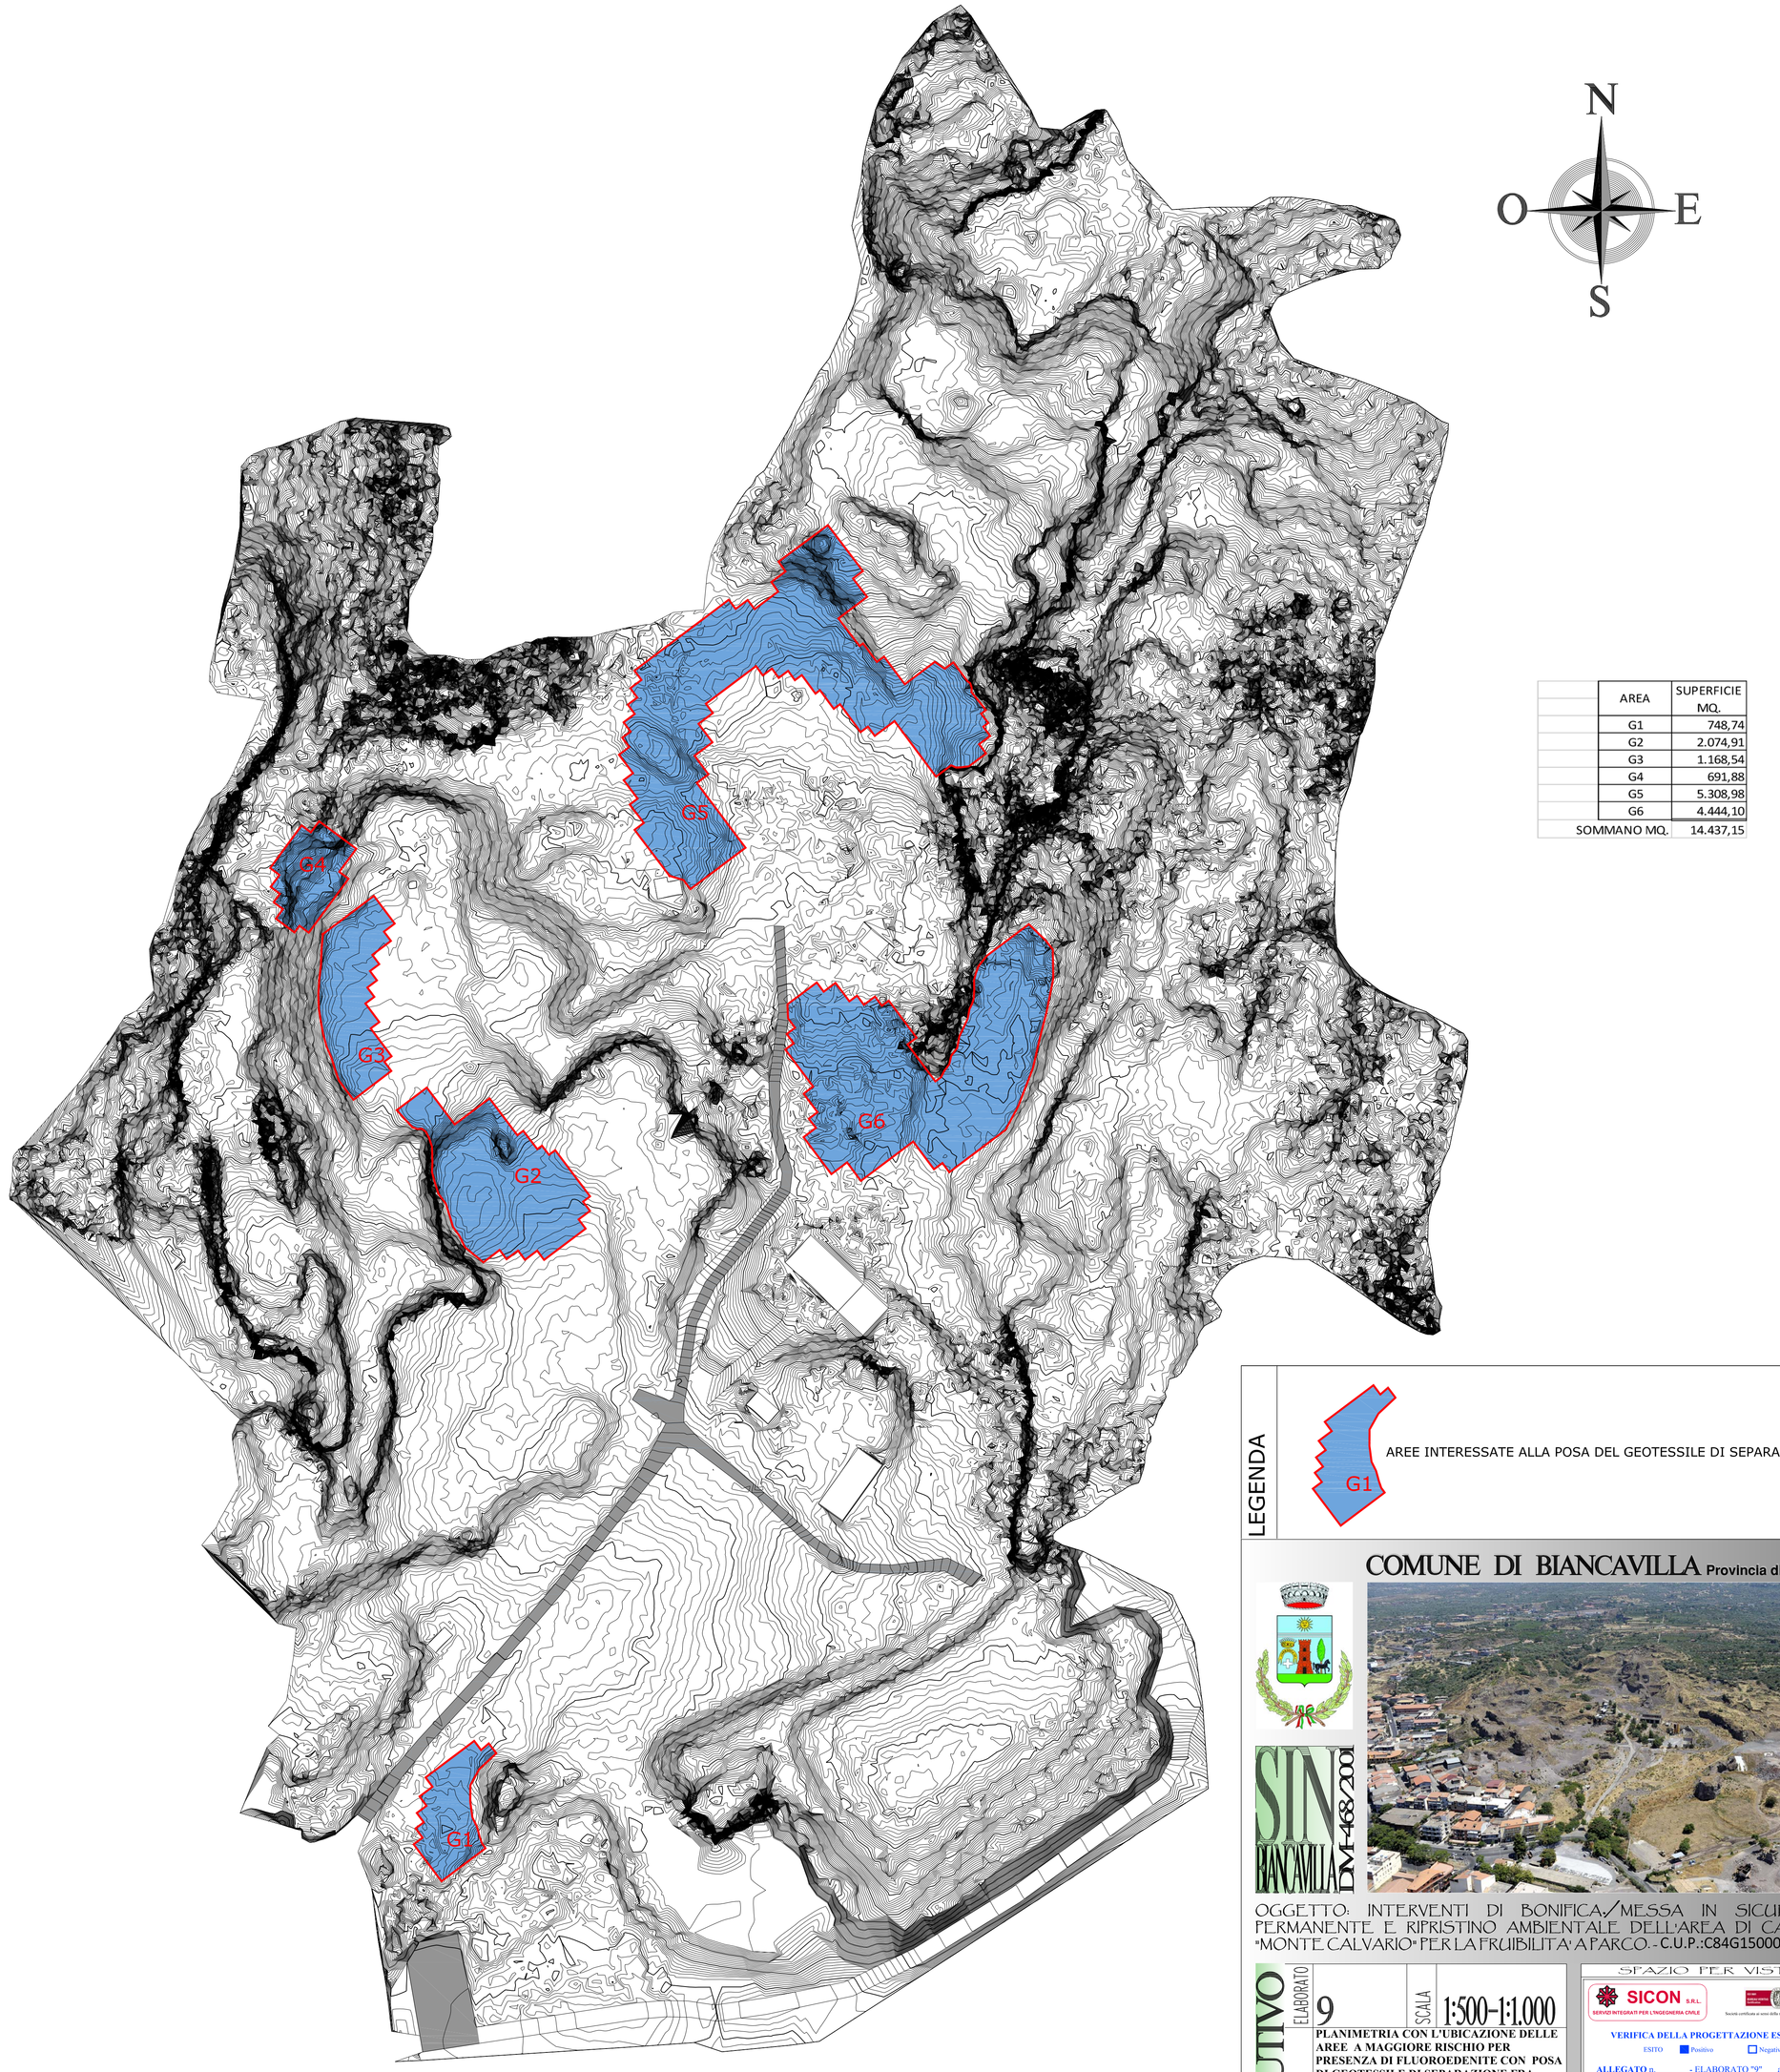

AREA	SUPERFICIE MQ.
G1	748,74
G2	2.074,91
G3	1.168,54
G4	691,88
G5	5.308,98
G6	4.444,10
SOMMANO MQ.	14.437,15

PLANIMETRIA STATO DI FATTO CON L'UBICAZIONE DELLE AREE A MAGGIORE RISCHIO PER PRESENZA DI FLUOROEDENITE CON POSA DI GEOTESSILE DI SEPARAZIONE FRA STRATO ESISTENTE E STRATO DI CONFINAMENTO
(AREE GIA' OGGETTO DI MISE PER LA RIMOZIONE DEI CUMULI ESISTENTI)

CURVE DI LIVELLO PRINCIPALI EQUIDISTANTI MT. 2 SECONDARIE A 20 CM.

LEGENDA

G1 — AREE INTERESSATE ALLA POSA DEL GEOTESSILE DI SEPARAZIONE

COMUNE DI BIANCAVILLA Provincia di Catania

SIN BIANCAVILLA DM-468/2001

OGGETTO: INTERVENTI DI BONIFICA/MESSA IN SICUREZZA PERMANENTE E RIPRISTINO AMBIENTALE DELL'AREA DI CAVA DI "MONTE CALVARIO" PER LA FRUIBILITA' A PARCO. - C.U.P.:C84G15000000001

PROGETTO ESECUTIVO

TITOLO ELABORATO: 9

SCALA: 1:500-1:1.000

PLANIMETRIA CON L'UBICAZIONE DELLE AREE A MAGGIORE RISCHIO PER PRESENZA DI FLUOROEDENITE CON POSA DI GEOTESSILE DI SEPARAZIONE FRA STRATO ESISTENTE E STRATO DI CONFINAMENTO
(AREE GIA' OGGETTO DI MISE PER LA RIMOZIONE DEI CUMULI ESISTENTI)
D.LGS 50/16 ART. 23 COMMA 8 - (DPR 207/10 ART. 33 LETT. C - ART. 36 LETT. A)

SPAZIO PER VISTI

SICON S.R.L. — SERVIZI INTEGRATI PER L'INGEGNERIA CIVILE

Società certificata ai sensi della norma UNI EN ISO 9001 - 2015

VERIFICA DELLA PROGETTAZIONE ESECUTIVA

ESITO ■ Positivo ☐ Negativo

ALLEGATO n. _____ - ELABORATO "9" al

Rapporto di Verifica conclusivo del _____

IL PROGETTISTA Ing. Placido Mancari

IL SOGGETTO VERIFICATORE (D.P.R. 207/10 Art. 47) Prof. Ing. Orazio Rizzari

VISTO
IL RESPONSABILE UNICO DEL PROCEDIMENTO
Geom. Antonino Ricceri

IL PROGETTISTA – RESPONSABILE DELLA V^ P.O. – AREA TECNICA
(Ing. Placido MANCARI)

IL R.U.P.
(Geom. Antonino Ricceri)

IL COLLABORATORE
(Geom. Placido Gentile)

IL SINDACO – Antonio Bonanno

DATA: **MARZO 2018**

REV.	DATA	MOTIVO DELLA REVISIONE
1	01/03/2018	RIFERIMENTO DOCUMENTO INSTARDO: Approvato con decreto del Ministero dell'Ambiente e della Tutela del Territorio e del Mare Prot. N. 316/STA del 06/06/2017. ELABORATO REVISIONATO CON LE PRESCRIZIONE DI CUI AL DECRETO Prot. N. 316/STA
2	02/08/2018	RAPPORTO DI VERIFICA INTERMEDIO N. 1
3	01/10/2018	RAPPORTO DI VERIFICA INTERMEDIO N. 2