PROFILO SUPERIORE (In asse con la base della struttura lato superiore)

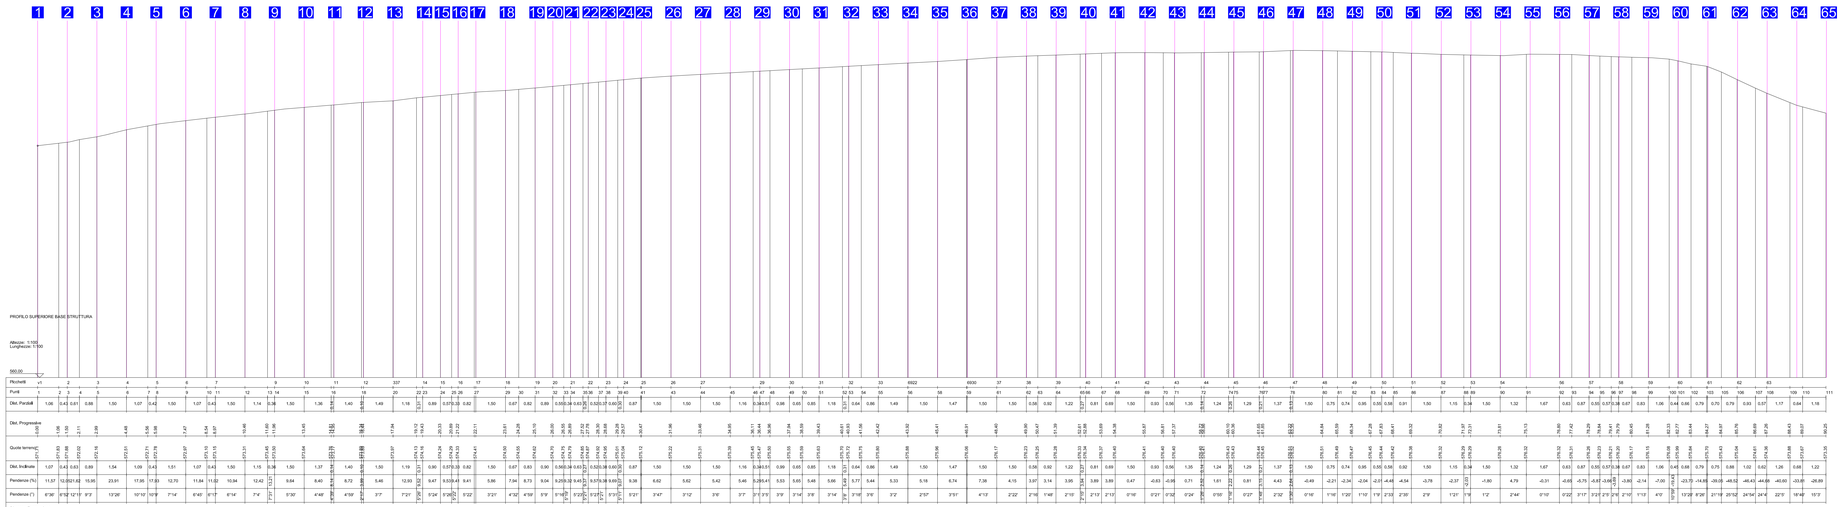

PROFILO INFERIORE (In asse con la base della struttura lato inferiore)

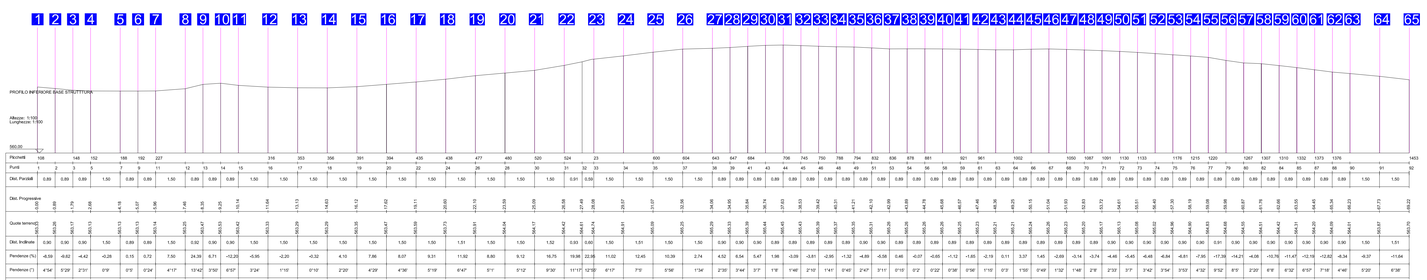

LEGENDA

65 UBICAZIONE TRAVATE DELLA STRUTTURA

COMUNE DI BIANCAVILLA Provincia di Catania

OGGETTO: INTERVENTI DI BONIFICA/MESSA IN SICUREZZA PERMANENTE E RIPRISTINO AMBIENTALE DELL'AREA DI CAVA DI "MONTE CALVARIO" PER LA FRUIBILITA' A PARCO - C.U.P.: C84G15000000001

PROGETTO ESECUTIVO

TITOLO ELABORATO: C-1.2

SCALA: 1:100

INTERVENTO PROGETTUALE "GEOSITO DI TIPO MINERALOGICO" D.A. N.105/Gab del 15/04/2015.

D.Lgs 50/16 ART. 23 COMMA 8 - (DPR 207/10 art.33,lett.e – art. 36 lett.a)

PROFILI INFERIORI E SUPERIORE IN ASSE CON LA BASE DELLA STRUTTURA

SPAZIO PER VISTI

SICON s.r.l. SERVIZI INTEGRATI PER L'INGEGNERIA CIVILE

VERIFICA DELLA PROGETTAZIONE ESECUTIVA

DATO: ☐ Positivo ☐ Negativo

ALLEGATO n. _____ ELABORATO "C-1.2" al Rapporto di Verifica conclusivo del _____

IL PROGETTISTA (Ing. Placido Mancari)

IL SOGGETTO VERIFICATORE Prof. Ing. Claudio Rizzuti

VISTO IL RESPONSABILE UNICO DEL PROCEDIMENTO Geom. Antonino Ricceri

IL PROGETTISTA – RESPONSABILE DELLA V° P.O. – AREA TECNICA (Ing. Placido MANCARI)

IL SINDACO – Antonio Bonanno

DATA: MARZO 2018

IL R.U.P. (Geom. Antonino Ricceri)

IL COLLABORATORE (Geom. Placido Gentile)

REV.	DATA	MOTIVO DELLA REVISIONE
1	01/03/2018	RIFERIMENTO: DOCUMENTO LINTARGO: Approvato con decreto del Ministero dell'Ambiente della Tutela del Territorio del Mare Prot. N. 216/STA del 06/06/2017. ELABORATO REVISIONATO CON LE PRESCRIZIONI DI CUI AL DECRETO Prot. N. 216/STA
2	02/08/2018	RAPPORTO DI VERIFICA INTERMEDIO N. 1
3	01/10/2018	RAPPORTO DI VERIFICA INTERMEDIO N. 2