




SEZIONE TRASVERSALE
SCALA 1:20

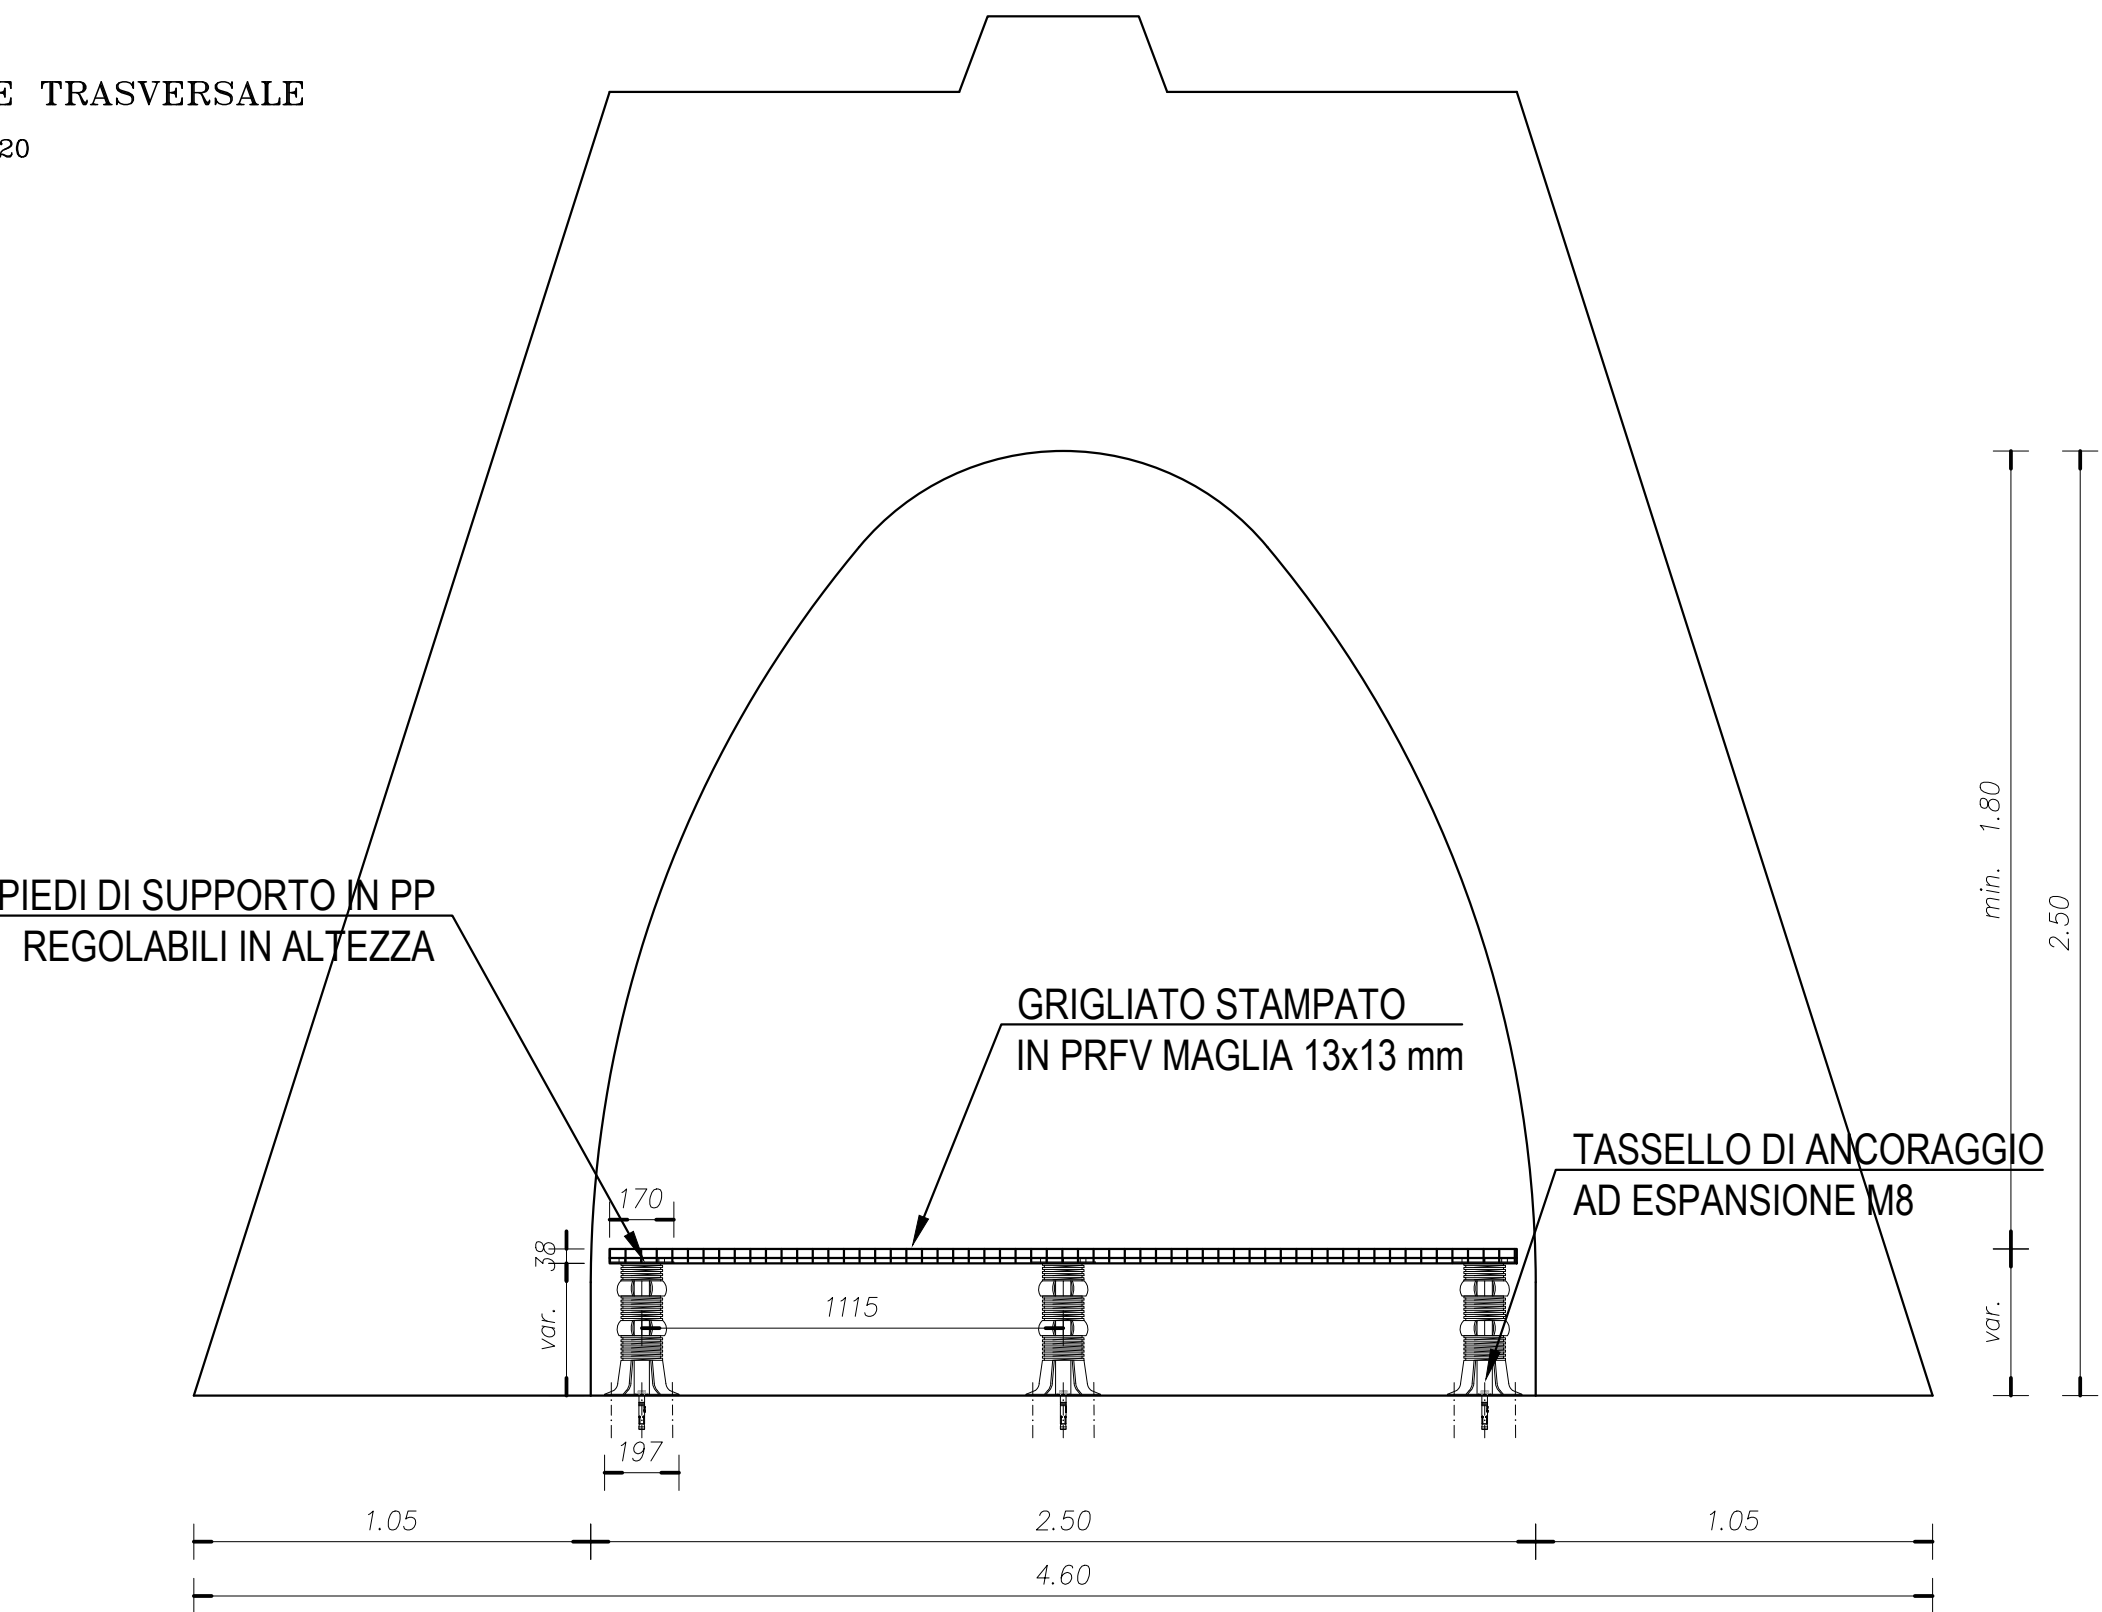

SCHEMA DI MONTAGGIO DEL PAVIMENTO FLOTTANTE
SCALA 1:50

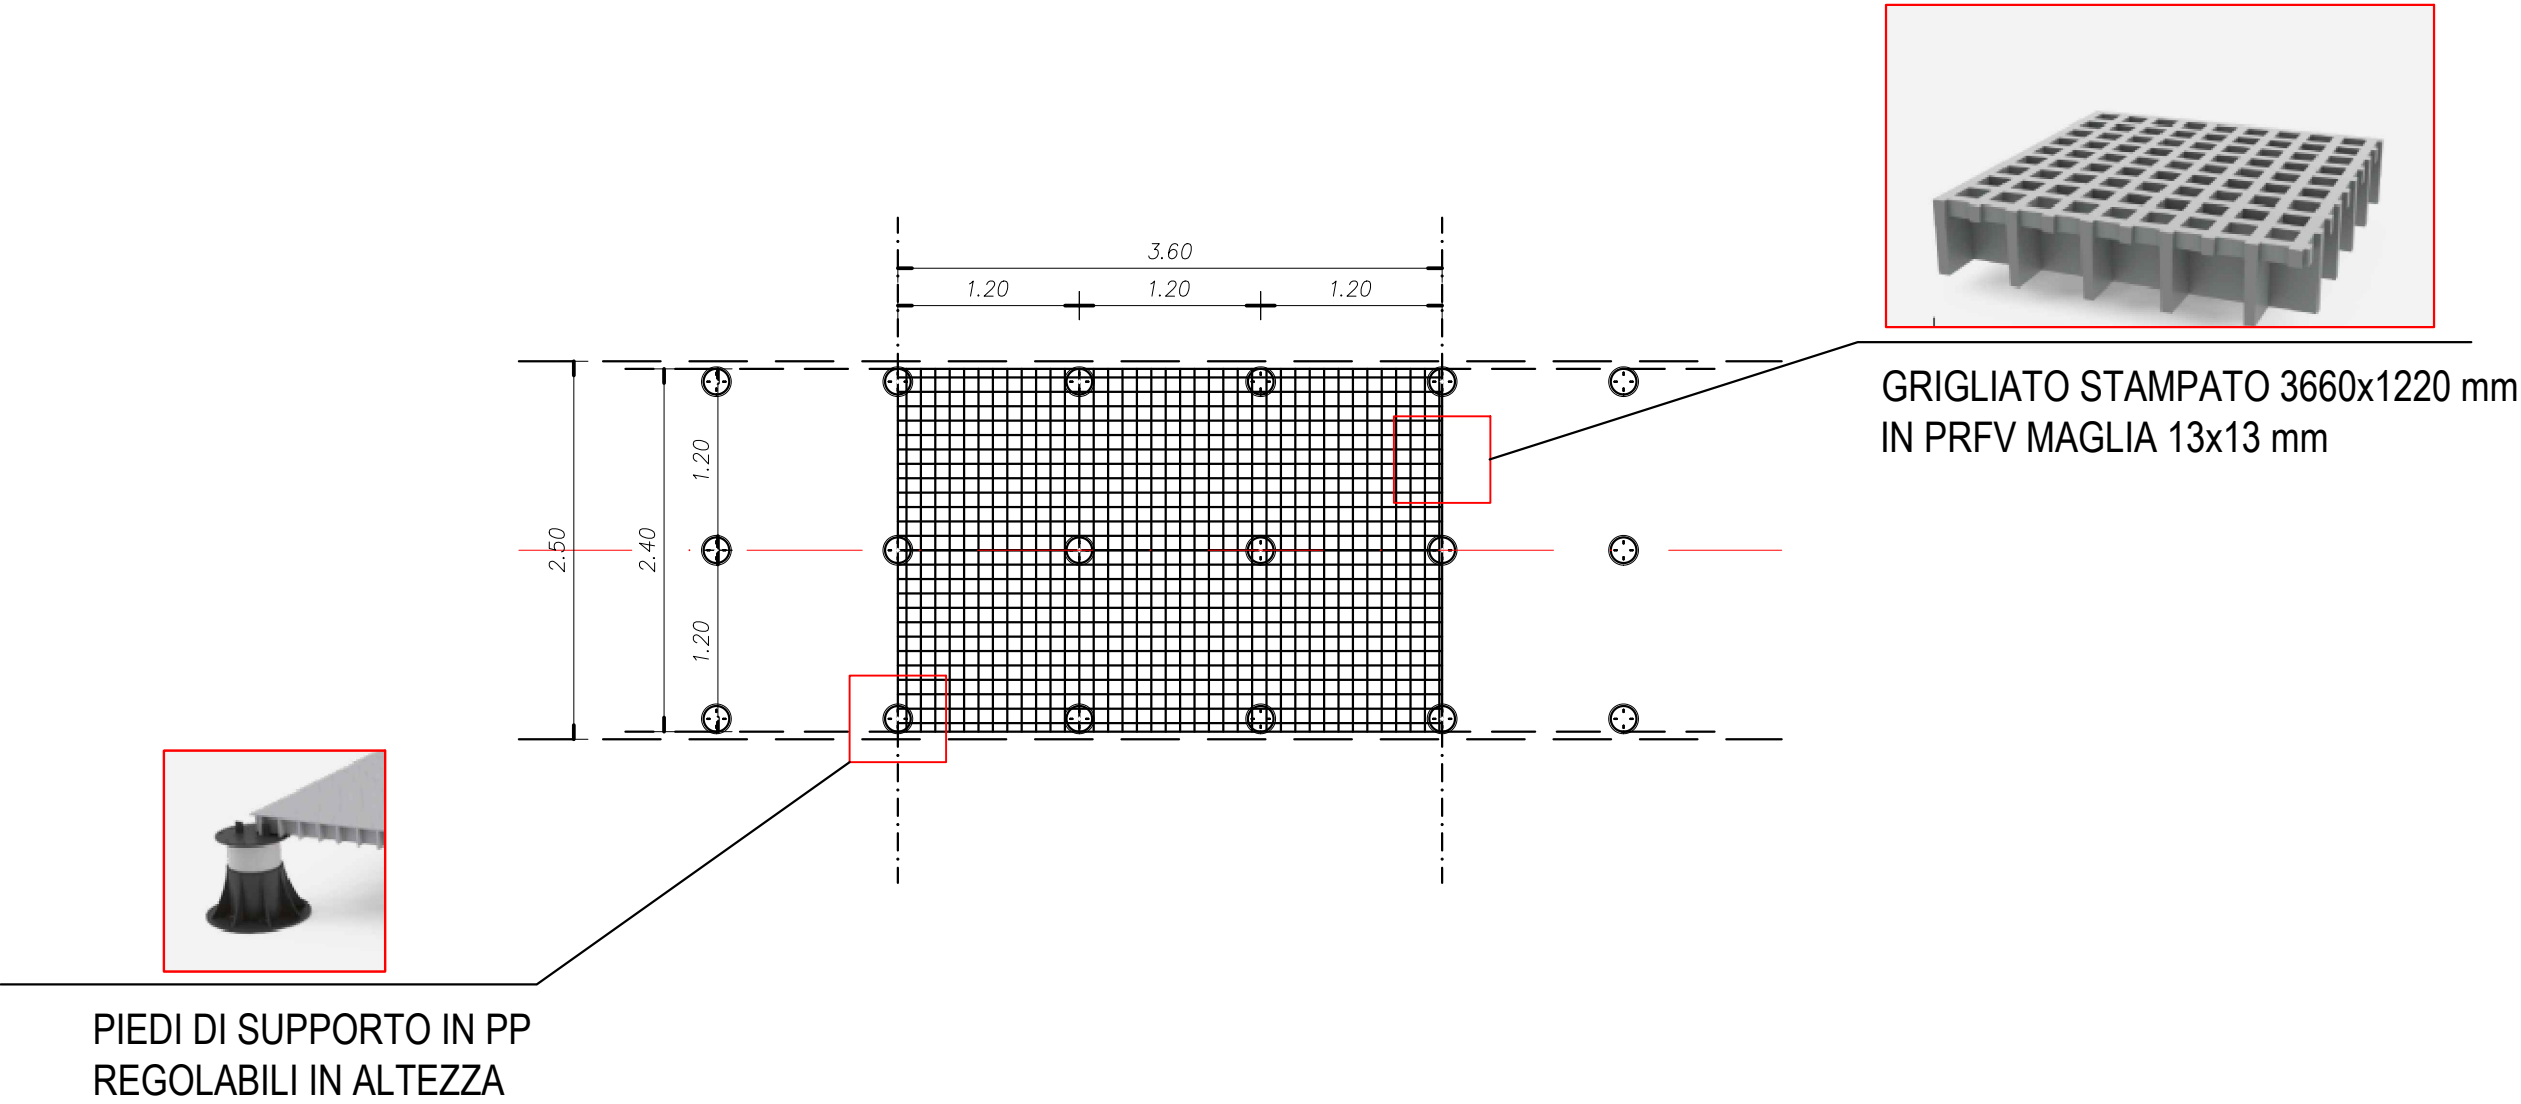


PROFILO LONGITUDINALE
SCALA 1:500/50

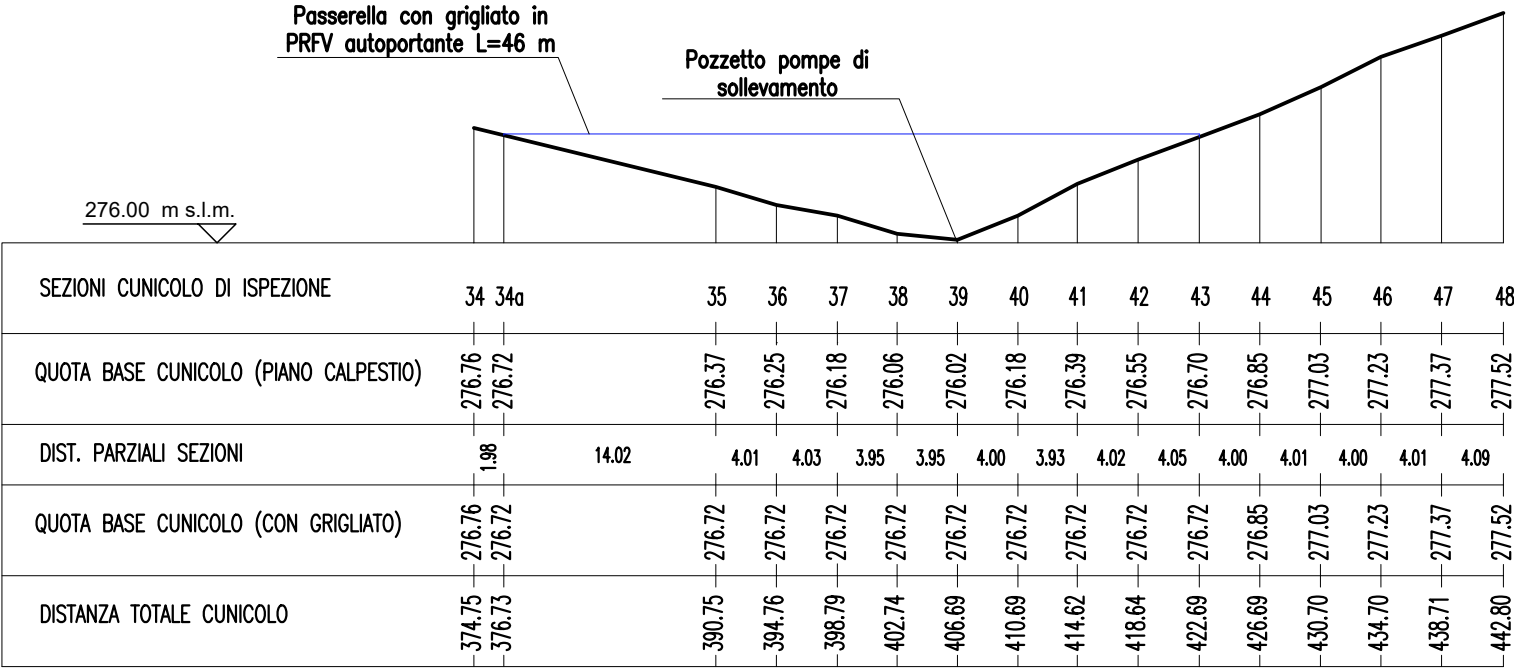

ASSESSORATO REGIONALE DELL'ENERGIA E DEI SERVIZI DI PUBBLICA UTILITÀ
DIPARTIMENTO REGIONALE DELL'ACQUA E DEI RIFIUTI
SERVIZIO 3 - PROGRAMMAZIONE ED ESECUZIONE INTERVENTI INFRASTRUTTURE PER LE ACQUE

PROGETTO DEI LAVORI DI MANUTENZIONE STRAORDINARIA DEL SISTEMA
DI TENUTA DELLA DIGA SAN GIOVANNI NEL TERRITORIO
DEL COMUNE DI NARO (AG) (SCHEDA INTERVENTO N. 080)

CUP: G29E18000040001 - CIG: 7725373B77

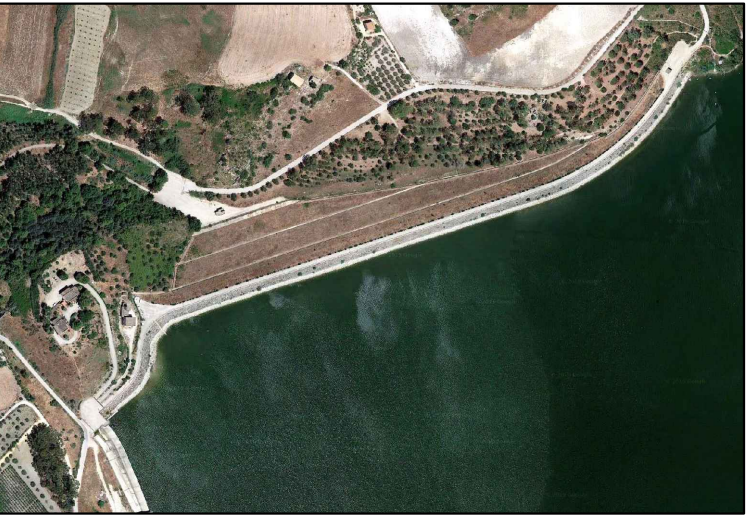

RTP
mandatario

PRO-GEO
progettazione geotecnica

mandanti

S P A I s.i.a.
SOCIETÀ DI INGEGNERIA

Studio di Geologia
G. Graziano e M. Masi

Studio di Ingegneria
Ing. E. Giannone Codignone

CON GEO S.r.l.

PROGETTO ESECUTIVO

IL RESPONSABILE UNICO DEL PROCEDIMENTO (R.U.P.) :
Dott. Ing. Salvatore Stagno

IL RESPONSABILE DELL'INTEGRAZIONE
TRA LE VARIE PRESTAZIONI SPECIALISTICHE :
Dott. Ing. Pietro Umiltà

TITOLO ELABORATO:	ELABORATO N° :
CUNICOLO DI ISPEZIONE PAVIMENTO FLOTTANTE	ISP.7.5.3

		ELABORATO		CONTROLLATO		APPROVATO		
SIGLA		V. Lupo		G. Lusco		F. Lusco		
REV/ISONE	N.	DATA	DESCRIZIONE					
	0	DIC 2021	Emissione elaborati progetto esecutivo					
	1							
	2							

DATA :
DICEMBRE 2021

SCALA :
varie

A TERMINE DI LEGGE CI RISERVIAMO LA PROPRIETÀ DI QUESTO ELABORATO CON DIVIETO DI RIPRODURLO RENDENDOLO NOTO A TERZI ANCHE PARZIALMENTE SENZA NOSTRA AUTORIZZAZIONE