# COMUNE DI CALASCIBETTA
PROVINCIA DI ENNA

# PROGETTO ESECUTIVO
D.Lgs 50/2016

LAVORI DI CONSOLIDAMENTO COSTONE ROCCIOSO ABITATO
ZONA NORD I° STRALCIO ESECUTIVO
CUP J37C20000070001

| OGGETTO: | ELABORATO |
|---|---|
| STATO DI FATTO - SEZIONI 1-5 | TAV 3 |
| | PROG. |

| | DATA: | SCALA: |
|---|---|---|
| | OTTOBRE 2022 | 1:1000 |

| PROGETTAZIONE E CSP | RESPONSABILE UNICO DEL PROCEDIMENTO | AGGIORNAMENTI |
|---|---|---|
| LICCIARDELLOPROGETTI Società di Ingegneria s.r.l. — ORDINE DEGLI INGEGNERI PROV. DI CATANIA — DOTT. ING. GIUSEPPE LICCIARDELLO 1250 | Dott. Arch.. Nicolò Mazza | |
| | DIREZIONE DEI LAVORI | CSE |
| STUDIO FLORAMO Engineering & Architecture s.r.l. — Dott. Ing. Filippo Floramo, Iscritto all'albo di Messina Matric. 791, BARCELLONA P.G. — Dott. Ing. ANTONINO FLORAMO, Iscritto all'Albo di Messina Matric. 3643, BARCELLONA — Dott. Ing. PATRIZIA FLORAMO, Iscritto all'Albo di Messina Matric. 4155, BARCELLONA P.G. | | |

LA A.T.P. RISERVA LA PROPRIETA' DI QUESTO DOCUMENTO CON LA PROIBIZIONE DI RIPRODURLO O TRASFERIRLO A TERZI SENZA AUTORIZZAZIONE SCRITTA
ALL RIGHTS RESERVED TO A.T.P. REPRODCTION AND TRASFER OF THIS DOCUMENT TO THIRD ARE NOT ALLOWED PREVIOUS WRITTEN AUTHORIZATION

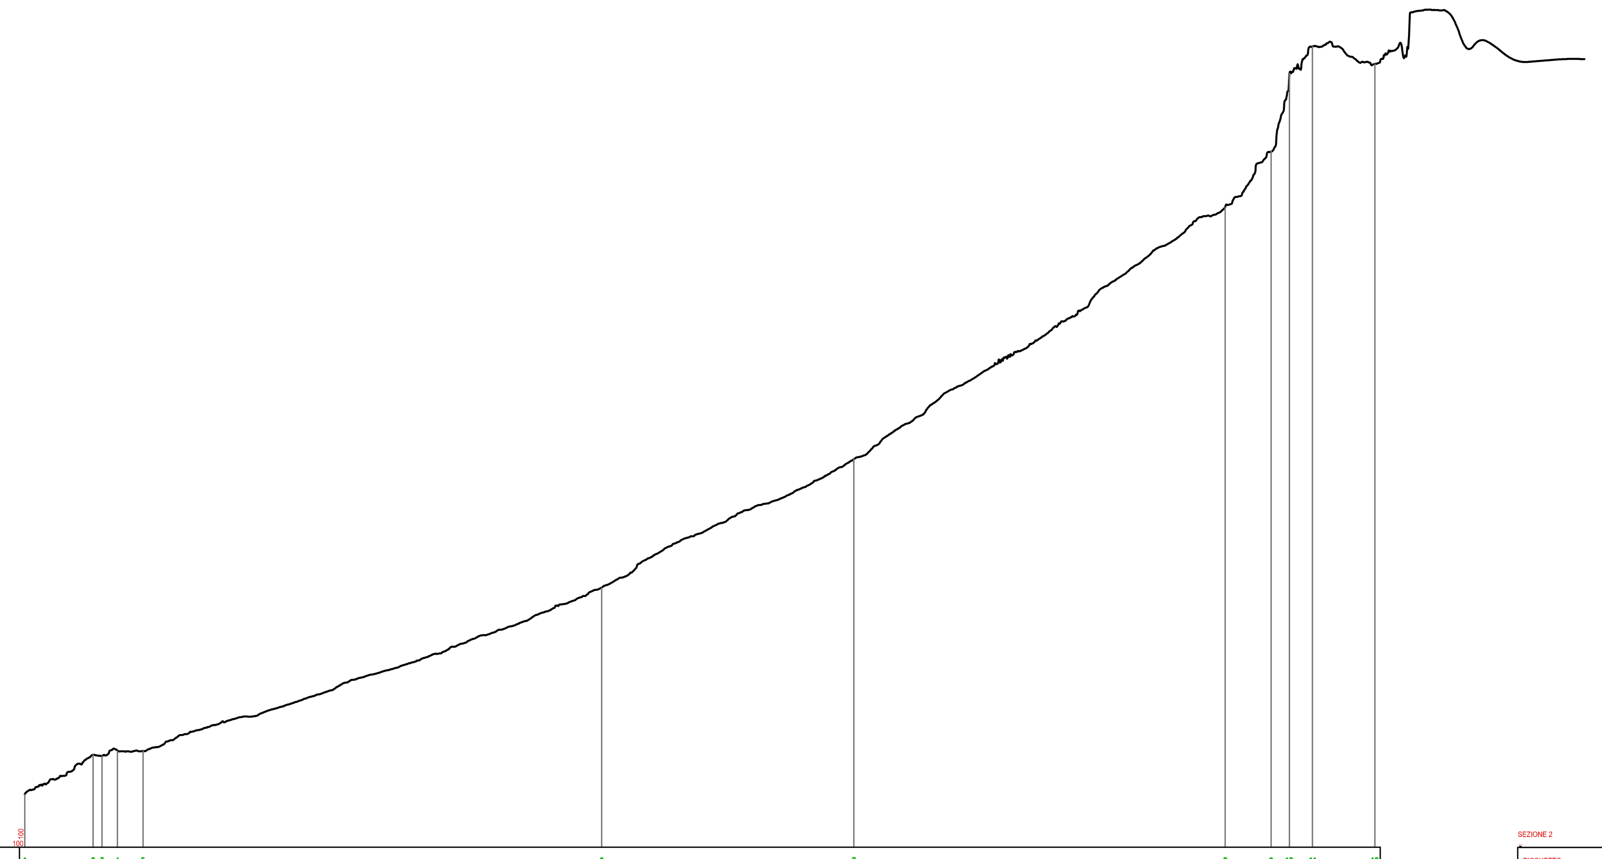

SEZIONE 1

100

| PICCHETTO | 1 | 2 | 3 | 4 | 5 | 6 | 7 | 8 | 9 | 10 | 11 | 12 |
|---|---|---|---|---|---|---|---|---|---|---|---|---|
| DISTANZE PROGRESSIVE | 0.00 | 12.97 | 14.65 | 17.59 | 22.45 | 109.44 | 157.28 | 227.72 | 236.44 | 239.89 | 244.27 | 256.13 |
| DISTANZE PARZIALI | 12.97 | 1.67 | 2.95 | 4.85 | 87.00 | 47.84 | 70.44 | 8.72 | 3.46 | 4.38 | 11.86 | |
| QUOTE | 10.00 | 17.53 | 17.29 | 18.26 | 18.26 | 49.30 | 73.65 | 121.44 | 132.17 | 146.82 | 151.96 | 148.64 |

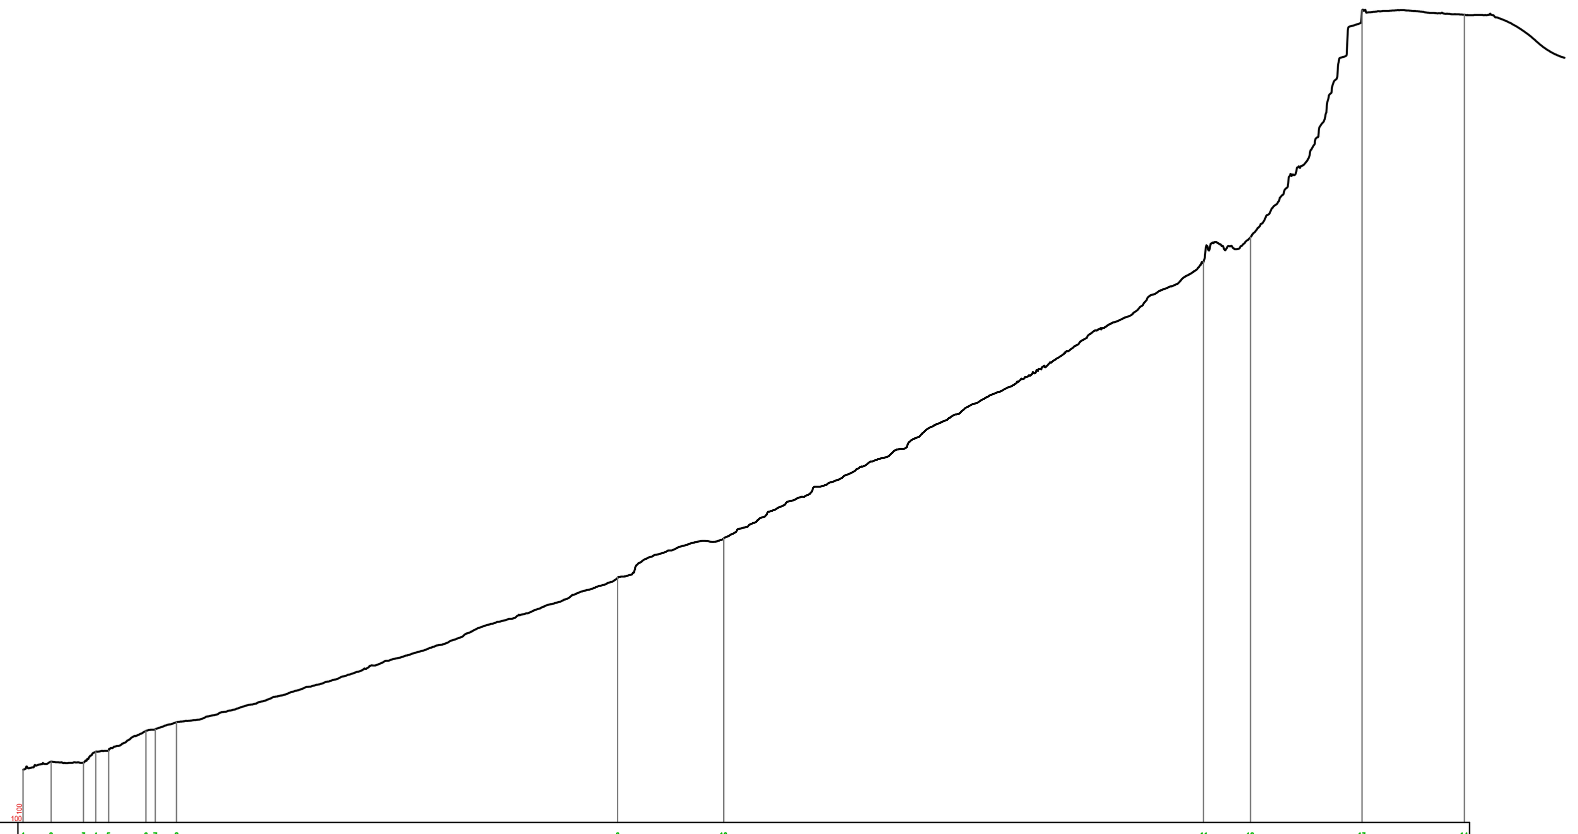

SEZIONE 2

100

| PICCHETTO | 1 | 2 | 3 | 4 | 5 | 6 | 7 | 8 | 9 | 10 | 11 | 12 | 13 | 14 |
|---|---|---|---|---|---|---|---|---|---|---|---|---|---|---|
| DISTANZE PROGRESSIVE | 0.00 | 5.31 | 11.46 | 13.77 | 16.24 | 23.32 | 25.07 | 29.13 | 112.87 | 133.00 | 224.06 | 232.97 | 254.15 | 273.57 |
| DISTANZE PARZIALI | 5.31 | 6.15 | 2.31 | 2.47 | 7.08 | 1.75 | 4.06 | 83.73 | 20.14 | 91.06 | 8.91 | 21.17 | 19.42 | |
| QUOTE | 10.00 | 11.51 | 11.33 | 13.42 | 13.63 | 17.37 | 17.67 | 19.04 | 46.45 | 53.91 | 106.40 | 111.08 | 154.17 | 153.30 |

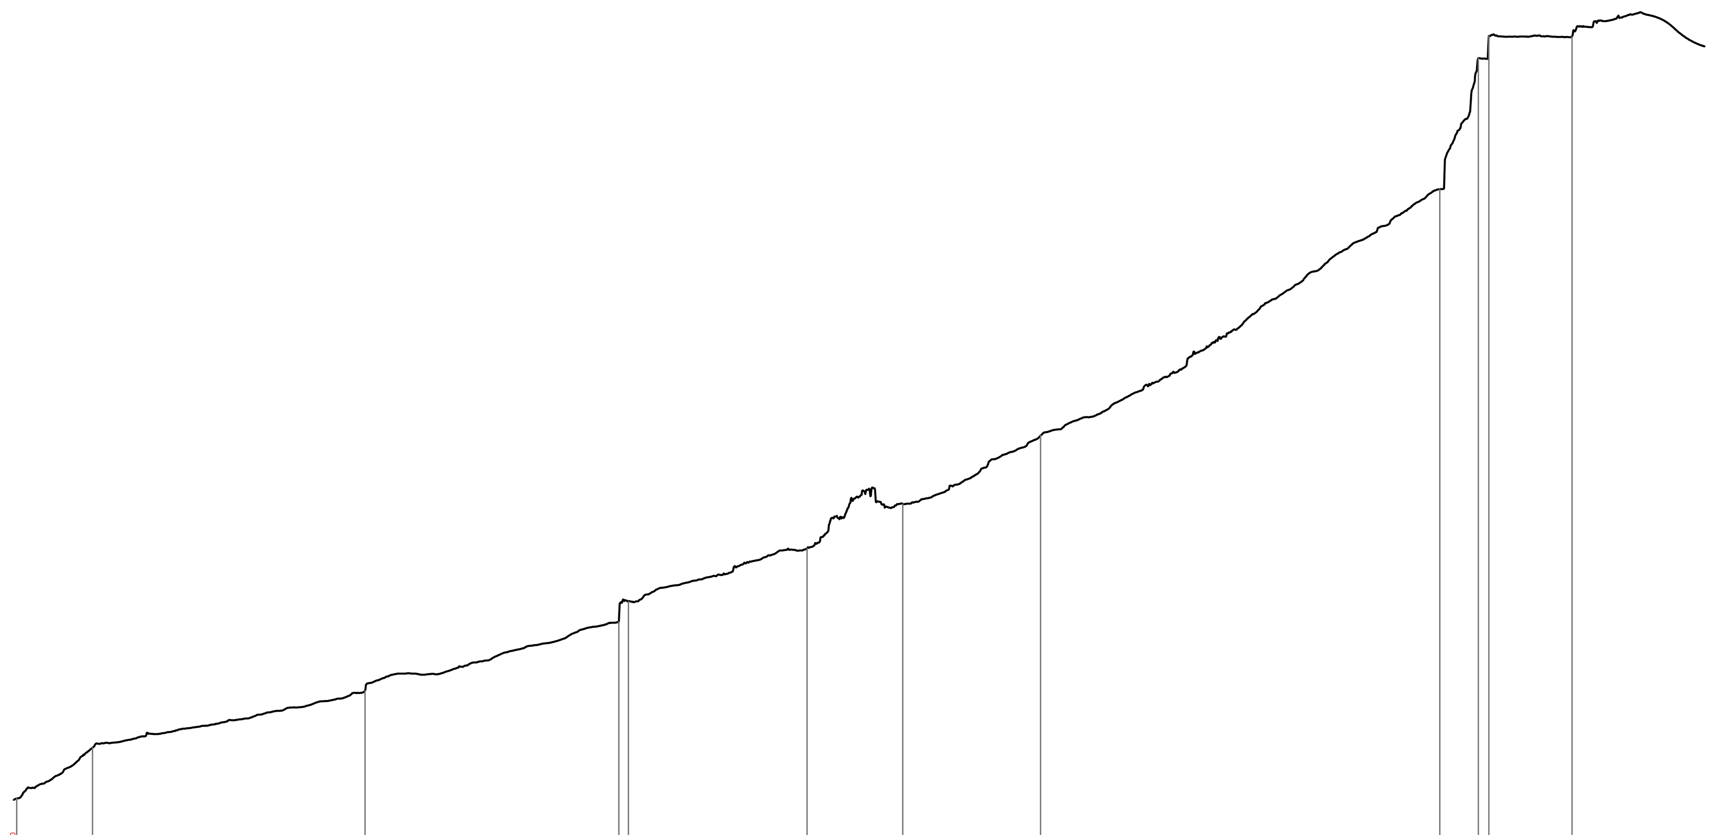

SEZIONE 3

100

| PICCHETTO | 1 | 2 | 3 | 4 | 5 | 6 | 7 | 8 | 9 | 10 | 11 | 12 |
|---|---|---|---|---|---|---|---|---|---|---|---|---|
| DISTANZE PROGRESSIVE | 0.00 | 14.41 | 66.14 | 114.29 | 116.11 | 150.03 | 168.18 | 194.36 | 270.13 | 277.43 | 279.45 | 295.21 |
| DISTANZE PARZIALI | 14.41 | 51.73 | 48.15 | 1.82 | 33.92 | 18.15 | 26.19 | 75.77 | 7.30 | 2.01 | 15.76 | |
| QUOTE | 10.00 | 19.61 | 30.43 | 43.52 | 47.36 | 57.41 | 65.96 | 78.89 | 125.60 | 150.44 | 154.69 | 154.51 |

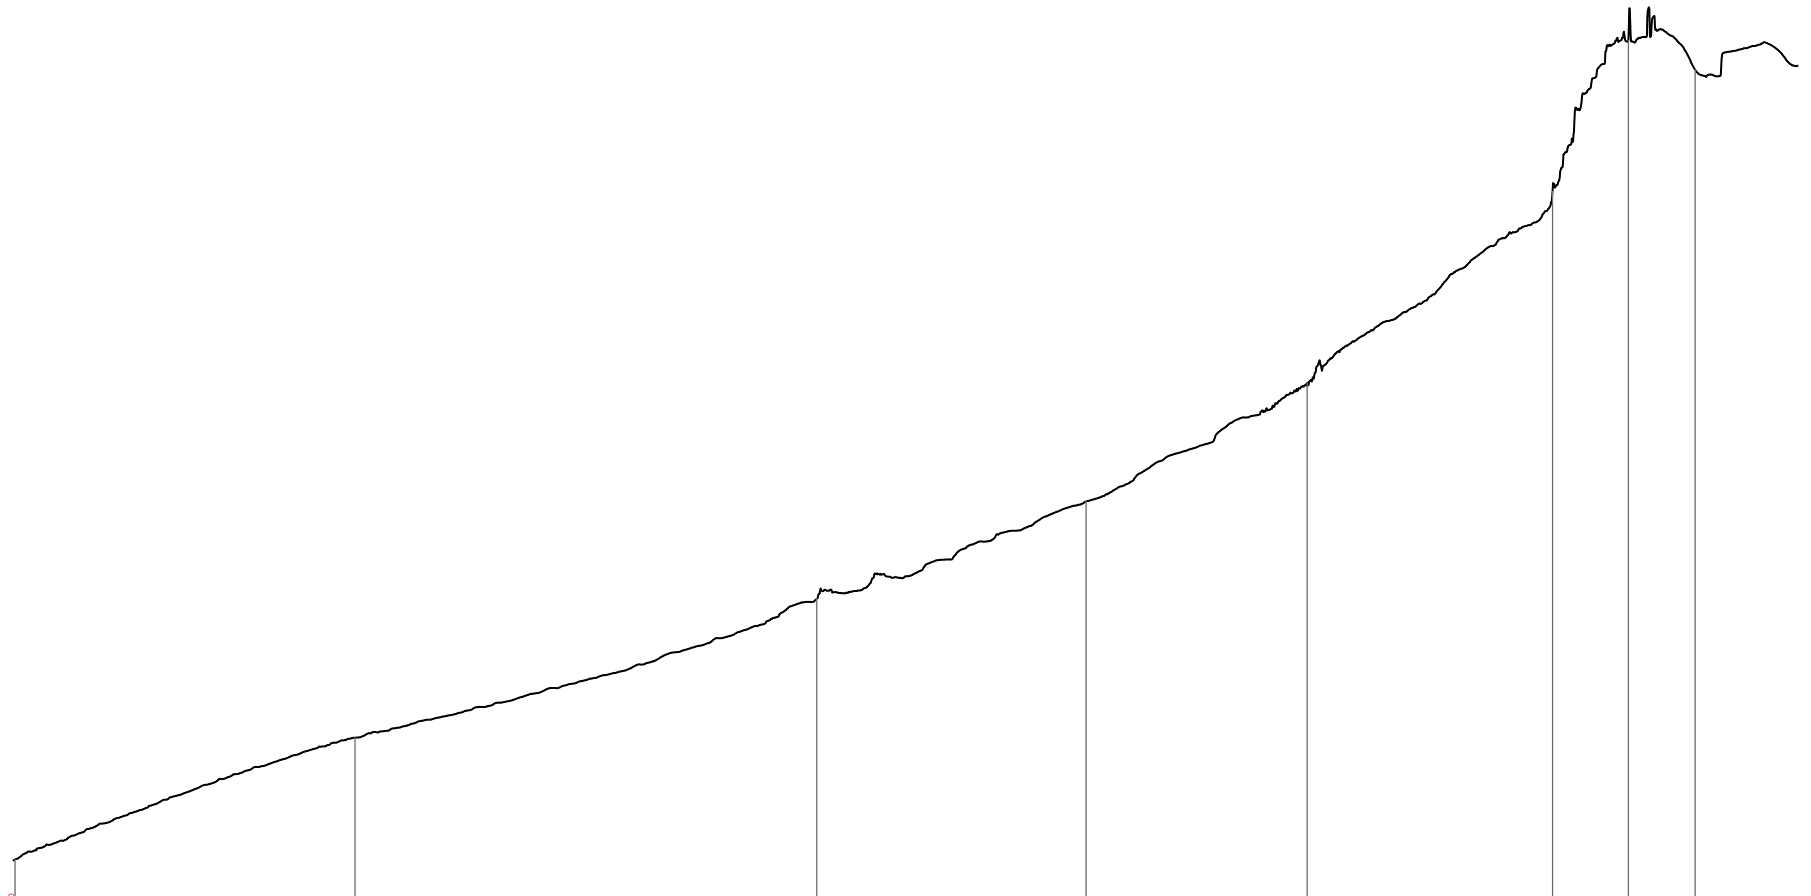

SEZIONE 4

100

| PICCHETTO | 1 | 2 | 3 | 4 | 5 | 6 | 7 | 8 |
|---|---|---|---|---|---|---|---|---|
| DISTANZE PROGRESSIVE | 0.00 | 64.47 | 152.11 | 203.21 | 245.15 | 291.71 | 306.12 | 318.78 |
| DISTANZE PARZIALI | 64.47 | 87.63 | 51.10 | 41.95 | 46.56 | 14.41 | 12.66 | |
| QUOTE | 10.00 | 33.09 | 59.48 | 77.92 | 100.42 | 136.75 | 165.37 | 159.80 |

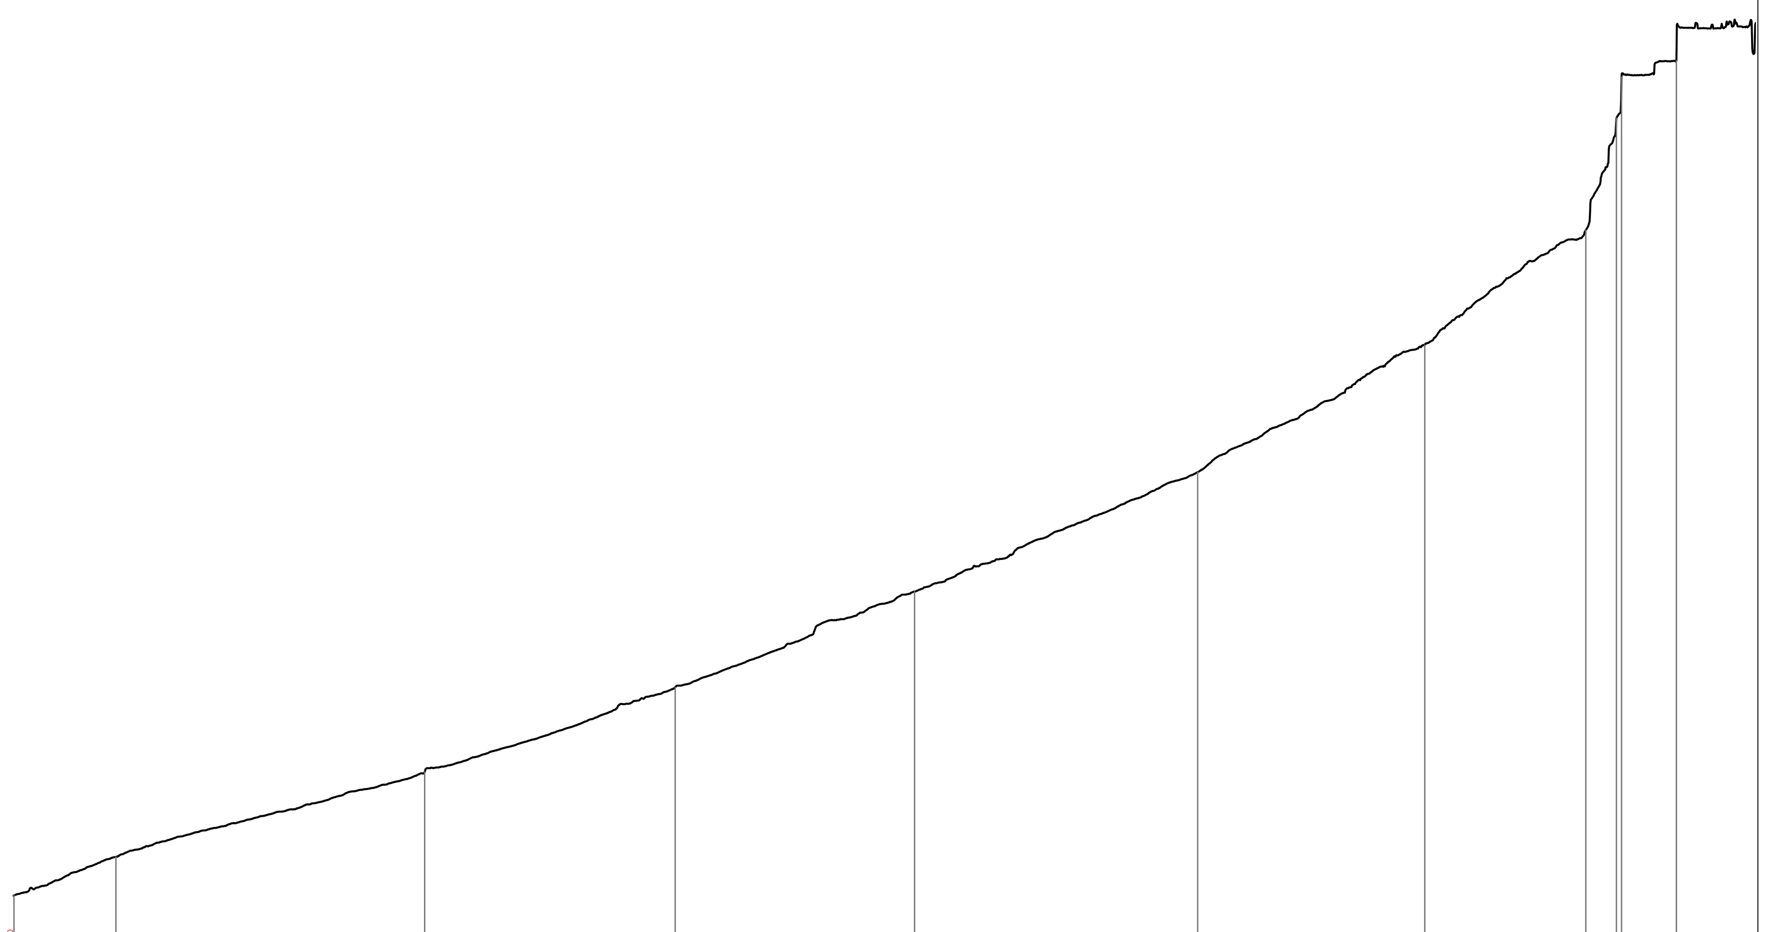

SEZIONE 5

100

| PICCHETTO | 1 | 2 | 3 | 4 | 5 | 6 | 7 | 8 | 9 | 10 | 11 |
|---|---|---|---|---|---|---|---|---|---|---|---|
| DISTANZE PROGRESSIVE | 0.00 | 19.34 | 77.92 | 125.44 | 170.89 | 224.61 | 267.67 | 298.24 | 304.05 | 305.00 | 315.43 |
| DISTANZE PARZIALI | 19.34 | 58.58 | 47.52 | 45.45 | 53.73 | 43.06 | 30.56 | 5.81 | 0.96 | 10.43 | |
| QUOTE | 10.00 | 17.32 | 33.45 | 49.48 | 67.67 | 90.33 | 114.45 | 136.27 | 157.51 | 165.35 | 168.42 |