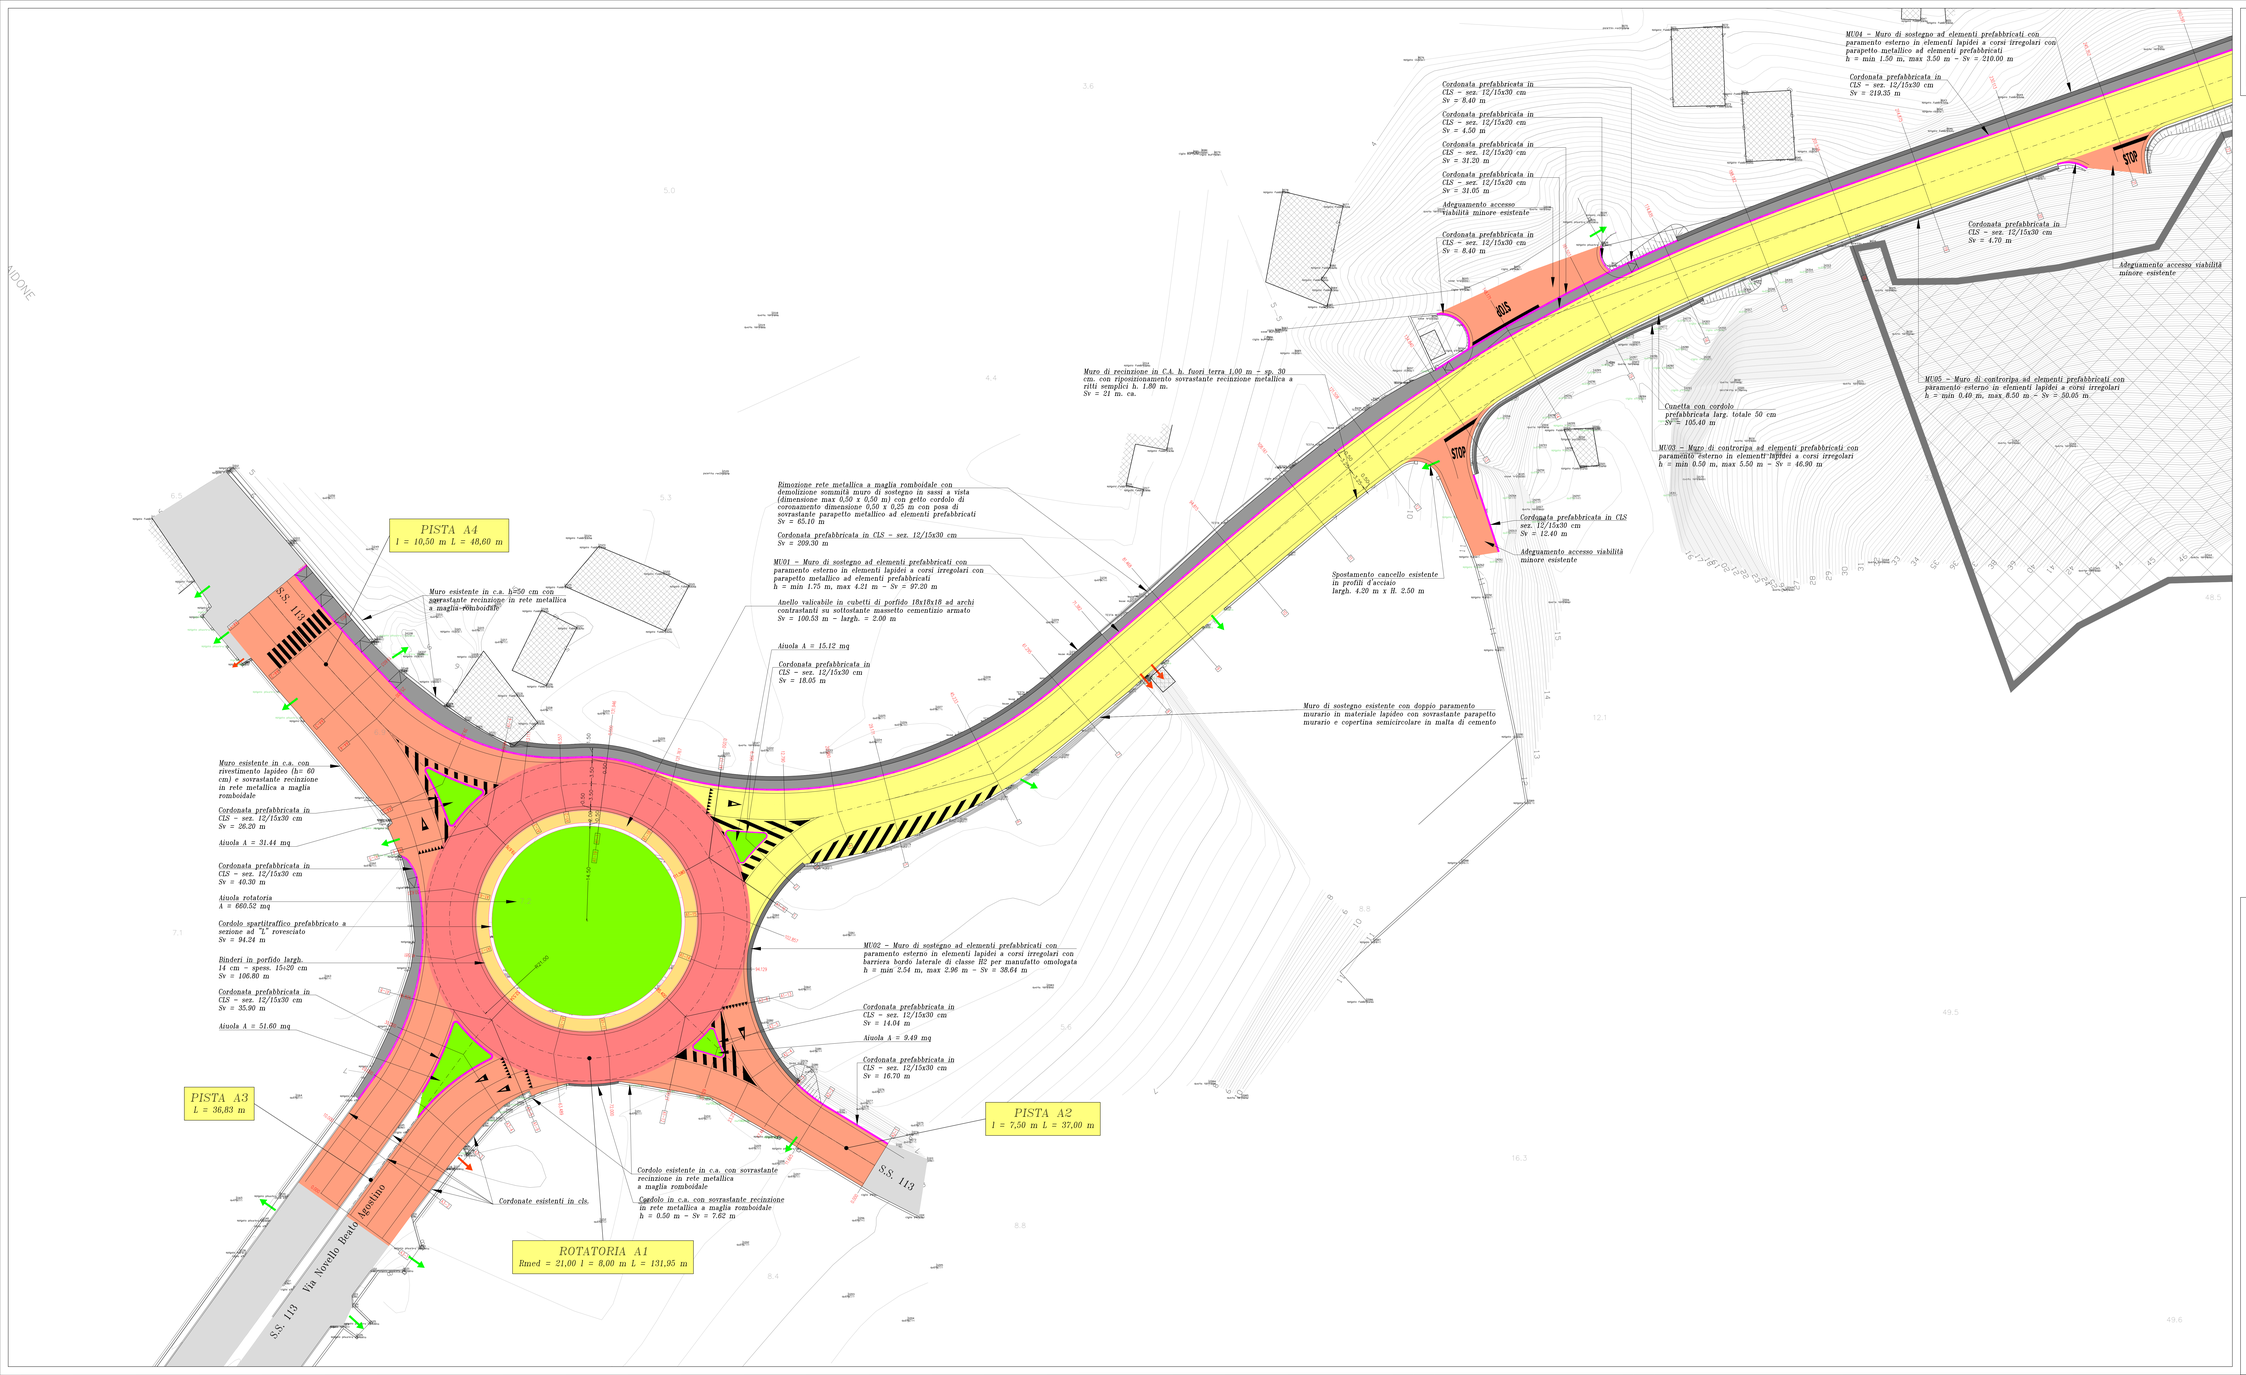

KEYPLAN

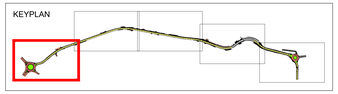

NOTA 1

LAVORAZIONI PREVISTE:

- Scarifica generale su massicciata esistente. (V.A.1.4.6)
- Fondazione stradale in tout venant da cava sp. 20 cm. (6.1.1.2)
- Fondazione stradale in misto granulare stabilizzato sp. 5 cm. (6.1.2.2)
- Mano di oncoraggio con emulsione bituminosa;
- Conglomerato bituminoso di tipo chiuso per strato di collegamento (Binder tipo "B") dello sp. compresso di mm. 50. (6.1.4.2)

LEGENDA:

- VIABILITA' ESISTENTE
- ASTA PRINCIPALE
- ASTA SECONDARIA
- STRADA DA ADEGUARE (vds. NOTA 1)
- ROTATORIA
- ANELLO VALICABILE
- MARCIAPIEDE DI PROGETTO
- AIUOLA
- ACCESSO PEDONALE
- ACCESSO CARRAIO

CITTA' DI TERMINI IMERESE

PROVINCIA DI PALERMO

URBANIZZAZIONE DELLA FASCIA A MARE DEL CENTRO STORICO: PROGETTAZIONE DELLA STRADA DI COLLEGAMENTO PORTO - SS. 113

PROGETTO ESECUTIVO

Heliopolis Engineering — CAPOGRUPPO MANDATARIA

SGI Studio Gatti Ingegneria S.p.A. — MANDANTE

Dott. Ing. Fiorella Scalia — STUDIO TECNICO — PIAZZA S. ANTONIO N.16 — 90018 TERMINI IMERESE (PA) — TEL. 091 8115583 FAX 091 8113748 — MANDANTE

Dott. Ing. Filippo Carcara — STUDIO TECNICO — VIA SAITTA 29 — 90018 TERMINI IMERESE (PA) — TEL. 3331803455 E-Mail filcar@libero.it P.IVA 05537180810 — MANDANTE

Dott. Geol. Giuseppe Franzò — STUDIO — MDV3 GRILLO (PV) c.da PONTICELLO — TEL./FAX 0521 662645 E-Mail peppefranzo@libero.it P.IVA 02566760821 — MANDANTE

ORDINE DEGLI INGEGNERI DELLA PROVINCIA DI TRENTO — dott. ing. ALBERTO GIALLI — ISCRIZIONE N. 2079

ORDINE DEGLI ARCHITETTI P.P.C. DELLA PROVINCIA DI TRENTO — dott. arch. Claudio Franzò — N. 1572

DATA:	MAGGIO 2021
	1:250
N.ro allegato	1.3.2.2
TAVOLA:	STRALCIO PLANIMETRIA DI PROGETTO 1/5

0	M.NICOM	E. RIMMAVELLI	E. RIMMAVELLI				22.10.2015
REV.	DISEGNATO	CONTROLLATO	APPROVATO	AUTORIZZATO	DESCRIZIONE REVISIONE		DATA