


LIVELLETTTE	DIFF. DI QUOTA DISTANZA PENDENZA			h = 0.336 L = 14.000 i = 2.40%	h = 0.000 L = 2.500 i = 0.00%	h = 0.336 L = 14.000 i = 2.40%	h = 0.000 L = 2.500 i = 0.00%	h = 0.336 L = 14.000 i = 2.40%	h = 0.000 L = 2.500 i = 0.00%	h = 0.336 L = 14.000 i = 2.40%	h = 0.000 L = 2.500 i = 0.00%	h = 0.336 L = 14.000 i = 2.40%	h = 0.000 L = 2.500 i = 0.00%
-------------	--	--	--	--------------------------------------	-------------------------------------	--------------------------------------	-------------------------------------	--------------------------------------	-------------------------------------	--------------------------------------	-------------------------------------	--------------------------------------	-------------------------------------

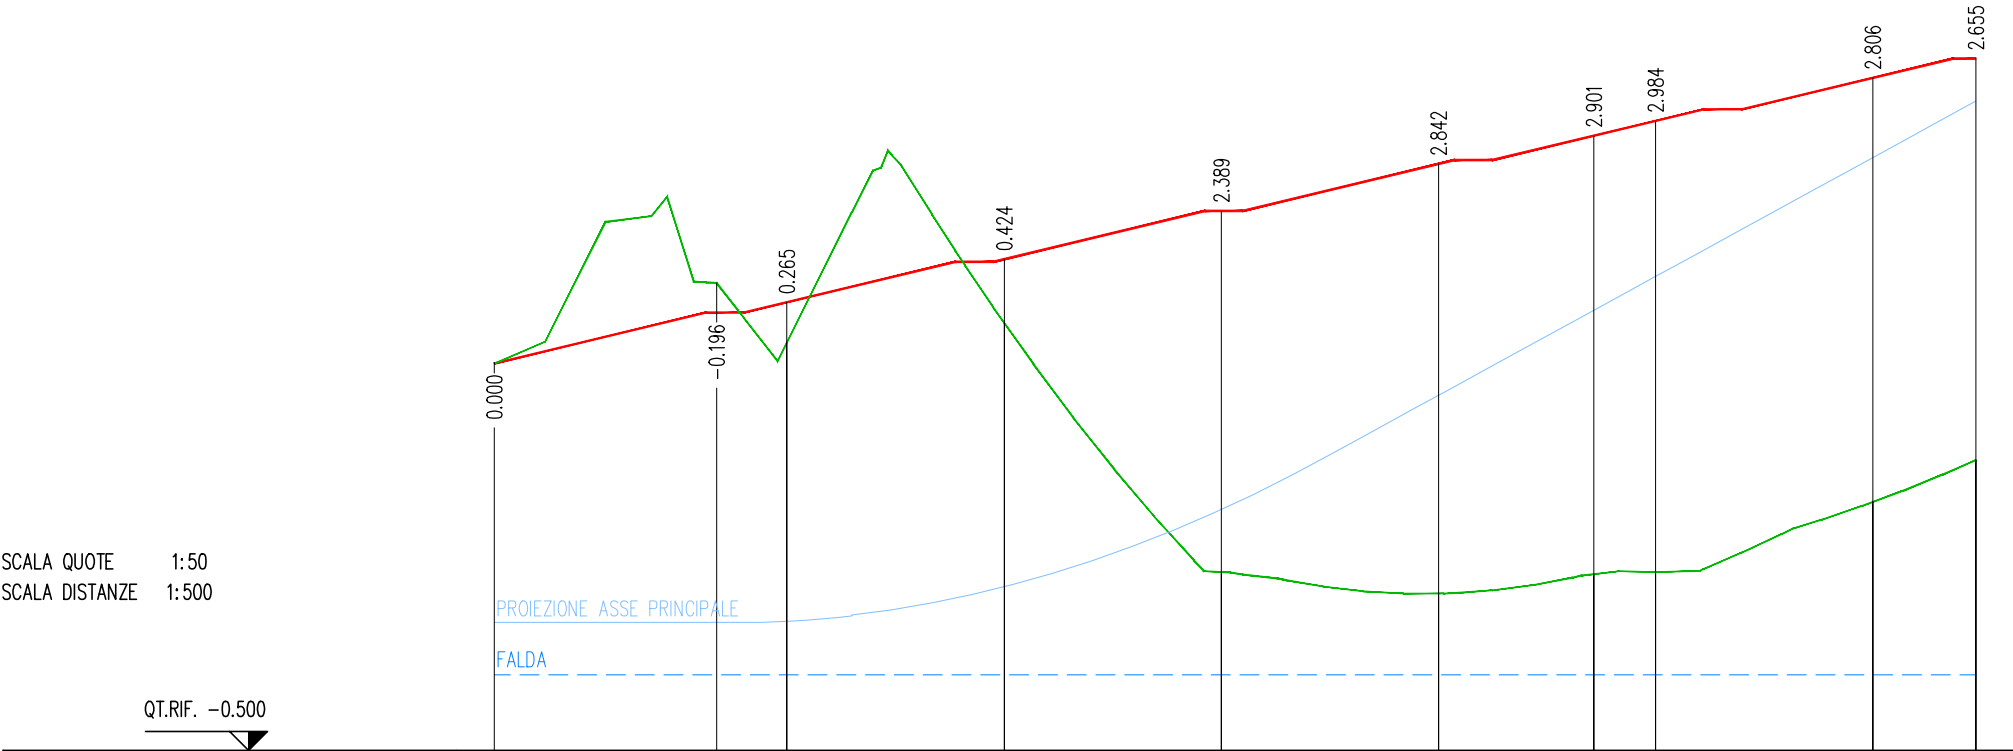

NUMERO SEZIONI	P1	P2	P3	P4	P5	P6	P7	P8	P9	P10
DISTANZE PARZIALI	14.71	4.64	14.38	14.36	14.36	10.27	4.09	14.36	6.82	
DISTANZE PROGRESSIVE	0.00	14.71	19.35	33.73	48.09	62.46	72.73	76.82	91.18	98.00
QUOTE TERRENO	-2.06	-2.59	-2.20	-2.33	-0.68	-0.54	-0.66	-0.68	-1.14	-1.42
QUOTE PROGETTO	-2.06	-2.40	-2.46	-2.75	-3.07	-3.38	-3.57	-3.66	-3.95	-4.08
DIFFERENZA DI QUOTA	0.00	-0.19	0.26	0.42	2.39	2.84	2.91	2.98	2.81	2.66
ETTOMETRICHE	<div>0</div>									
ANDAMENTO PLANIMETRICO	<div>L= 14.708L= 8.923Sv= 74.369 a=53.6483R= 88.2501</div>									
SOPRAELEVAZIONI	SX	<div>2.00%</div>								
	DX	<div>-2.00%</div>								
ALLARGAMENTI	SX									
	DX									



CITTA' DI TERMINI IMERESE

PROVINCIA DI PALERMO

URBANIZZAZIONE DELLA FASCIA A MARE DEL CENTRO STORICO:  
PROGETTAZIONE DELLA STRADA DI COLLEGAMENTO PORTO - SS. 113

PROGETTO ESECUTIVO



Galleria Passarella, 1 20122 Milano - Italy  
tel. +39 02 37905900  
via Alto Adige, 160A 38121 Trento - Italy  
tel. +39 0461 1732700  
fax. +39 0461 1732799  
www.heliopolis.eu  
info@heliopolis.eu  
c.fiscale, p.iva e R.I. Milano 08345510963



CAPOGRUPPO MANDATARIA

SGI Studio Galli Ingegneria S.p.A.

SEDE: Padova - 35030 Sarmeola di Rubano - Via della Provvidenza, 13 - tel. +39 049 8976844 - fax +39 049 8976784  
FILIALE: Belluno 32100 - Via degli Agricoltori, 13 - tel. +39 0437 355411 - fax +39 0437 355412  
UFFICI IN ITALIA: Milano - Napoli - Ancona - Sassari  
UFFICI ALL'ESTERO: Pechino (Cina) - Cairo (Egitto) - Podgorica (Montenegro) - Sulaymaniya (Iraq)  
www.sgi-spa.it - info@sgi-spa.it



MANDANTE

ORDINE DEGLI INGEGNERI  
DELLA PROV. DI TRENTO

dott. ing. ERINO BOMBARDELLI  
ISCRIZIONE ALBO N. 1098



Dott. Ing. Fiorella Scalia

STUDIO TECNICO  
PIAZZA S. ANTONIO N.16  
90018 TERMINI IMERESE (PA)  
TEL. 091 8115583 FAX 091 8110748  
E-Mail: fiorella.scalia@tin.it  
P. IVA 04315120826

MANDANTE



Dott. Ing. Filippo Carcara

STUDIO TECNICO  
VIA SAFFO 2b  
90151 PALERMO  
TEL. 392 9820063 E-Mail filicar@libero.it  
P.IVA 0052316810


MANDANTE



Dott. Geol. Giuseppe Franzò

STUDIO  
90010 ISNELLO (PA) c.da PONTICELLO  
TEL./FAX 0921 662849 E-Mail peppefranzo@libero.it  
P.IVA 02948160821

MANDANTE

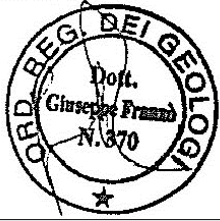

DATA: MAGGIO 2021

TAVOLA:

1:500/1:50

PROFILO LONGITUDINALE: ASSE CAMMINAMENTO ACCESSO SPIAGGIA

N.ro allegato

1.3.4.5

-	L. MACCANI	E. BOMBARDELLI	E. BOMBARDELLI			22.10.2015
REV.	DISEGNATO	CONTROLLATO	APPROVATO	AUTORIZZATO	DESCRIZIONE REVISIONE	DATA