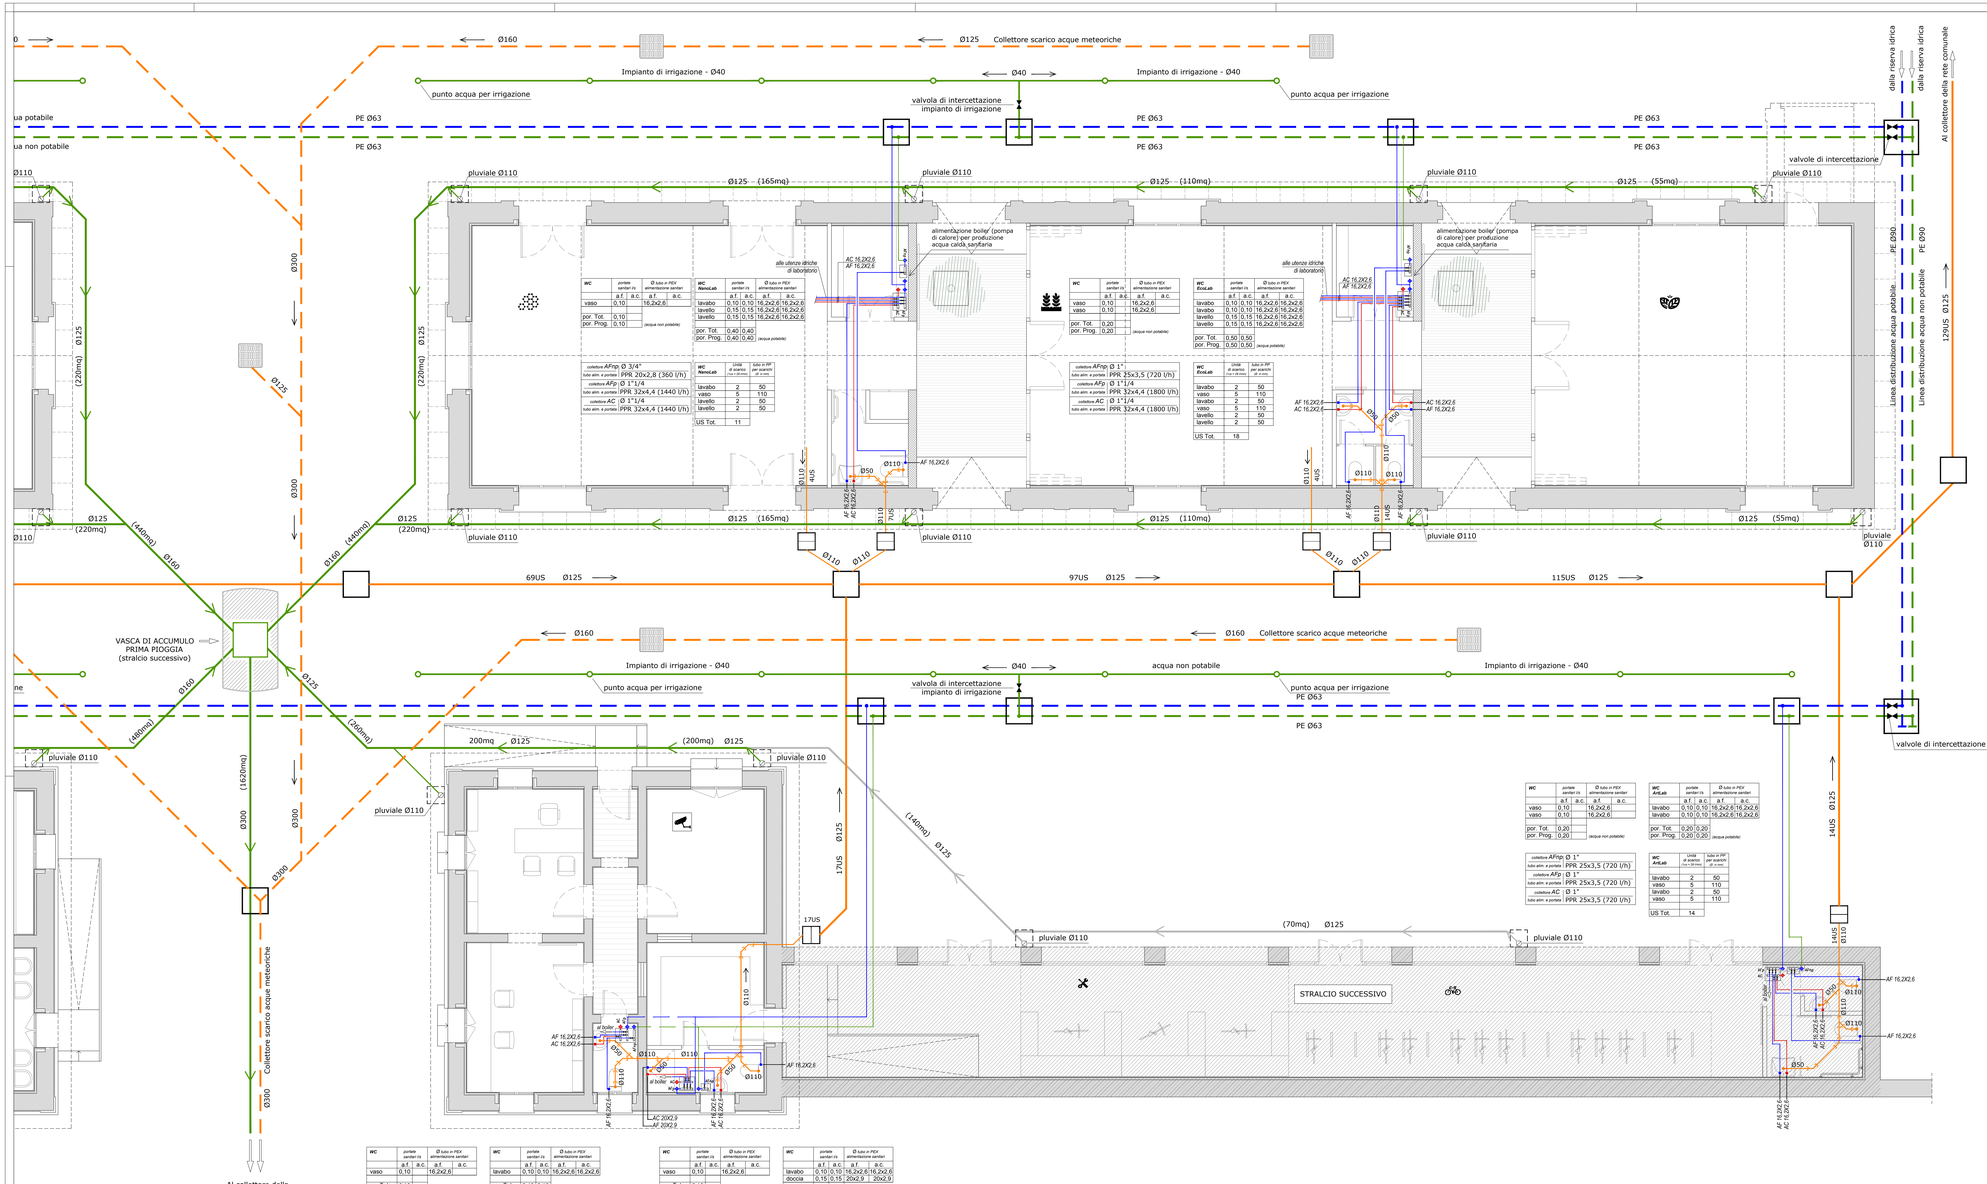

SCHEMA INDIVIDUAZIONE AREE

LEGENDA
Area oggetto di stralcio successivo

LEGENDA
Linea distribuzione acqua potabile
Linea distribuzione acqua non potabile
Linea acque di prima pioggia
Acqua Fredda
Acqua calda
Linea scarico acque nere
Linea scarico acque piovane
Montanti verticali AF AC
Attacco AF AC
Scarico
Cadituia per scarico acque meteoriche
Pozzetto sifonato

COMMITTENTE
Comune di TRAPANI

OGGETTO
"EX MATTATOIO COMUNALE" DI TRAPANI
CAMPUS del MEDITERRANEO
PROGETTO DI RECUPERO FUNZIONALE E RIUSO DI ALCUNI CAPANNONI DELL'EX MATTATOIO COMUNALE PER REALIZZARE LABORATORI ARTIGIANALI E SPAZI FORMATIVI PER MIGRANTI REGOLARI - **CUP: I96D20000050001**

PROG. CONNESSI ED ISTITUZIONALI EUROPEA
DISEGNO DI SISTEMAZIONE INTERNAZIONALE

SAIR – EWIV
Associazione tra Architetti
ARCHITETTO DI FRANCESCO SINDONI
Architecture Civile & Environnement
SAIR – GEIE

ORDINE DEGLI ARCHITETTI
PIANIFICATORI PAESAGGISTI E CONSERVATORI
DELLA PROVINCIA DI TRAPANI
N° 1143
ARCHITETTO FRANCESCO SINDONI

MEDE LEGALE ED AMMINISTRATIVA IN ITALIA
FRANCESCO SINDONI architetto
Via Cap. Bellanca, 1 - 91100 TRAPANI (TP)
tel. +39.0923.868920 fax +39.0923.540825
E-MAIL info@francesco.com mail PEC: sergeo@pec.it

CAPO GRUPPO RESPONSABILE
FRANCESCO SINDONI architetto
Piazza Vita Dica, 1 90011 - CASTELVETRANO (TP)
tel. +39.0924.45.30.30 fax +39.0924.90.30.30
mail francesco.sindoni@francesco.com

COORD. DELLE INTEGRAZIONI SPECIALISTICHE TRA LE PARTI
Responsabile: Giuseppa BELLANCA architetto

ARCHITETTURA (E.20)
Responsabile: Carlos GELPI architetto
Giuseppa BELLANCA architetto
Agata BUSACCA architetto
Anna CALTAGIRONE architetto
Federica MORANA architetto
Erberina SINDONI architetto

STRUTTURE (S.03)
Responsabile: Giovanni MARGIOTTA ingegnere
Pierpaolo MARGIOTTA ingegnere
Ramon FERRANDO architetto

IMPIANTI FLUIDI E TERMOFLUIDI (IA.01 - IA.02)
Responsabile: Antonio SINDONI ingegnere
Carmelo FILIPPINI ingegnere
Salvatore VENTO ingegnere

IMPIANTI ELETTRICI (IA.03)
Responsabile: Sergio RAPPA ingegnere
Giuseppe MIRELLI ingegnere

COORDINAMENTO DELLA SICUREZZA
Responsabile: Daniela CARRUBA ingegnere
Francesca CASTRONOVO architetto

GEOLOGIA E RIEVI
aspetti geologici Daniele POLIZZI geologo
rilievi Luigi FONTANA geometra

Ordine degli Ingegneri della Provincia di Trapani
n°4629
INGEGNERE ANTONINO SINDONI

RESPONSABILE UNICO DEL PROCEDIMENTO
Antonino ALESTRA architetto

TITOLO: PROGETTAZIONE ESECUTIVA
TIPOLOGIA: IMPIANTI FLUIDI
ELABORATO: STRALCIO 1
DISTRIBUZIONE IDRICA E SCARICHI
DISEGNO SCALA: 1:50

TITOLO	TIPOLOGIA	ELABORATO
PE1	IA01	003

CODICE DI RIFERIMENTO	DATA PROGETTO	REV	DATA	ELABORATO REDATTO DA	VERIFICATO DA	APPROVATO DA	AUTORIZZATO DA
ST.12.Tel.182	15.APR.2021			ANNA CALTAGIRONE	ANTONIO SINDONI	FRANCESCO SINDONI	FRANCESCO SINDONI