LEGENDA

	MONITOR TVCC
	NVR REGITRATORE A 64 CANALI
	UPS DA 3000VA
	SWITCH PoE 8 PORTE POSIZIONATO NEL LOCALE QUADRO DI PIANO
	TELECAMERA MINI DOME 2Mp – IP66 – IK10
	TUBAZIONE ø32mm IN PVC PER COLLEGAMENTO TELECAMERE IMPIANTO TVCC

NOTA BENE:
1–IL CAVO DI COLLEGAMENTO DELLE APPARECCHIATURE E DEI DISPOSITIVI DI VIDEOSORVEGLIANZA ALLA CENTRALE TVCC E/O ALLO SWITCH DI PIANO DEVE ESSERE DEL TIPO UTP cat.6 Belden 7965ENH NON SCHERMATO, ISOLAMENTO IN POLIOLEFINA, 4 CONDUTTORI TWISTATI CON SEPARATORE INTERNO, GUAINA PRIVA DI ALOGENI ED A BASSA EMISSIONE DI FUMI E DI GAS TOSSICI DI COLORE BLU.
2–GLI SWITCH DI PIANO ANDRANNO POSIZIONATI ALL'INTERNO DEL LOCALE QUADRO DI PIANO.
3–UPS ED NVR ANDRANNO POSIZIONATI NEL LOCALE VIDEOSORVEGLIANZA AL PRIMO PIANO INTERRATO

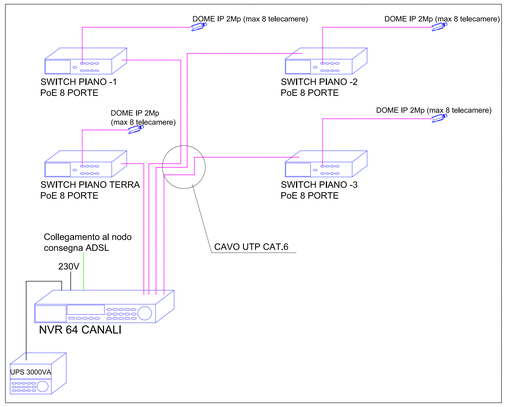

SCHEMA FUNZIONALE TIPICO AREA AUTORIMESSA

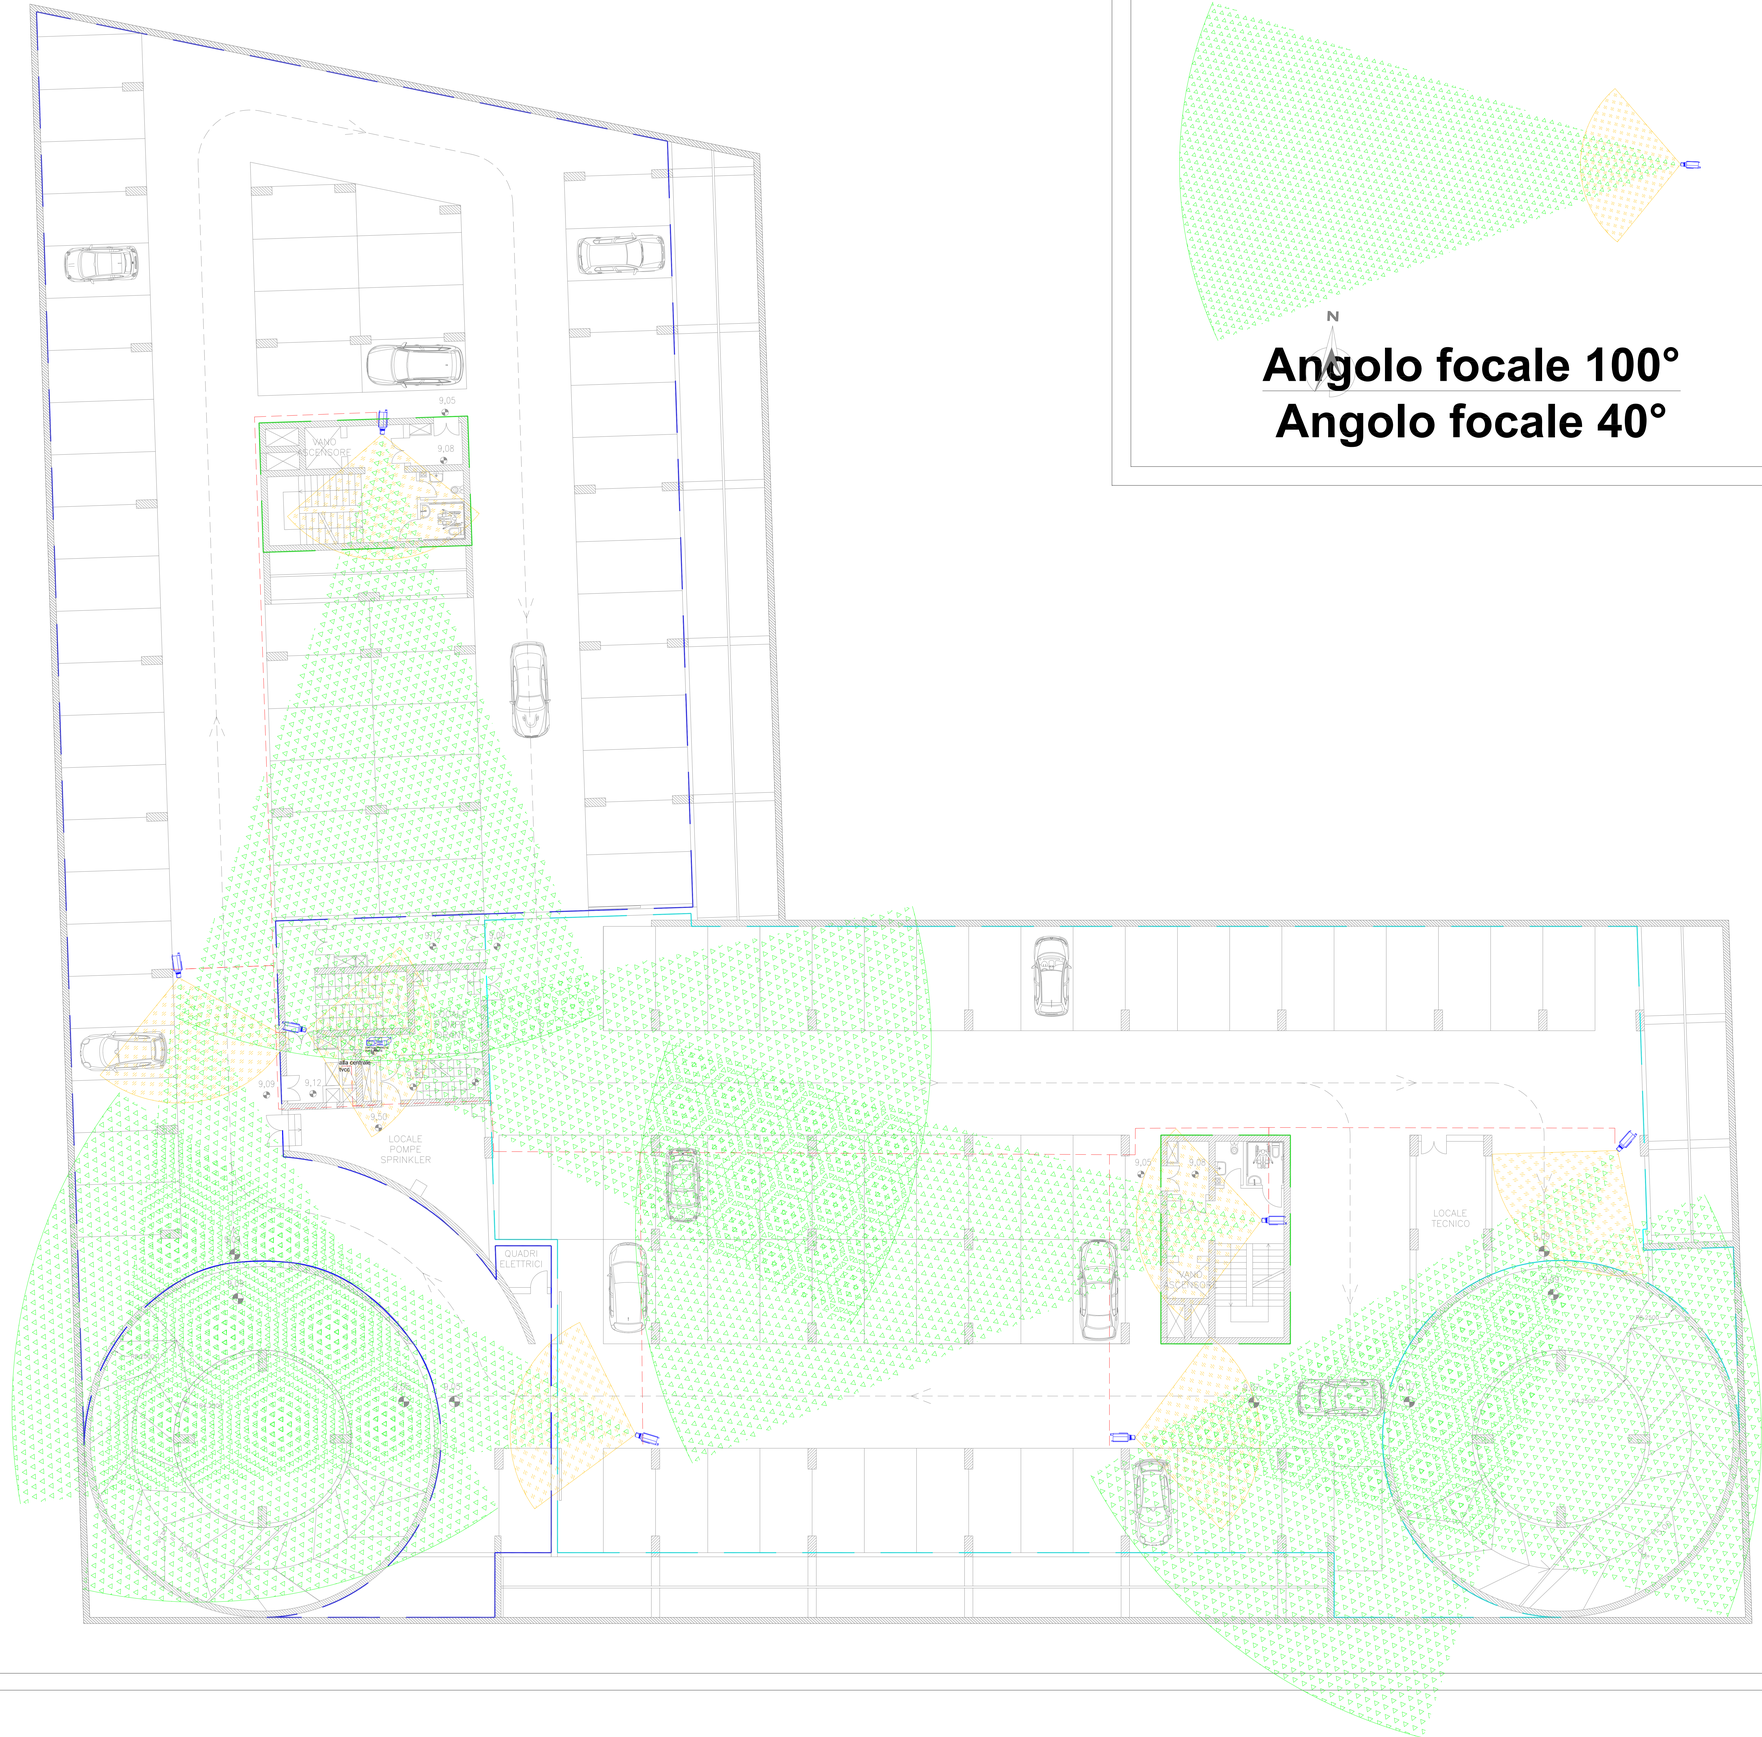

Angolo focale 100°

Angolo focale 40°

EMISSIONE	DATA	MODIFICHE
A	2017.11.10	PRIMA EMISSIONE
B	2018.06.15	SECONDA EMISSIONE

COMUNE DI CATANIA

Completamento del Piano di Risanamento del Rione S. Berillo

Convenzione urbanistica del 16/11/2012 tra Comune di Catania e Istica s.p.a. - C.E.Co.S. s.r.l. - Risanamento San Berillo s.r.l.

OPERE DI URBANIZZAZIONE PRIMARIA - PARCHEGGI PUBBLICI INTERRATI CON SOVRASTANTE E ATTIGUA AREA A VERDE ATTREZZATO Vp1-Vp2

PROGETTO ESECUTIVO

IMPIANTO TVCC
PIANTA PIANO SECONDO INTERRATO

Tav:E10

Scala: 1:100

Dott. Arch. Mario Lanza
Dott. Arch. Jacopo Fallica
Dott. Ing. Paolo Montalto
Dott. Arch. Roberto Gullo
Dott. Arch. Leonardo De Falco
Consulenza impianti elettrici e antincendio:
BdT Ingegneria
Dott. Ing. Sergio Milanese
Dott. Ing. Adriano Pennetta
Dott. Ing. Luigi Cirnigliaro
Dott. Ing. Carlo Comolli
Geologia e Progetti
Dott. Geologo Antonio Monaco & Associati