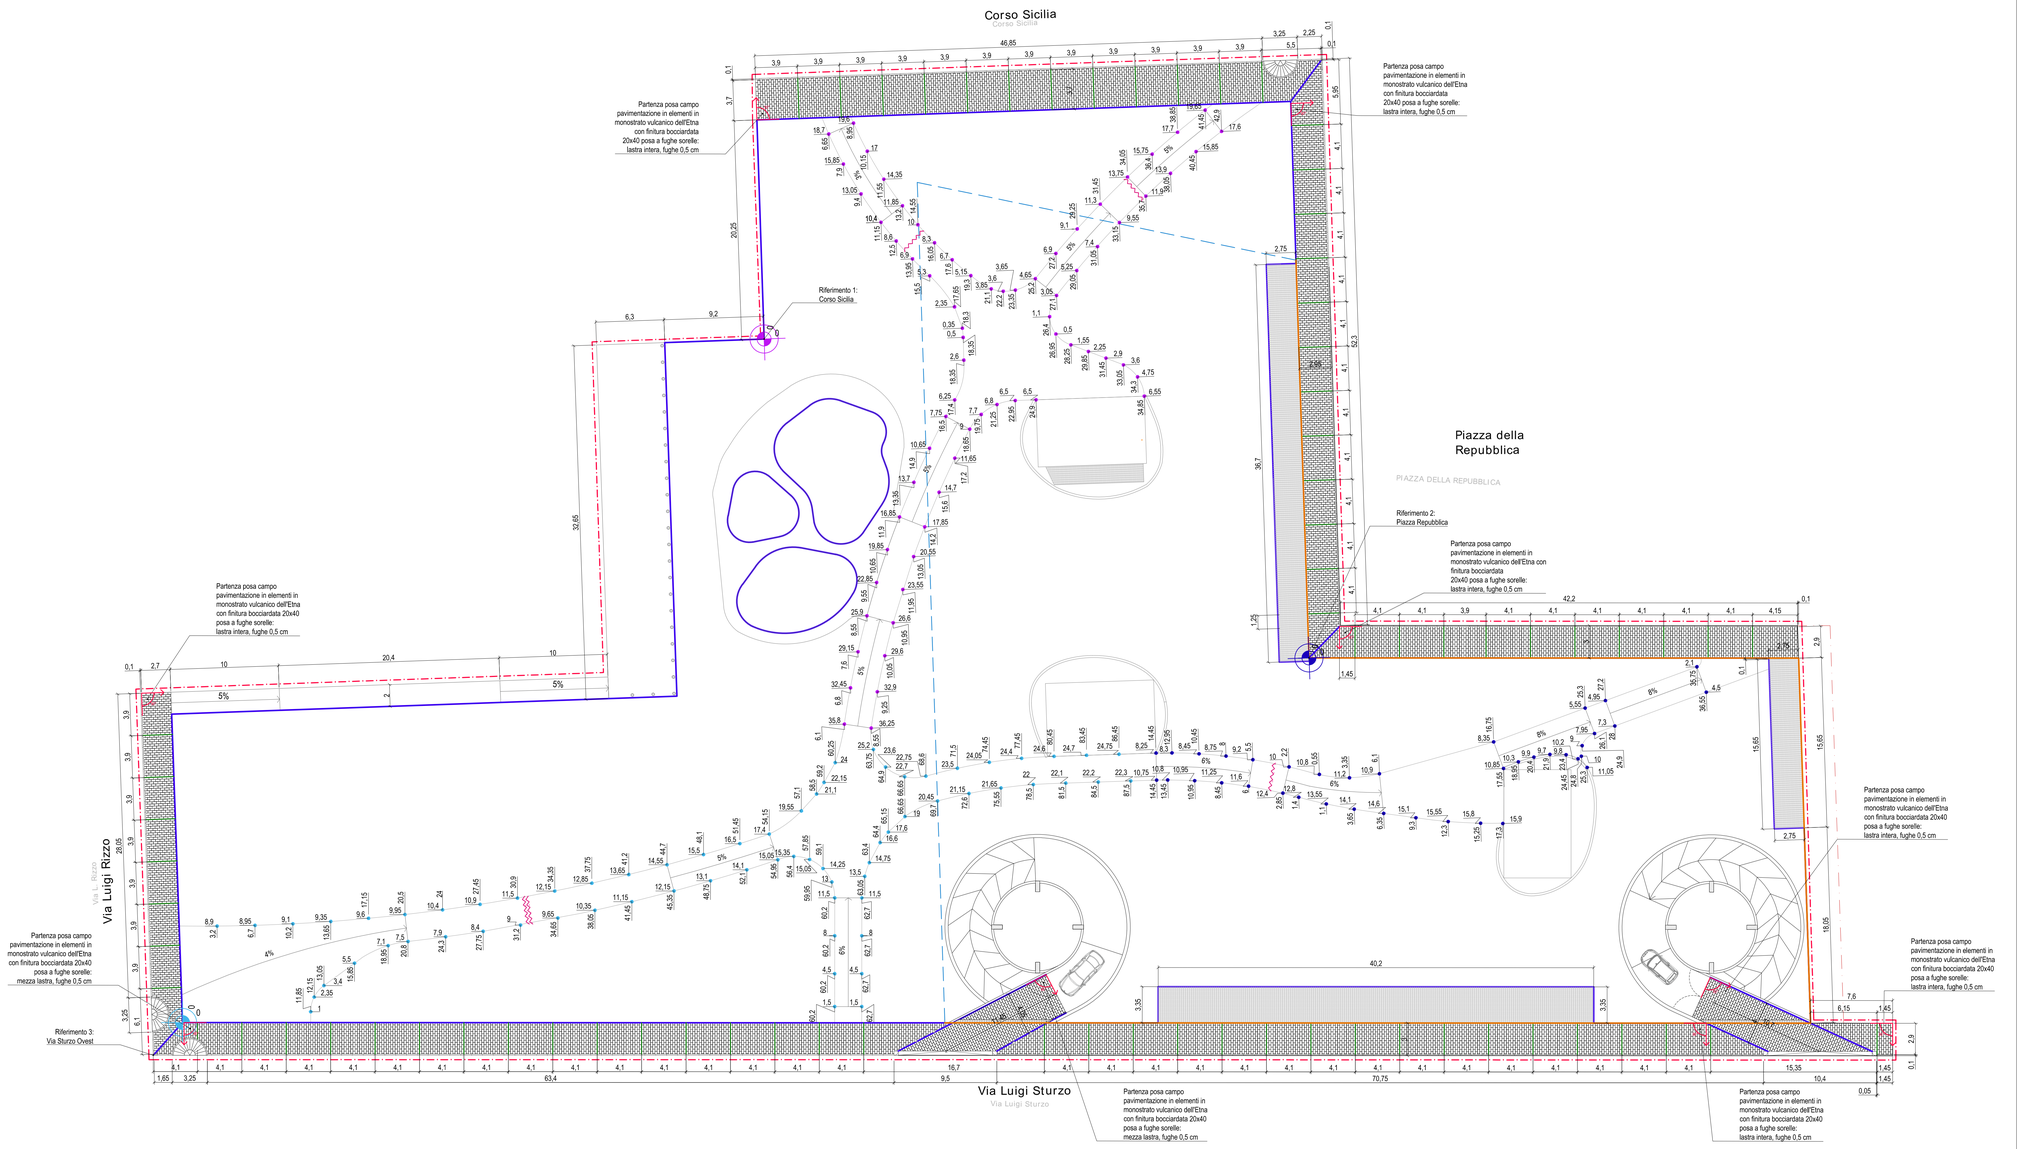

PLANIMETRIA
SCALA 1:200

LEGENDA

PAVIMENTAZIONI

Pavimentazione in elementi in monostrato vulcanico dell'Etna con finitura bocciardata 20x40 posa a fughe sorelle fuga 0,5 cm - dim. 20 x 40 x 3 cm tot: 950 mq	DT_PV_MV_1	
Pavimentazione in elementi in monostrato vulcanico PER ACCESSI CARRAI tot: 90 mq	DT_PV_MV_2	
Pavimentazione in gomma antitrauma sp. 5 cm + 1,3 cm tot: 202 mq	DT_PV_AT	
Cls drenante tot: 919 mq	DT_PV_CD	
Cls gettato spazzolato tot: 286 mq	DT_PV_CS	
Griglia di aerazione tot: 279 mq	DT_PV_GdA	
Scivolo a ventaglio per disabili prefabbricato n. 3	DT_PV_SC	
Rampa accesso carraio n. 2	DT_PV_RA	
Cordolo in pietra lavica sez. 10 x 25 cm tot: 320 m	DT_PV_CP	
Cordolo a "L" in acciaio zincato dim. 60x60 mm sp. 5 mm tot: 608 m	DT_PV_CL	
Giunto di frazionamento in PVC tot: 224 m	DT_PV_GF	
Controtubo in pvc per attraversamento pavimentazioni vedi tavola VP3_T_05 Planimetria irrigazione		
Giunto di dilatazione strutturale Vedi elaborati strutture		

RIFERIMENTI

Riferimento 1: Corso Sicilia	Coordinate x e y rispetto al punto di riferimento 1
Riferimento 2: Piazza Repubblica	Coordinate x e y rispetto al punto di riferimento 2
Riferimento 3: Via Sturzo Ovest	Coordinate x e y rispetto al punto di riferimento 3

SIMBOLI

Partenza di posa

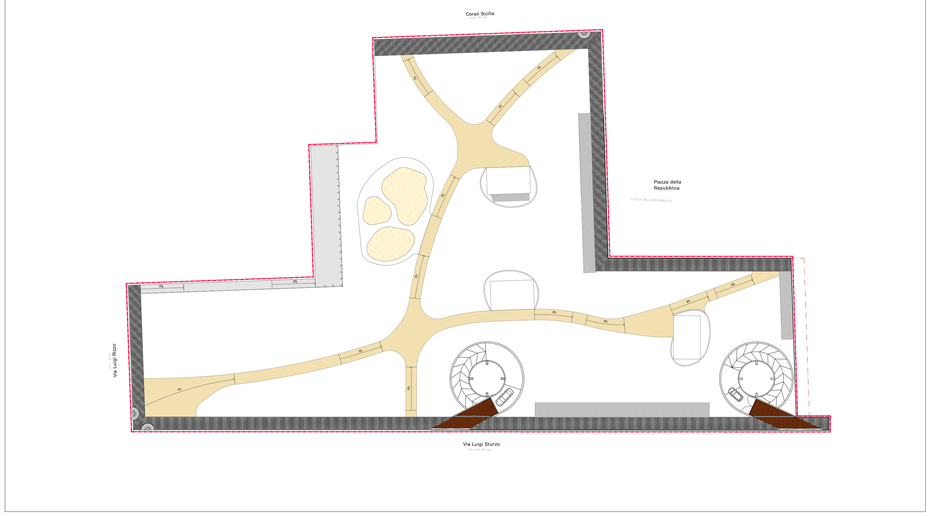

PLANIMETRIA: MATERIALI PAVIMENTAZIONI
SCALA 1:500

KPLAN

LEGENDA

- LIMITE AREA DI INTERVENTO
- LIMITE VERDE PENSILE
- CONTROTUBO PER PASSAGGIO IMPIANTO IRRIGAZIONE

EMISSIONE	DATA	MODIFICHE
A	2017.11.10	PRIMA EMISSIONE

COMUNE DI CATANIA

Completamento del Piano di Risanamento del Rione S. Berillo

Convenzione urbanistica del 16/11/2012 tra Comune di Catania e Istica s.p.a. - C.E.Co.S. s.r.l. - Risanamento San Berillo s.r.l.

OPERE DI URBANIZZAZIONE PRIMARIA - PARCHEGGI PUBBLICI INTERRATI CON SOVRASTANTE E ATTIGUA AREA A VERDE ATTREZZATO Vp1-Vp2

PROGETTO ESECUTIVO

PLANIMETRIA PAVIMENTAZIONI

Tav: VP1-2_P04/a

Scala: 1:200

Progetto Architettonico:
maria cucinella architects
MC A
Mario Cucinella Architects Srl
Via Francesco Flora 6
40129 Bologna Italia
T +39 051 631 3381
F +39 051 631 3316
mca@mcarchitects.it
www.mcarchitects.it
Certif. UNI EN ISO 9001:2008 n°91580

Progetto Paesaggistico:
LAND
LANDSCAPE ARCHITECTURE URBAN DEVELOPMENT
LAND Italia Srl
via Varese, 16
I T - 20121 Milano
+39 02 806911 1
italia@landsrl.com
LAND Italia S.r.l.
Il Direttore Tecnico
Arch. Andreas Kipar