

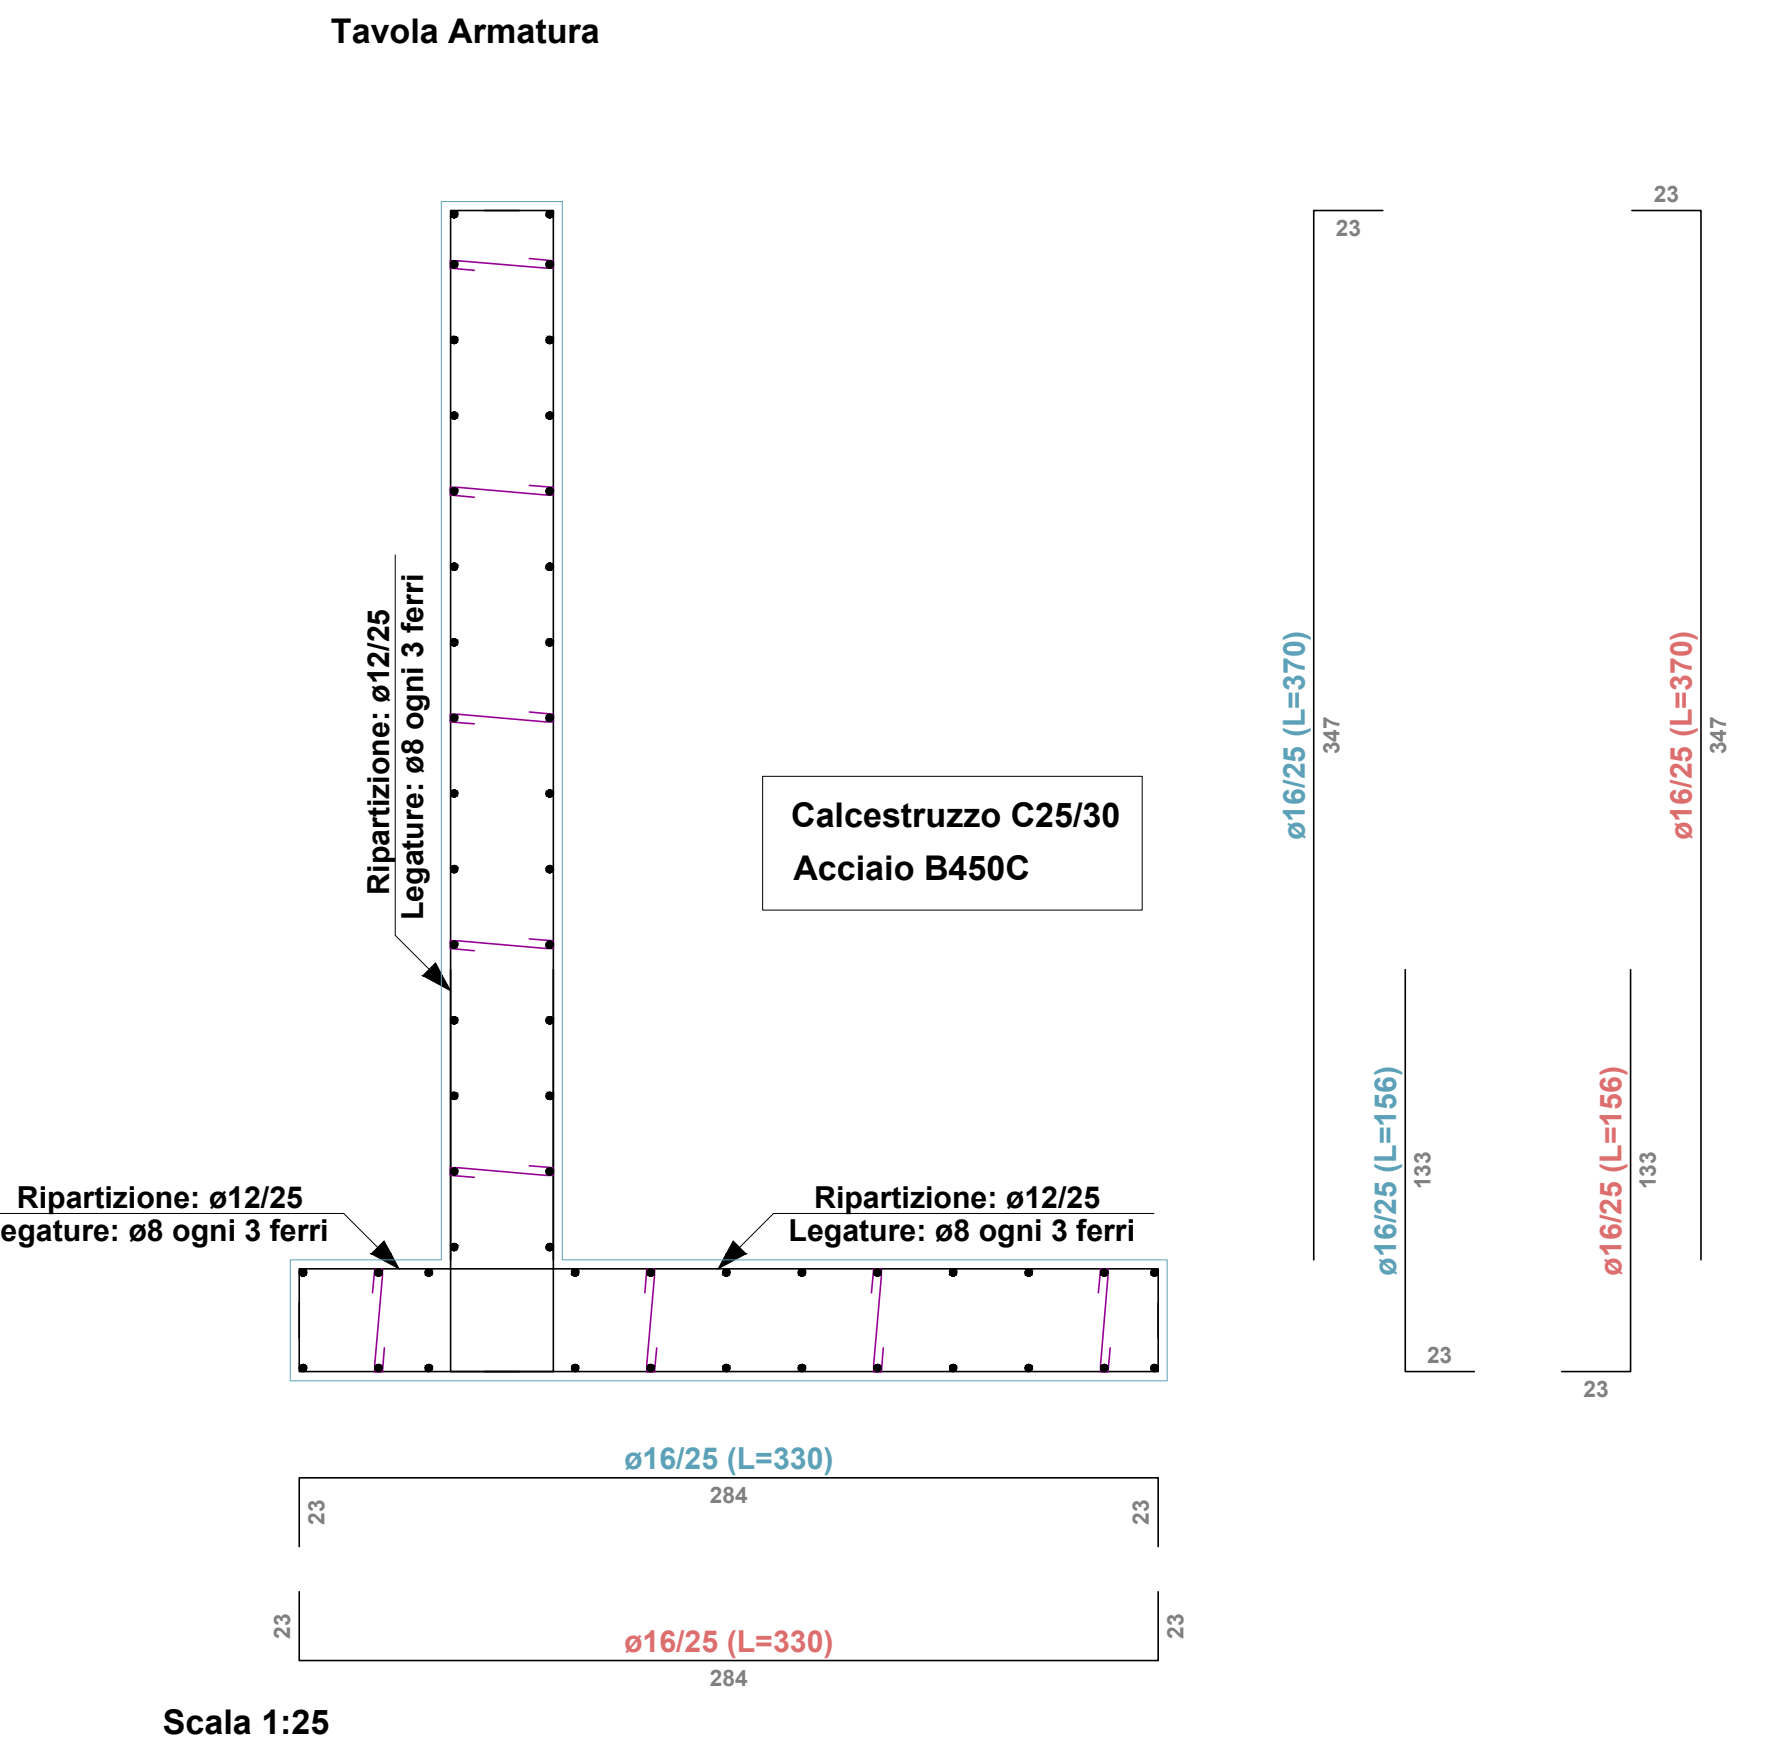
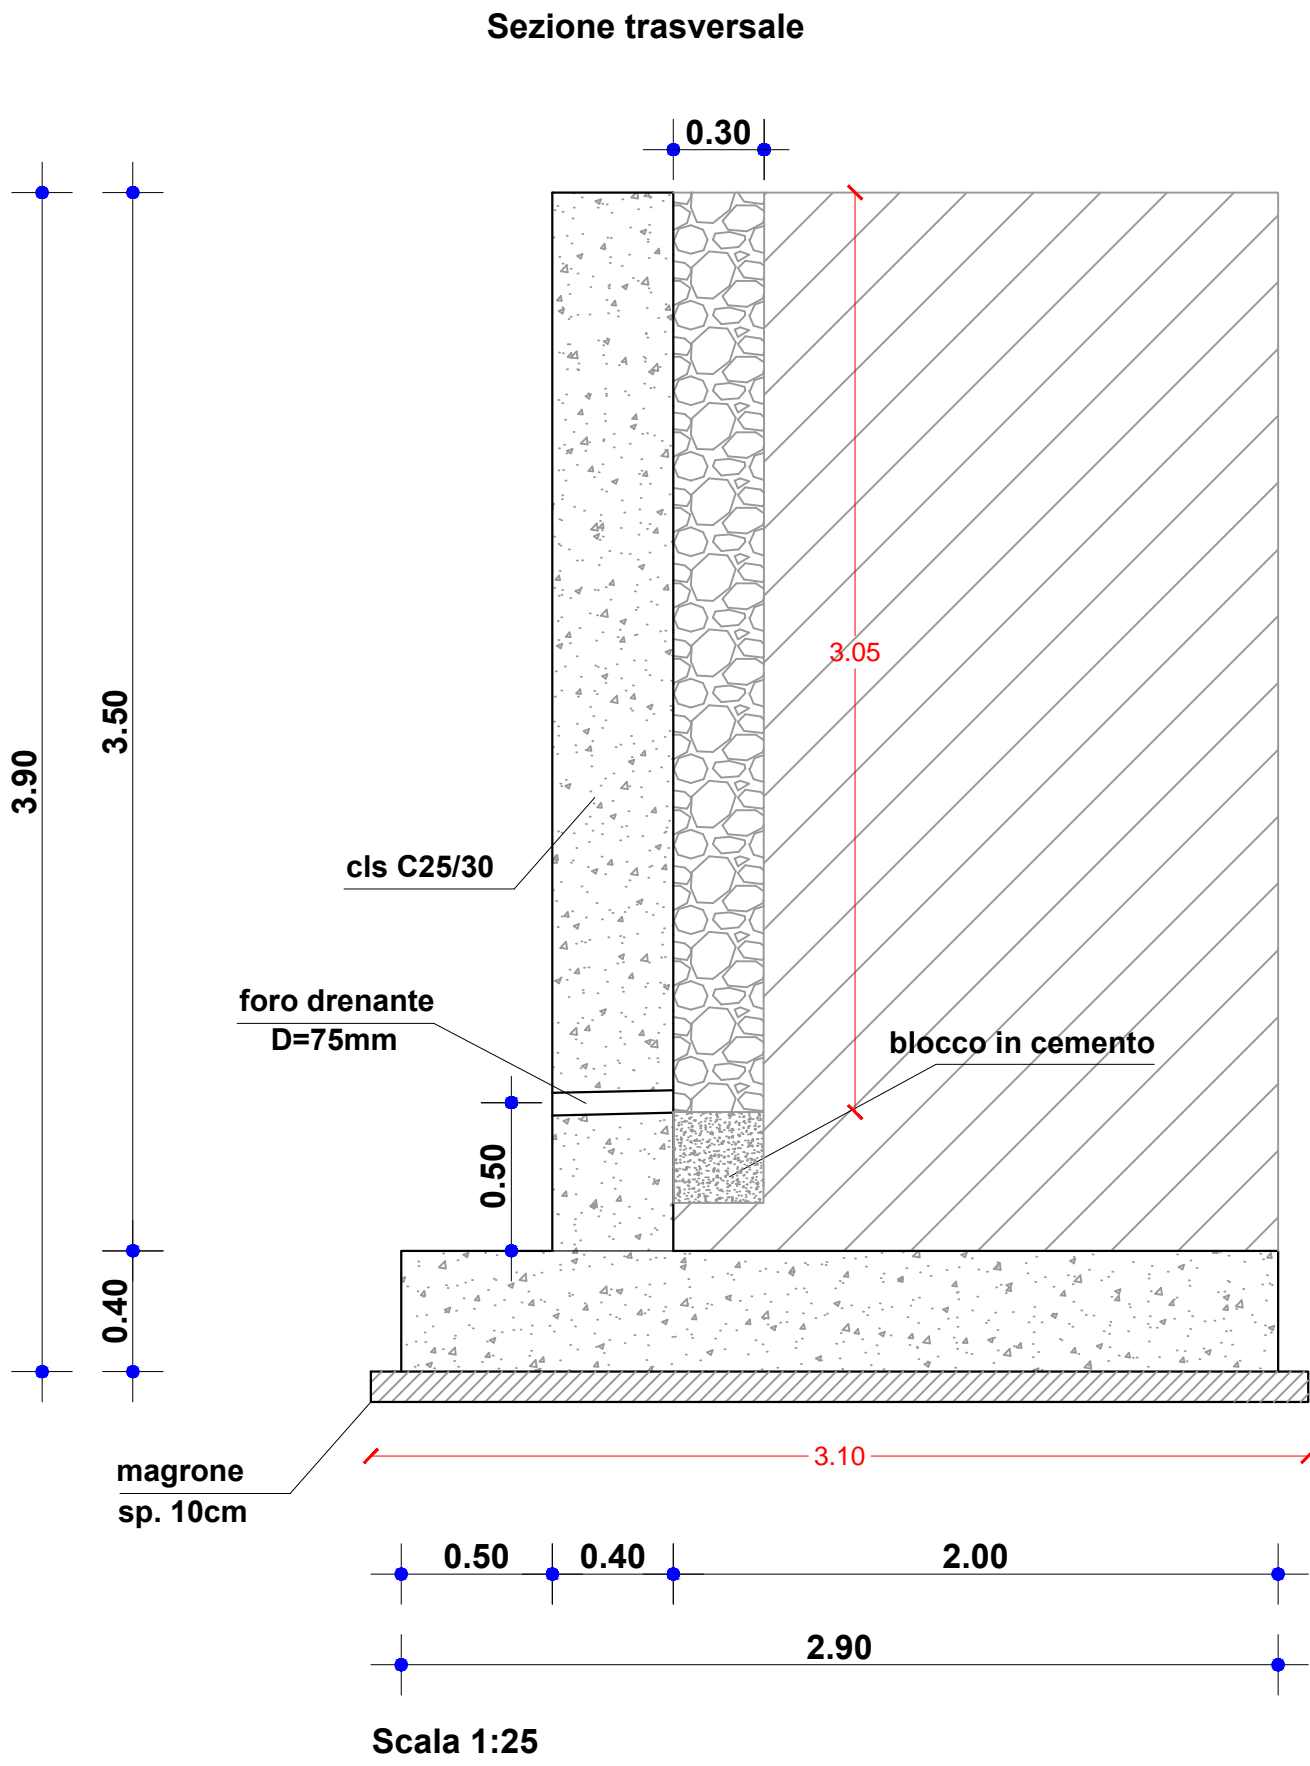
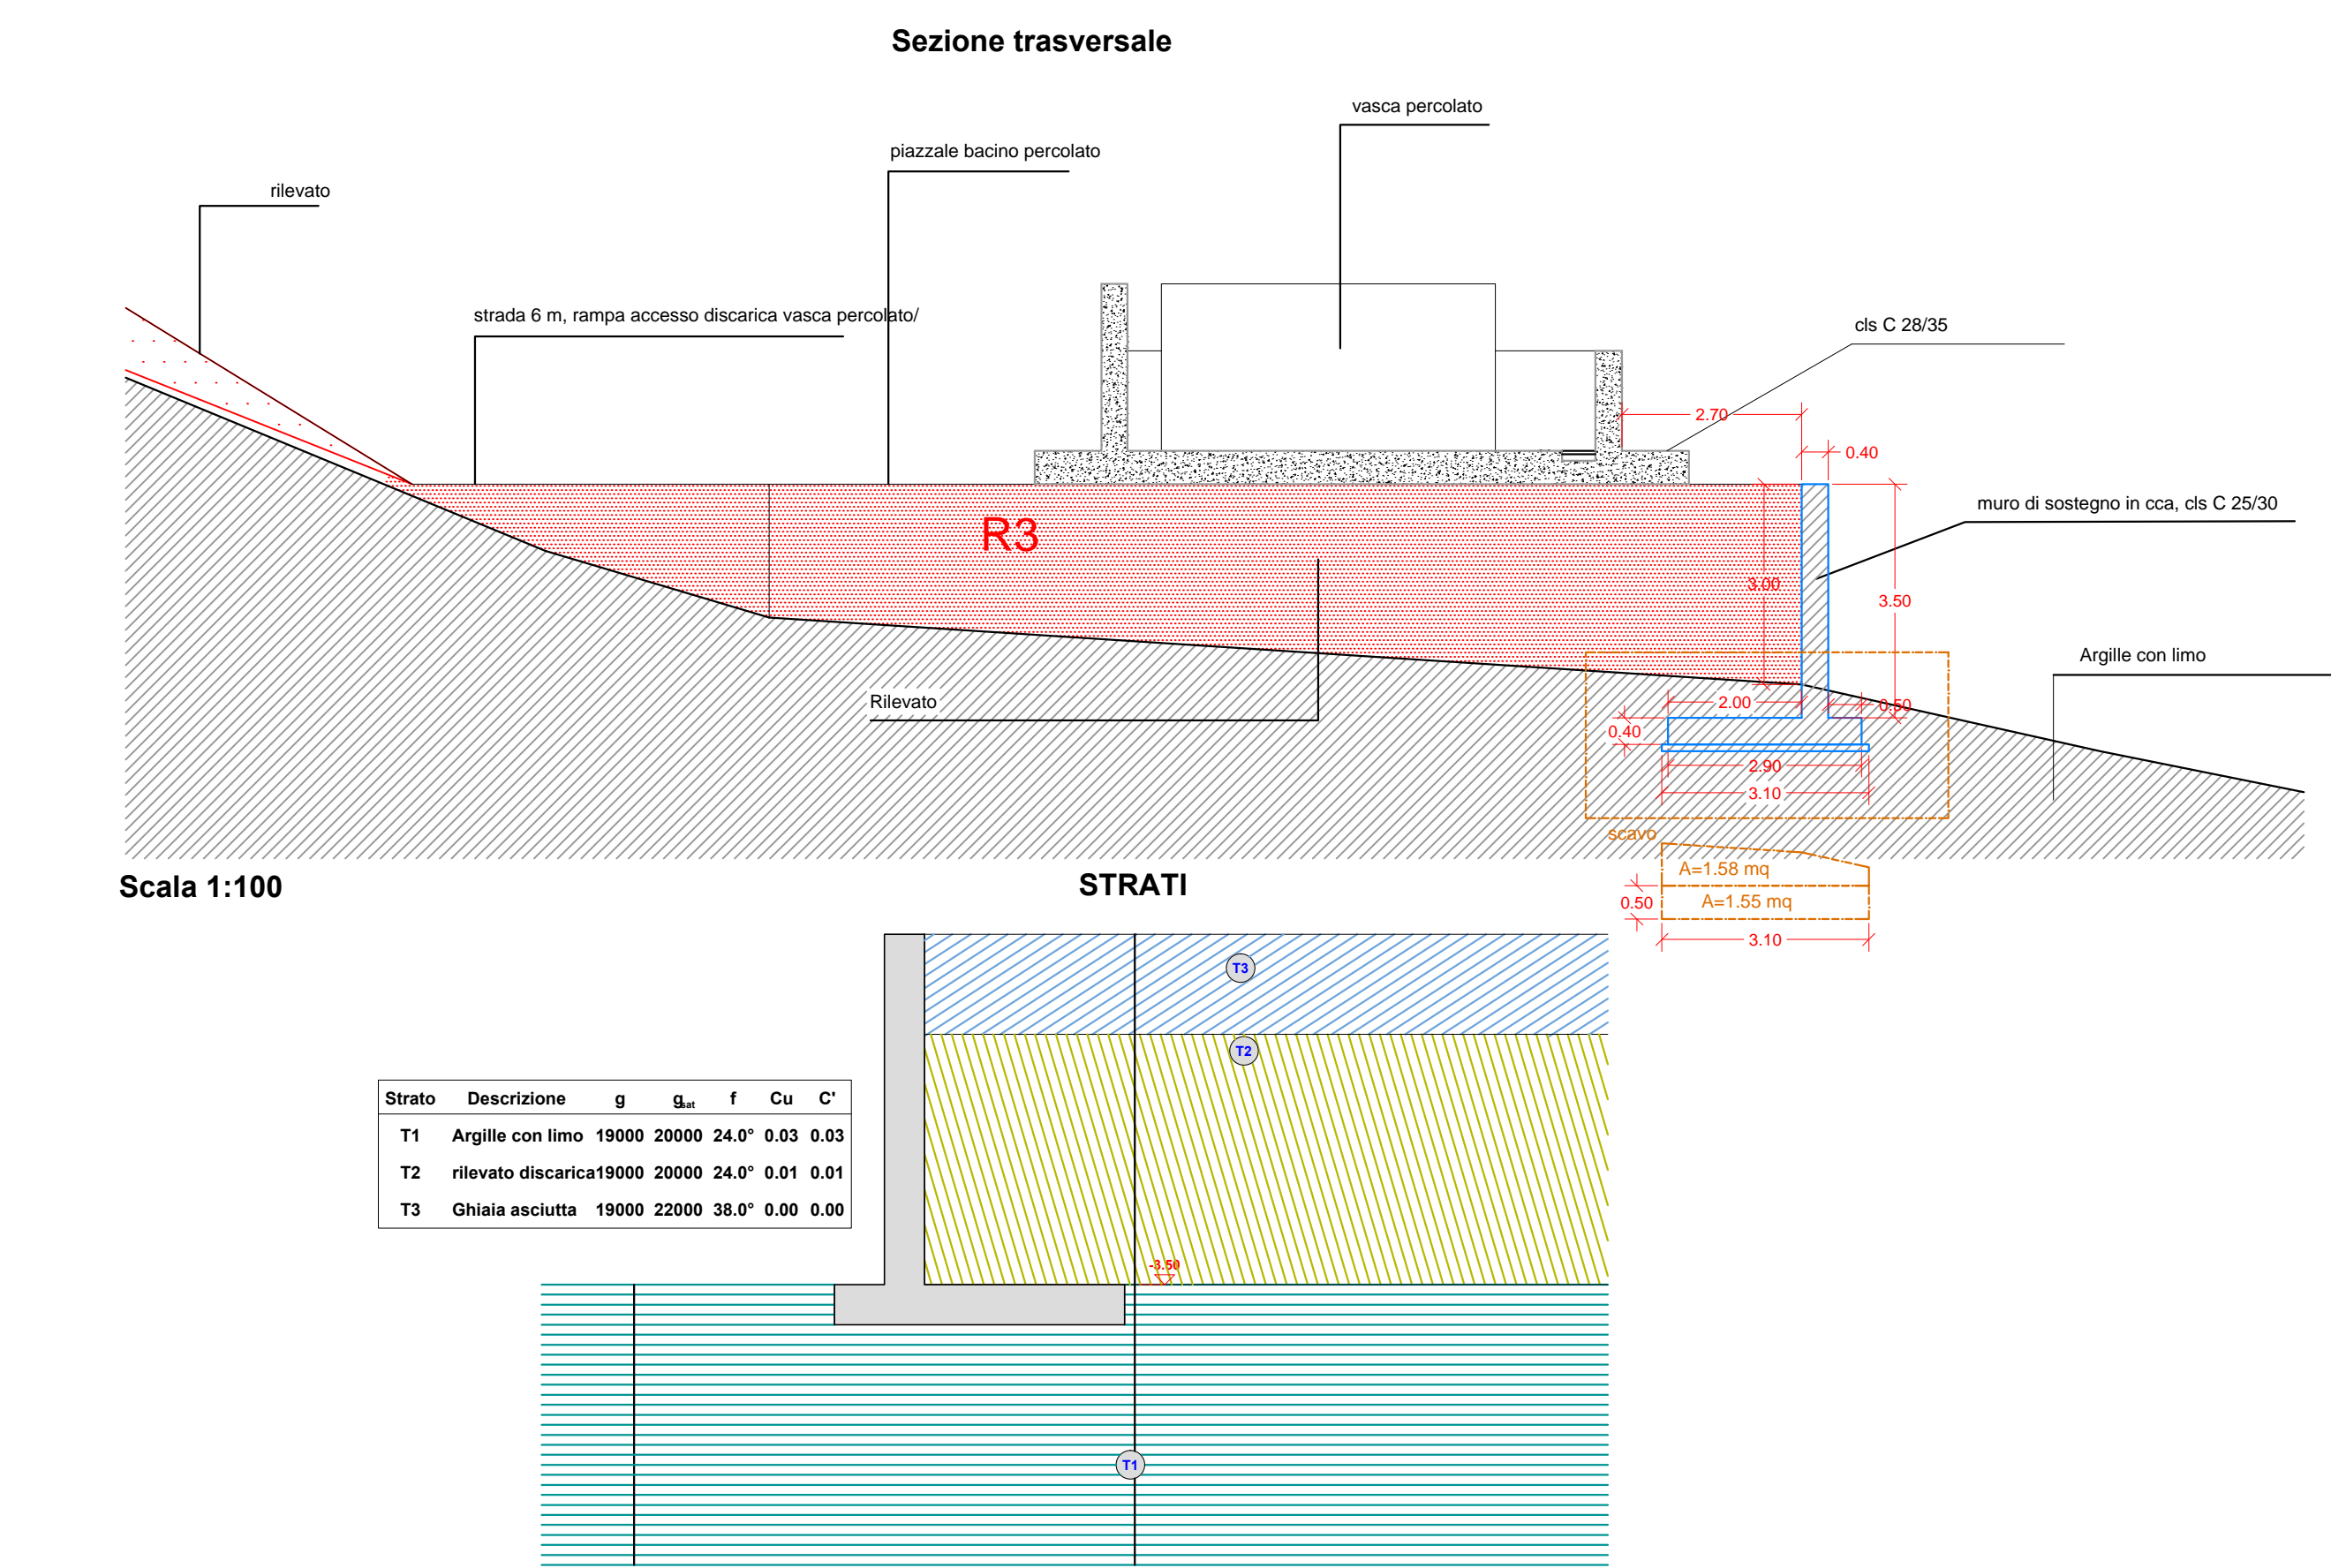
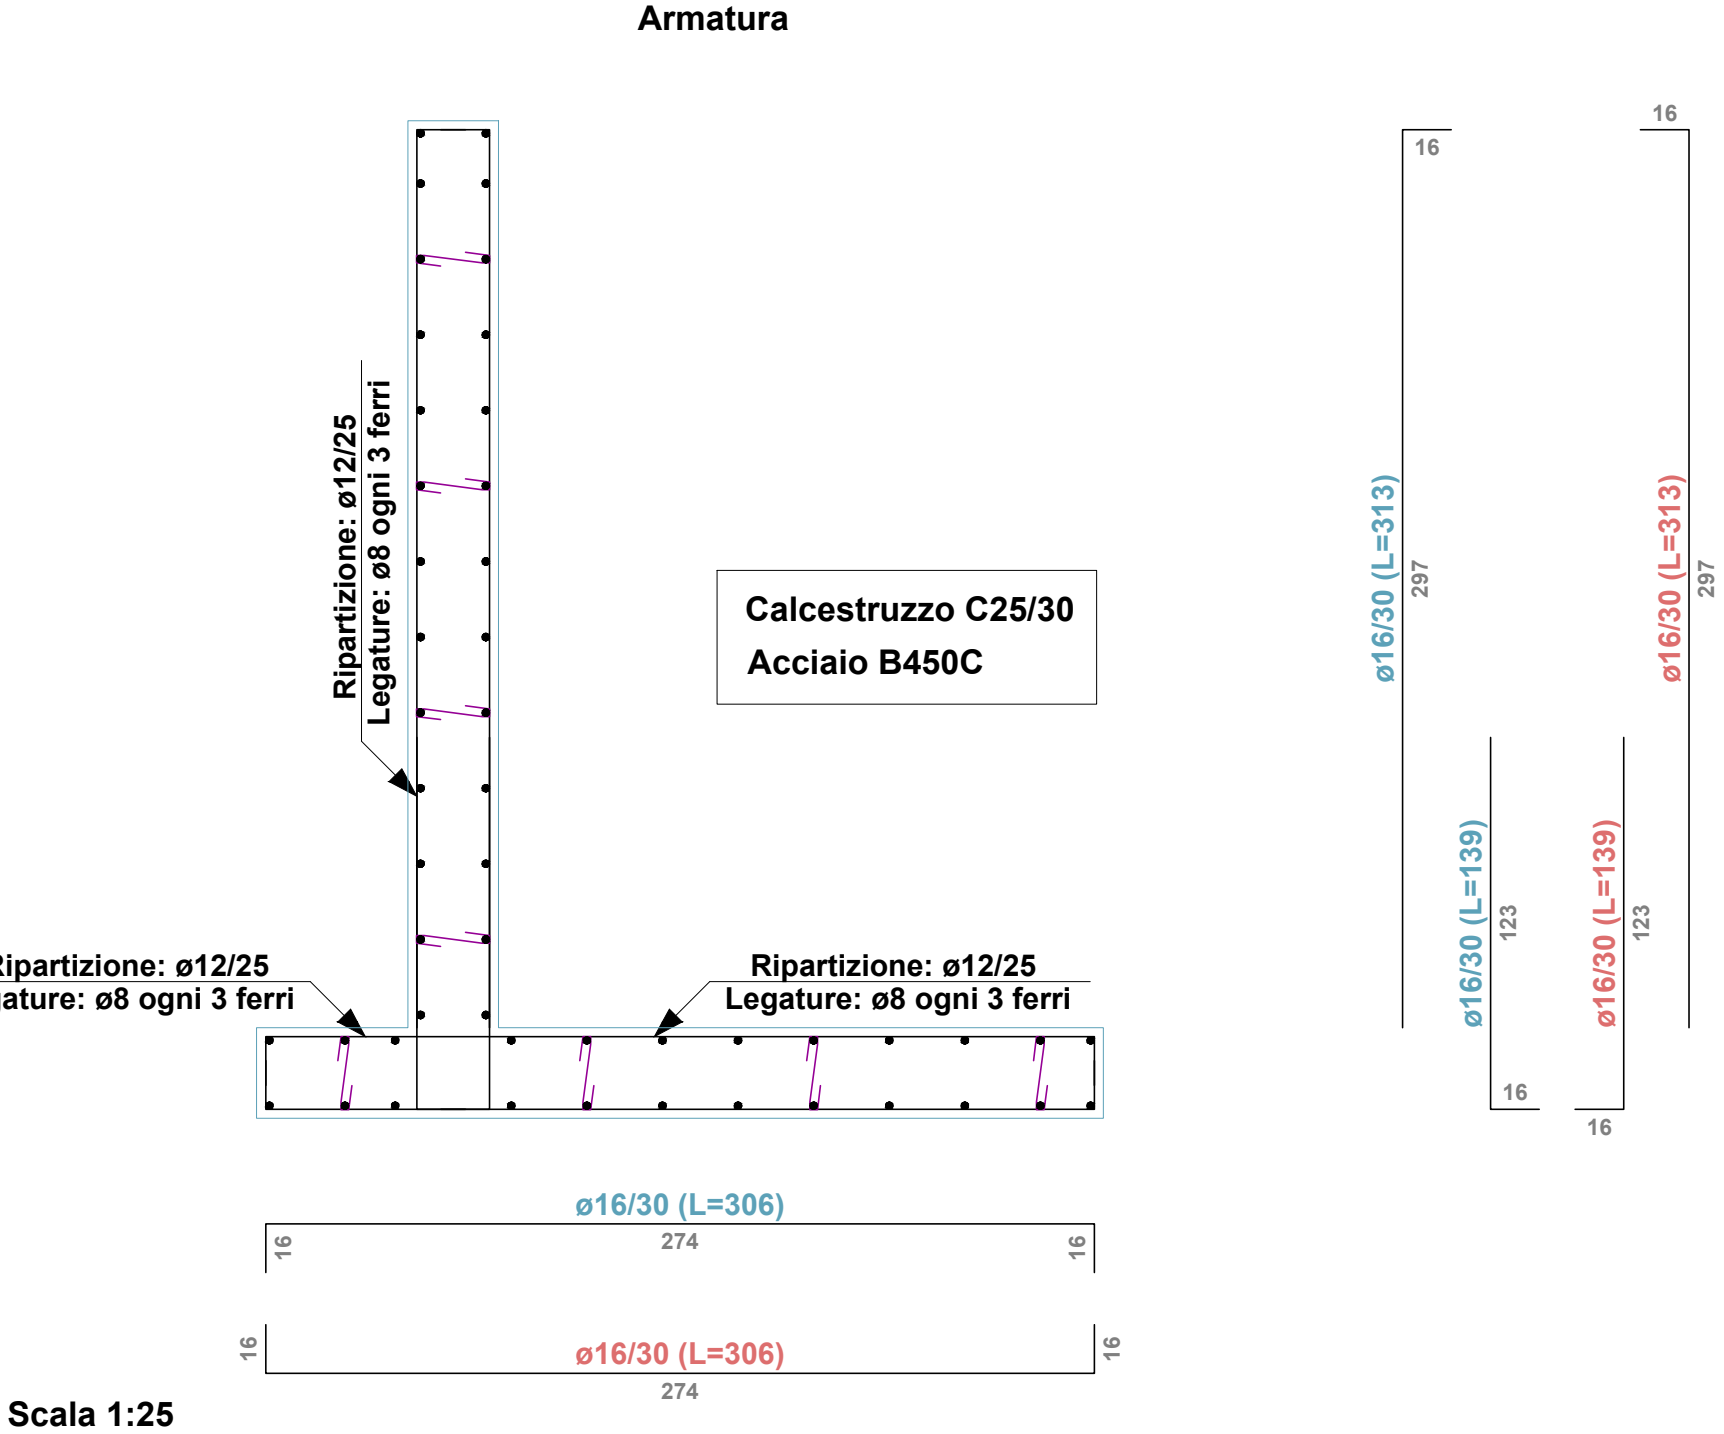
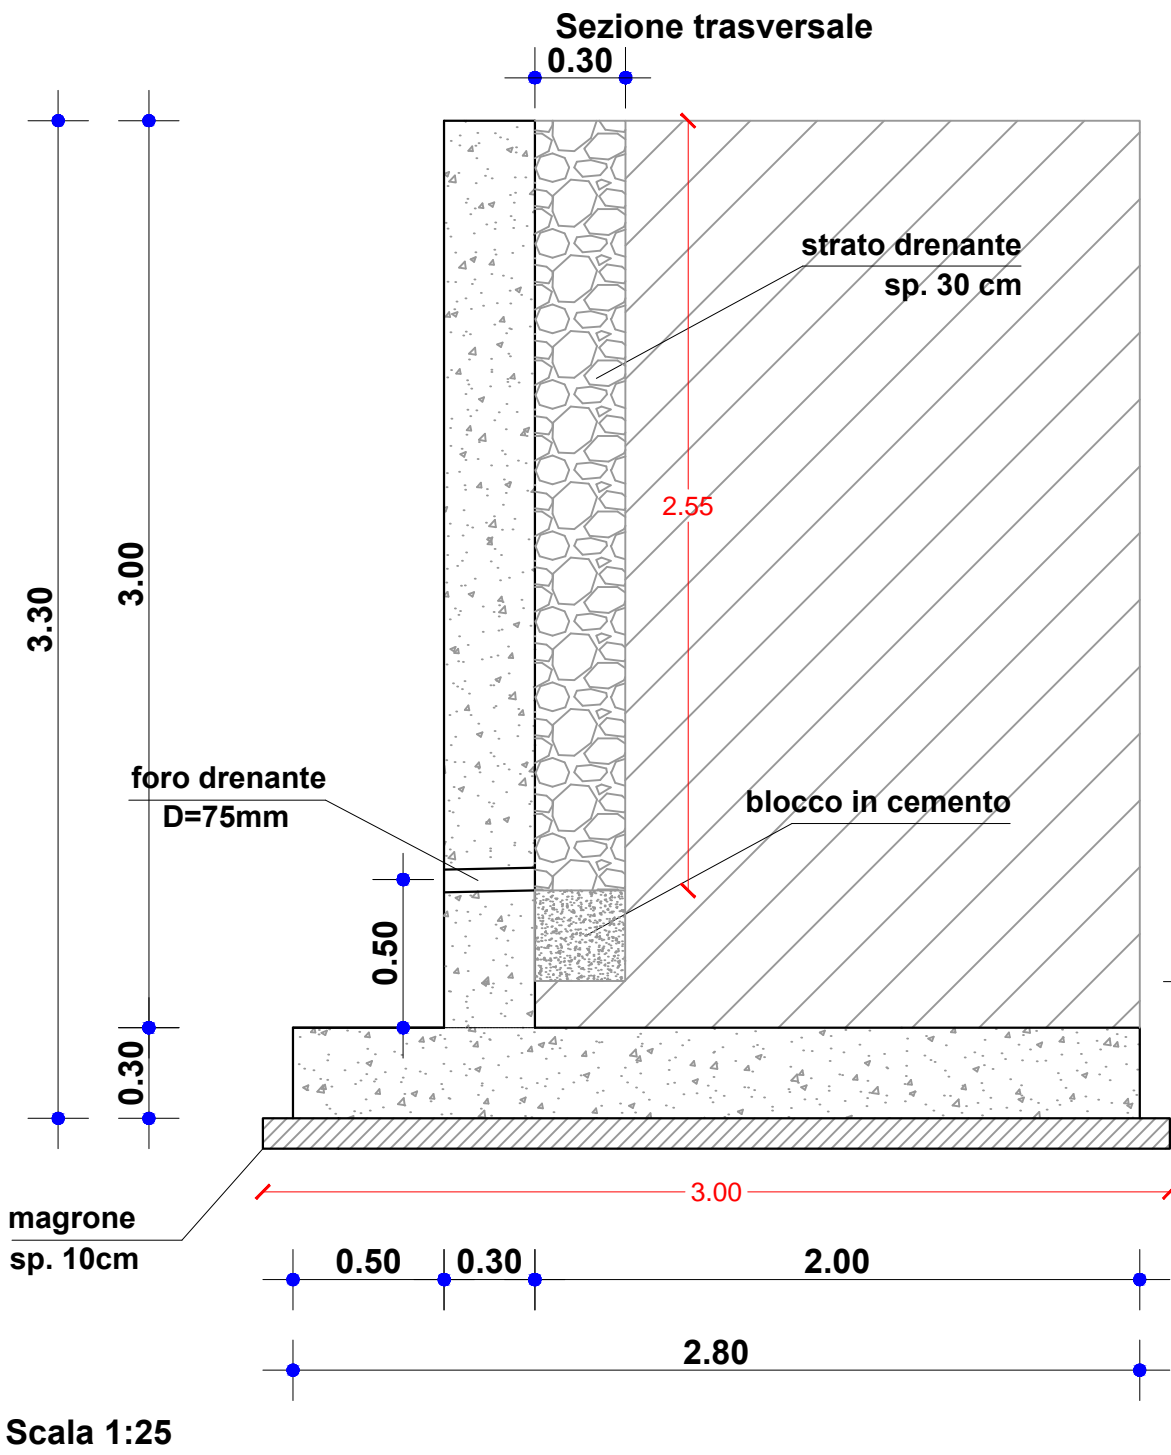


Sezione 1 - 1 MURO DX (lato vasca percolato) - H=3,5 m - estensione 26,50 m

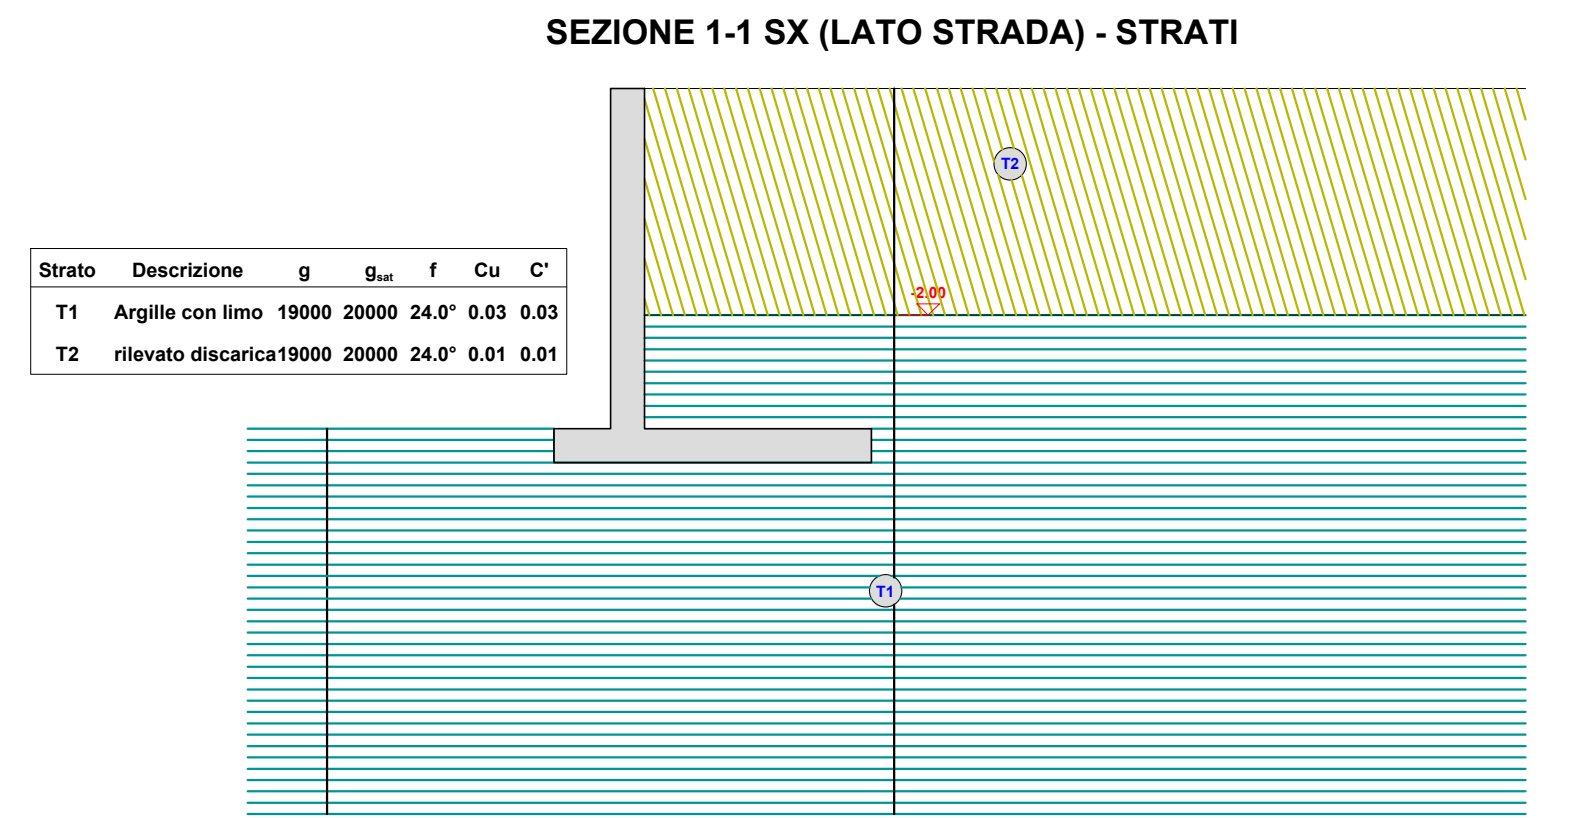

Sezione 1 - 1 MURO SX (LATO STRADA) - H=3,0 m - estensione 25,0 m

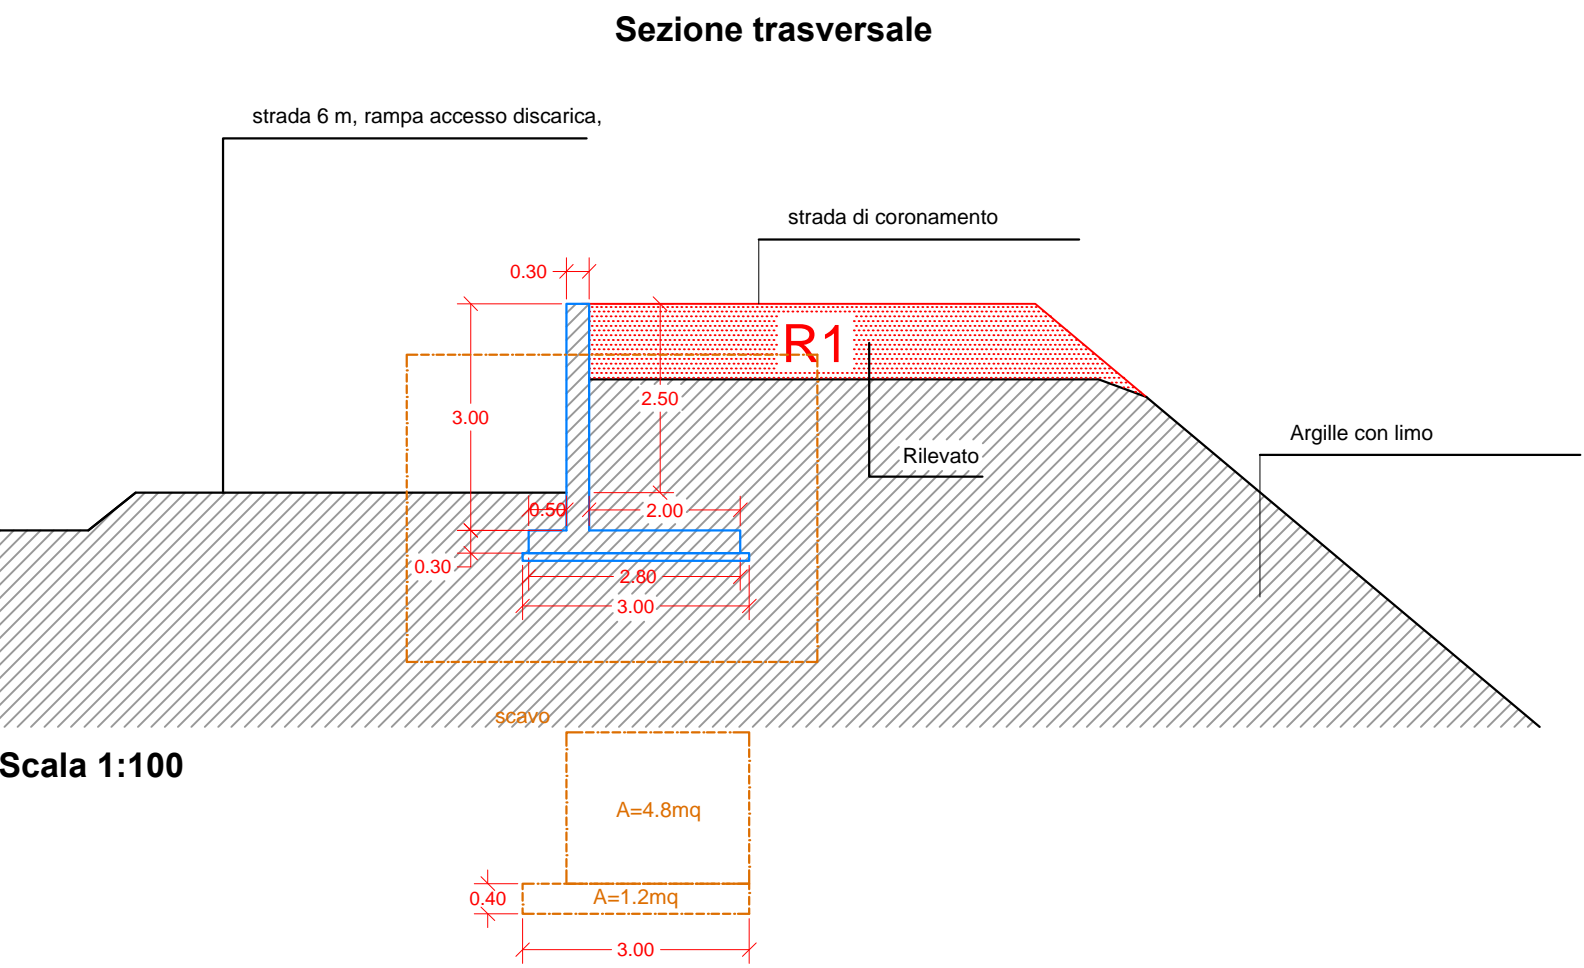

COMUNE DI TRAPANI



TRAPANI SERVIZI S.P.A.  
VIA DEL SERRO - C/DA BELVEDERE  
91100 TRAPANI

PROGETTO PER LA REALIZZAZIONE DI UN LOTTO DI DISCARICA PER RIFIUTI NON PERICOLOSI DENOMINATO "TPS1" PRESSO IL SITO DI CONTRADA BORRANEA NEL TERRITORIO DEL COMUNE DI TRAPANI

Muri di contenimento su sezione 1 - 1  
SCALA 1:25  
PROGETTO ESECUTIVO

Consulenza alla Progettazione  
**PERIODICO**  
3 Periodico snc di Biondo, Gesani & Lattuca - Piazza Castelluccio n° 42 - 90141 Palermo  
+39 091 5076934 - www.3periodico.it - info@3periodico.it - P.IVA e CF 05882310823

ELABORATO  
**E.G.22**  
LUGLIO 2019  
Rev.1 GIUGNO 2020  
Rev.2 LUGLIO 2020

TRAPANI SERVIZI S.P.A.  
L'Amministratore Unico  
(Ing. Carlo Maria Guarnotta)

Il Progettista  
Ing. Carlo Maria Guarnotta