


**LEGENDA:**

- DEMOLIZIONE E RICOSTRUZIONE
- RICOSTRUZIONE
- NUOVA COSTRUZIONE MOLO PILOTI - 18,00 X 2,00

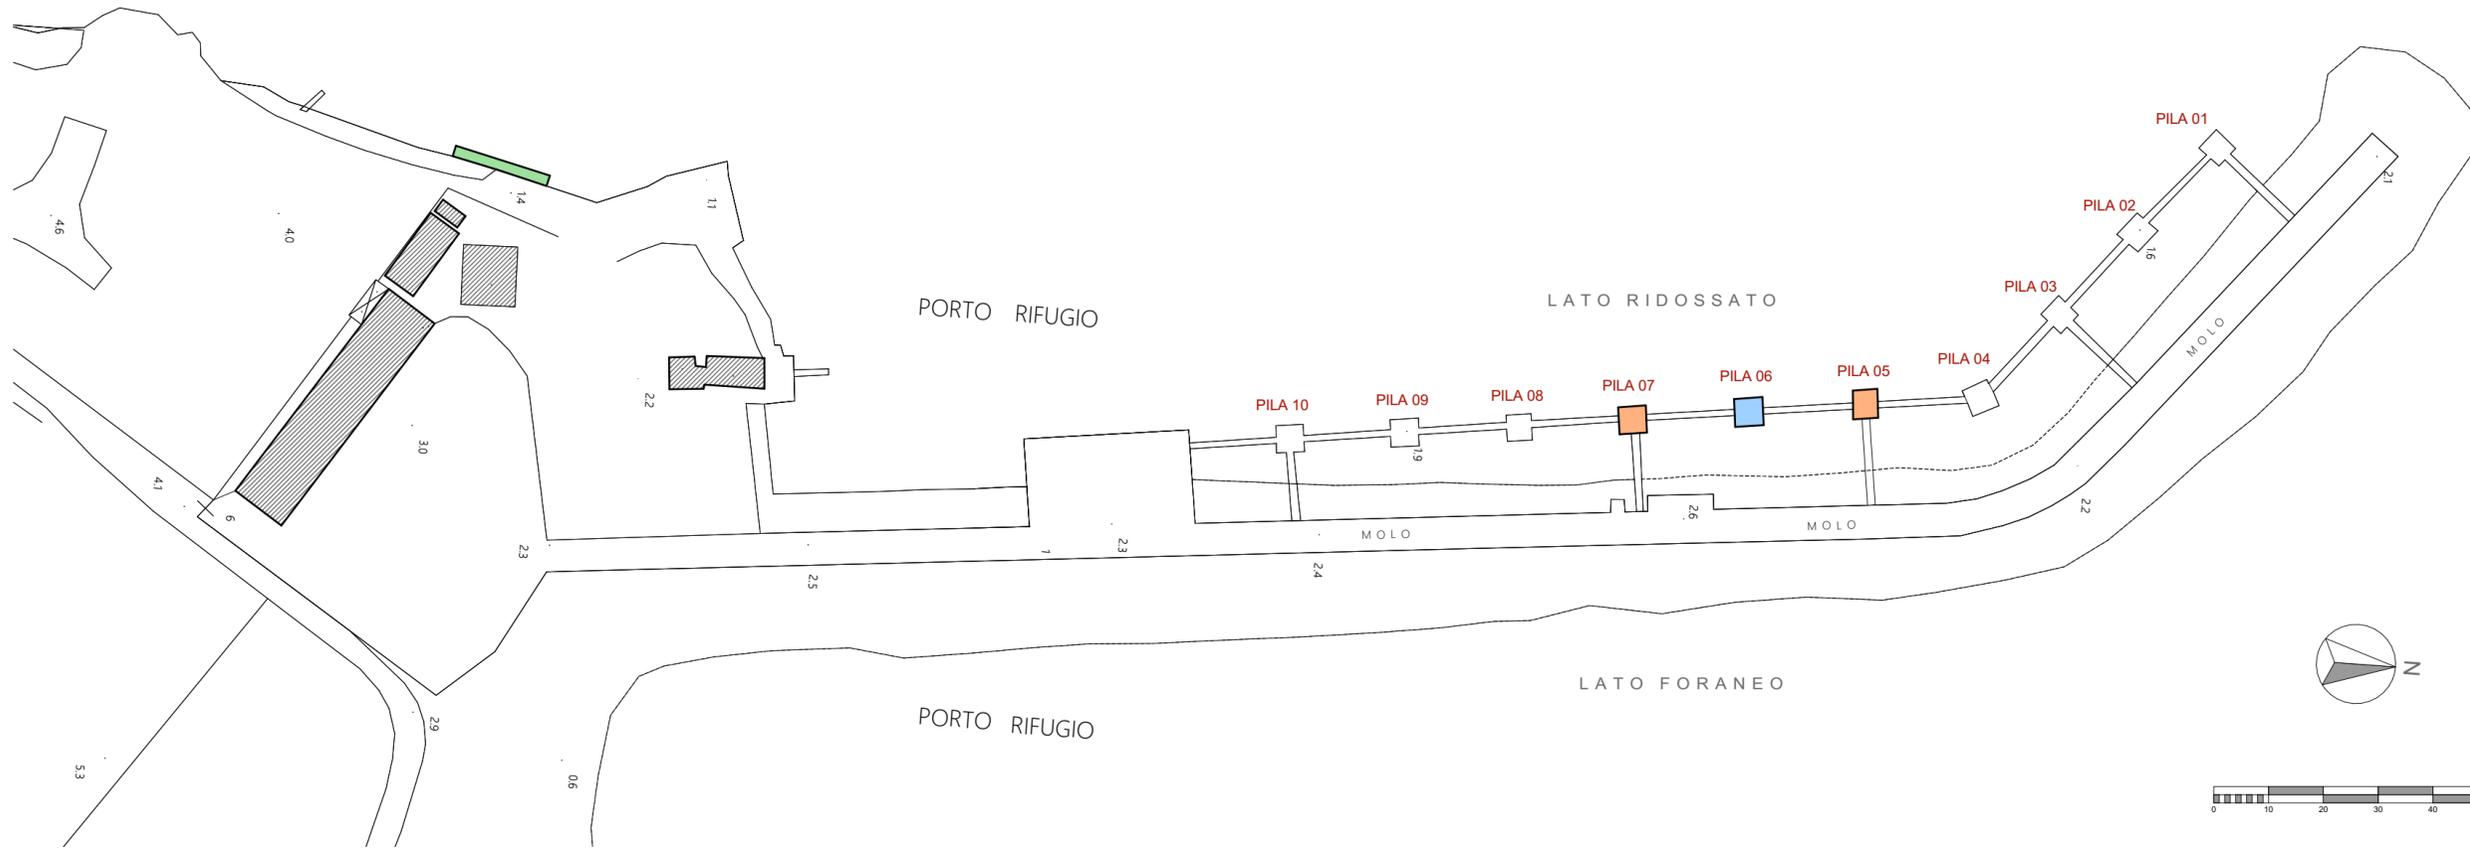

PLANIMETRIA INDIVIDUAZIONE INTERVENTI IN C.A.

1:1000



DIPARTIMENTO REGIONALE TECNICO  
UFFICIO DEL GENIO CIVILE DI SIRACUSA

**PORTO RIFUGIO DELLA BAIJA DI SANTA PANAGIA (SR)**

INTERVENTI URGENTI DI RIPRISTINO DELLA STRUTTURA DELLA DIGA FORANEA  
NEL PORTO RIFUGIO DELLA BAIJA DI SANTA PANAGIA A SIRACUSA

**PROGETTO DEFINITIVO**

(ai sensi dell'art.23, comma 8 D.gs. 50/2016)

<b>PLANIMETRIA INDIVIDUAZIONE INTERVENTI IN C.A.</b>	DATA PROGETTO <b>16/12/2021</b>
--	------------------------------------

FASE	AMBITO	TIPO	TAVOLA	FOGLIO	REV	SCALA
PD	STR	PLN	P.2		0	1:1000

A		EMMISSIONE		VIGORE
Rev.	DATA	DESCRIZIONE		STATO

	RESPONSABILE UNICO DEL PROCEDIMENTO Arch. Gino Montecchi 
	PROGETTAZIONE: Ing. Ranieri Meloni Dott. Vincenzo Vanella
	DIREZIONE LAVORI: Ing. Ranieri Meloni
	COLLABORATORI ALLA PROGETTAZIONE Geom. Salvatore Galieto

VISTI E APPROVAZIONI
----------------------