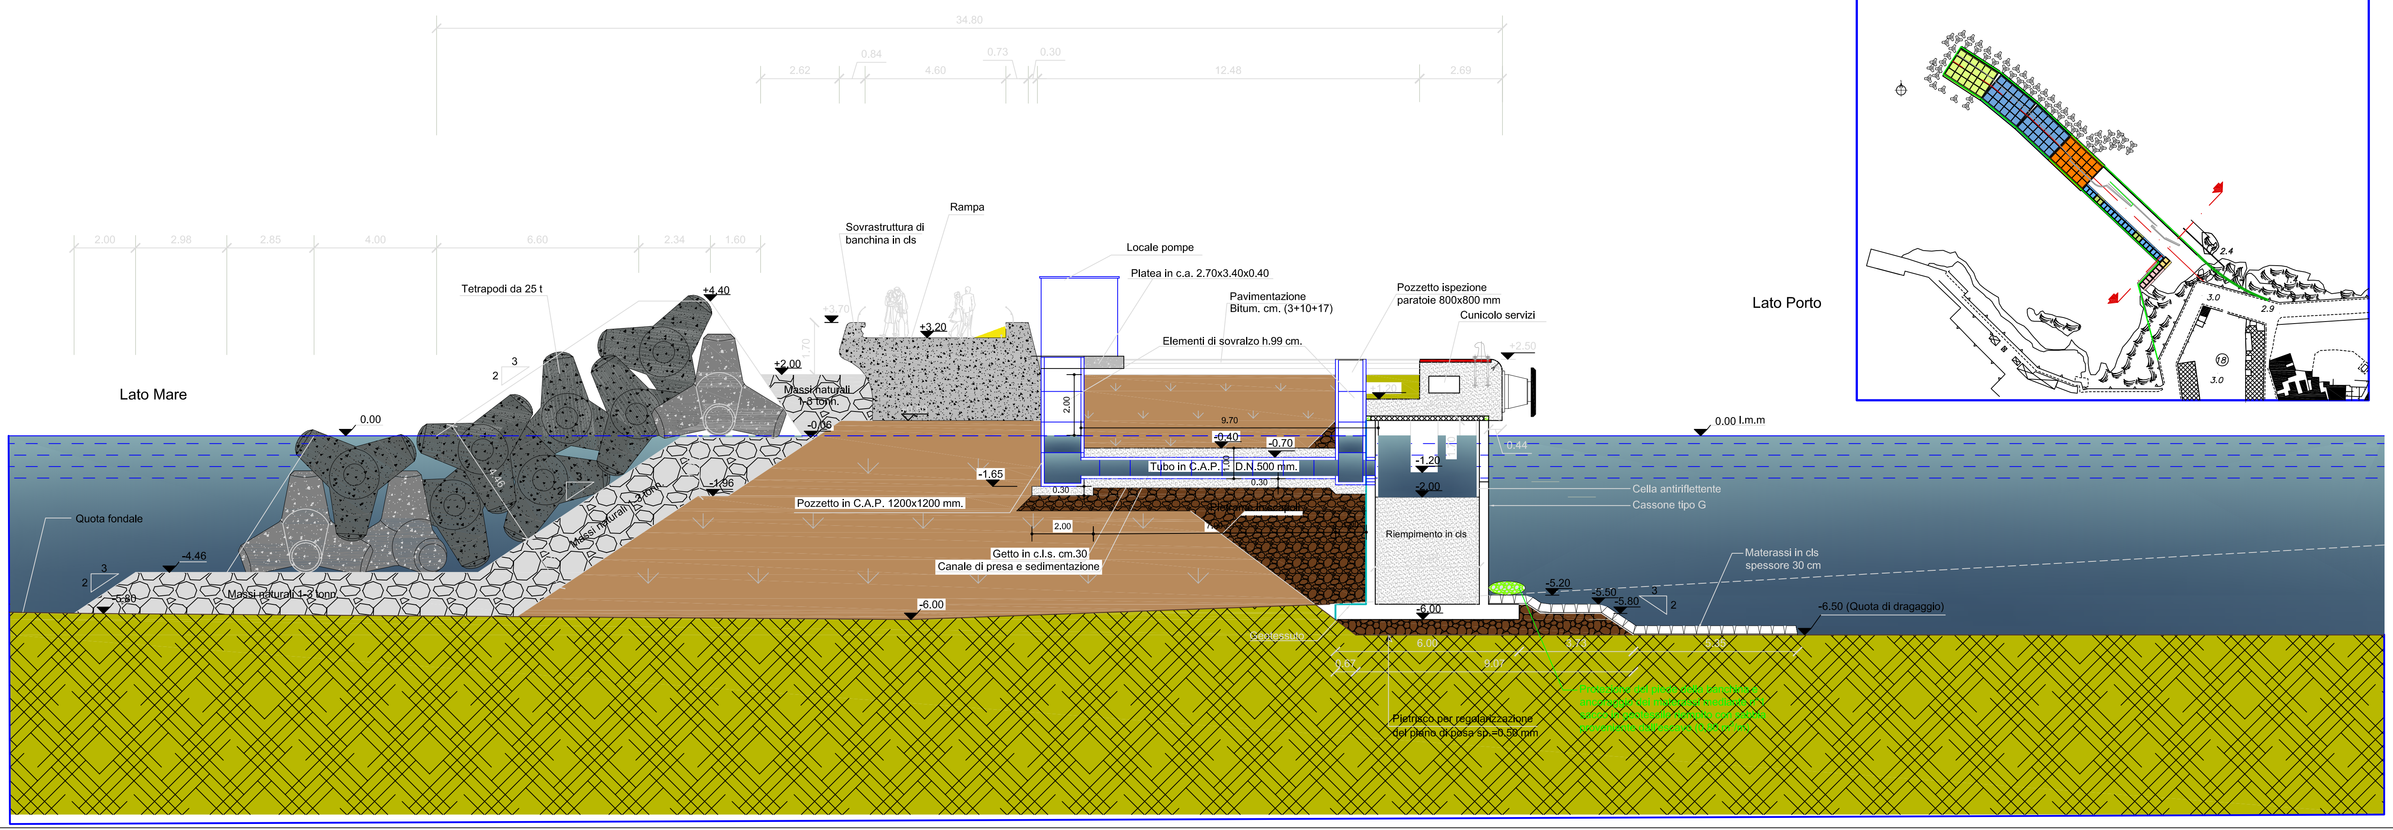

Isole Egadi
Comune di Favignana
Provincia Regionale di Trapani

LAVORI DI MESSA IN SICUREZZA DEL PORTO DI FAVIGNANA

PROGETTO ESECUTIVO - 1° STRALCIO FUNZIONALE

Ufficio di progettazione:
Ministero delle Infrastrutture e della Mobilità Sostenibili
Provveditorato Interregionale Opere Pubbliche
Sicilia - Calabria
Ufficio 3 Tecnico e Opere Marittime per la Sicilia

Responsabile Unico del Procedimento:
Ing. Salvatore Caruso

I PROGETTISTI:
Dott. Ing. Leonardo Tallo
Dott. Ing. Gianluca Manuglia
Dott. Ing. Giuseppe Scrizione

Collaboratori:
Geom. Francesco Daidone
Geom. Marco Lanza

IL DIRIGENTE:
Dott. Ing. Giovanni Coppola

Il Progettista delle strutture:
DUOMI S.r.l.
Ing. Guglielmo Migliorino

Rev.	Data	Descrizione	Eseguito	Controllato	Approvato
0	20 MAGGIO 2020	EMISSIONE REVISIONE 2			

Titolo elaborato :

IMPIANTO ANTINCENDIO
SEZIONE TIPO OPERA DI PRESA

DATA	DESCRIZIONE	N°/SIGLA	REV.	SCALA
20/05/2020	EMISSIONE REVISIONE 2	P E - A 0 3 7	0	1/100