



COMUNE DI FAVIGNANA

AREA MARINA PROTETTA "ISOLE EGADI"

Oggetto: PROGETTO PER I LAVORI DI MESSA IN SICUREZZA DEL PORTO DI FAVIGNANA

MISURA DI COMPENSAZIONE N. 4: RIPIANTUMAZIONE SPERIMENTALE POSIDONIA OCEANICA

Ubicazione: FAVIGNANA, località: zona portuale

Elaborato: INQUADRAMENTO TERRITORIALE

Il Direttore dell'AMP:
Dott. Salvatore Livreri Console




Il Progettista:
Arch. Vincenza Messina




Il Biologo:
Dott. Pasquale Baiata

ipotesi 1: PRATERIA RICEVENTE

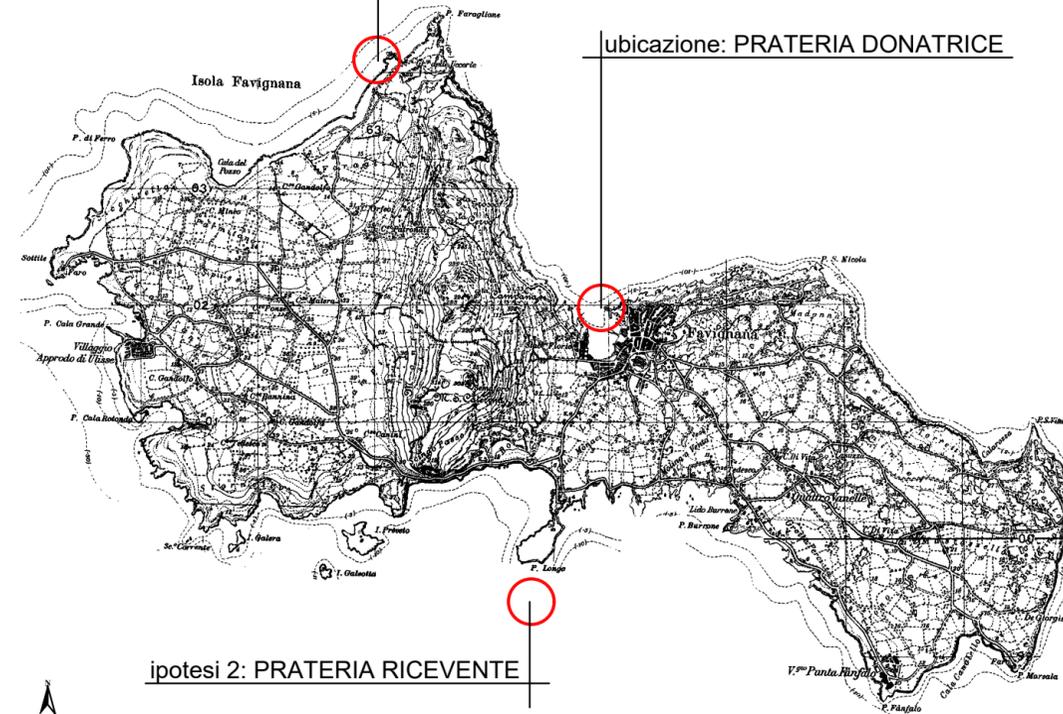

IGM scala 1:25.000

ubicazione: PRATERIA DONATRICE

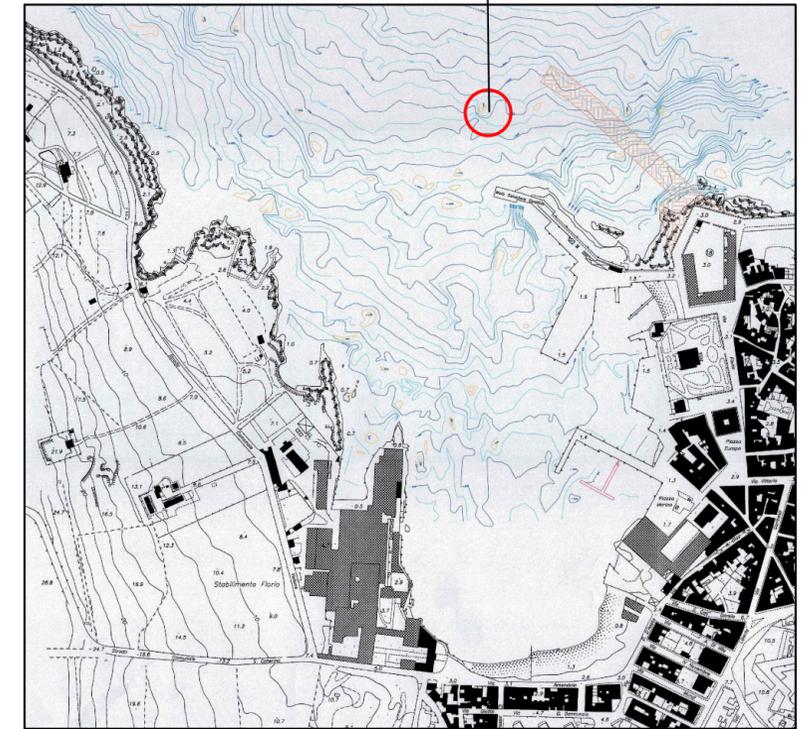

stralcio PROGETTO ESECUTIVO

