




Soletta prefabbricata

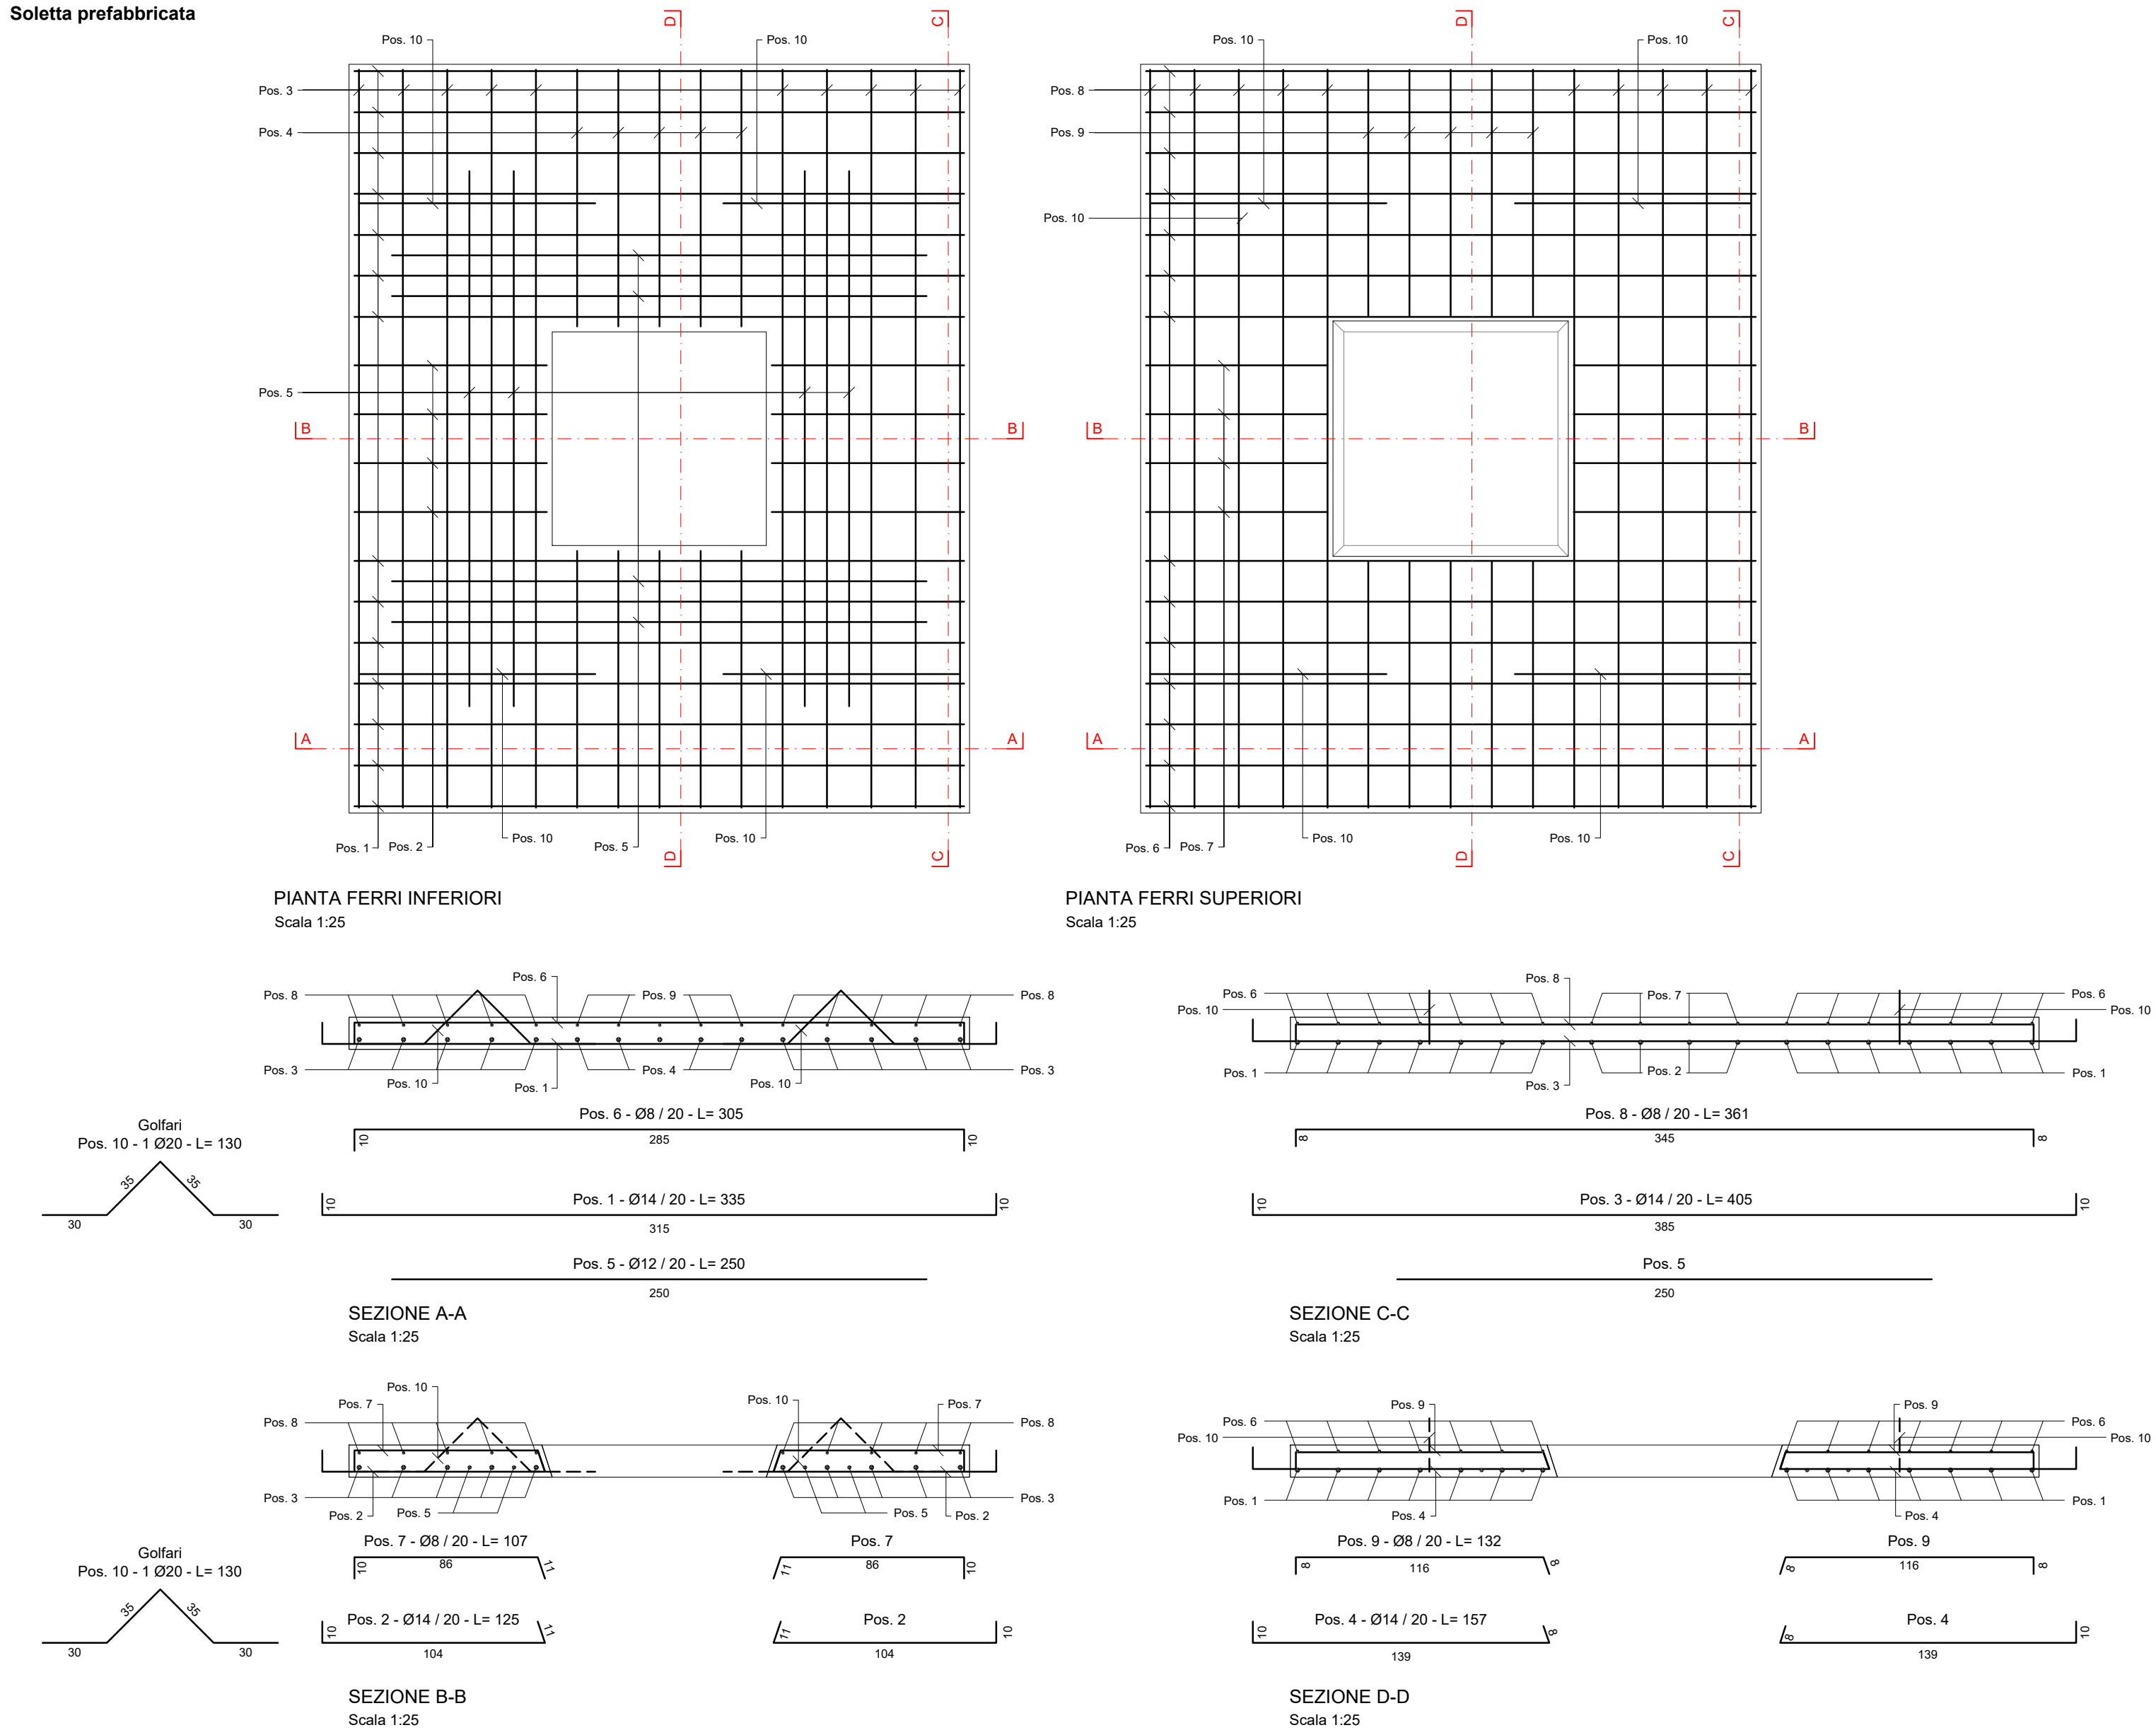

Armature Tappo di chiusura

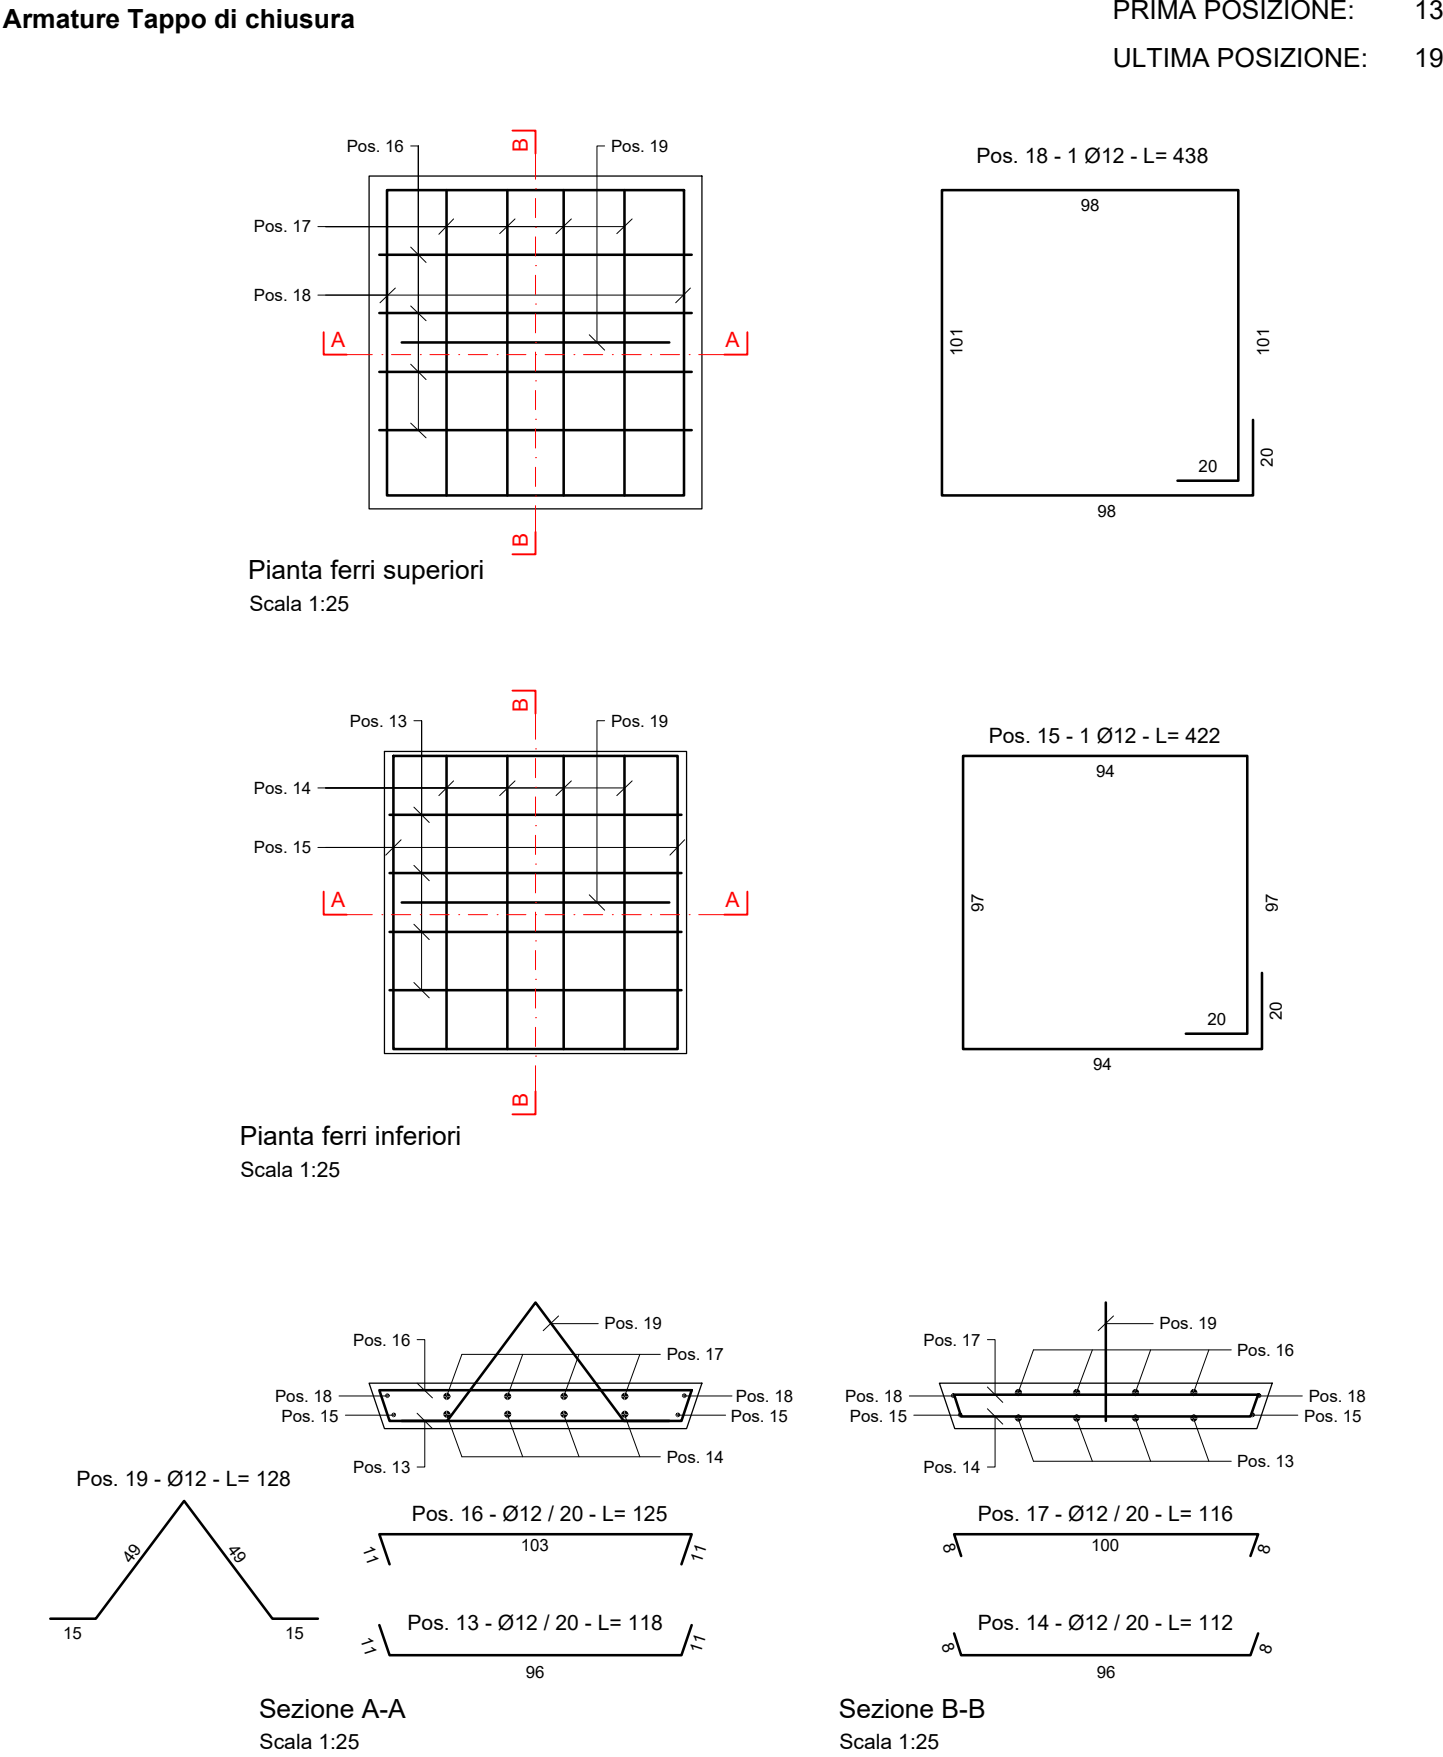


Getto di completamento Cassoni tipo G1 e G3

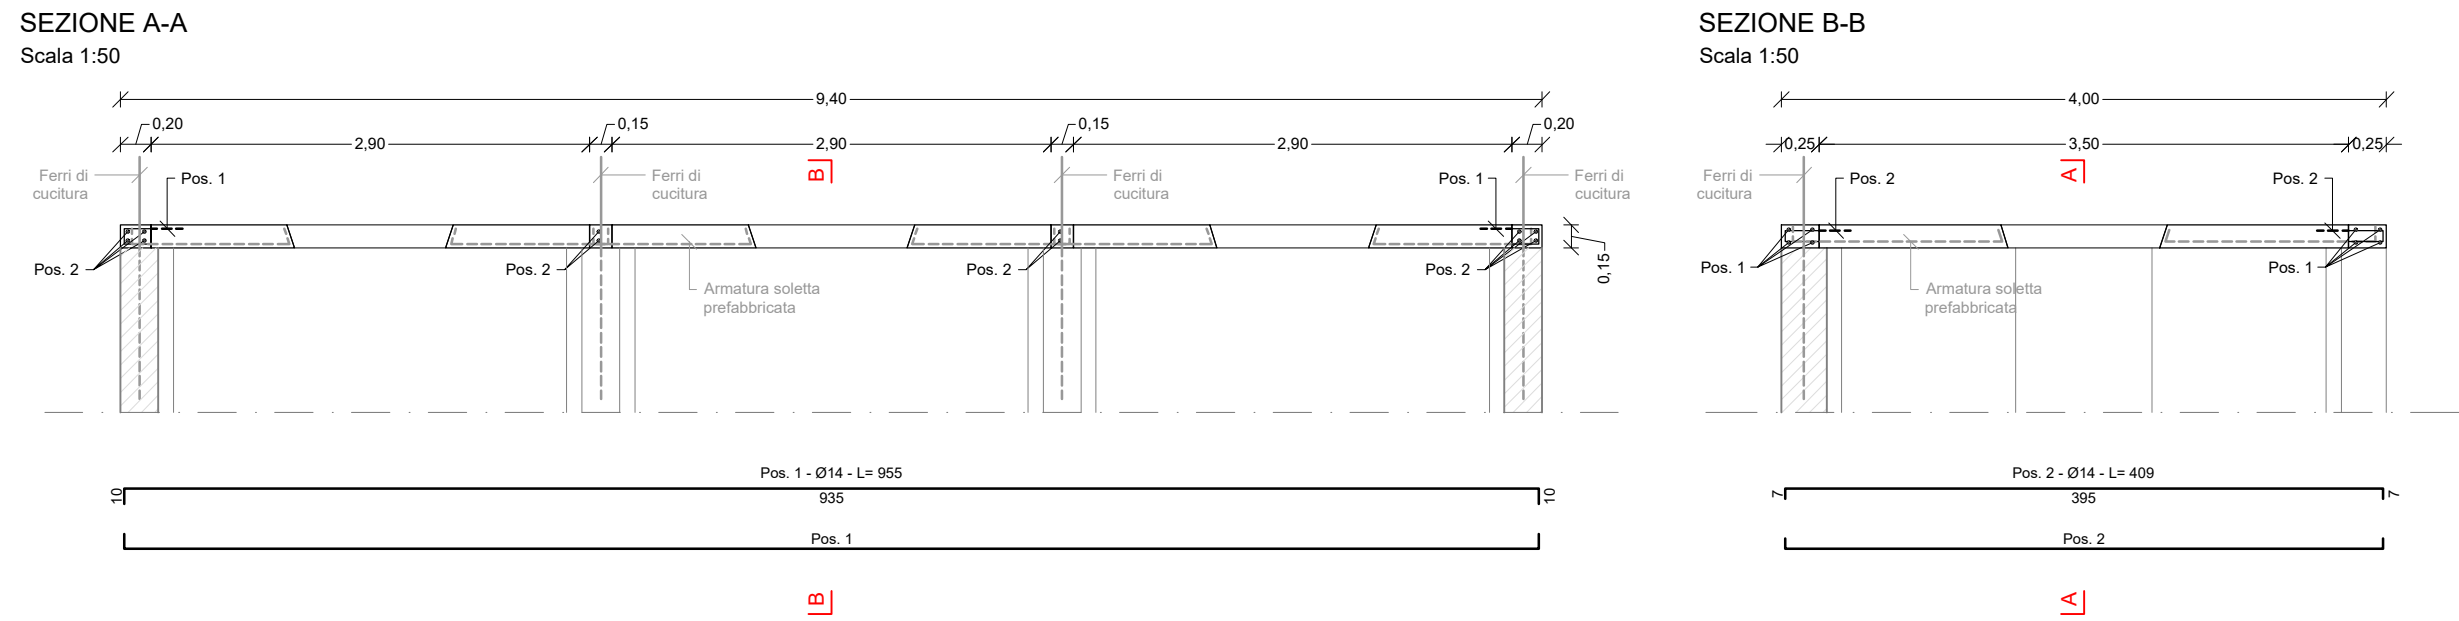


PRIMA POSIZIONE: 1  
ULTIMA POSIZIONE: 2

Getto di completamento Cassoni tipo G2 e G4

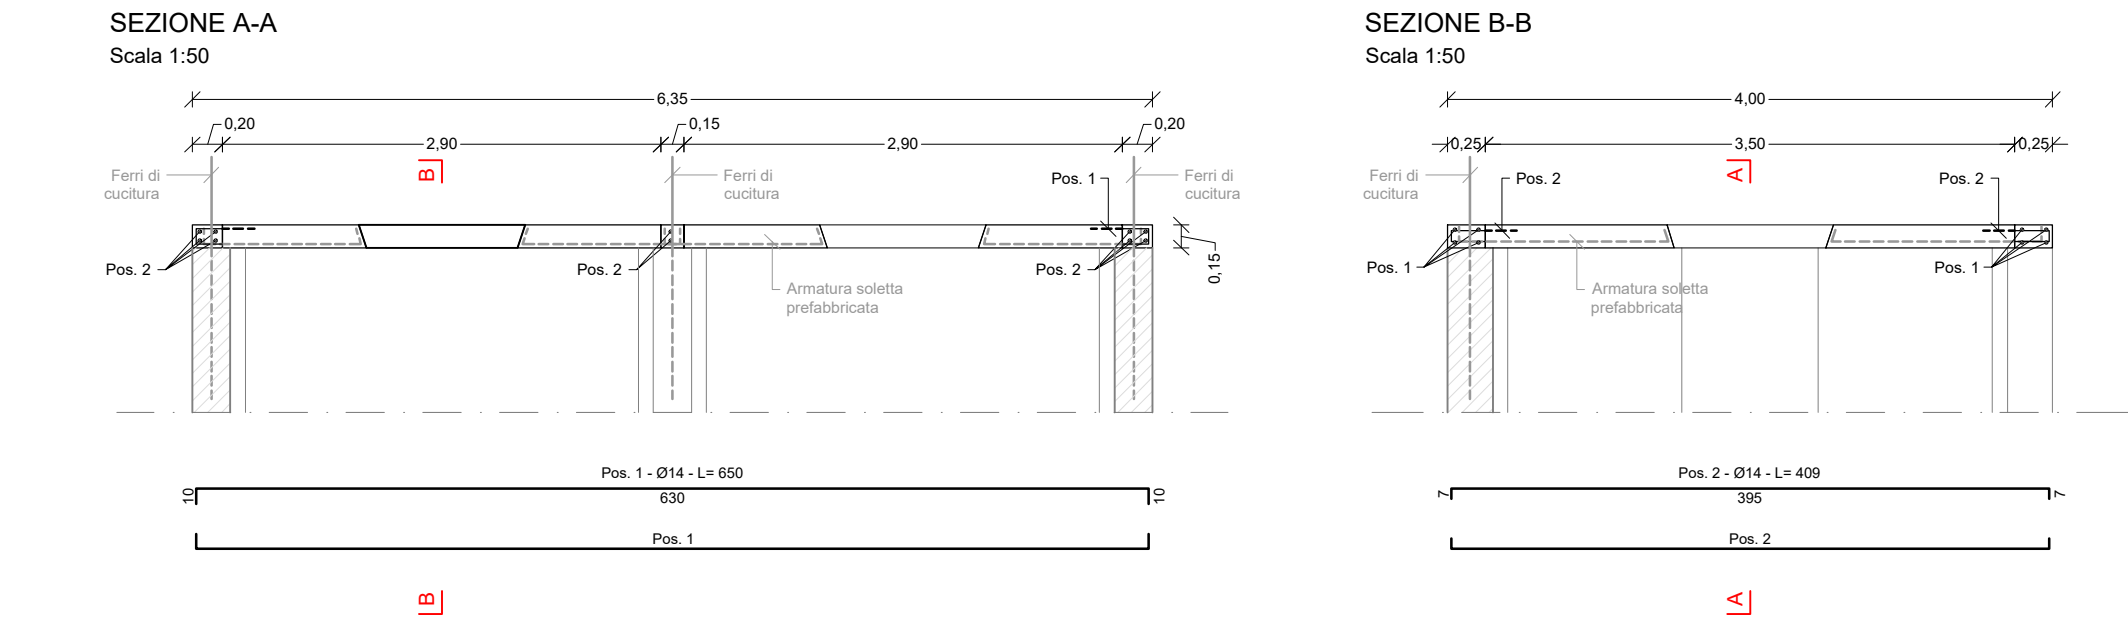


PRIMA POSIZIONE: 1  
ULTIMA POSIZIONE: 2

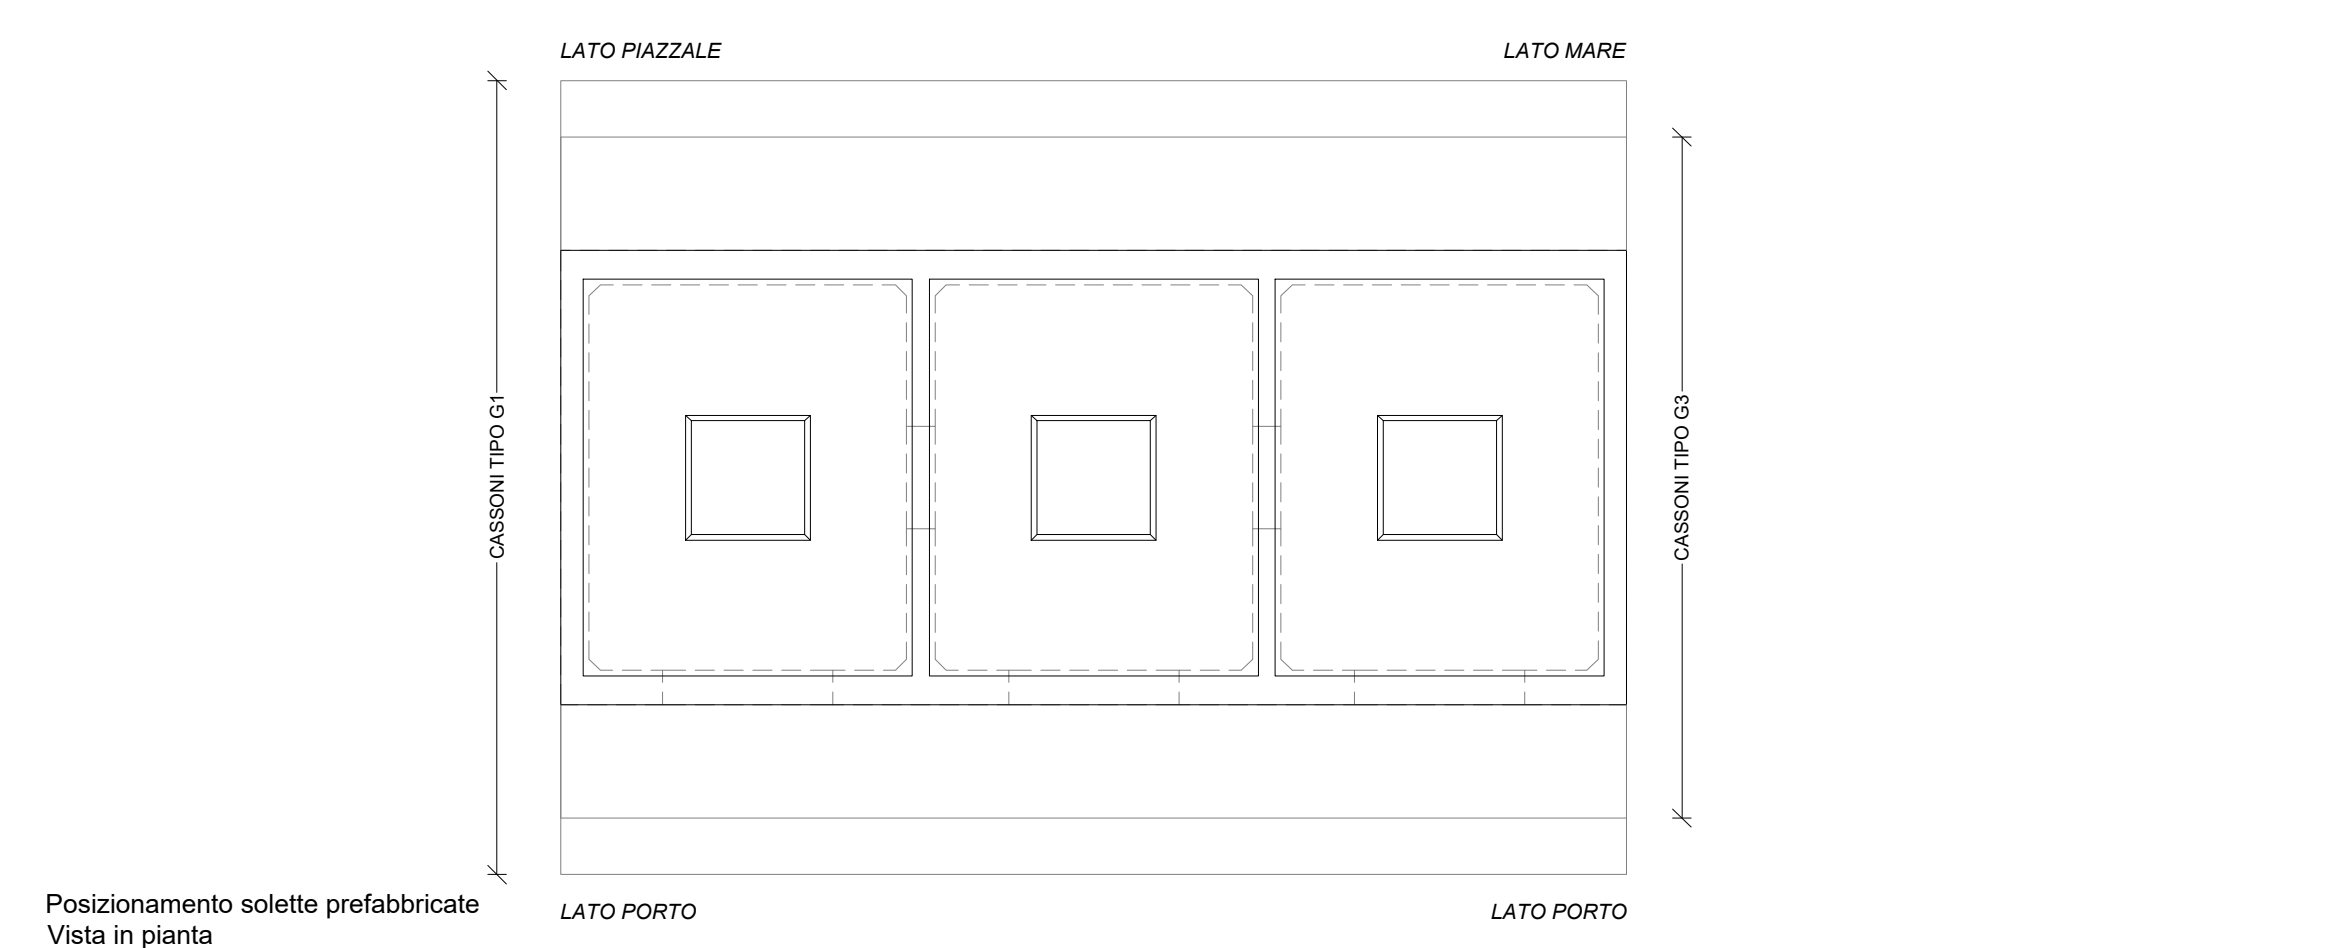

Posizionamento solette prefabbricate  
Vista in pianta

Posizionamento solette prefabbricate  
Vista in pianta

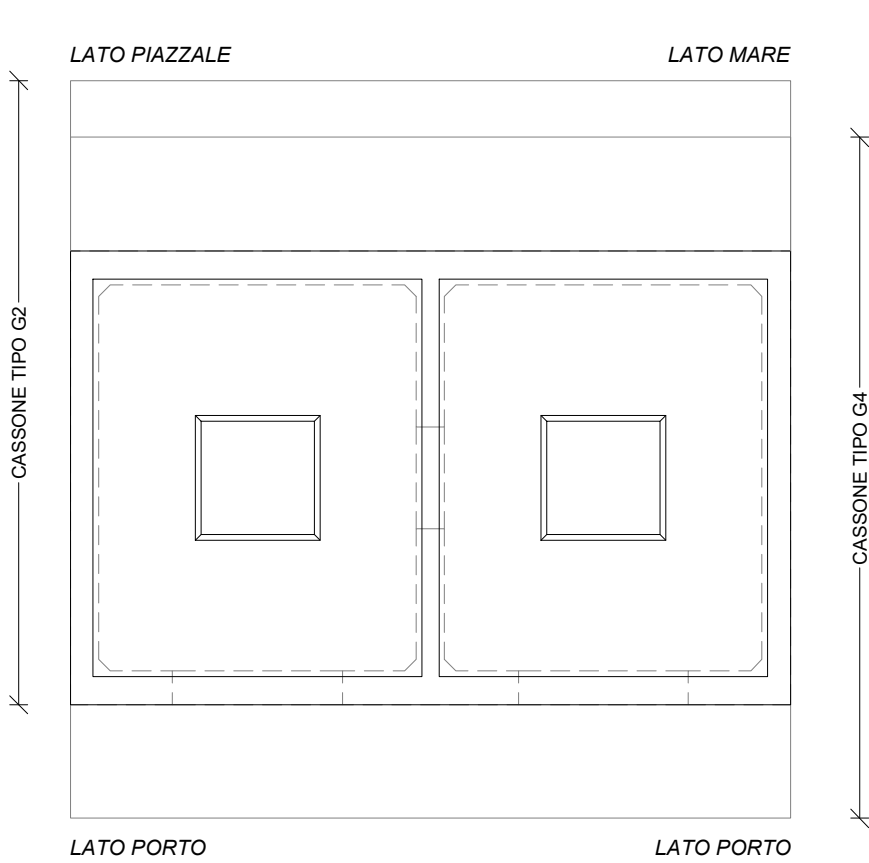

Posizionamento solette prefabbricate  
Vista in pianta

PRIMA POSIZIONE: 13  
ULTIMA POSIZIONE: 19



Isole Egadi  
Comune di Favignana  
Provincia Regionale di Trapani

LAVORI DI MESSA IN SICUREZZA DEL PORTO DI FAVIGNANA



PROGETTO ESECUTIVO - 1° STRALCIO FUNZIONALE

Ufficio di progettazione:  
Ministero delle Infrastrutture e della Mobilità Sostenibili  
Provveditorato Interregionale Opere Pubbliche  
Sicilia - Calabria  
Ufficio 3 Tecnico e Opere Marittime per la Sicilia

Responsabile Unico del Procedimento:  
Ing. Salvatore Caruso

**I PROGETTISTI:**  
Dott. Ing. Leonardo Tallo  
Dott. Ing. Gianluca Marvuglia  
Dott. Ing. Giuseppe Scorsone

**Collaboratori:**  
Geom. Francesco Daidone  
Geom. Mario Lanzo

**IL DIRIGENTE:**  
Dott. Ing. Giovanni Coppola

Il Progettista delle strutture:  
DUOMI S.r.l.  
Ing. Guglielmo Migliorino



Rev.	Data	Descrizione	Eseguito	Controllato	Approvato
1	11 DICEMBRE 2019	EMISSIONE REVISIONE 1	M.M.	M.M.	G.M.
0	21 MAGGIO 2019	EMISSIONE	-	-	-

Titolo elaborato :  
Solaio di copertura Cassoni Tipo G1, G2, G3 e G4: Armatura

DATA	DESCRIZIONE	N°/SIGLA	REV	SCALA
11/12/2019	EMISSIONE REVISIONE 1	P E - 0 2 3 8	1	1:50