



PROSPETTO LATO MARE  
Scala 1:100




SEZIONE VERTICALE A-A  
Scala 1:100

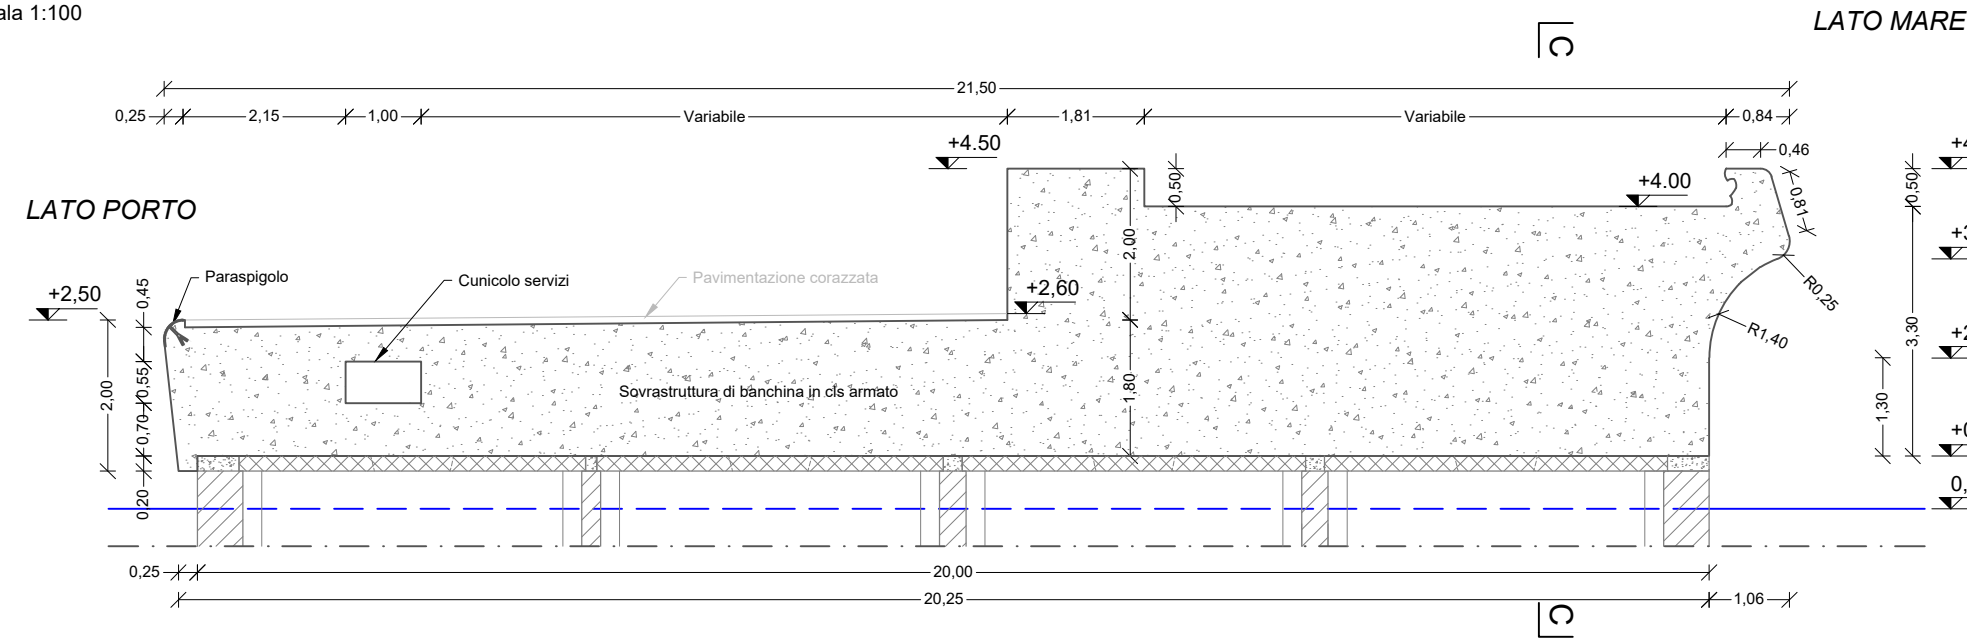

SEZIONE VERTICALE B-B  
Scala 1:100

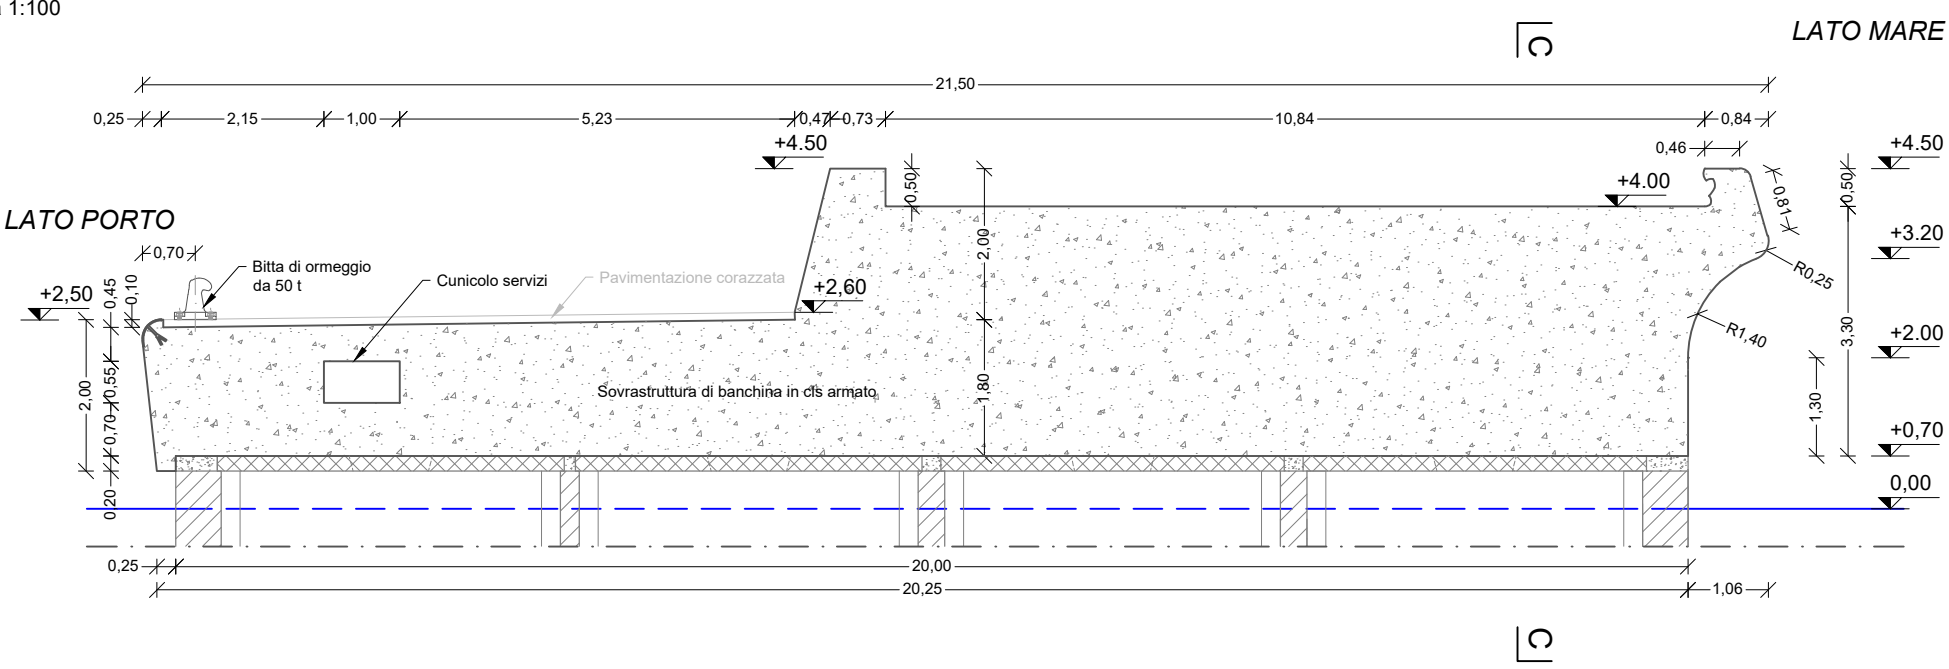

SEZIONE VERTICALE C-C  
Scala 1:100

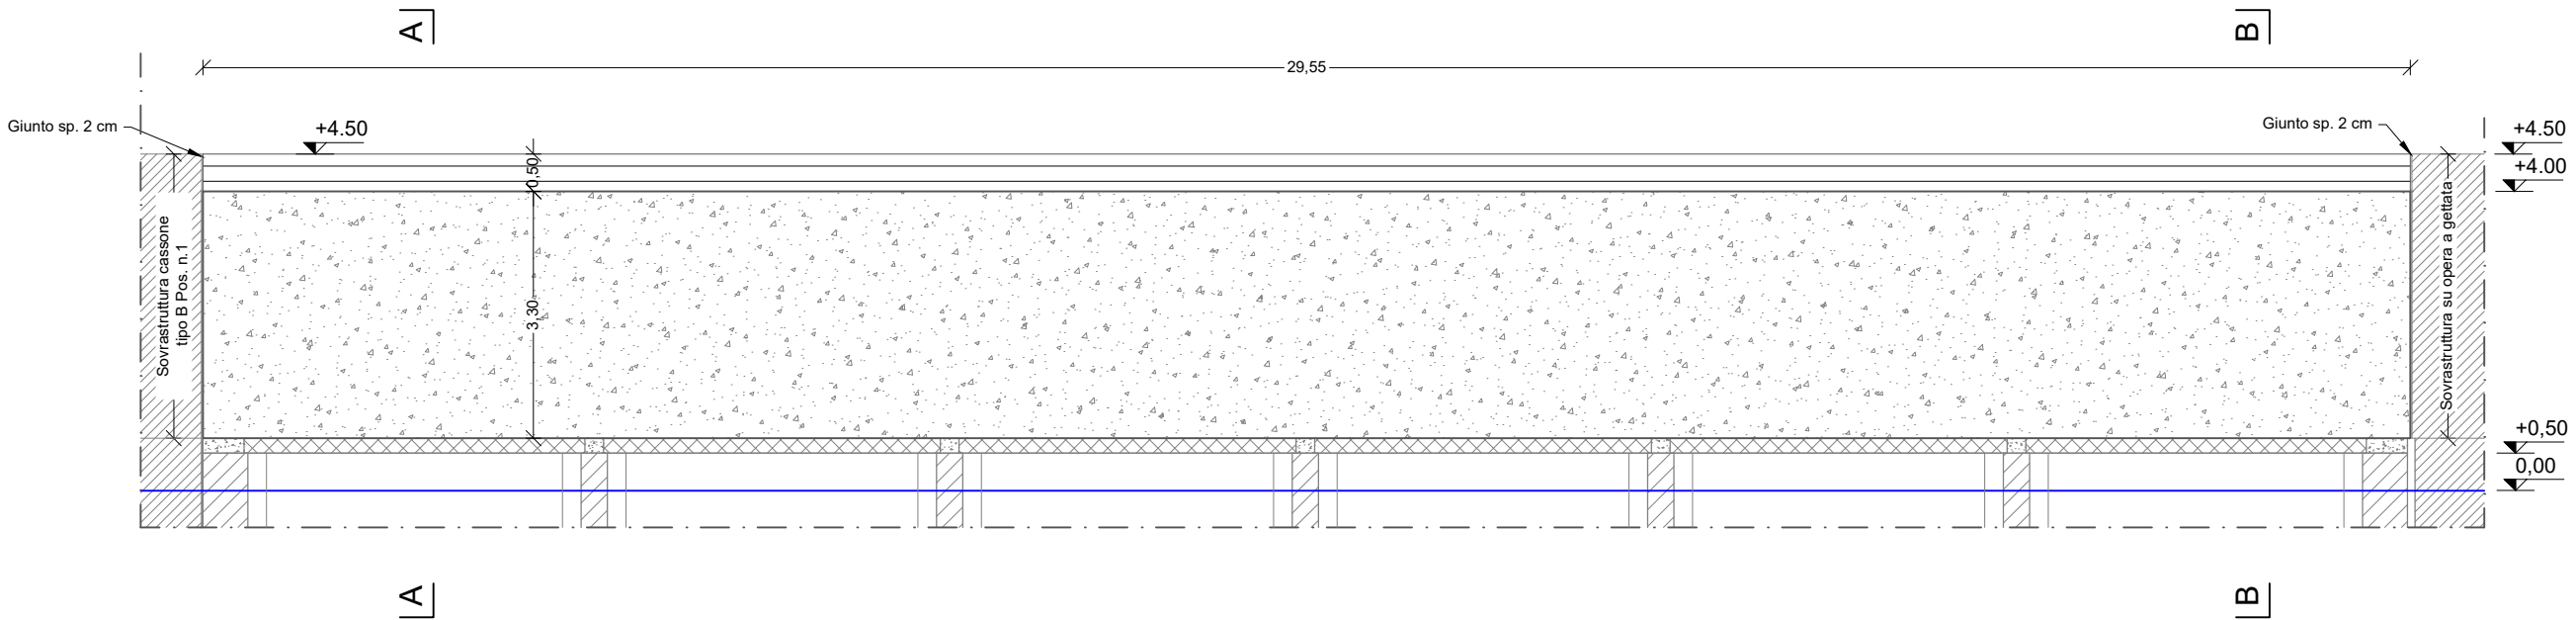

Isole Egadi  
Comune di Favignana  
Provincia Regionale di Trapani

LAVORI DI MESSA IN SICUREZZA DEL PORTO DI FAVIGNANA



PROGETTO ESECUTIVO - 1° STRALCIO FUNZIONALE

Ufficio di progettazione:  
Ministero delle Infrastrutture e della Mobilità Sostenibili  
Provveditorato Interregionale Opere Pubbliche  
Sicilia - Calabria  
Ufficio 3 Tecnico e Opere Marittime per la Sicilia

Responsabile Unico del Procedimento:  
Ing. Salvatore Caruso

I PROGETTISTI:  
Dott. Ing. Leonardo Tallo  
Dott. Ing. Gianluca Marvuglia  
Dott. Ing. Giuseppe Scorsone

Collaboratori:  
Geom. Francesco Daicône  
Geom. Mario Lanzo

IL DIRIGENTE:  
Dott. Ing. Giovanni Coppola

Il Progettista delle strutture:  
DUOMI S.r.l.  
Ing. Guglielmo Migliorino



Rev.	Data	Descrizione	Eseguito	Controllato	Approvato
1	11 DICEMBRE 2019	EMISSIONE REVISIONE 1	M.M.	M.M.	G.M.
0	21 MAGGIO 2019	EMISSIONE	-	-	-

Titolo elaborato : Sovrastuttura Cassone Tipo A: Carpenteria					
DATA	DESCRIZIONE	N°/SIGLA	REV	SCALA	
11/12/2019	EMISSIONE REVISIONE 1	P E - 0 2 0 7	1	1:100	