STRALCIO PLANIMETRICO

Scala 1:200

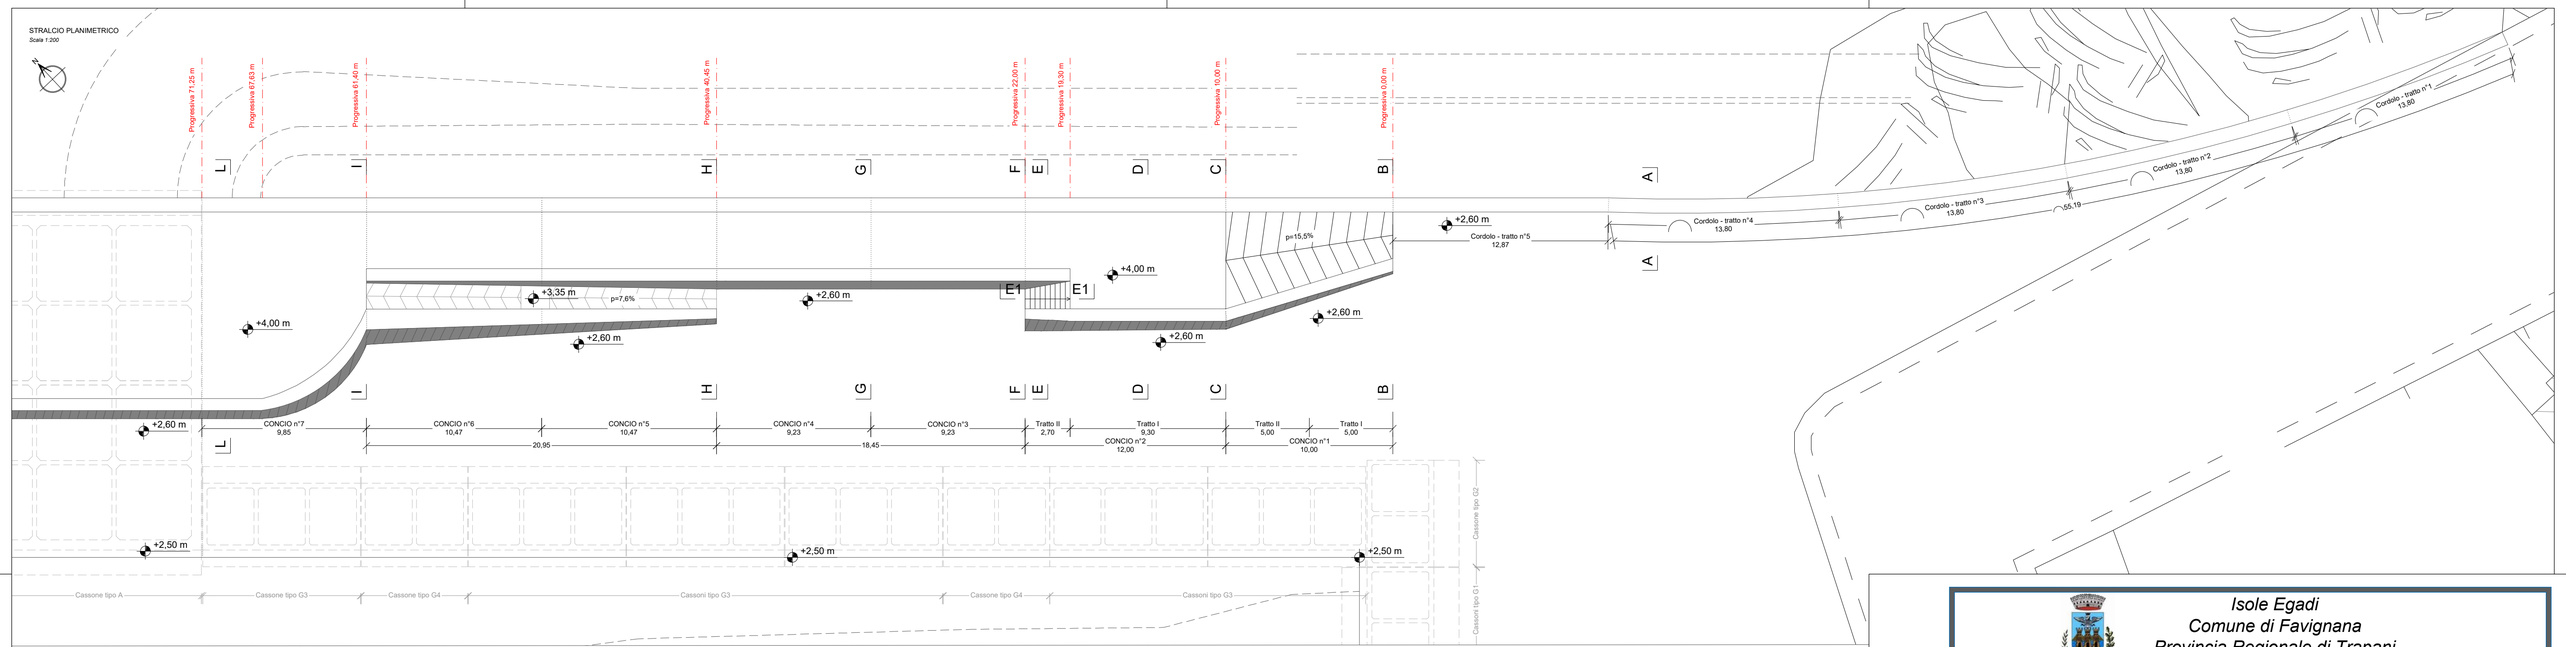

CORDOLO - SEZIONE VERTICALE A-A

Scala 1:100

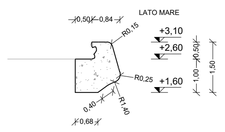

CONCIO N°1 - SEZIONE VERTICALE B-B (Prog. 0,00 m)

Scala 1:100

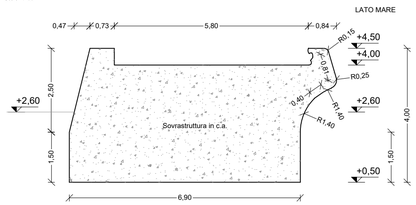

CONCIO N°2 - SEZIONE VERTICALE D-D (da Prog. 10,00 m a Prog. 19,30 m)

Scala 1:100

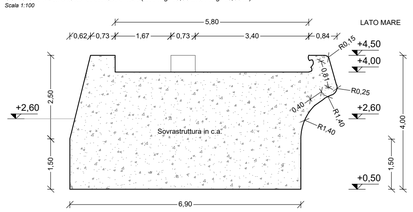

CONCIO N°2 - SEZIONE VERTICALE E-E (da Prog. 19,30 m a Prog. 22,00 m)

Scala 1:100

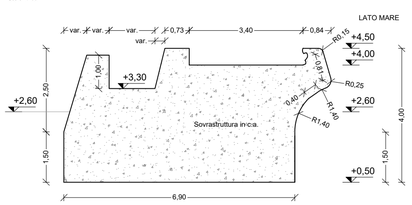

CONCIO N°1 - SEZIONE VERTICALE C-C (Prog. 10,00 m)

Scala 1:100

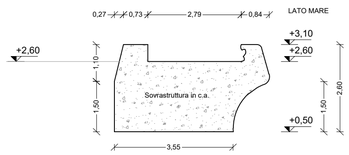

CONCIO N°2 - SEZIONE VERTICALE E1-E1

Scala 1:100

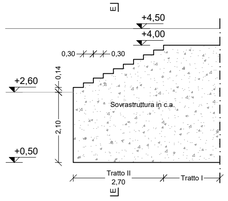

CONCIO N°2 - SEZIONE VERTICALE F-F (Prog. 22,00 m)

Scala 1:100

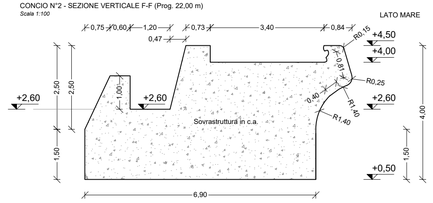

CONCIO N°3 E CONCIO N°4 - SEZIONE VERTICALE G-G (da Prog. 22,00 m a Prog. 40,45 m)

Scala 1:100

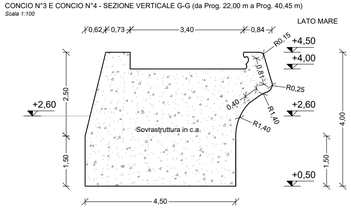

CONCIO N°5 E CONCIO N°6 - SEZIONE VERTICALE H-H (Prog. 40,45 m)

Scala 1:100

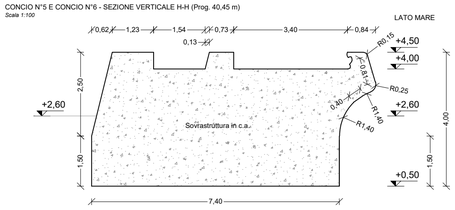

CONCIO N°7 - SEZIONE VERTICALE I-I (Prog.61,40 m)

Scala 1:100

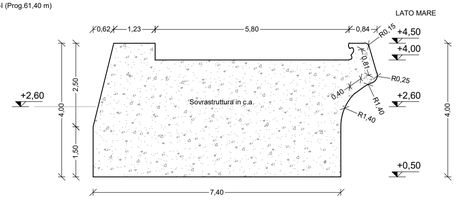

CONCIO N°5 E CONCIO N°6 - SEZIONE VERTICALE I-I (Prog. 61,40 m)

Scala 1:100

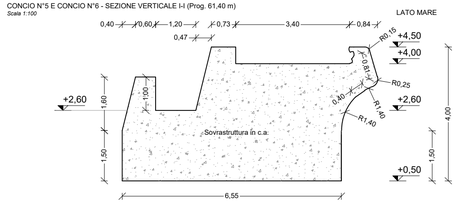

CONCIO N°7 - SEZIONE VERTICALE L-L (da Prog. 67,63 m a Prog. 71,25 m)

Scala 1:100

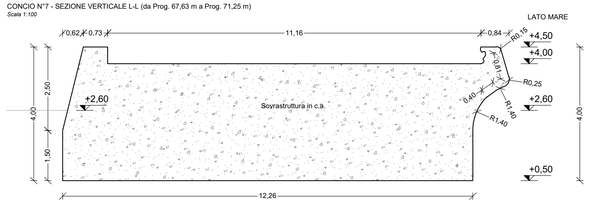

Isole Egadi
Comune di Favignana
Provincia Regionale di Trapani

LAVORI DI MESSA IN SICUREZZA DEL PORTO DI FAVIGNANA

PROGETTO ESECUTIVO - 1° STRALCIO FUNZIONALE

Ufficio di progettazione:
Ministero delle Infrastrutture e della Mobilità Sostenibili
Provveditorato Interregionale Opere Pubbliche
Sicilia - Calabria
Ufficio 3 Tecnico e Opere Marittime per la Sicilia

I PROGETTISTI:
Dott. Ing. Leonardo Tallo
Dott. Ing. Gianluca Marvuglia
Dott. Ing. Giuseppe Scorsone

Collaboratori:
Geom. Francesco Daidone
Geom. Mario Lanzo

IL DIRIGENTE:
Dott. Ing. Giovanni Coppola

Il Progettista delle strutture:
DUOMI S.r.l.
Ing. Guglielmo Migliorino

ORDINE DEGLI INGEGNERI DELLA PROVINCIA DI CATANIA
GUGLIELMO MIGLIORINO
N. 6548

Responsabile Unico del Procedimento:
Ing. Salvatore Caruso

Rev.	Data	Descrizione	Eseguito	Controllato	Approvato
1	11 DICEMBRE 2019	EMISSIONE REVISIONE 1	M.M.	M.M.	G.M.
0	21 MAGGIO 2019	EMISSIONE	-	-	-

Titolo elaborato :

Sovrastruttura su opera a gettata:
Carpenteria

DATA	*DESCRIZIONE*	*N°/SIGLA*	*REV*	*SCALA*
11/12/2019	EMISSIONE REVISIONE 1	PE-0242	1	1:200/1:100