



REGIONE SICILIANA



COMUNE DI LIBRIZZI

- PROVINCIA DI MESSINA -

PROGETTO ESECUTIVO

(D.Lgs 50 / 16 e s.m.i.)

Oggetto: Riqualficazione e recupero strade circolazione carrabile pedonale e parcheggio centro urbano

6.5 Particolari Costruttivi

I PROGETTISTI :

Arch. Roberto Giunta nq

Arch. Gianni Lopes

IL R.U.R. : Geom. Falliano Tindaro

Data: 19/07/2022

VISTI:

COMUNE DI LIBRIZZI

Città Metropolitana di Messina

Ufficio Tecnico

VISTO: si esprime parere favorevole ai sensi degli articoli 26 e 27 del D.Lgs. 18.04.2016 n° 50 e ss.mm. e ii. e articolo 5 comma 3 della legge Regione 12.07.2011 n. 12 e ss.mm. e ii.

Livello di progettazione: ESECUTIVO

Parere n° 07/2022

Librizzi - 7 SET 2022

Il Responsabile del Procedimento



R engineering and architecture s.r.l.

Arch. R. Giunta 360.871073 - Ing. C. Giunta 320.320.702003

Via Benedettina Inf. n°17 - 98050 Terme Vigliatore (Messina)

E-mail: cengineeringr@gmail.com - cnsrl@caselliapcc.com

C.F. e P.Iva 03406090831 - Tel. 090.9782233



Arch. Gianni Lopes


VIA COSTANTINO ORAZIO N. 16 - 98050 TERME VIGLIATORE (ME)

TEL. / FAX 090 9740434 - CELL. 327 7913717


E-MAIL: arch.giannilopes@caselliapcc.com - gianni.lopes@architectworldpec.it

C.F. / P.IVA 02546850831


Particolare Ringhiera Parapetto
Scala 1:10

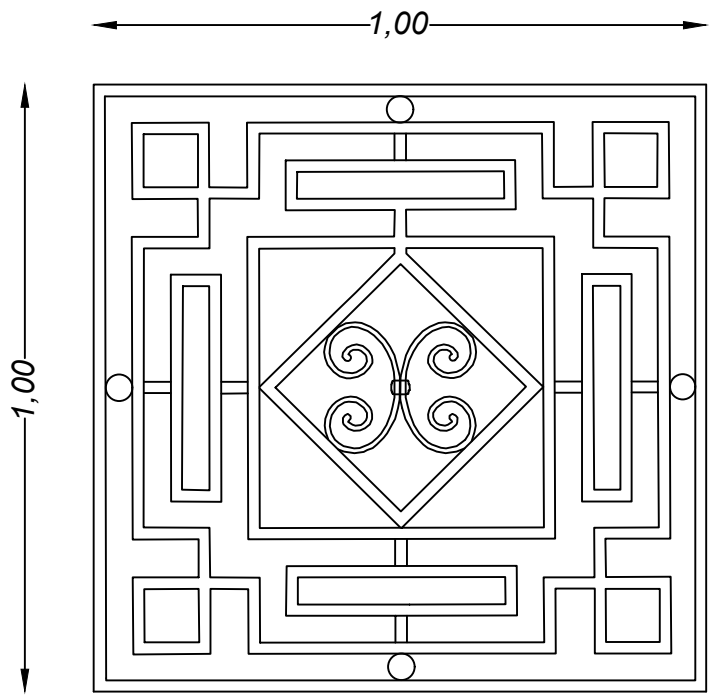

Particolare Ascensore
Scala 1:20


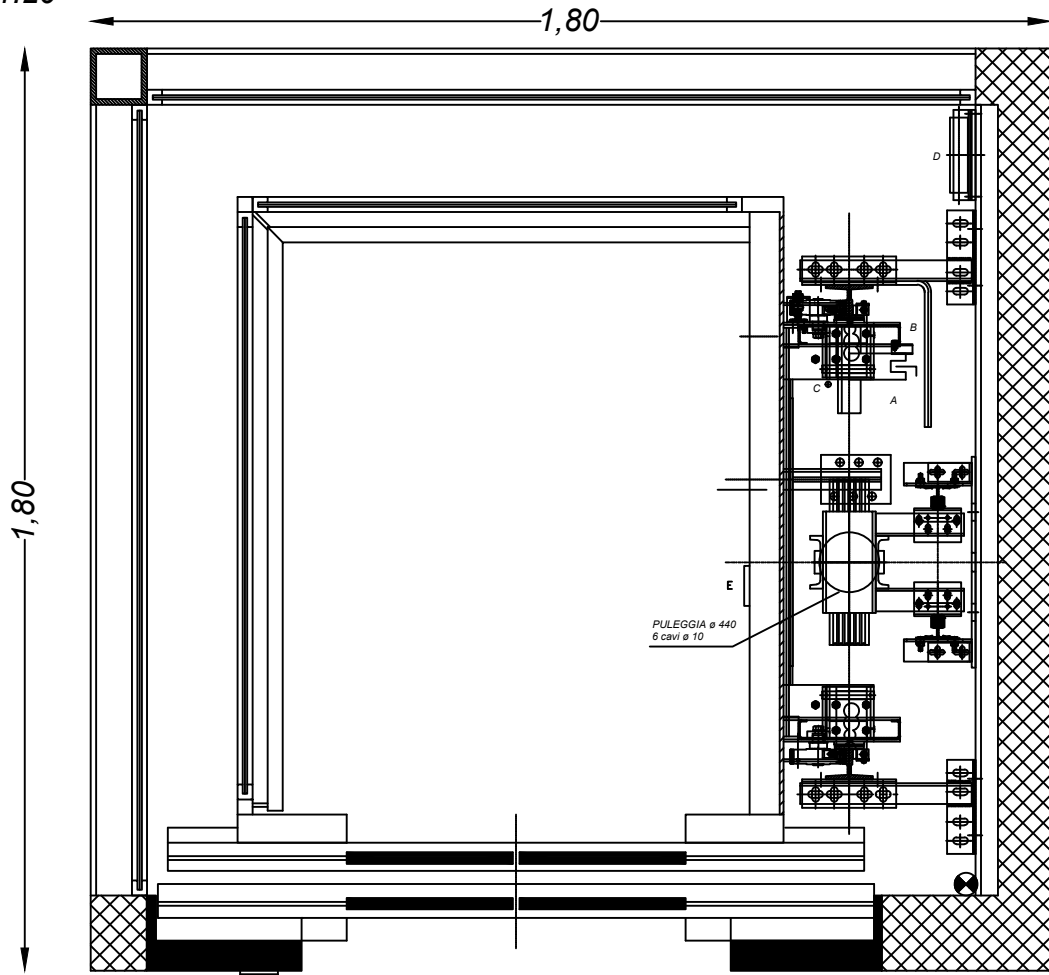


Particolare Palo d'illuminazione Artistico
con corpo illuminante a led
Scala 1:20

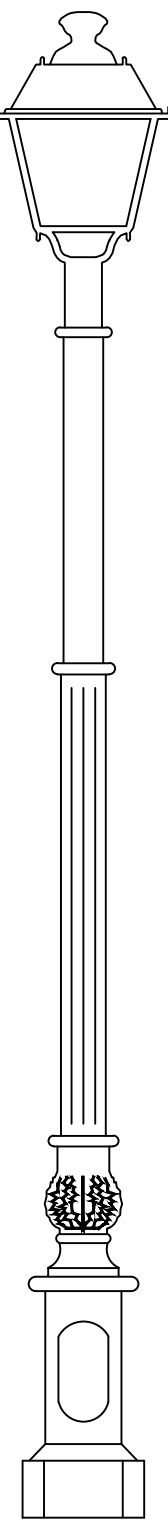


Schema pavimentazione


Pavimentazione piazza antistante la Chiesa
con riquadri interni in Pietra Lavica spessore
cm 8 e rifasci in pietra arenaria spessore cm
8, bocciardate a macchina

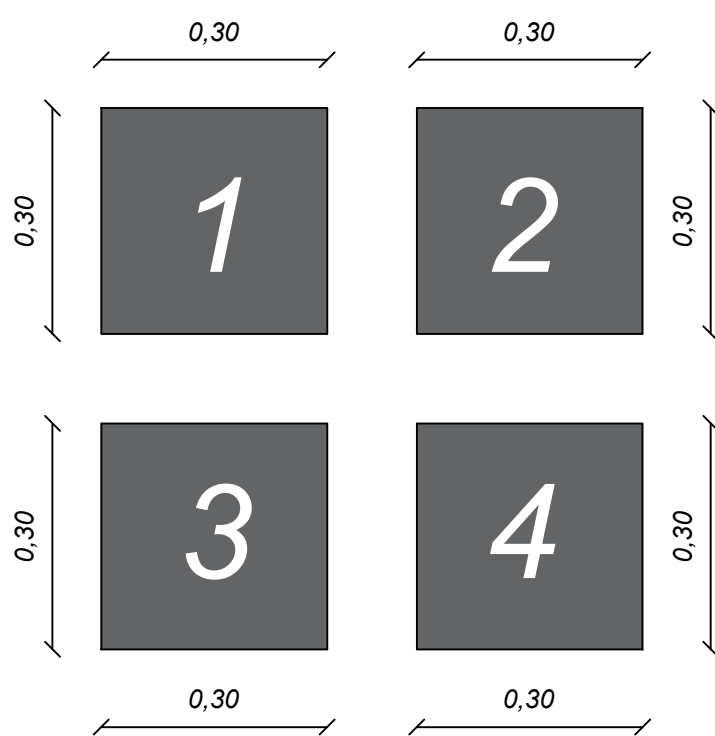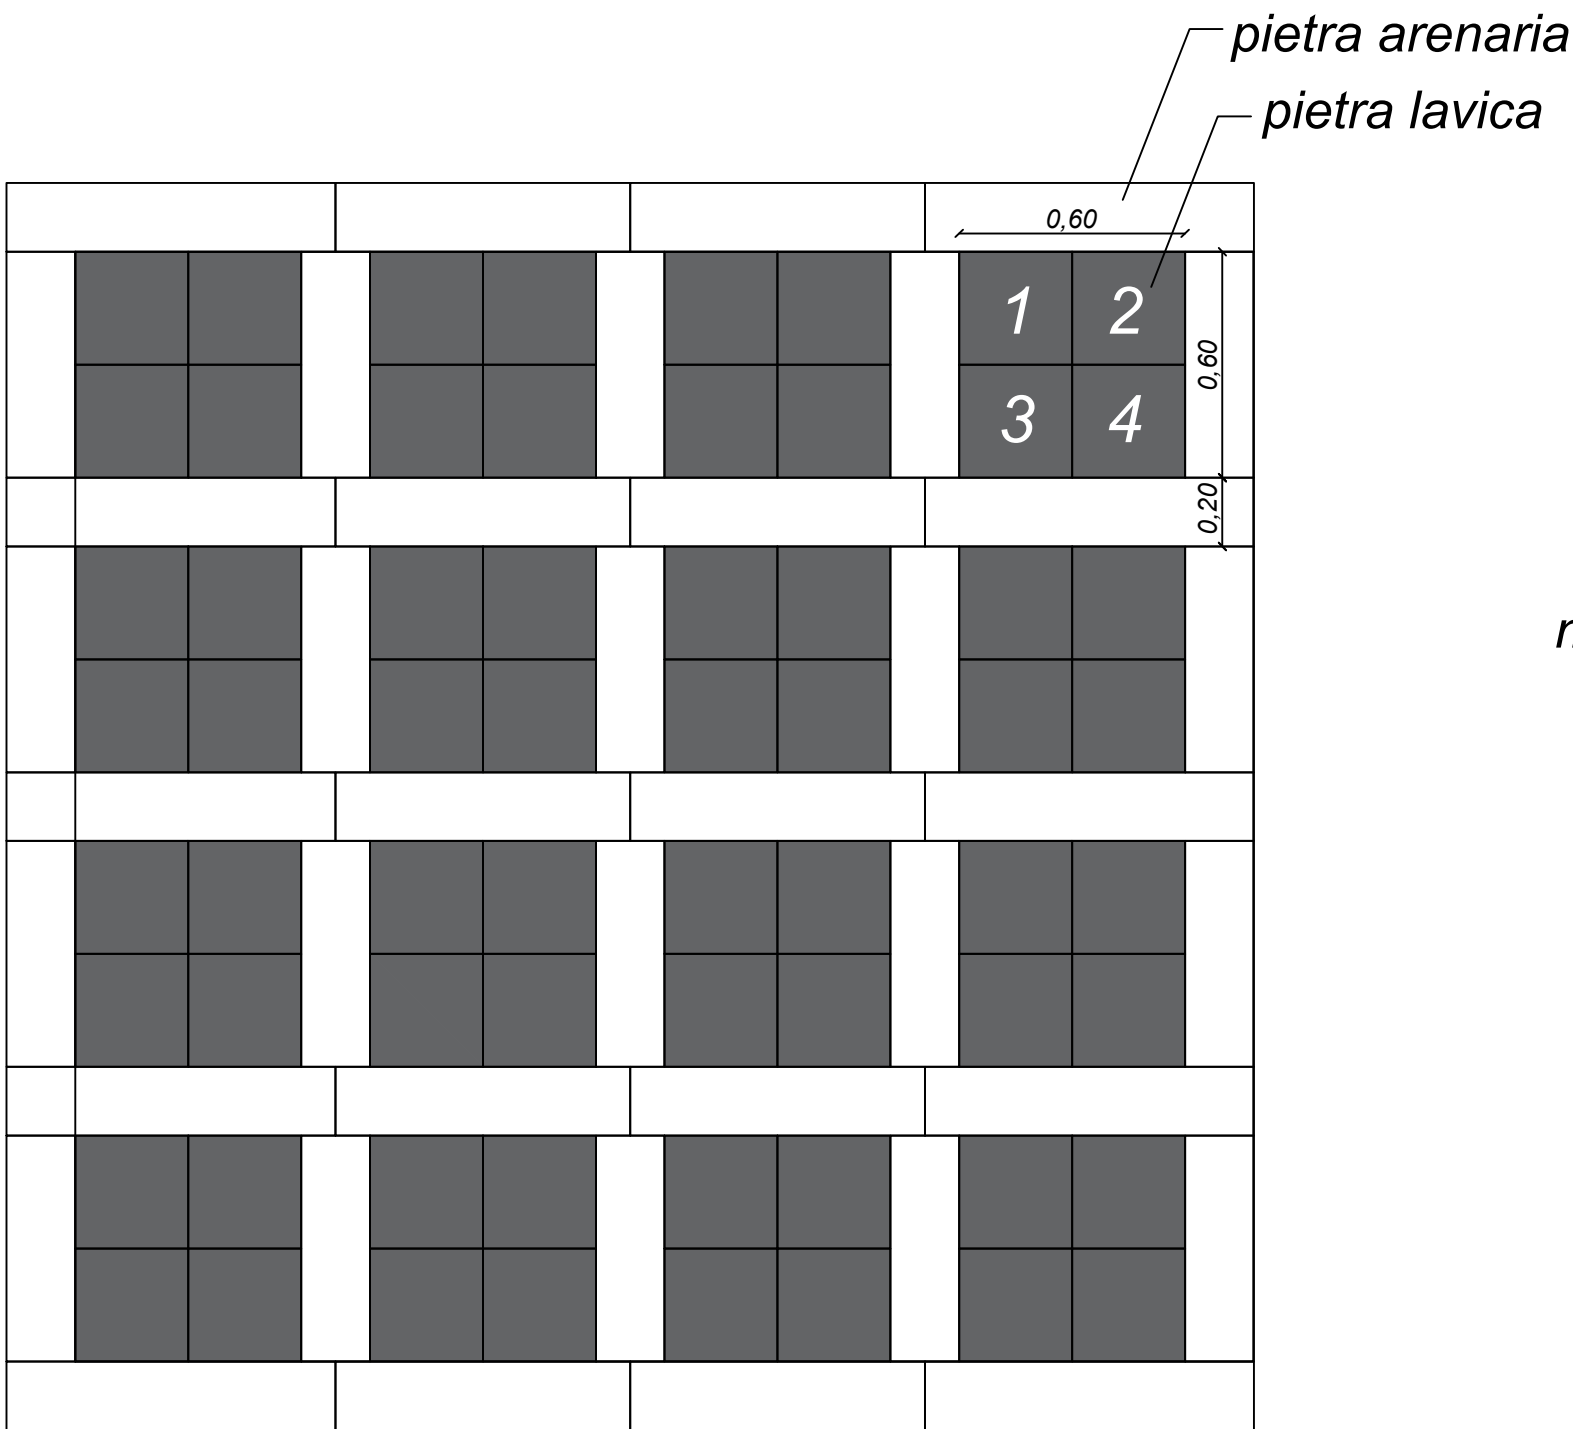

mattonella di pietra lavica

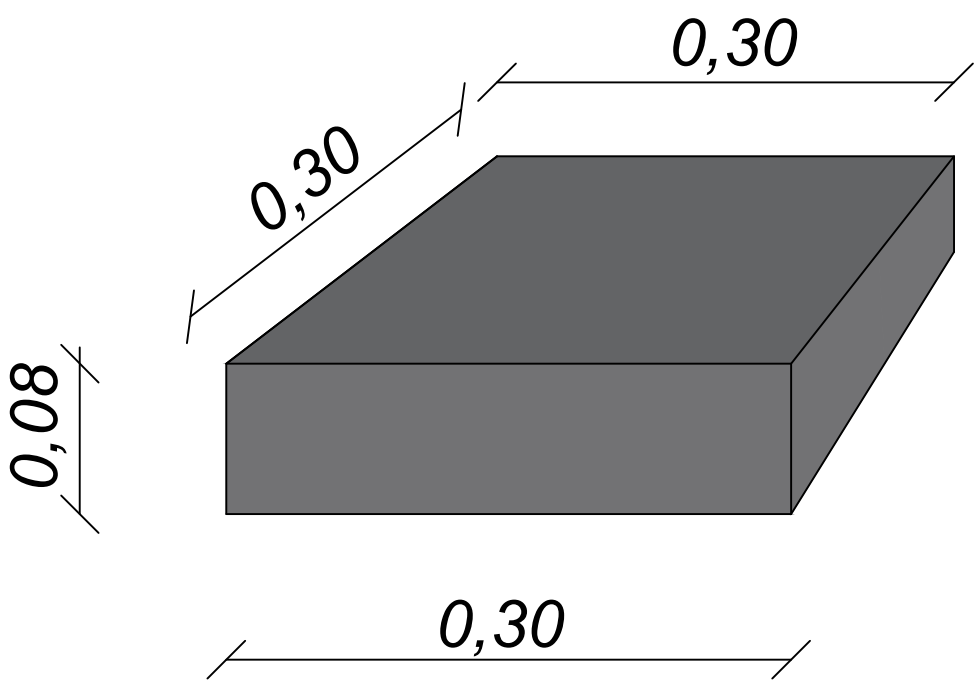

Simulazione fotorealistica della
pavimentazione

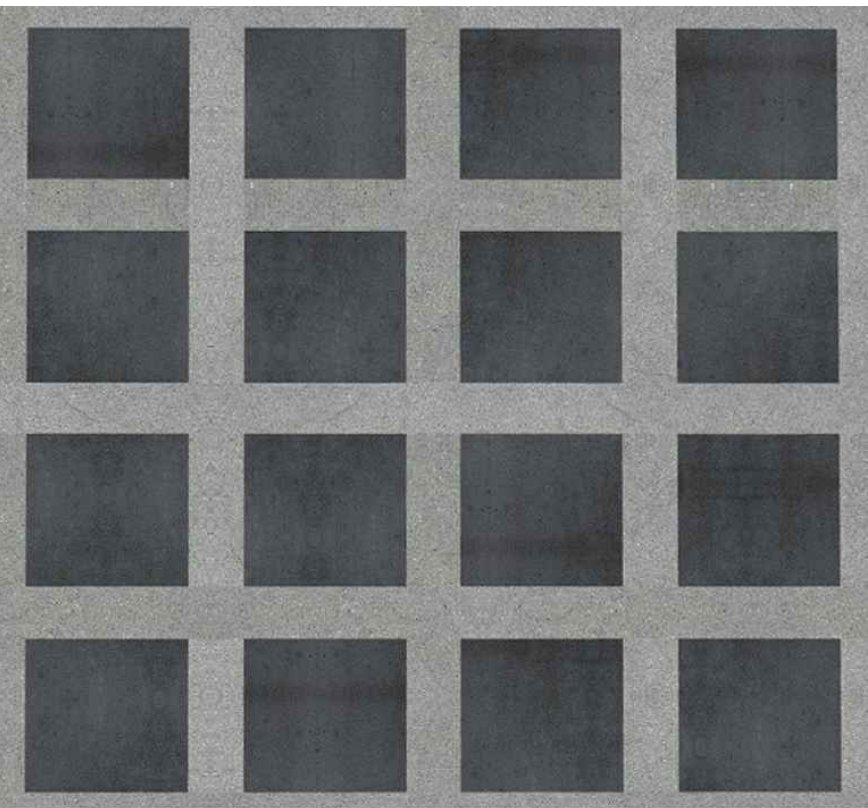

PARTICOLARE DISSUASORE ARTISTICO
CON CATENA

