




PROSPETTO A-A

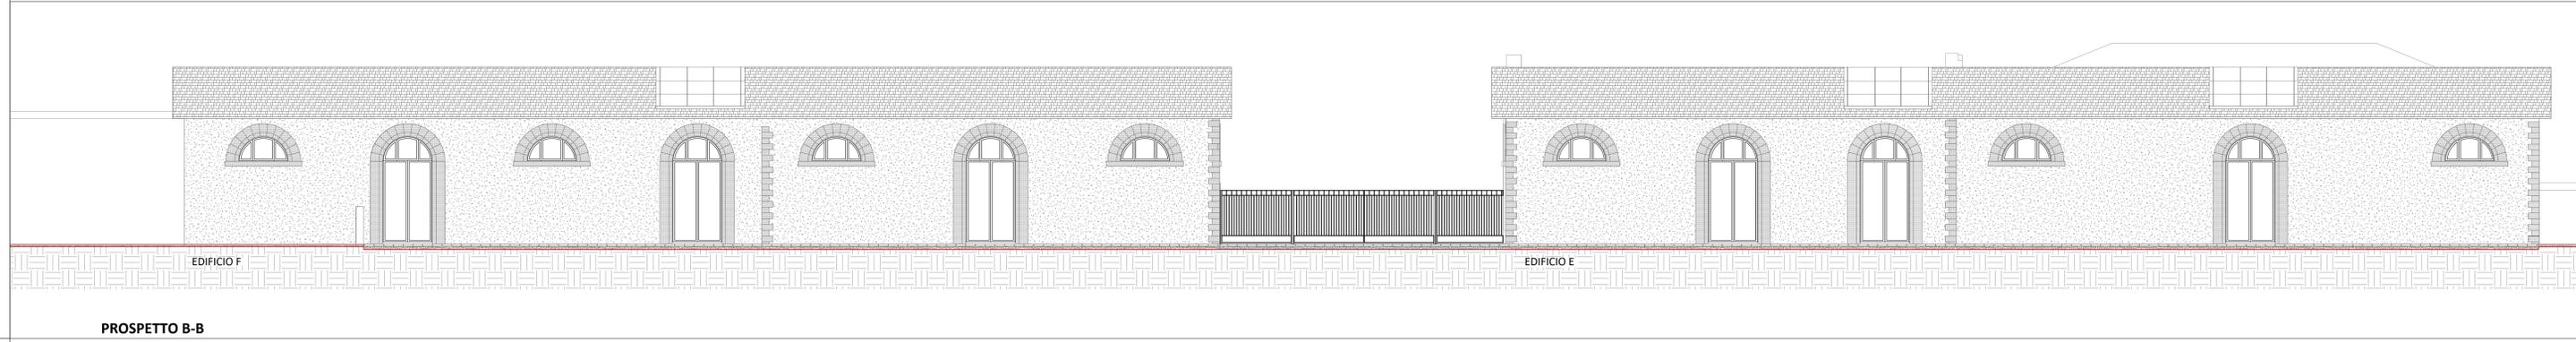


PROSPETTO B-B

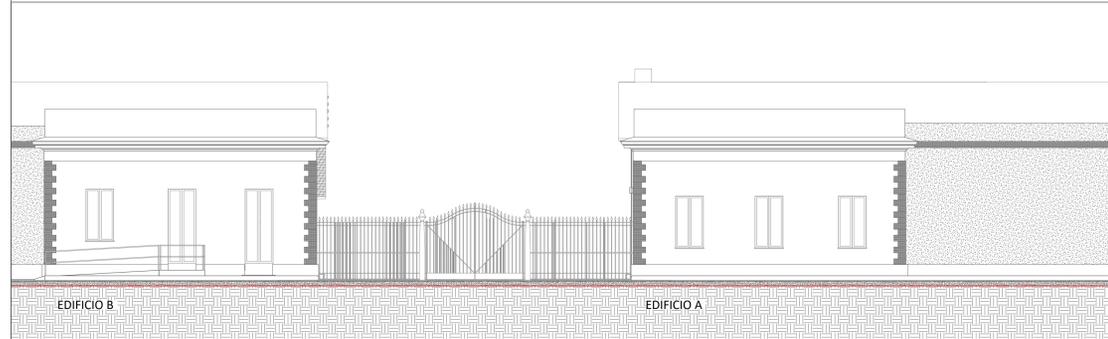


PROSPETTO C-C

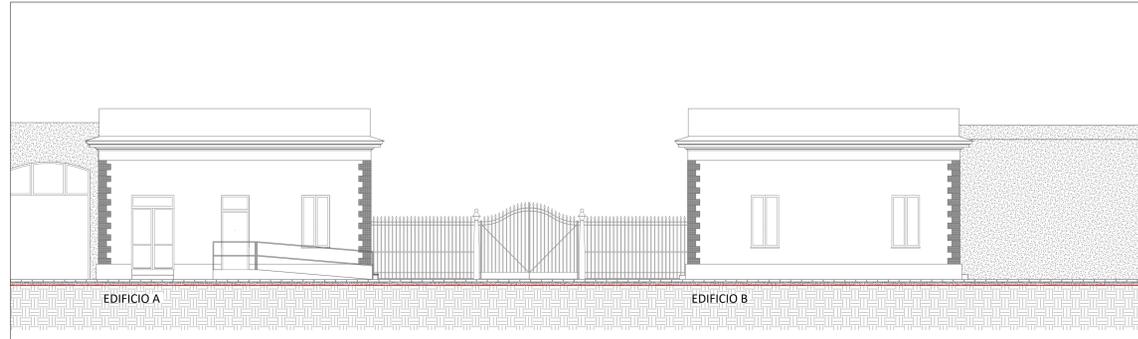


PROSPETTO D-D

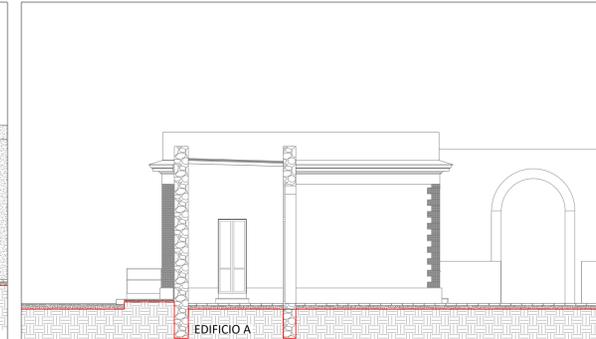


PROSPETTO E-E

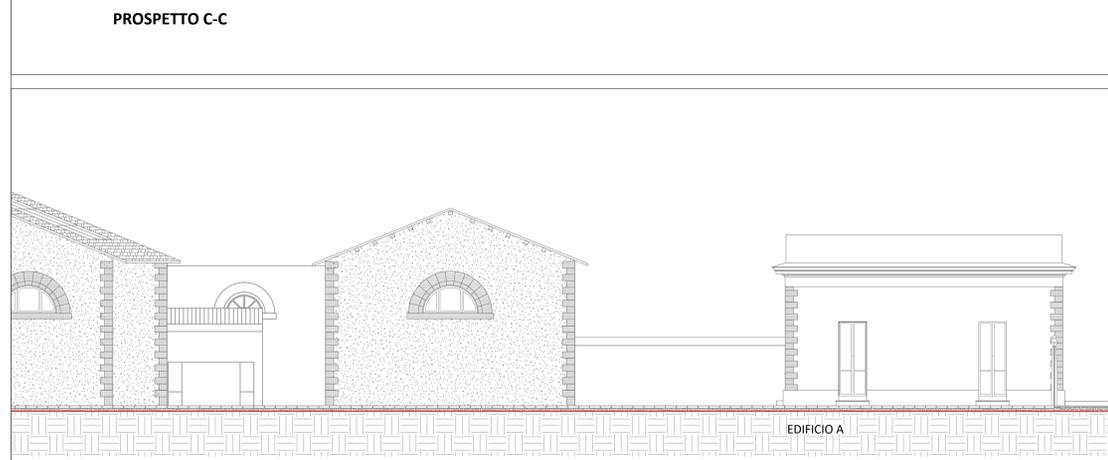


PROSPETTO F-F

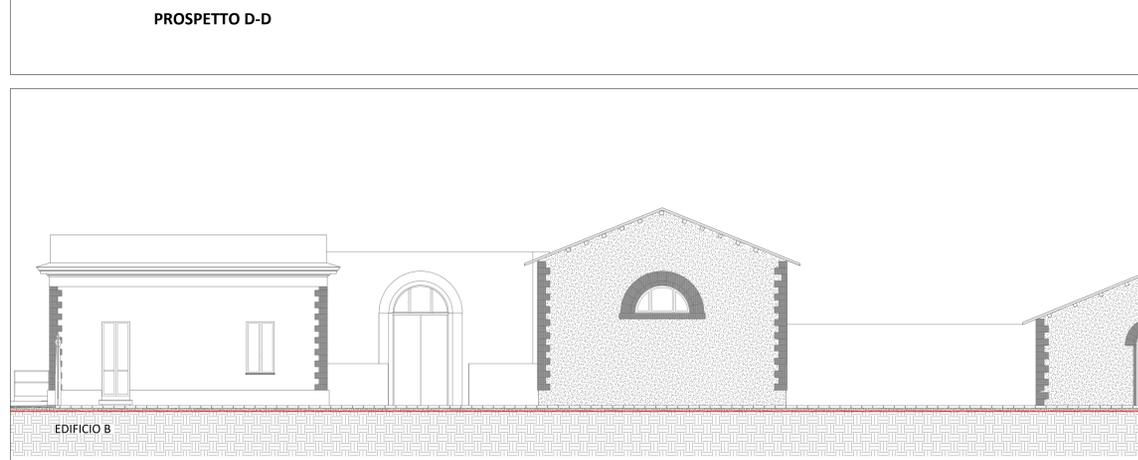

PROSPETTO G-G

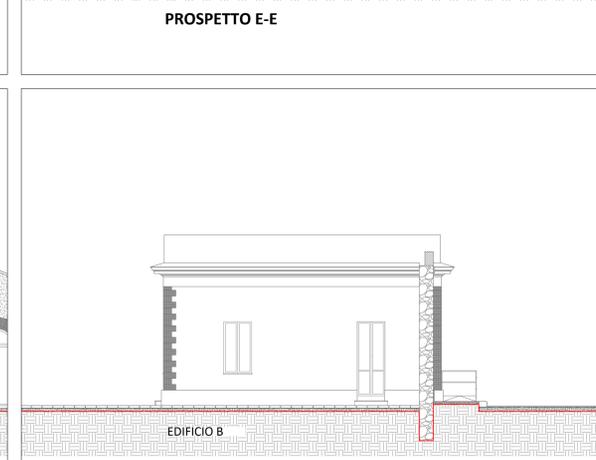

PROSPETTO H-H

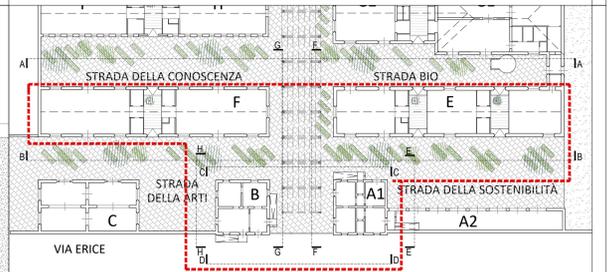

NOTE GENERALI

- TUTTE LE MISURE SONO ESPRESSE IN m SALVO DIVERSA ANNOTAZIONE
- TUTTE LE QUOTE VANNO VERIFICATE IN CANTIERE. EVENTUALI DIVERGENZE VANNO SEGNALATE ALLA D.L. PRIMA DELL'ESECUZIONE DELLE OPERE
- EVENTUALI DISCORDANZE TRA QUOTE PARZIALI, QUOTE RELATIVE E QUOTE TOTALI SONO DA ATTRIBUIRSI ALL'ARROTONDAMENTO DECIMALE ADOTTATO.
- CONSIDERARE LE MISURE E LE QUOTE INDICATE NELLA TAVOLA, NON RILEVARE GRAFICAMENTE.
- LE QUOTE ALTIMETRICHE SONO ESPRESSE IN m SALVO DIVERSA ANNOTAZIONE. SONO RIFERITE AL PIANO DI RIFERIMENTO 0,00 (QUOTA FINITO INTERNO FABBRICATO)
- QUESTO DISEGNO DEVE ESSERE VERIFICATO IN ASSOCIAZIONE A TUTTI I DISEGNI STRUTTURALI, IMPIANTISTICI ED ANTINCENDIO.
- PER LE FORMETRICHE RELATIVE ALLE AERAZIONI DI FILTRI A PROVA DI FUMO, CAVEDI TECNOLOGICI, DEPOSITI, MAGAZZINI E ALTRI LOCALI A RISCHIO SPECIFICO, FARE RIFERIMENTO AGLI ELABORATI GRAFICI RELATIVI ALLE PROTEZIONI PASSIVE ANTINCENDIO.
- LE QUOTE SONO RIFERITE A OPERA FINITA
- LA COLLOCAZIONE DEGLI ELEMENTI IMPIANTISTICI POTRÀ SUBIRE DEGLI SPOSTAMENTI IN FUNZIONE DELLA REALE CONFIGURAZIONE DELL'EDIFICIO, DOVRA' RISULTARE ORDINATA E RISPETTOSA DELLE CARATTERISTICHE ARCHITETTONICHE DELL'EDIFICIO ED ESSERE SOTTOPOSTA AD APPROVAZIONE DELLA D.L.
- LE ALTEZZE DEI CONTROSOFFITTI POTRANNO SUBIRE MODIFICHE IN FUNZIONE DELLA REALE CONFIGURAZIONE DELL'EDIFICIO DOVRANNO ESSERE COORDINATE IN CANTIERE CON ALTEZZA DI PORTE E SERRAMENTI E SOTTOPOSTE AD APPROVAZIONE DELLA D.L.
- IN RIFERIMENTO AI SERRAMENTI INTERNI ED ESTERNI, MAGGIORI SPECIFICHE SULLA DOTAZIONE DEGLI ACCESSORI (SISTEMI DI APERTURA, MANGIE, SERRATURE, SISTEMI DI CHIUSURA, INSERTI APERTURE CON BADGE, ECC.) ANDRANNO CONCORDATE ED APPROVATE DALLA D.L. IN OGNI CASO I SERRAMENTI DOVRANNO RISPETTARE LE CARATTERISTICHE CONFORMI ALLE NORMATIVE VIGENTI ED INDICATE NEI DOCUMENTI DEDICATI (ASL, VVF, ECC.).

| SIMBOLI | | QUOTE | |
|-----------------------------|------------------|---------------------------|-------------------|
| nome sezione | nome vista | 0,00 | quota altimetrica |
| A A | indicatore viste | ↔ | 00,00 |
| | | ↔ | quote finiture |
| ETICHETTE LOCALI | | ETICHETTE FINISTRE | |
| destinazione vano | | larghezza netta | larghezza netta |
| numero vano | | altezza netta | altezza netta |
| quota solaio/controsoffitto | | tipologia porta | tipologia porta |
| area | | | |
| perimetro | | | |

| ETICHETTE FINITURE | | |
|--------------------|----------------------------|--|
| M1 | tipologia muratura | |
| S1 | tipologia solaio | |
| F1 | tipologia finitura interna | |

COMMITENTE

Comune di TRAPANI

OGGETTO

"EX MATTATOIO COMUNALE" DI TRAPANI
CAMPUS del MEDITERRANEO

PROGETTO DI RECUPERO FUNZIONALE E RIUSO DI ALCUNI CAPANNONI DELL'EX MATTATOIO COMUNALE, PER REALIZZARE LABORATORI, ARTIGIANI E SPAZI FORMATIVI PER MIGRANTI REGOLARI - CUP: H80C0000000000000000

SEDE CENTRALE E STUDIUM: VIALE DELL'EUROPEA, 10 - 91012 TRAPANI (TP) - TEL. 0923/460000 - FAX 0923/460001 - MAIL: info@comune.trapani.it

SEDE LEGALE ED AMMINISTRATIVA IN ITALIA: VIALE DELL'EUROPEA, 10 - 91012 TRAPANI (TP) - TEL. 0923/460000 - FAX 0923/460001 - MAIL: info@comune.trapani.it

CAPO GRUPPO RESPONSABILE

FRANCESCO SINDONI architetto

COORD. DELLE INTEGRAZIONI SPECIALISTICHE TRALE PARTI

Responsabile: **Giuseppe BELLANCA** architetto

ARCHITETTURA (E.20)

Responsabile: **Carles GELPI** architetto

Agata BUAADE architetto

Anna CALTAGIRONE architetto

Federica MORANA architetto

Estelina SINDONI architetto

STRUTTURE (E.03)

Responsabile: **Giovanni MARGIOTTA** ingegnere

Piercarlo MARGIOTTA ingegnere

Raimon FERRANDO architetto

IMPIANTI FLUIDI E TERMOLUIDI (A.01 - A.02)

Responsabile: **Antonio SINDONI** ingegnere

Carmelo FILIPPINI ingegnere

Salvatore VENTO ingegnere

IMPIANTI ELETTRICI (A.03)

Responsabile: **Sergio RAPPA** ingegnere

Giuseppe MIRELLI ingegnere

COORDINAMENTO DELLA SICUREZZA

Responsabile: **Daniela CARRUBA** ingegnere

Francesco CASTRONOVO architetto

GEOLOGIA E RIEVI

aspetti geologici

Daniela POLIZZI geologo

rievi

Luigi FONTANA geometra

RESPONSABILE UNICO DEL PROCEDIMENTO

Antonio ALESTRA architetto

TITOLO

PROGETTAZIONE ESECUTIVA

TIPOLOGIA

ARCHITETTURA

ELABORATO

STRALCIO 1

PROSPETTI

TITOLO

DISEGNO SCALA

TIPOLOGIA

ELABORATO

1:100

PE1

E20

003

VERIFICATO DA

APPROVATO DA

AUTORIZZATO DA

FRANCESCO SINDONI

FRANCESCO SINDONI

FRANCESCO SINDONI

07/10/2012

15/04/2021

REV

DATA

ELABORATO REDATTO DA

FEDERICA MORANA

VERIFICATO DA

CARLES GELPI

APPROVATO DA

FRANCESCO SINDONI

AUTORIZZATO DA

FRANCESCO SINDONI

FILE: PE1_020_01_08.dwg