


Comune di Catania



DIREZIONE LAVORI PUBBLICI - INFRASTRUTTURE
MOBILITÀ SOSTENIBILE E SERVIZI CIMITERIALI

Parcheggio Scambiatore Sanzio

PROGETTO ESECUTIVO

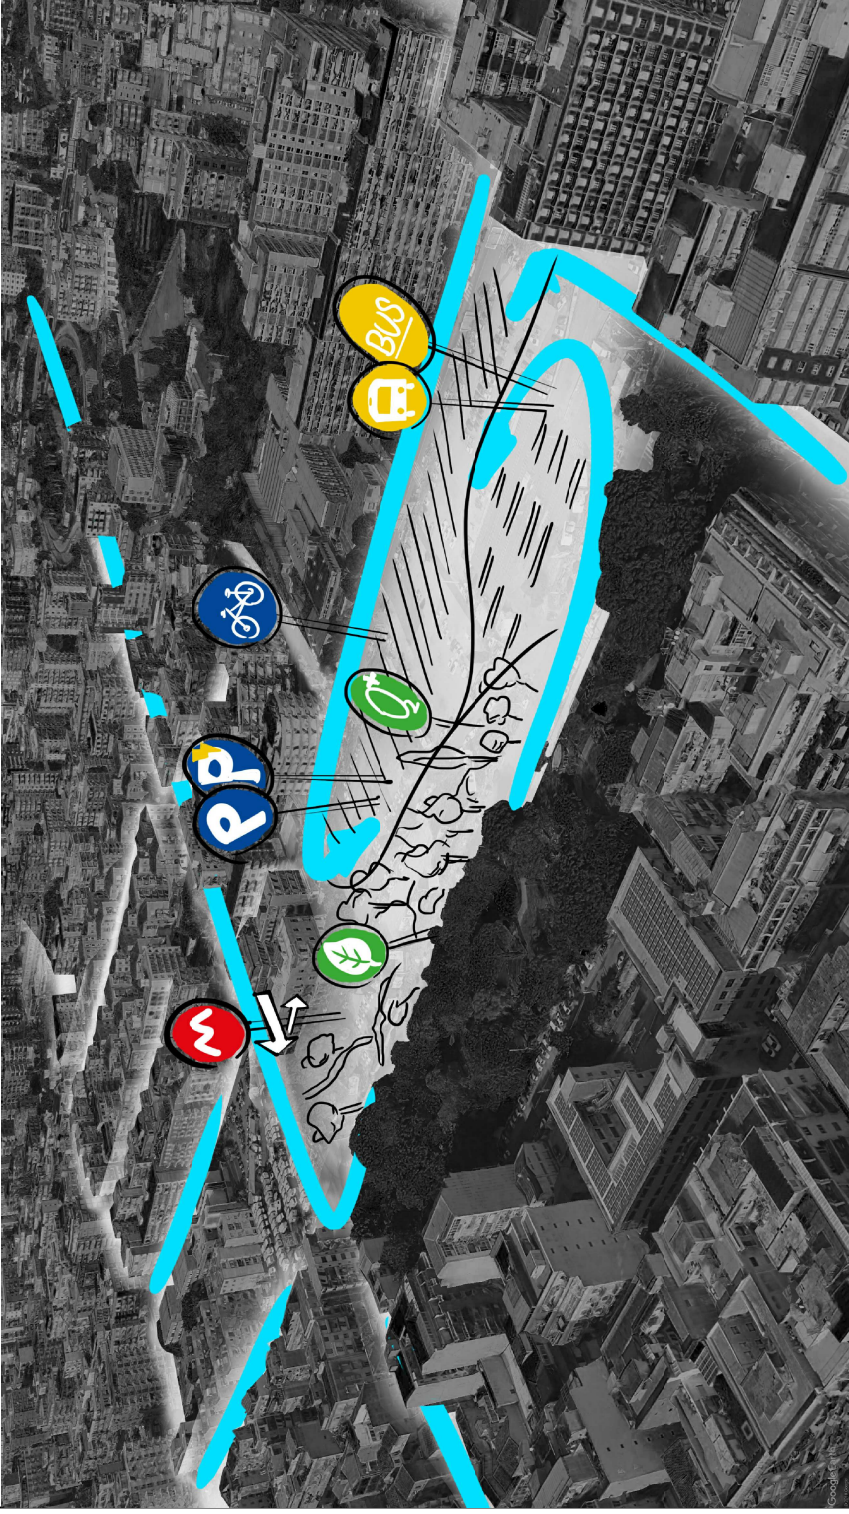

| | | |
|-----|---------------------------------------|---------------|
| TAV | ELABORATO: | DATA |
| 01 | COROGRAFIA INQUADRAMENTO TERRITORIALE | 06-2019 |
| | | AGGIORNAMENTI |
| | | 01 |

| | | |
|---|--|-------|
| GRUPPO DILAVORO | SCALA: 1:2000 | VISTI |
| PROGETTISTA - DIRETTORE DEI LAVORI Geom. Luigi EFAMINORICA | RESPONSABILE UNICO DEL PROCEDIMENTO Arch. Salvatore FERRARO | |
| PROGETTISTA DEGLI IMPIANTI Ing. Adriano CAMARCA | DIRETTORE Ing. Salvatore MARCA | |