

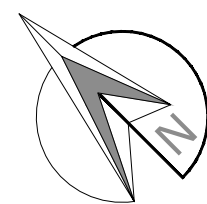


PIANTA CON INGOMBRO CAMPETTO TENNIS ALLA QUOTA DI +4.00m.

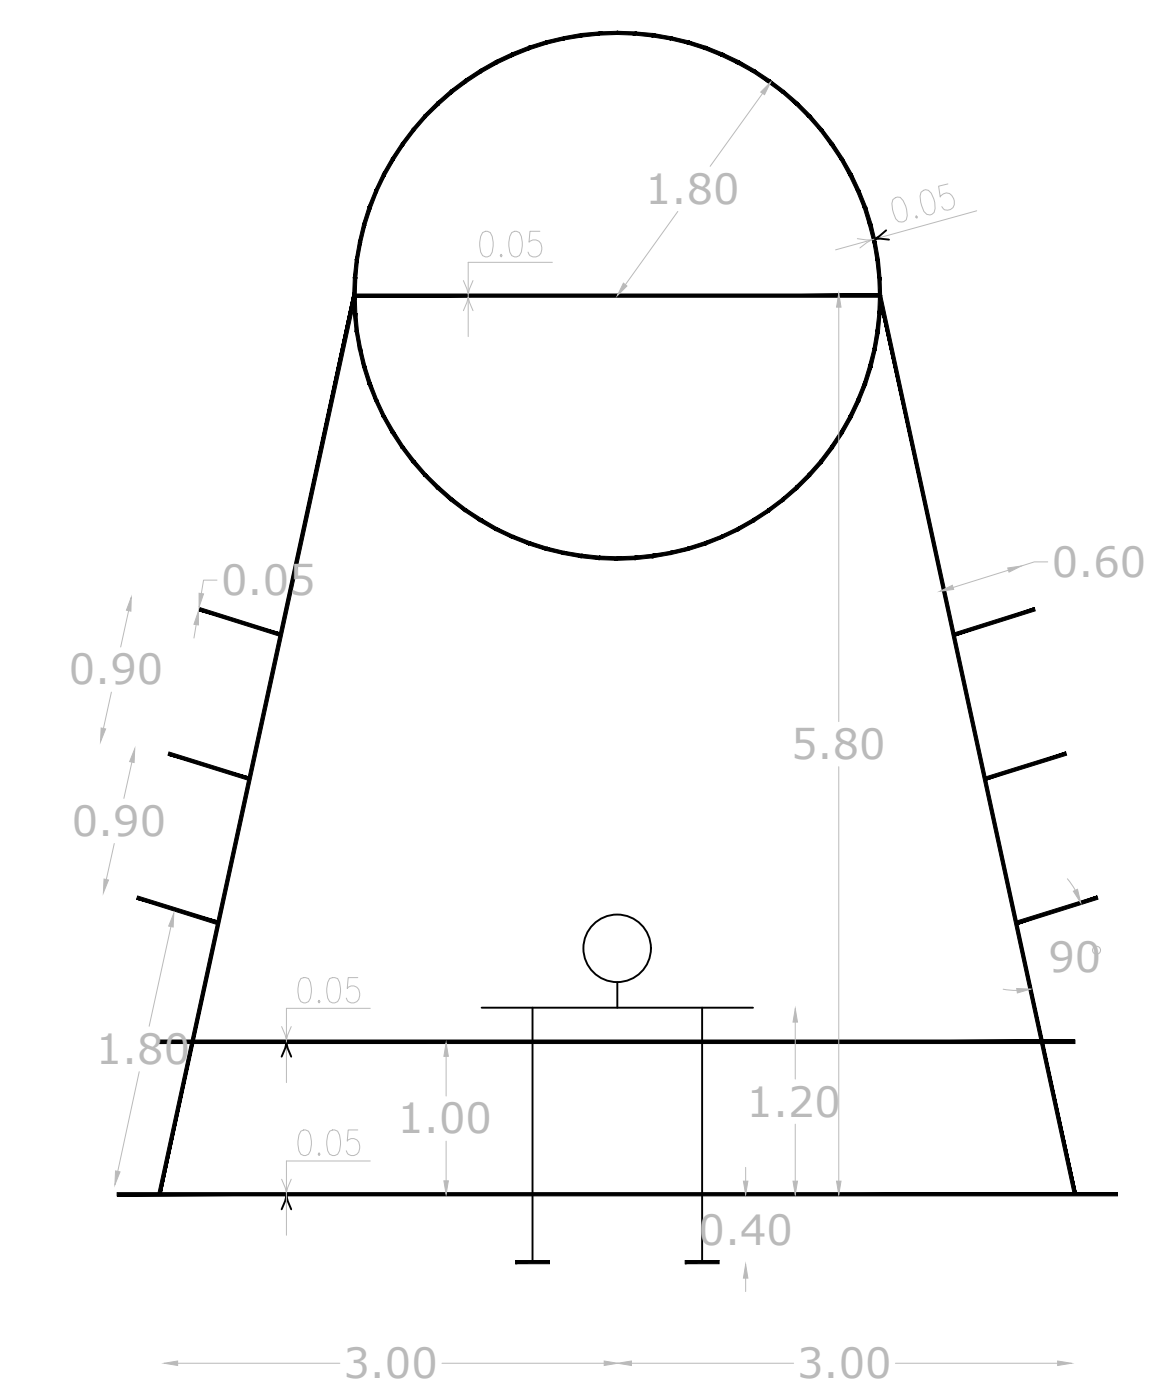

PIANTA CON INGOMBRO CAMPETTO BASKET QUOTA DI +4.00m.

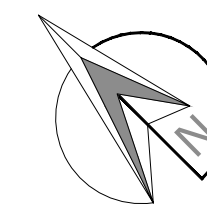

**PARTICOLARE TIRO LIBERO
CAMPETTO DI BASKET
SCALA 1:50**

REGIONE SICILIANA 	COMUNE DI CORLEONE 		
REALIZZAZIONE DI UN CAMPETTO DI CALCIO BASKET & PALLAVOLO IN LOCALITA' SAN MARCO			
<h2 style="margin: 0;">PROGETTO ESECUTIVO</h2>			
ELABORATI GRAFICI PARTICOLARE CAMPETTO BASKET E TENNIS	<table border="1" style="width: 100%; border-collapse: collapse;"> <tr> <td style="width: 50%;"> elaborato A.8 </td> <td style="width: 50%;"> SCALA 1:50 </td> </tr> </table>	elaborato A.8	SCALA 1:50
elaborato A.8	SCALA 1:50		
			
<p>PROGETTAZIONE Arch. Enrico Gulotta Geom. Giacomo Dragna - collaboratore</p> <p>COORD. SIC. IN FASE DI PROGETTAZIONE Arch. Enrico Gulotta</p> <p>R.U.P. Ing. M. Grizzaffi</p>	<p>Comune di Corleone Città metropolitana di Palermo Area 7 - Tecnica</p> <p>VALIDAZIONE POSITIVA ai sensi dell'art. 26 e comma 8 D.P.R. 50 del 2016</p> <p>Corleone li _____</p> <p style="text-align: right;">R.U.P. Ing. Massimo Grizzaffi</p>		
<table border="0" style="width: 100%;"> <tr> <td style="width: 50%;">Assessore Salvatore Schillaci</td> <td style="width: 50%; text-align: right;">Sindaco Dott. Niccolò Nicolosi</td> </tr> </table>		Assessore Salvatore Schillaci	Sindaco Dott. Niccolò Nicolosi
Assessore Salvatore Schillaci	Sindaco Dott. Niccolò Nicolosi		