


Profilo - Strada di accesso alla discarica - TRATTO A-B

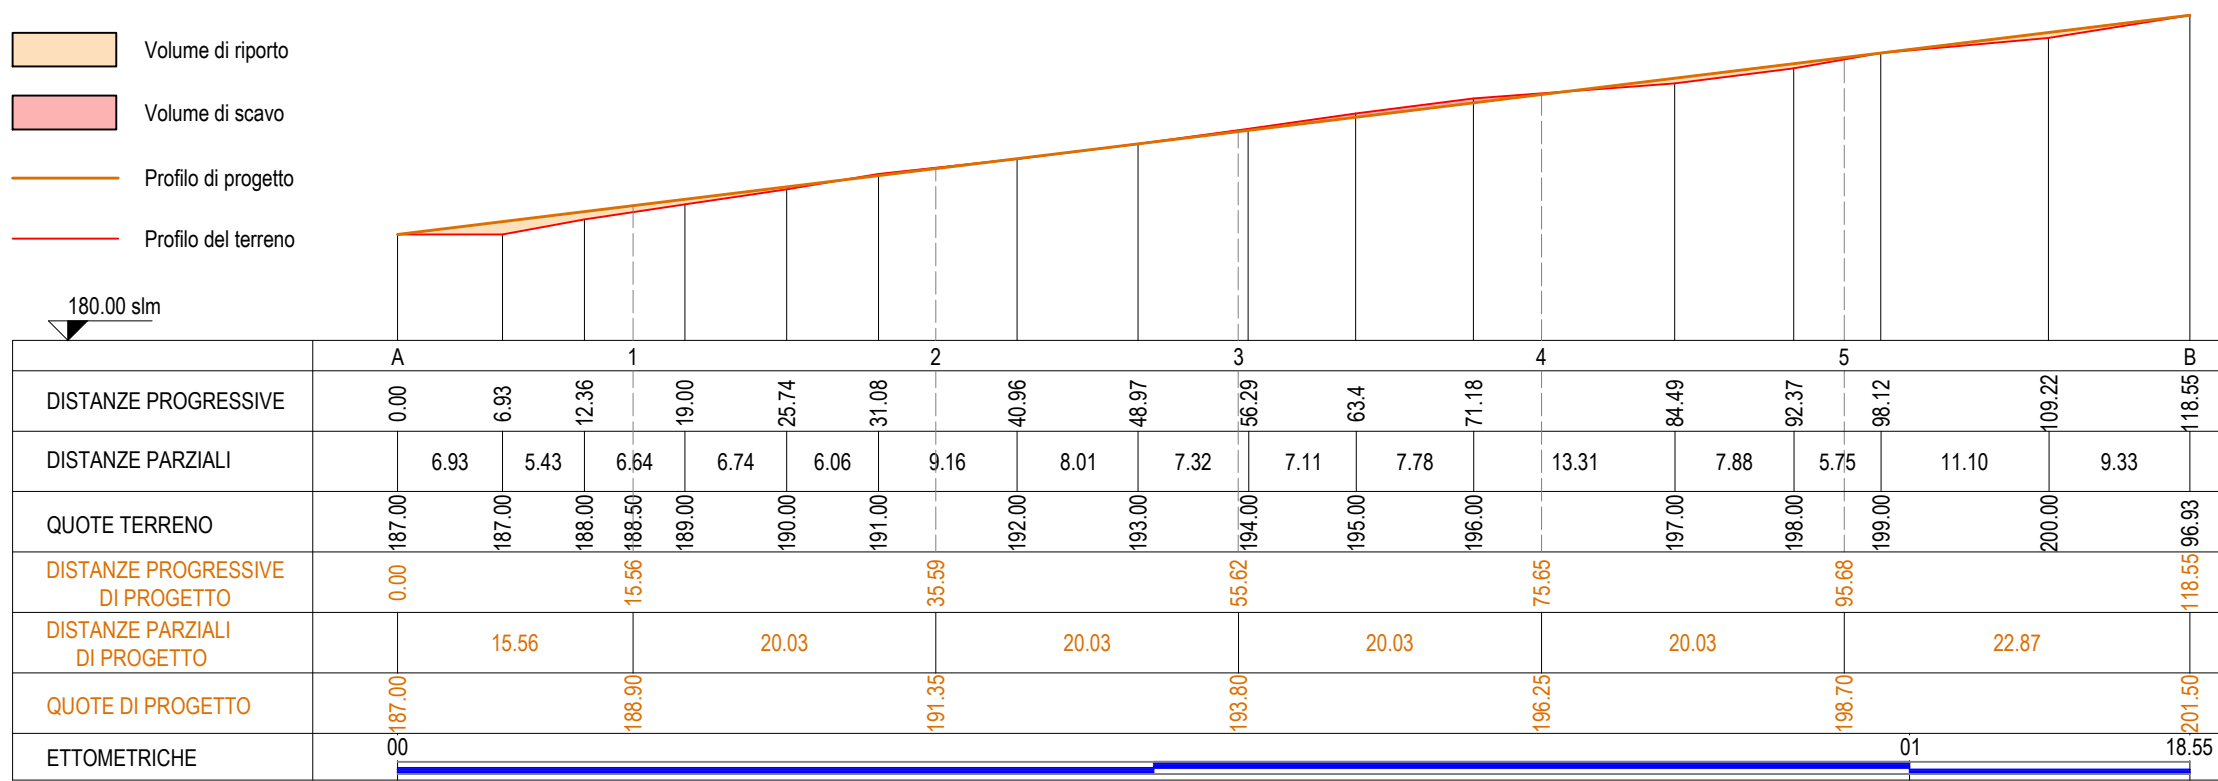

VOLUME DI SCAVO STRADA DI ACCESSO			
Picchetto [-]	Distanza [m]	Area [mq]	Volume [mc]
B	-	0	0
5	22,8	1,53	17,442
4	20	3,14	46,7
3	20	1,61	47,5
2	20	1,37	29,8
1	20	0	13,7
A	15,5	0	0
TOT [mc]			155,142

VOLUME DI RIPORTO STRADA DI ACCESSO			
Picchetto [-]	Distanza [m]	Area [mq]	Volume [mc]
B	-	0	0
5	22,8	2,98	33,972
4	20	0	29,8
3	20	0	0
2	20	0	0
1	20	2,66	26,6
A	15,5	0	20,615
TOT [mc]			90,372

Profilo - Strada di controllo sottostante vasca - TRATTO E-F

