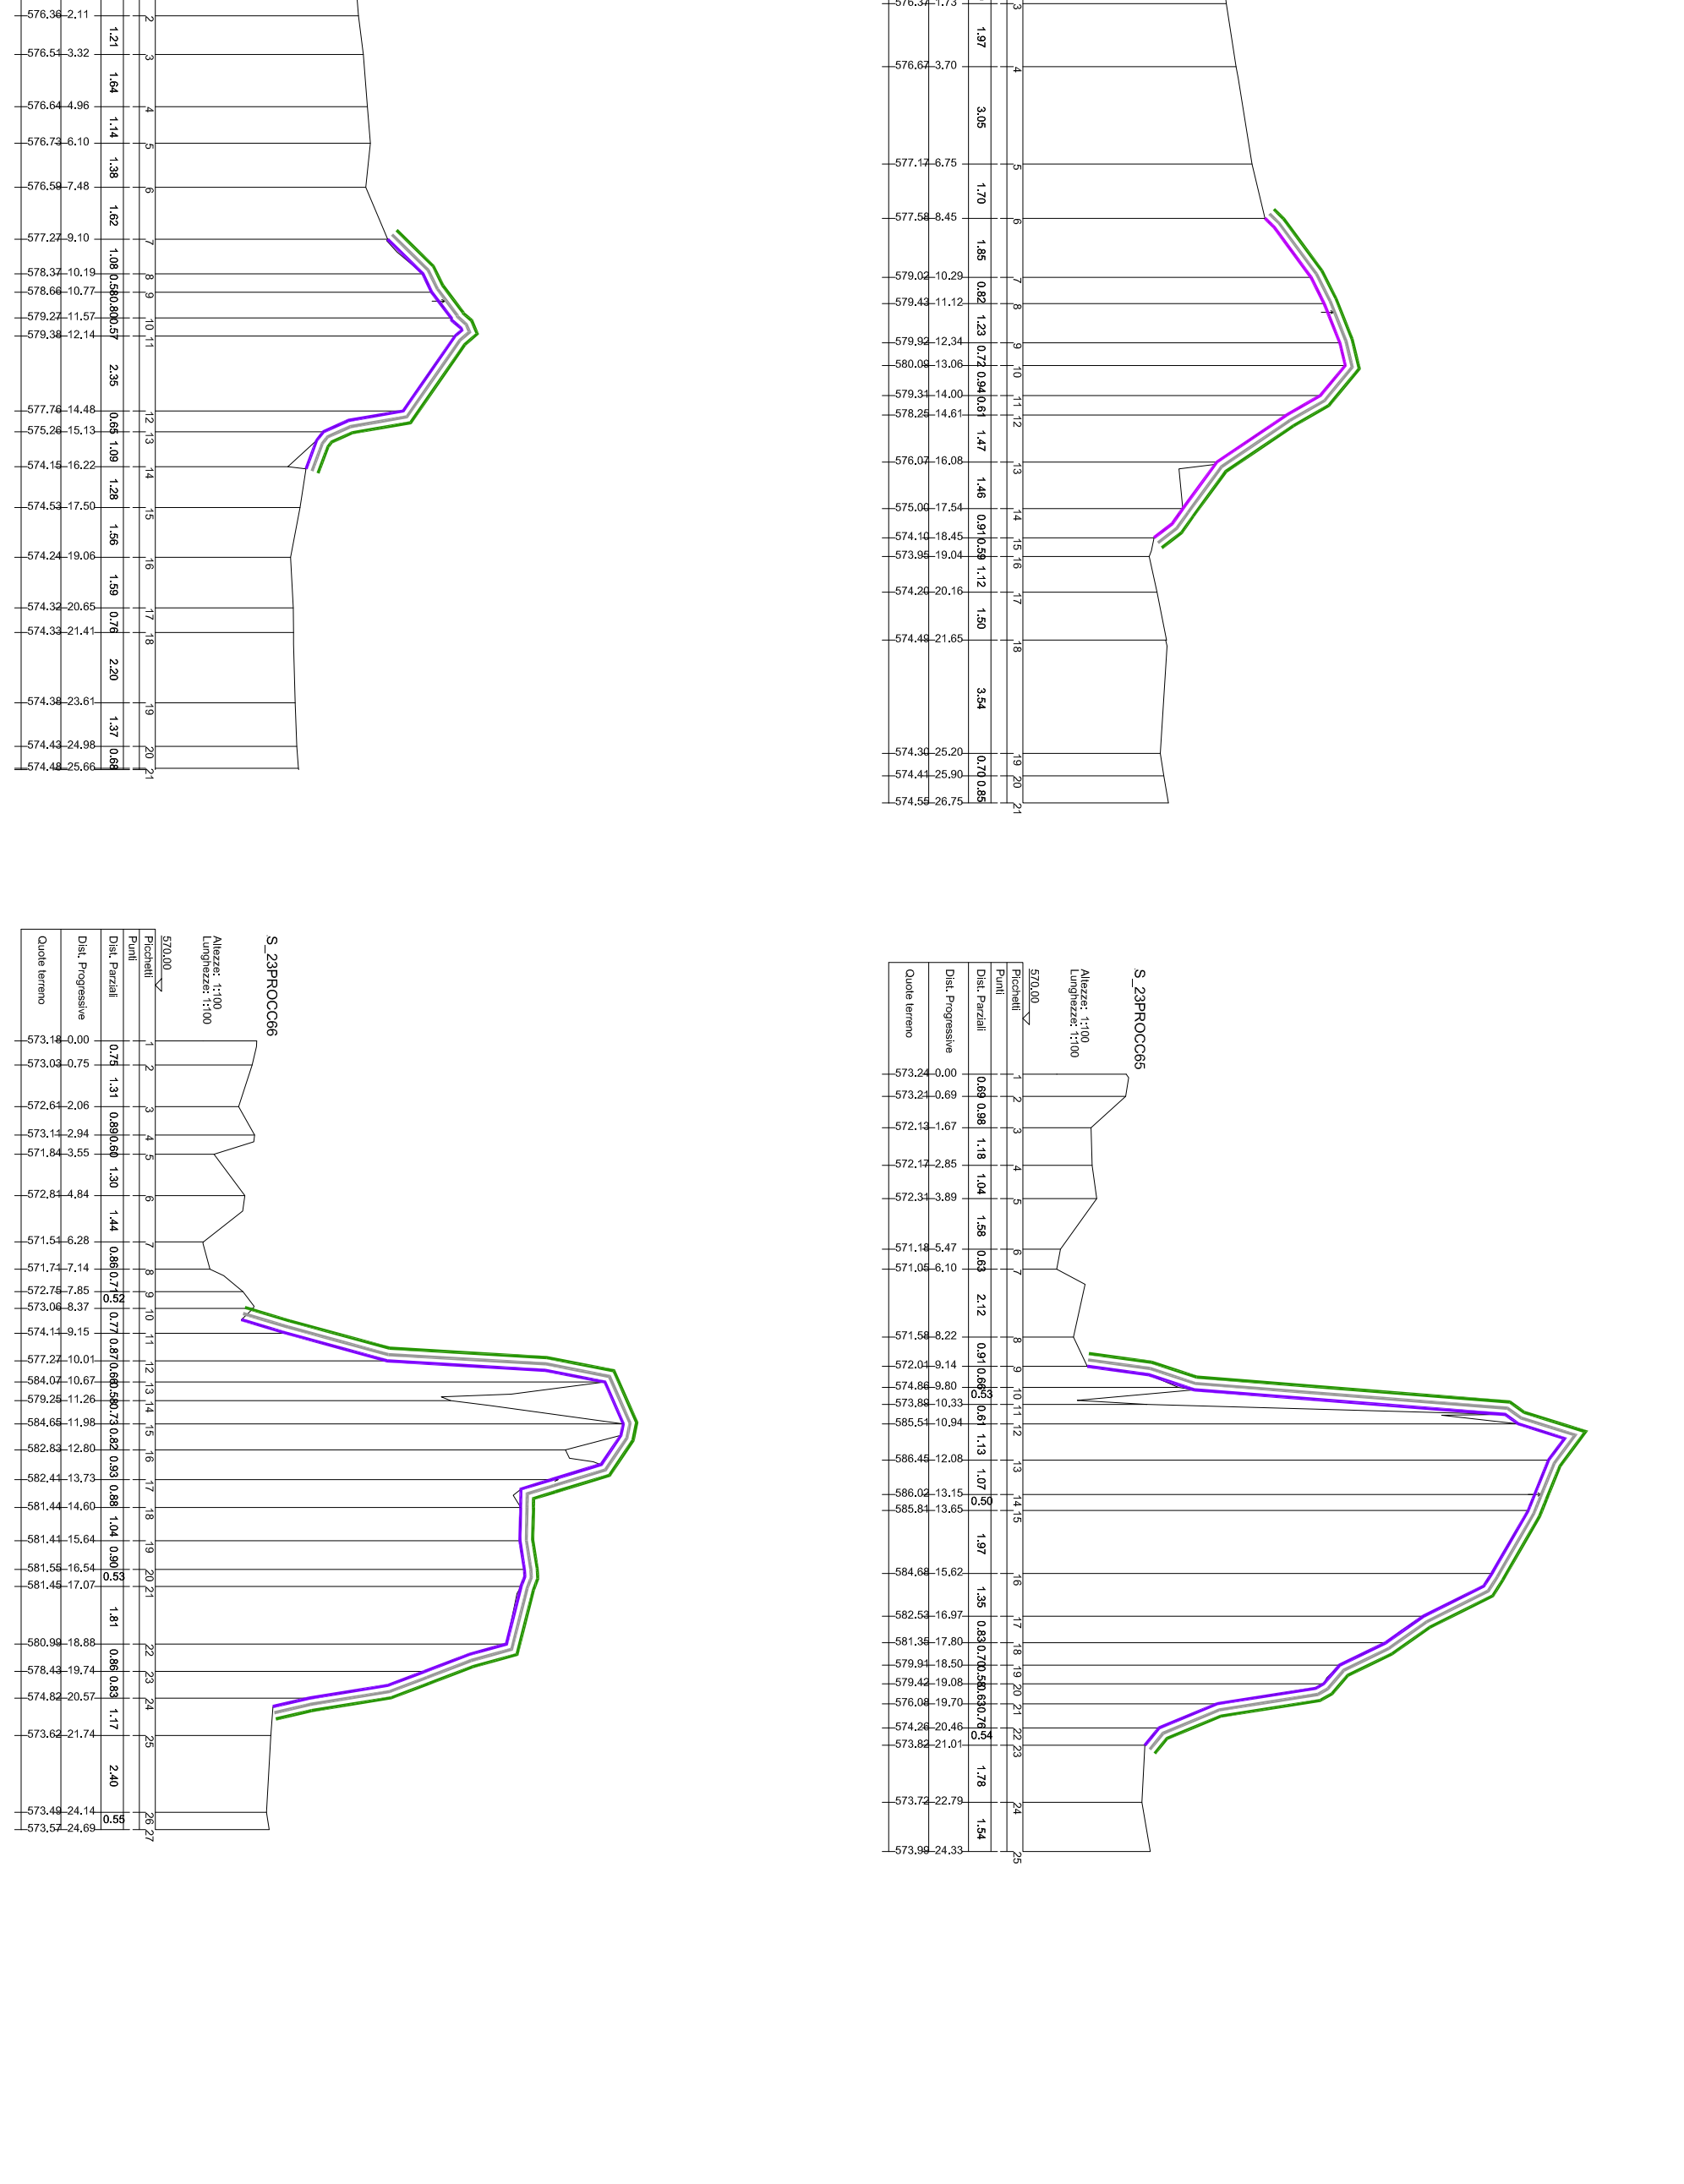
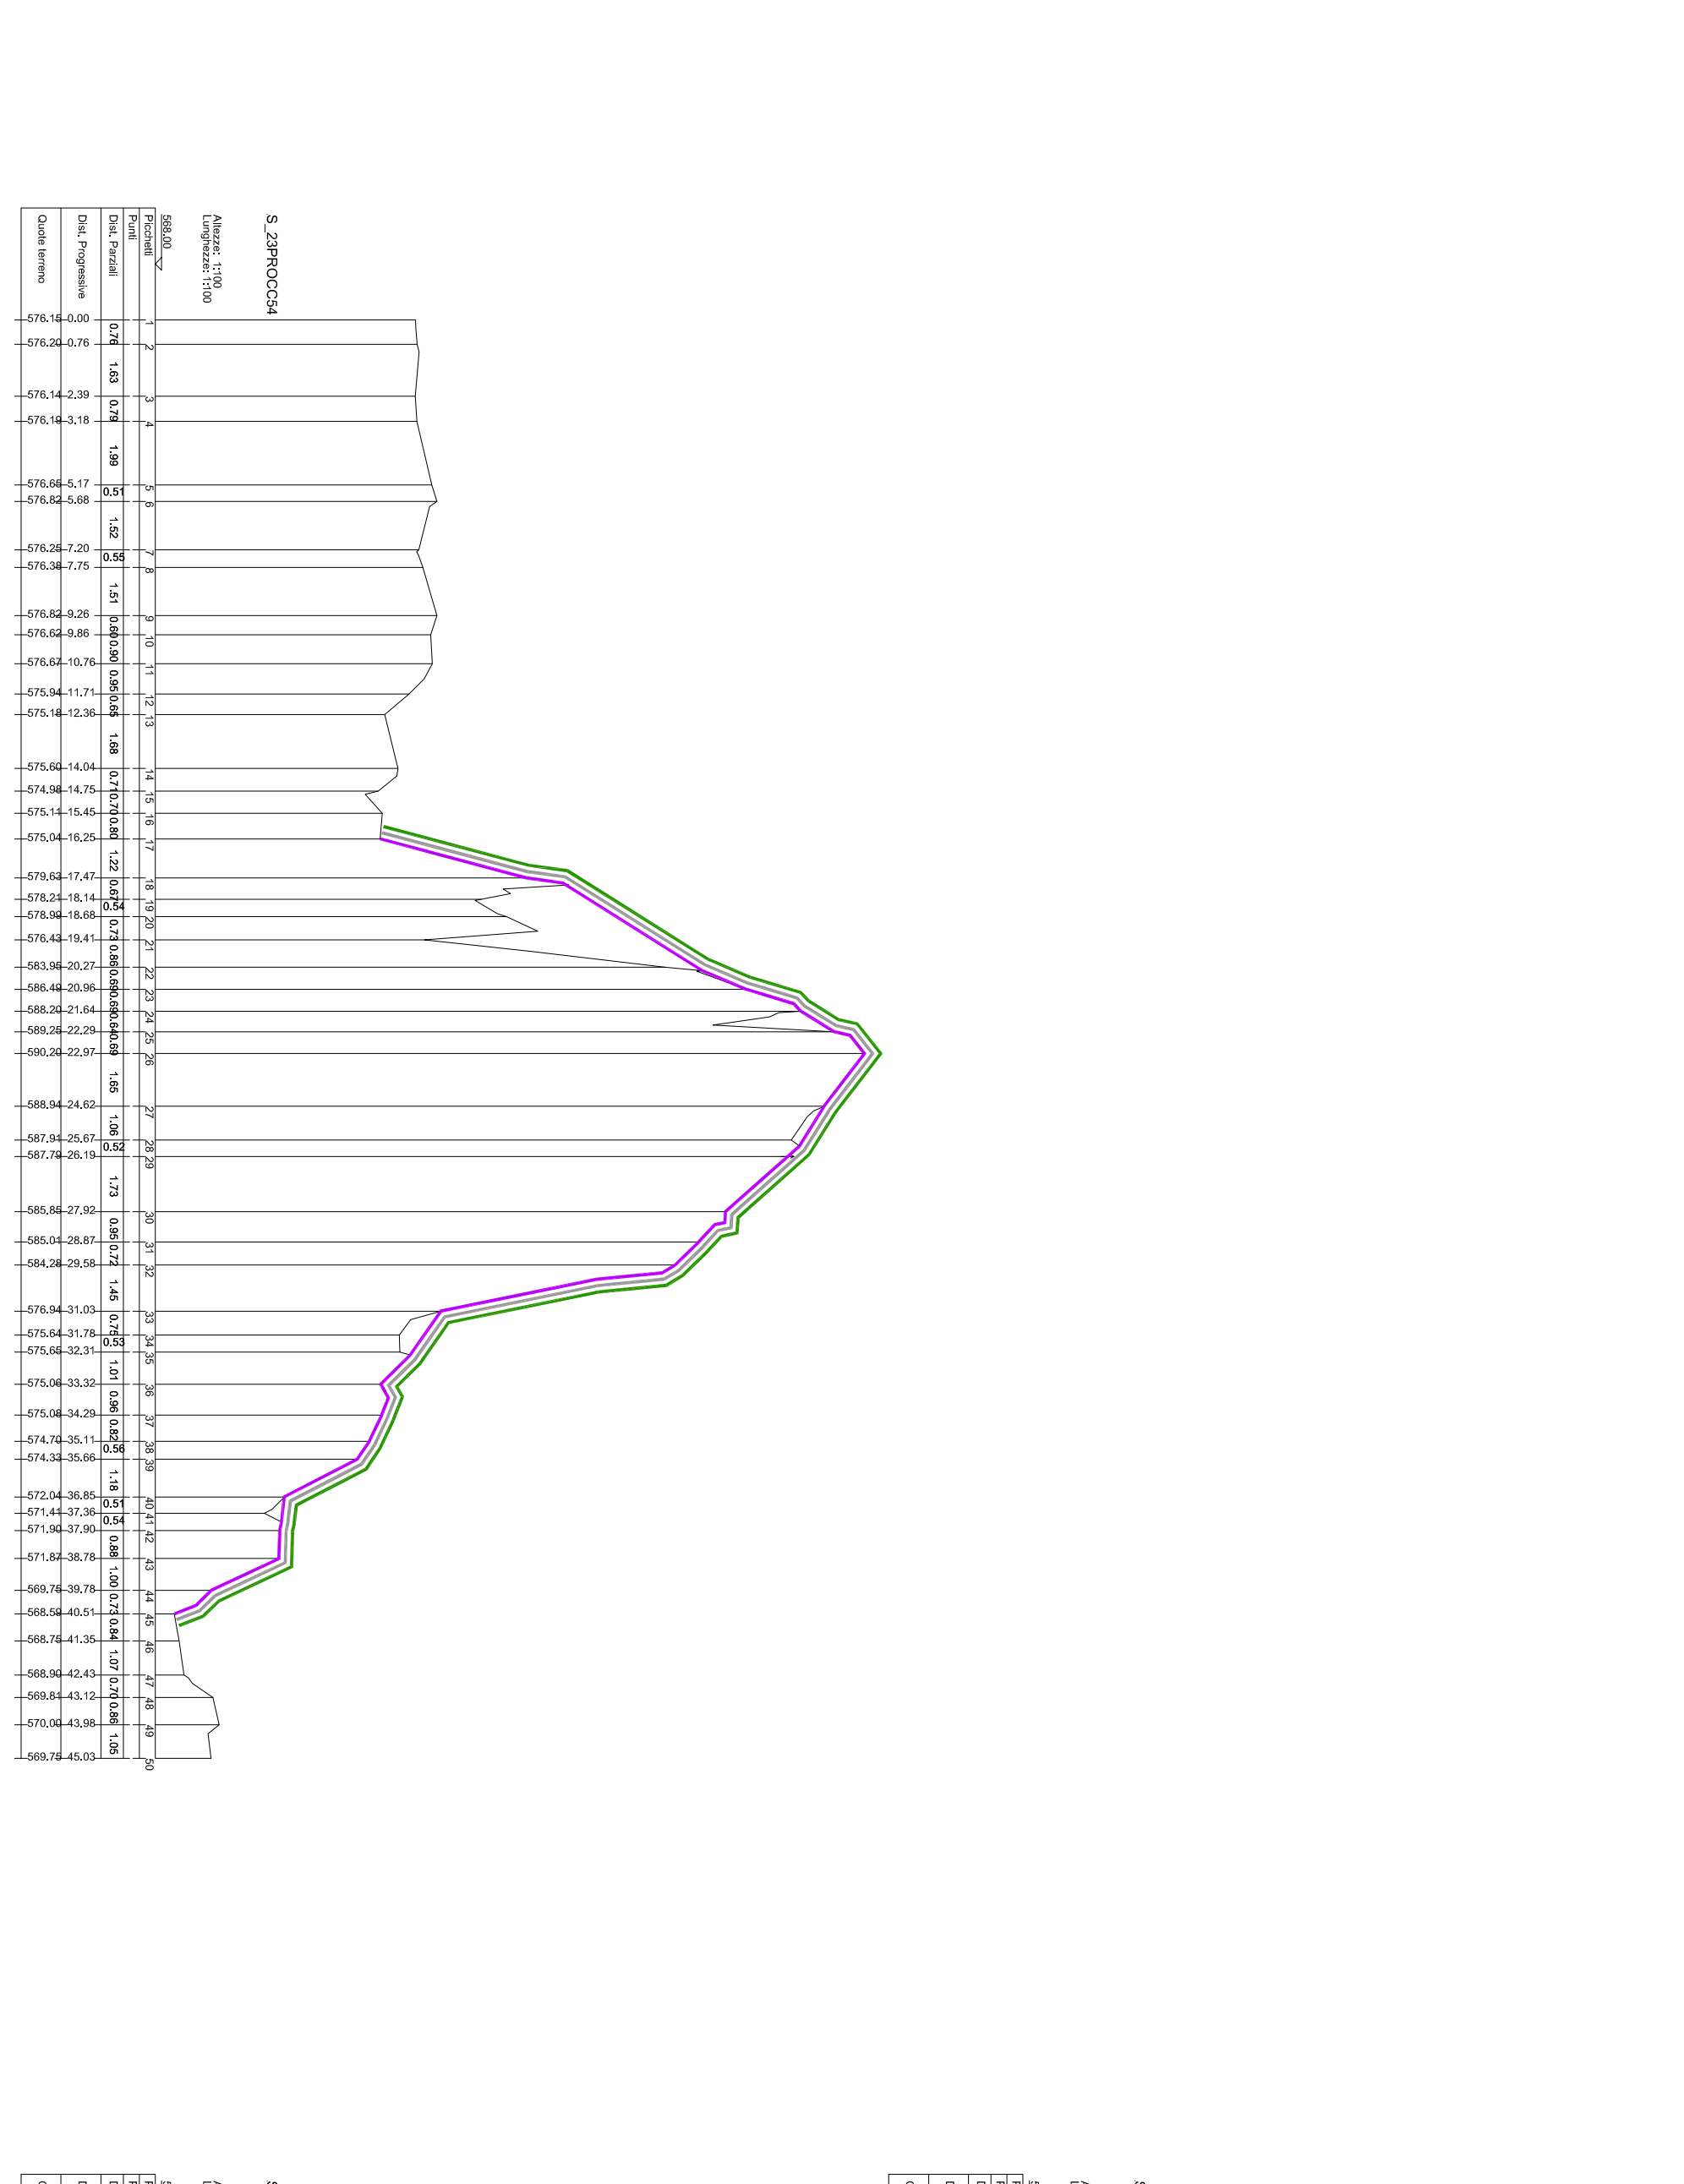
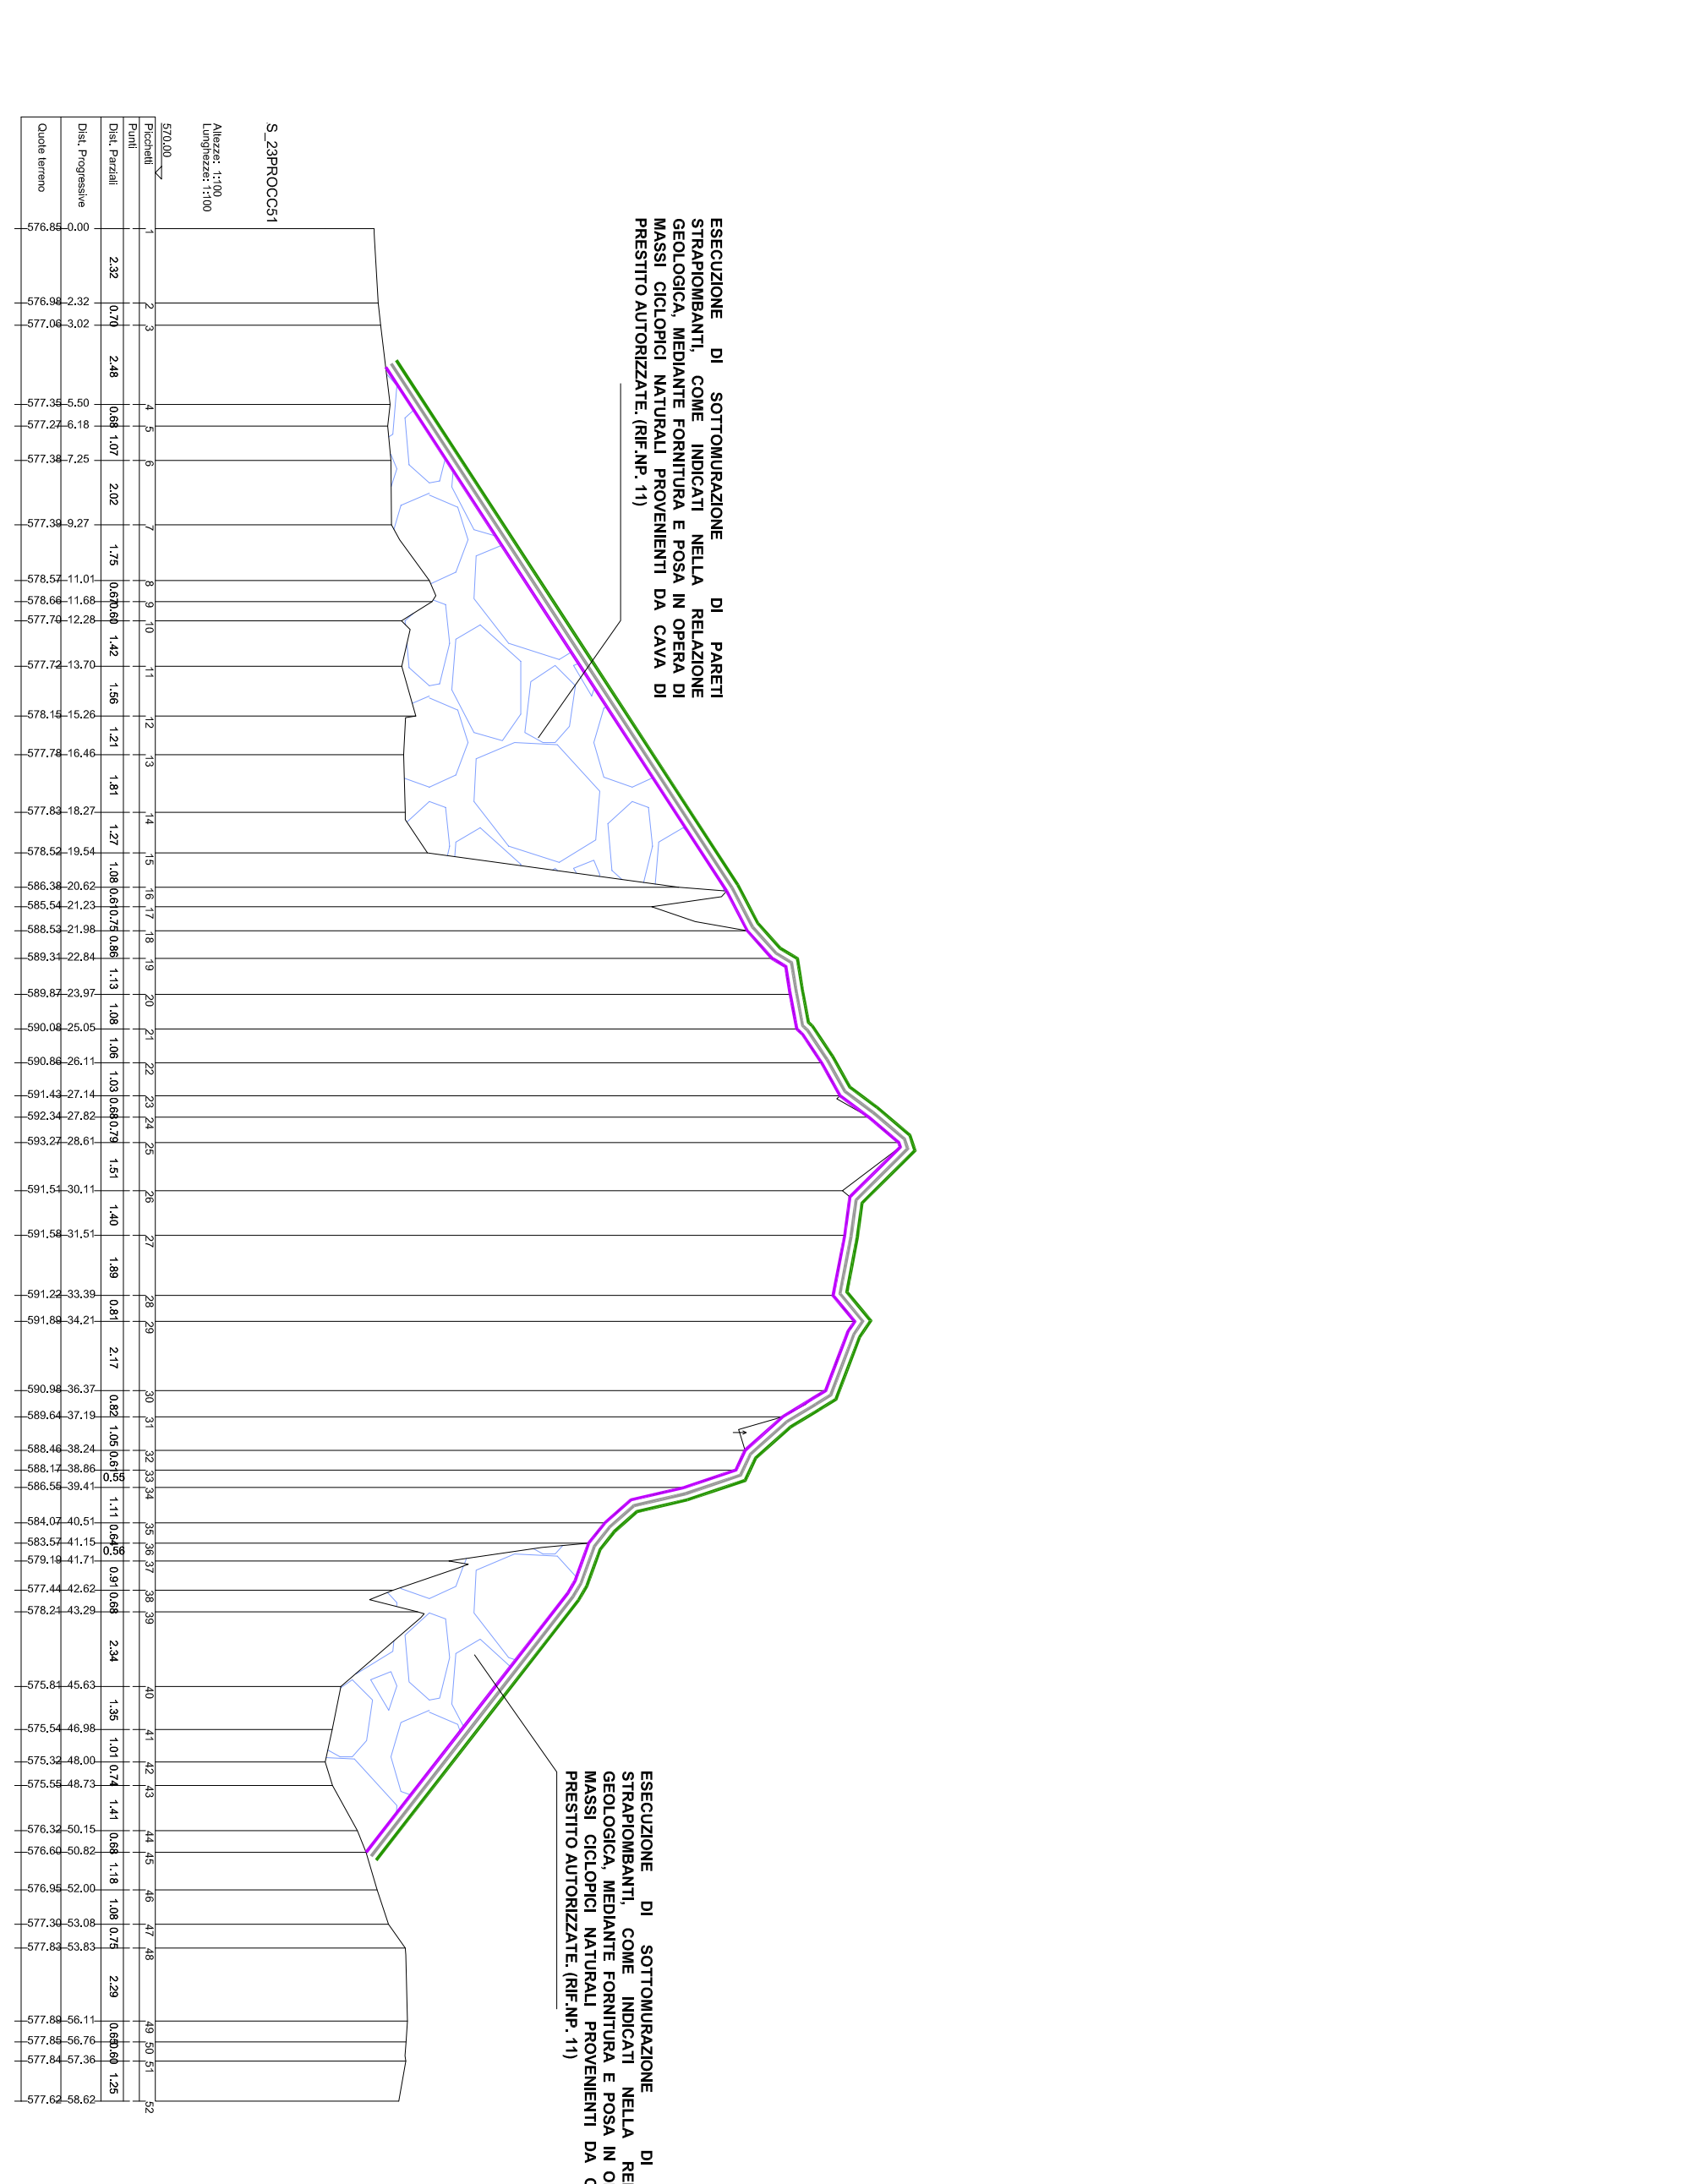
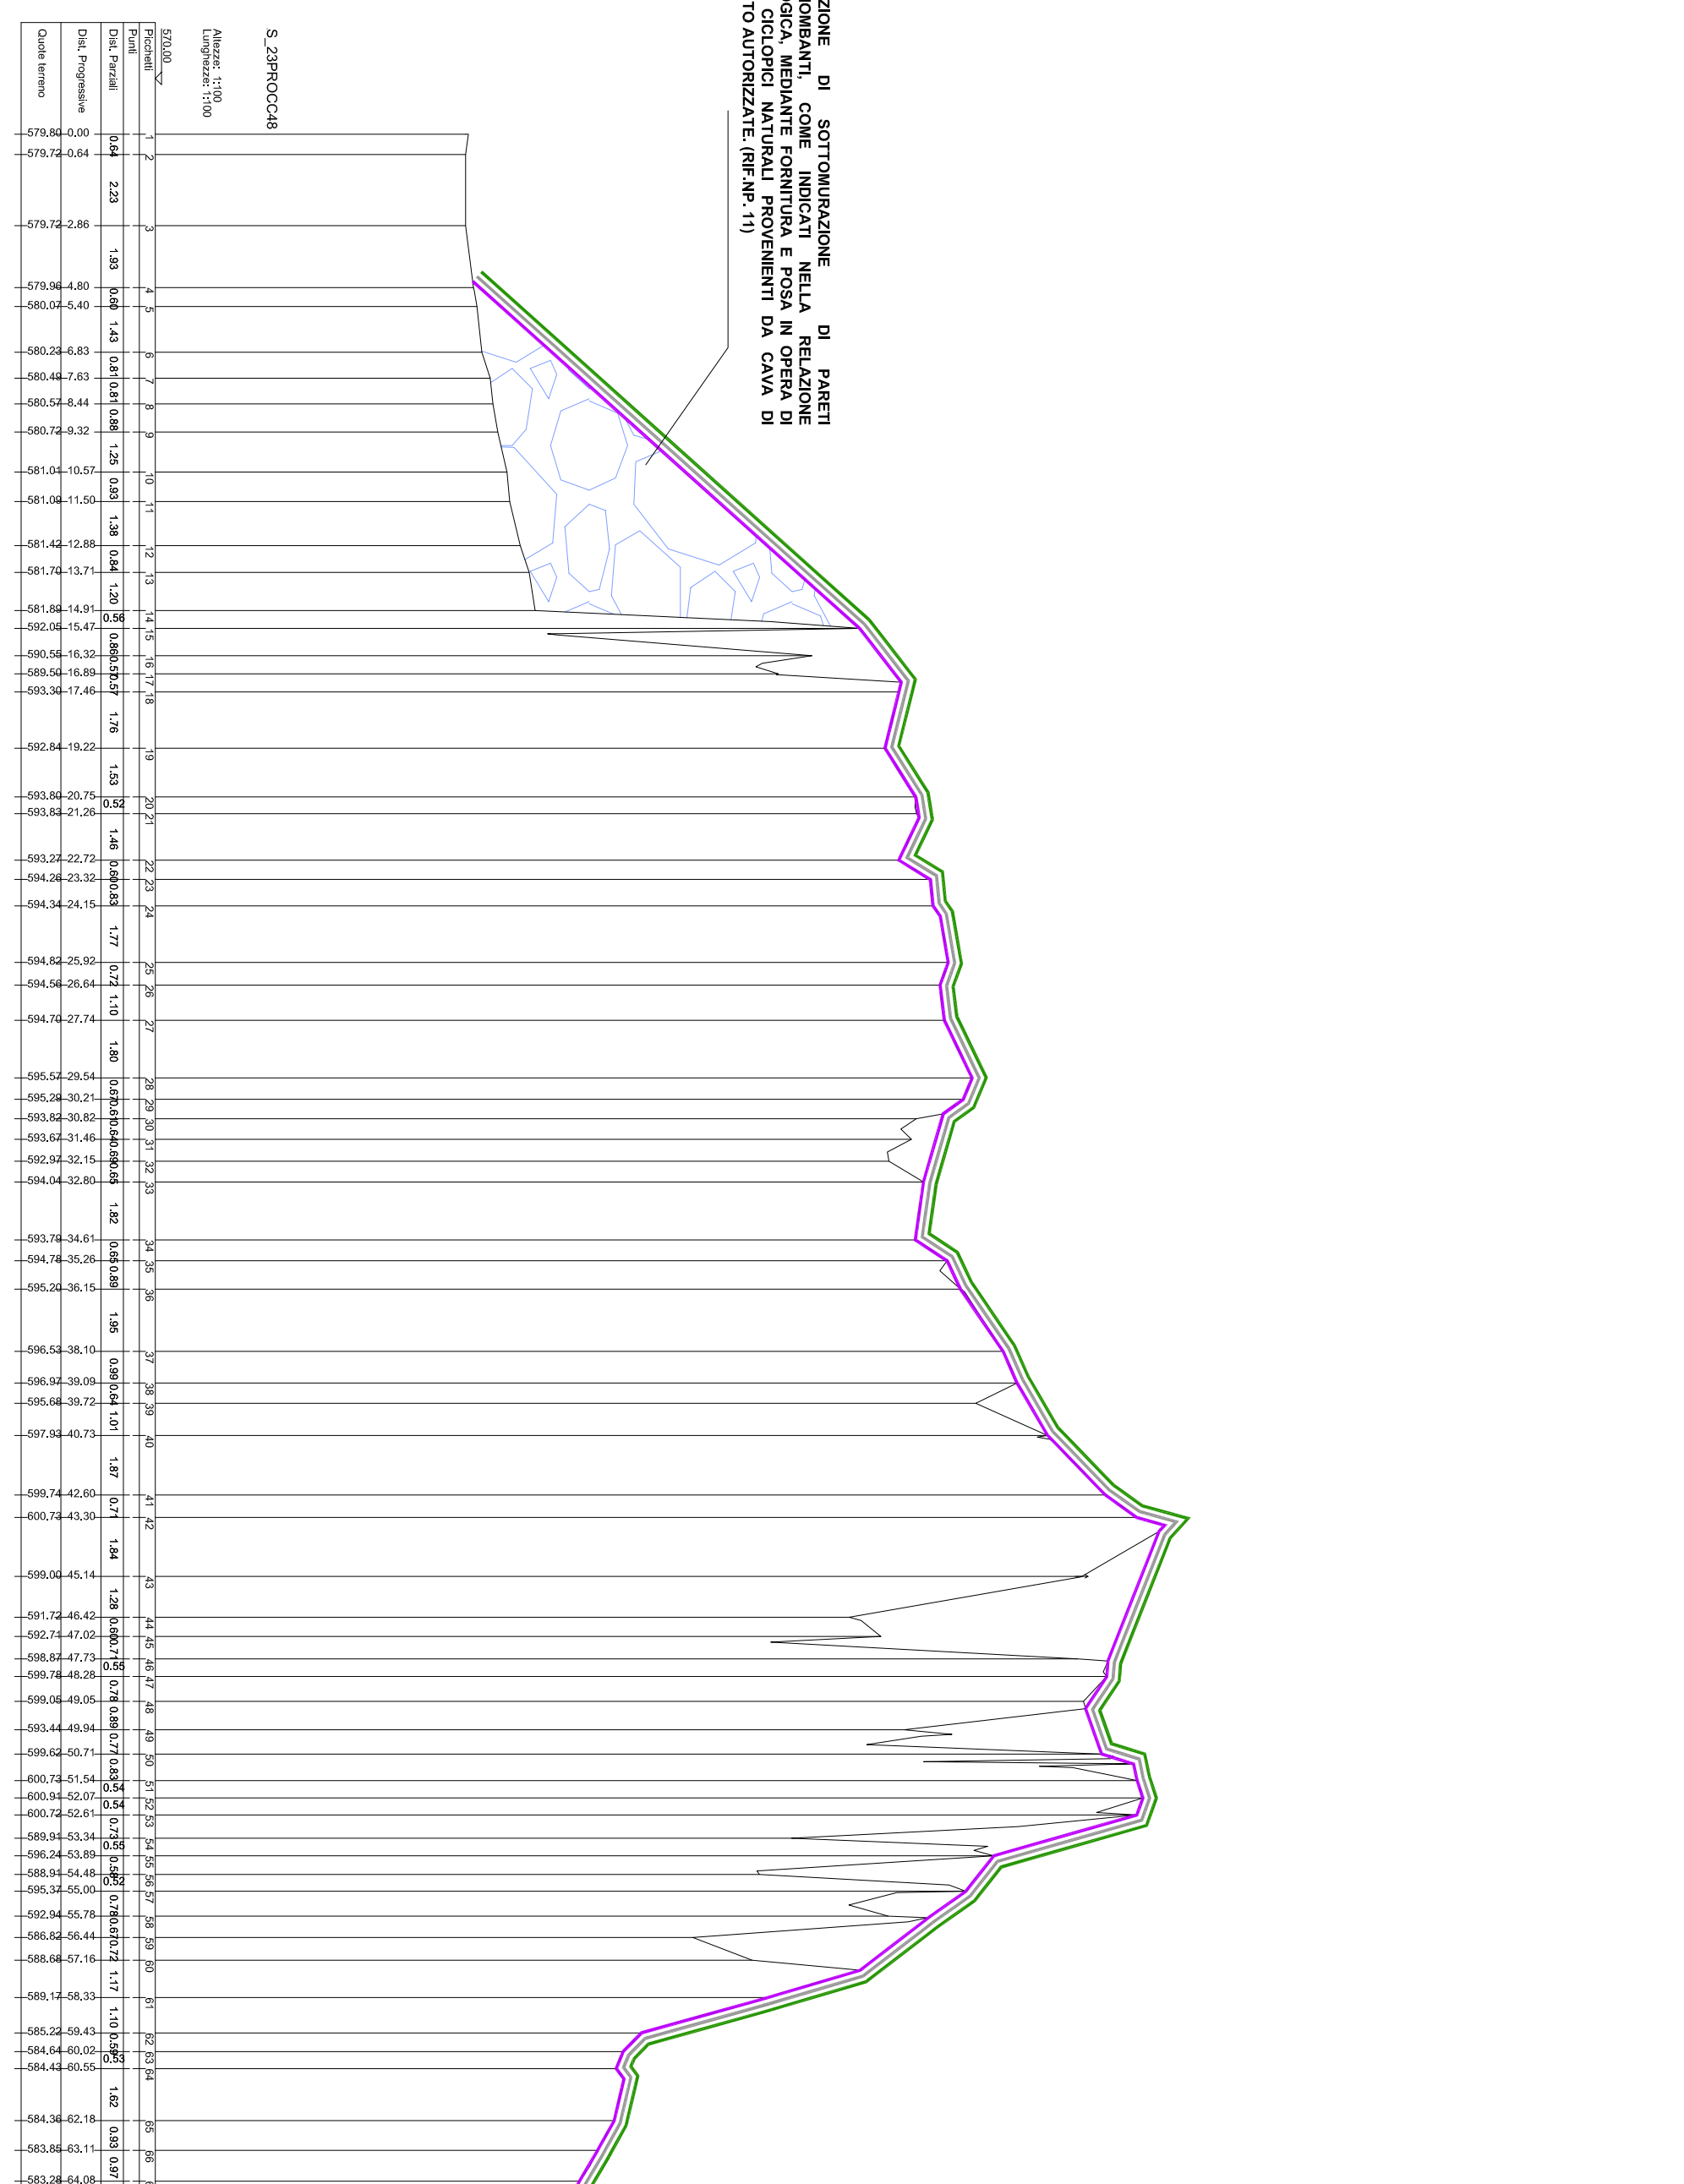
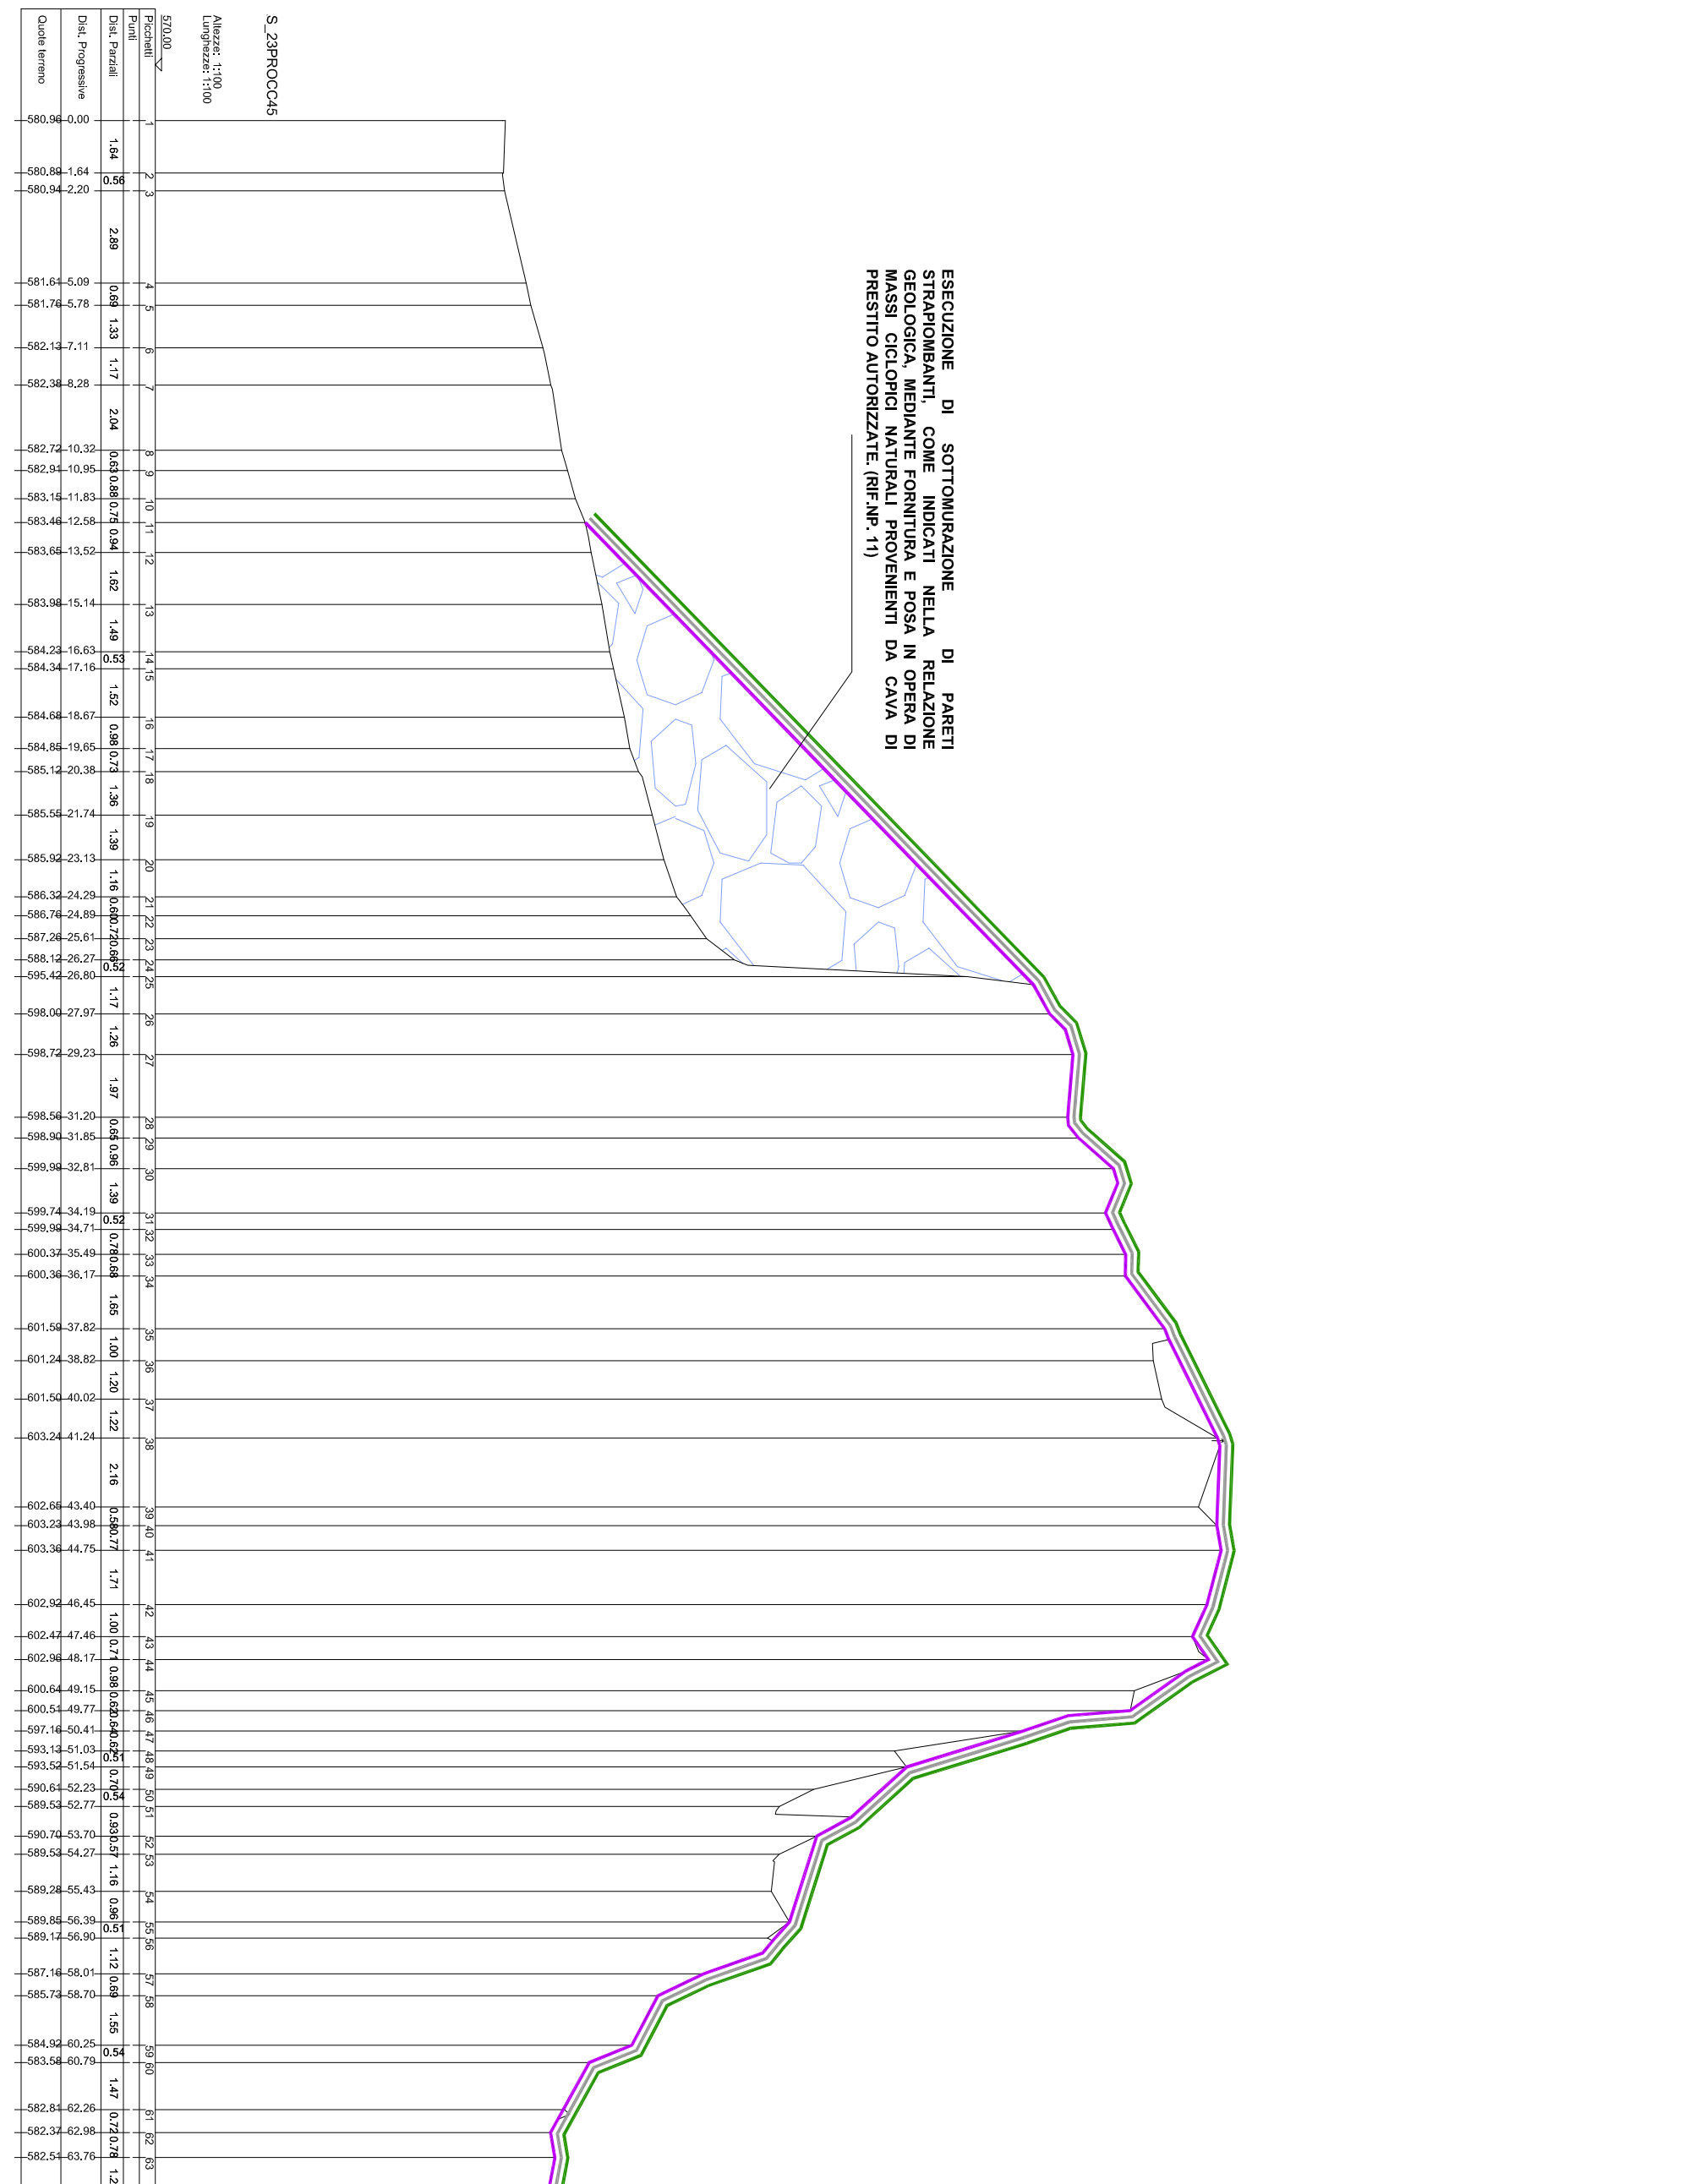
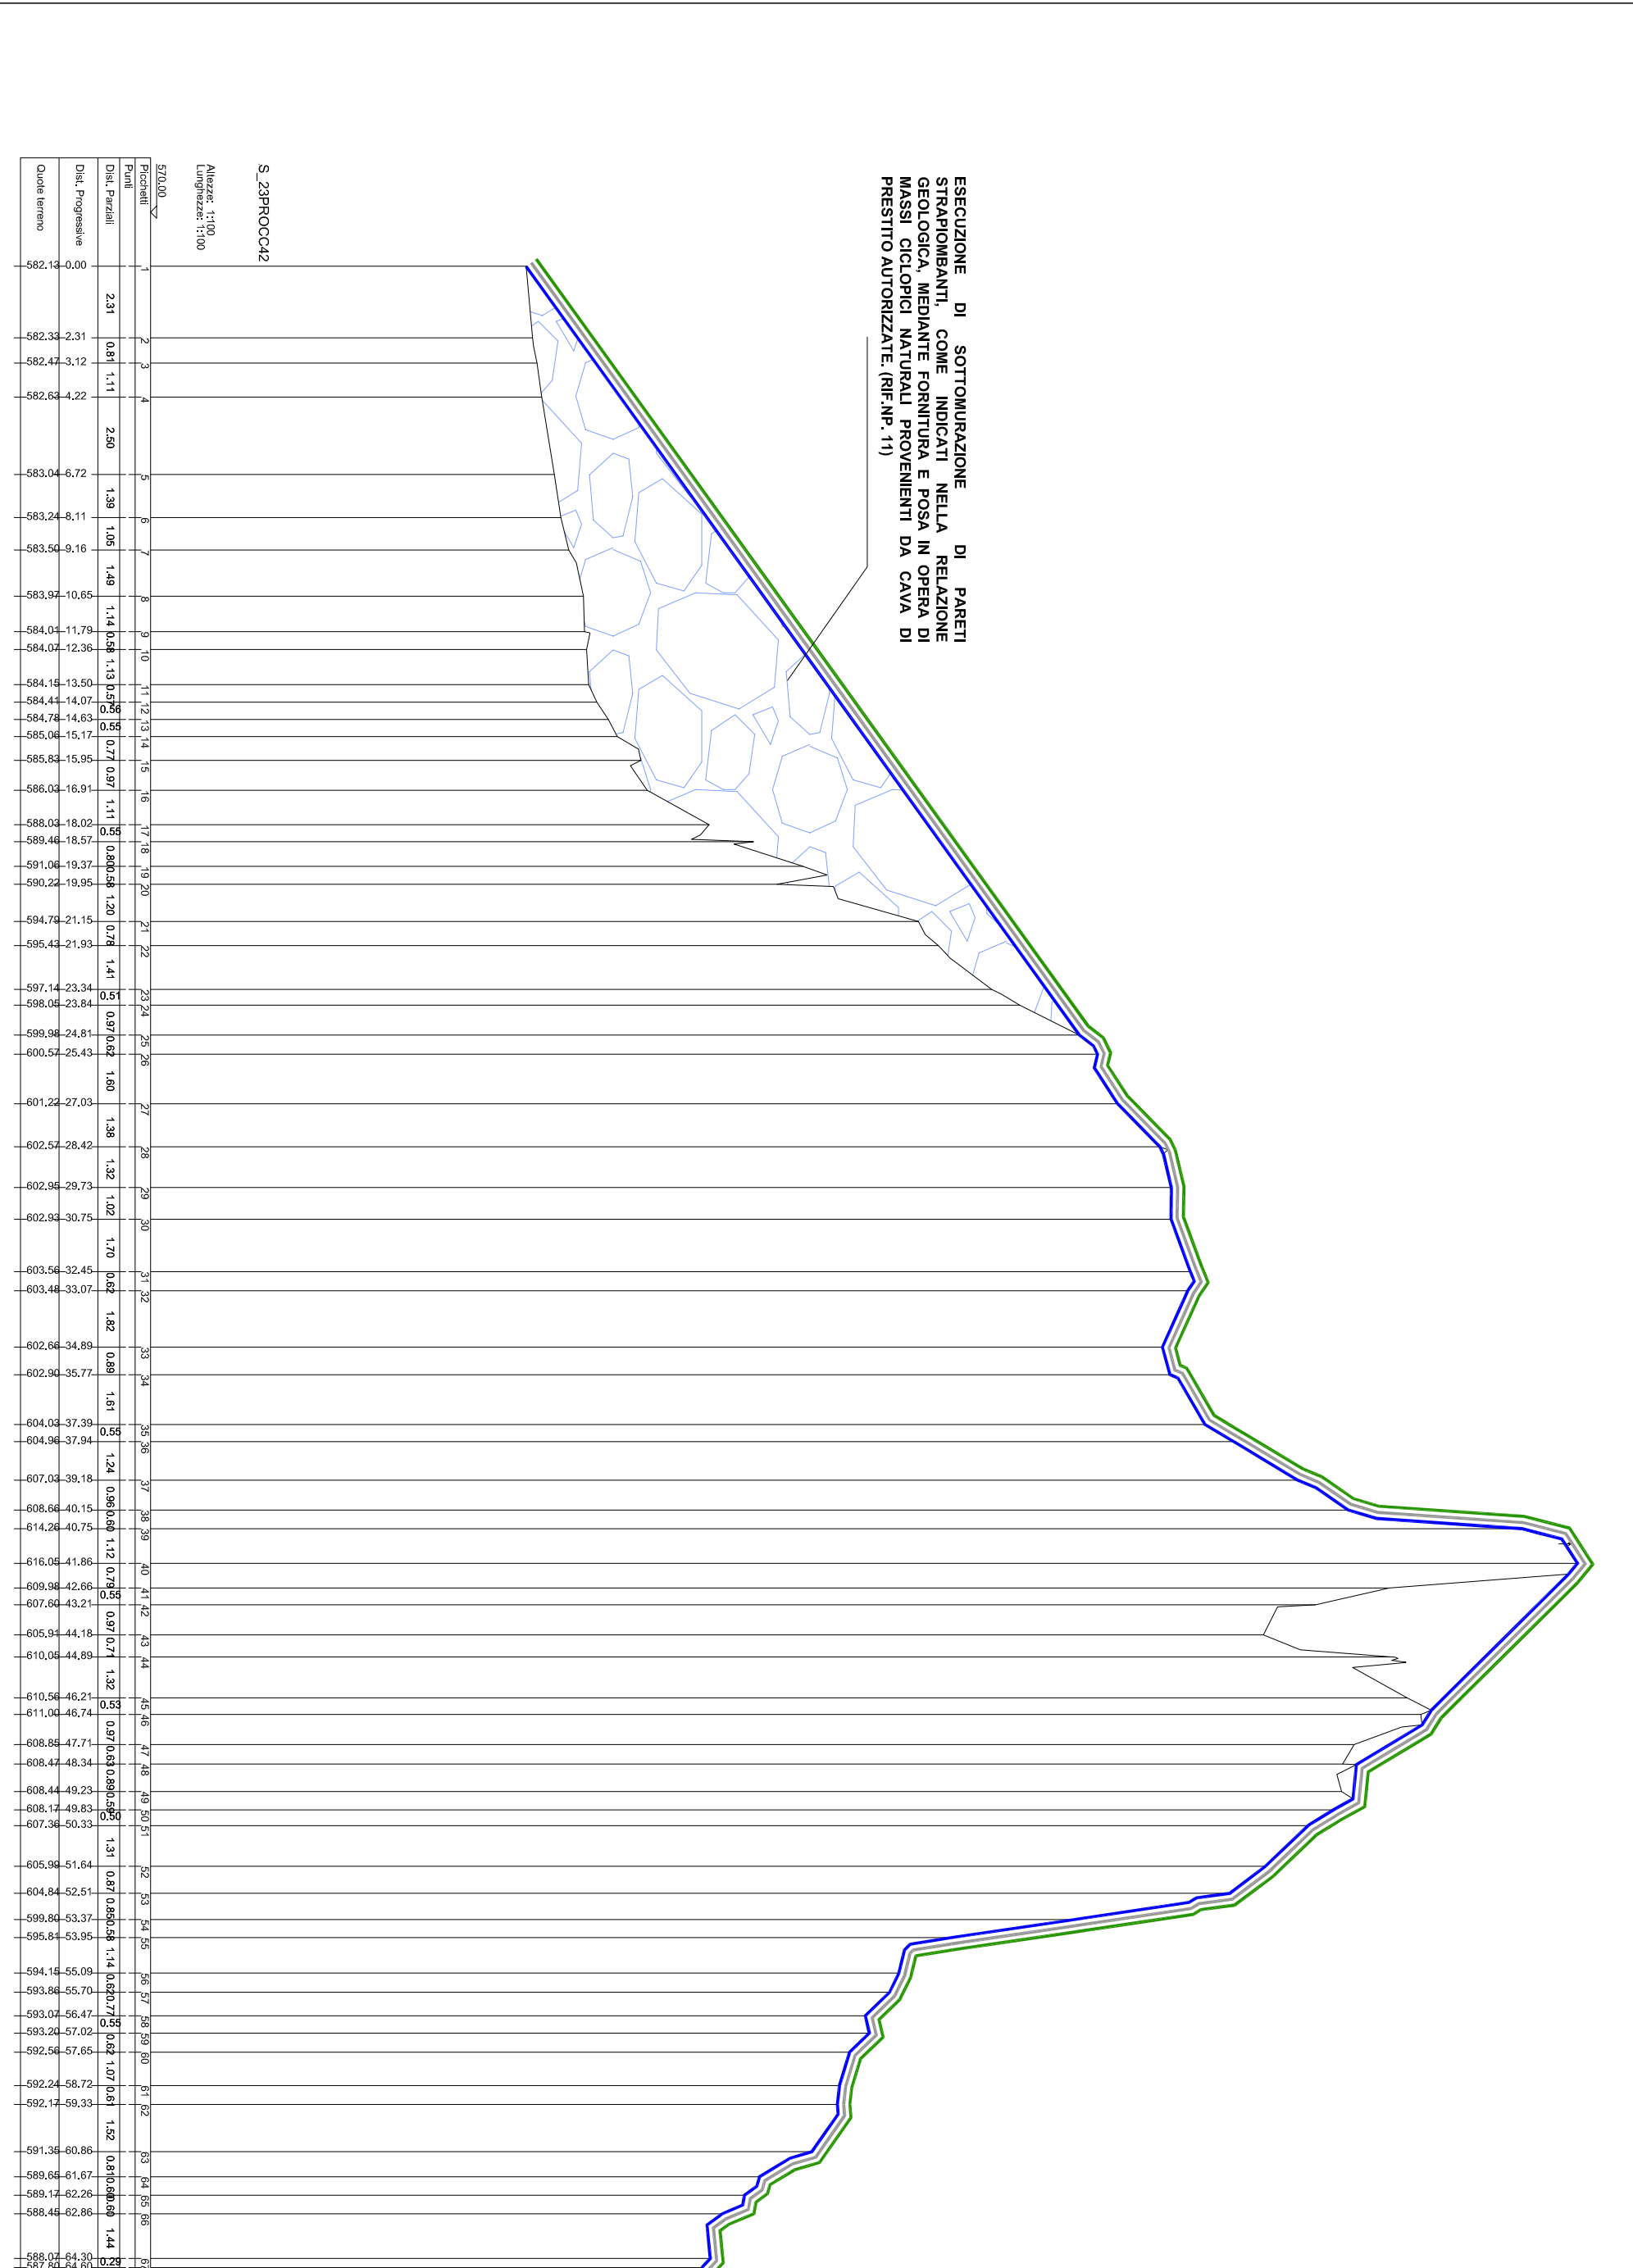
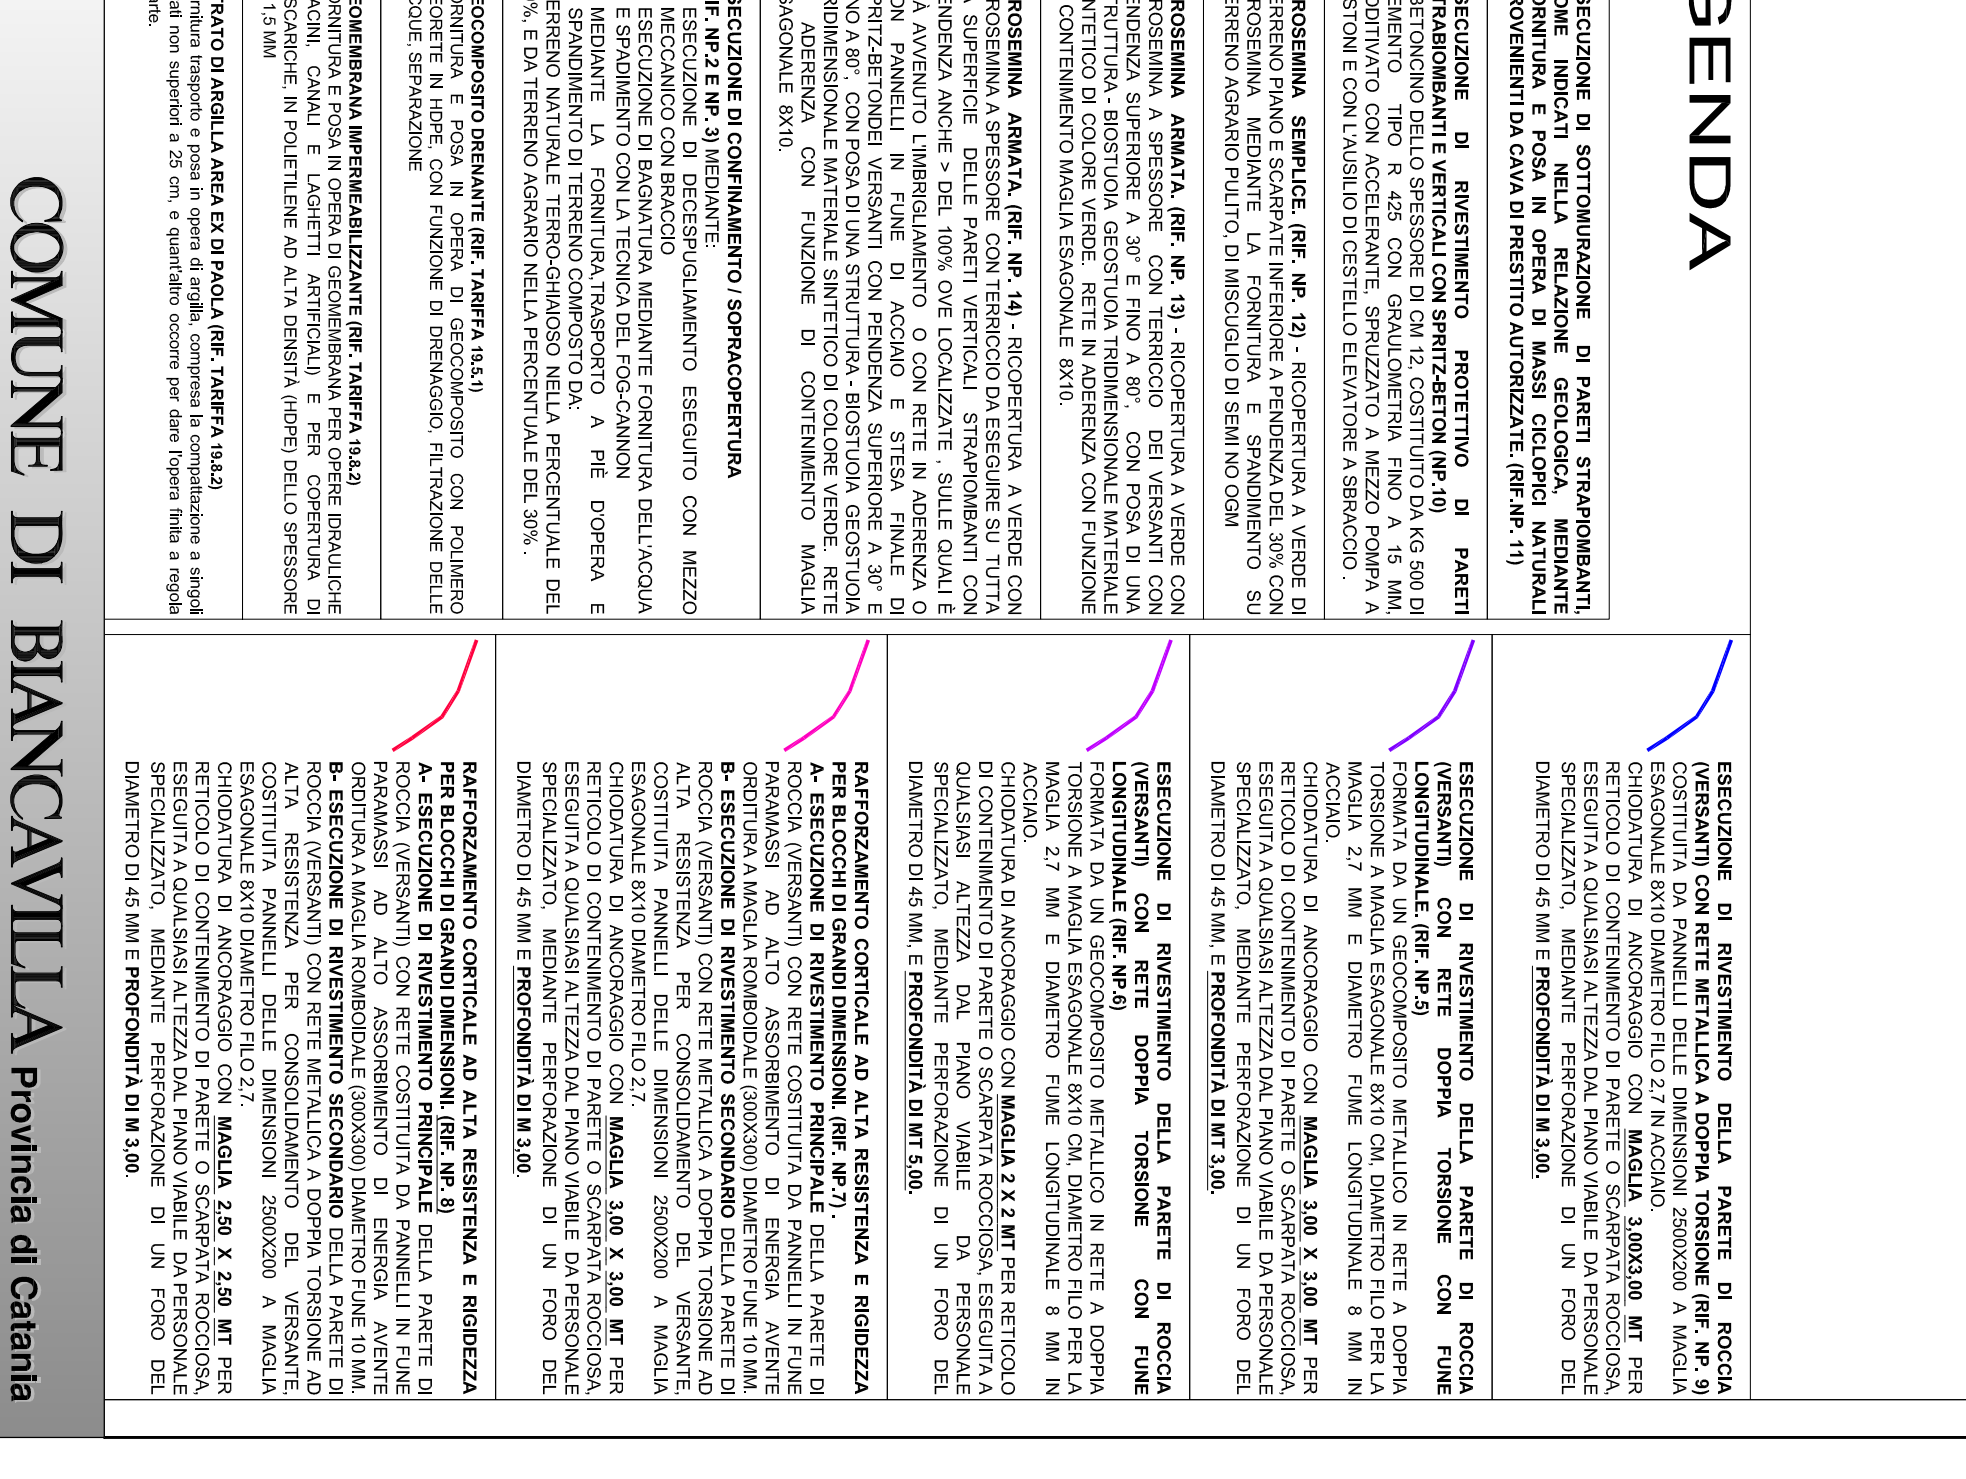
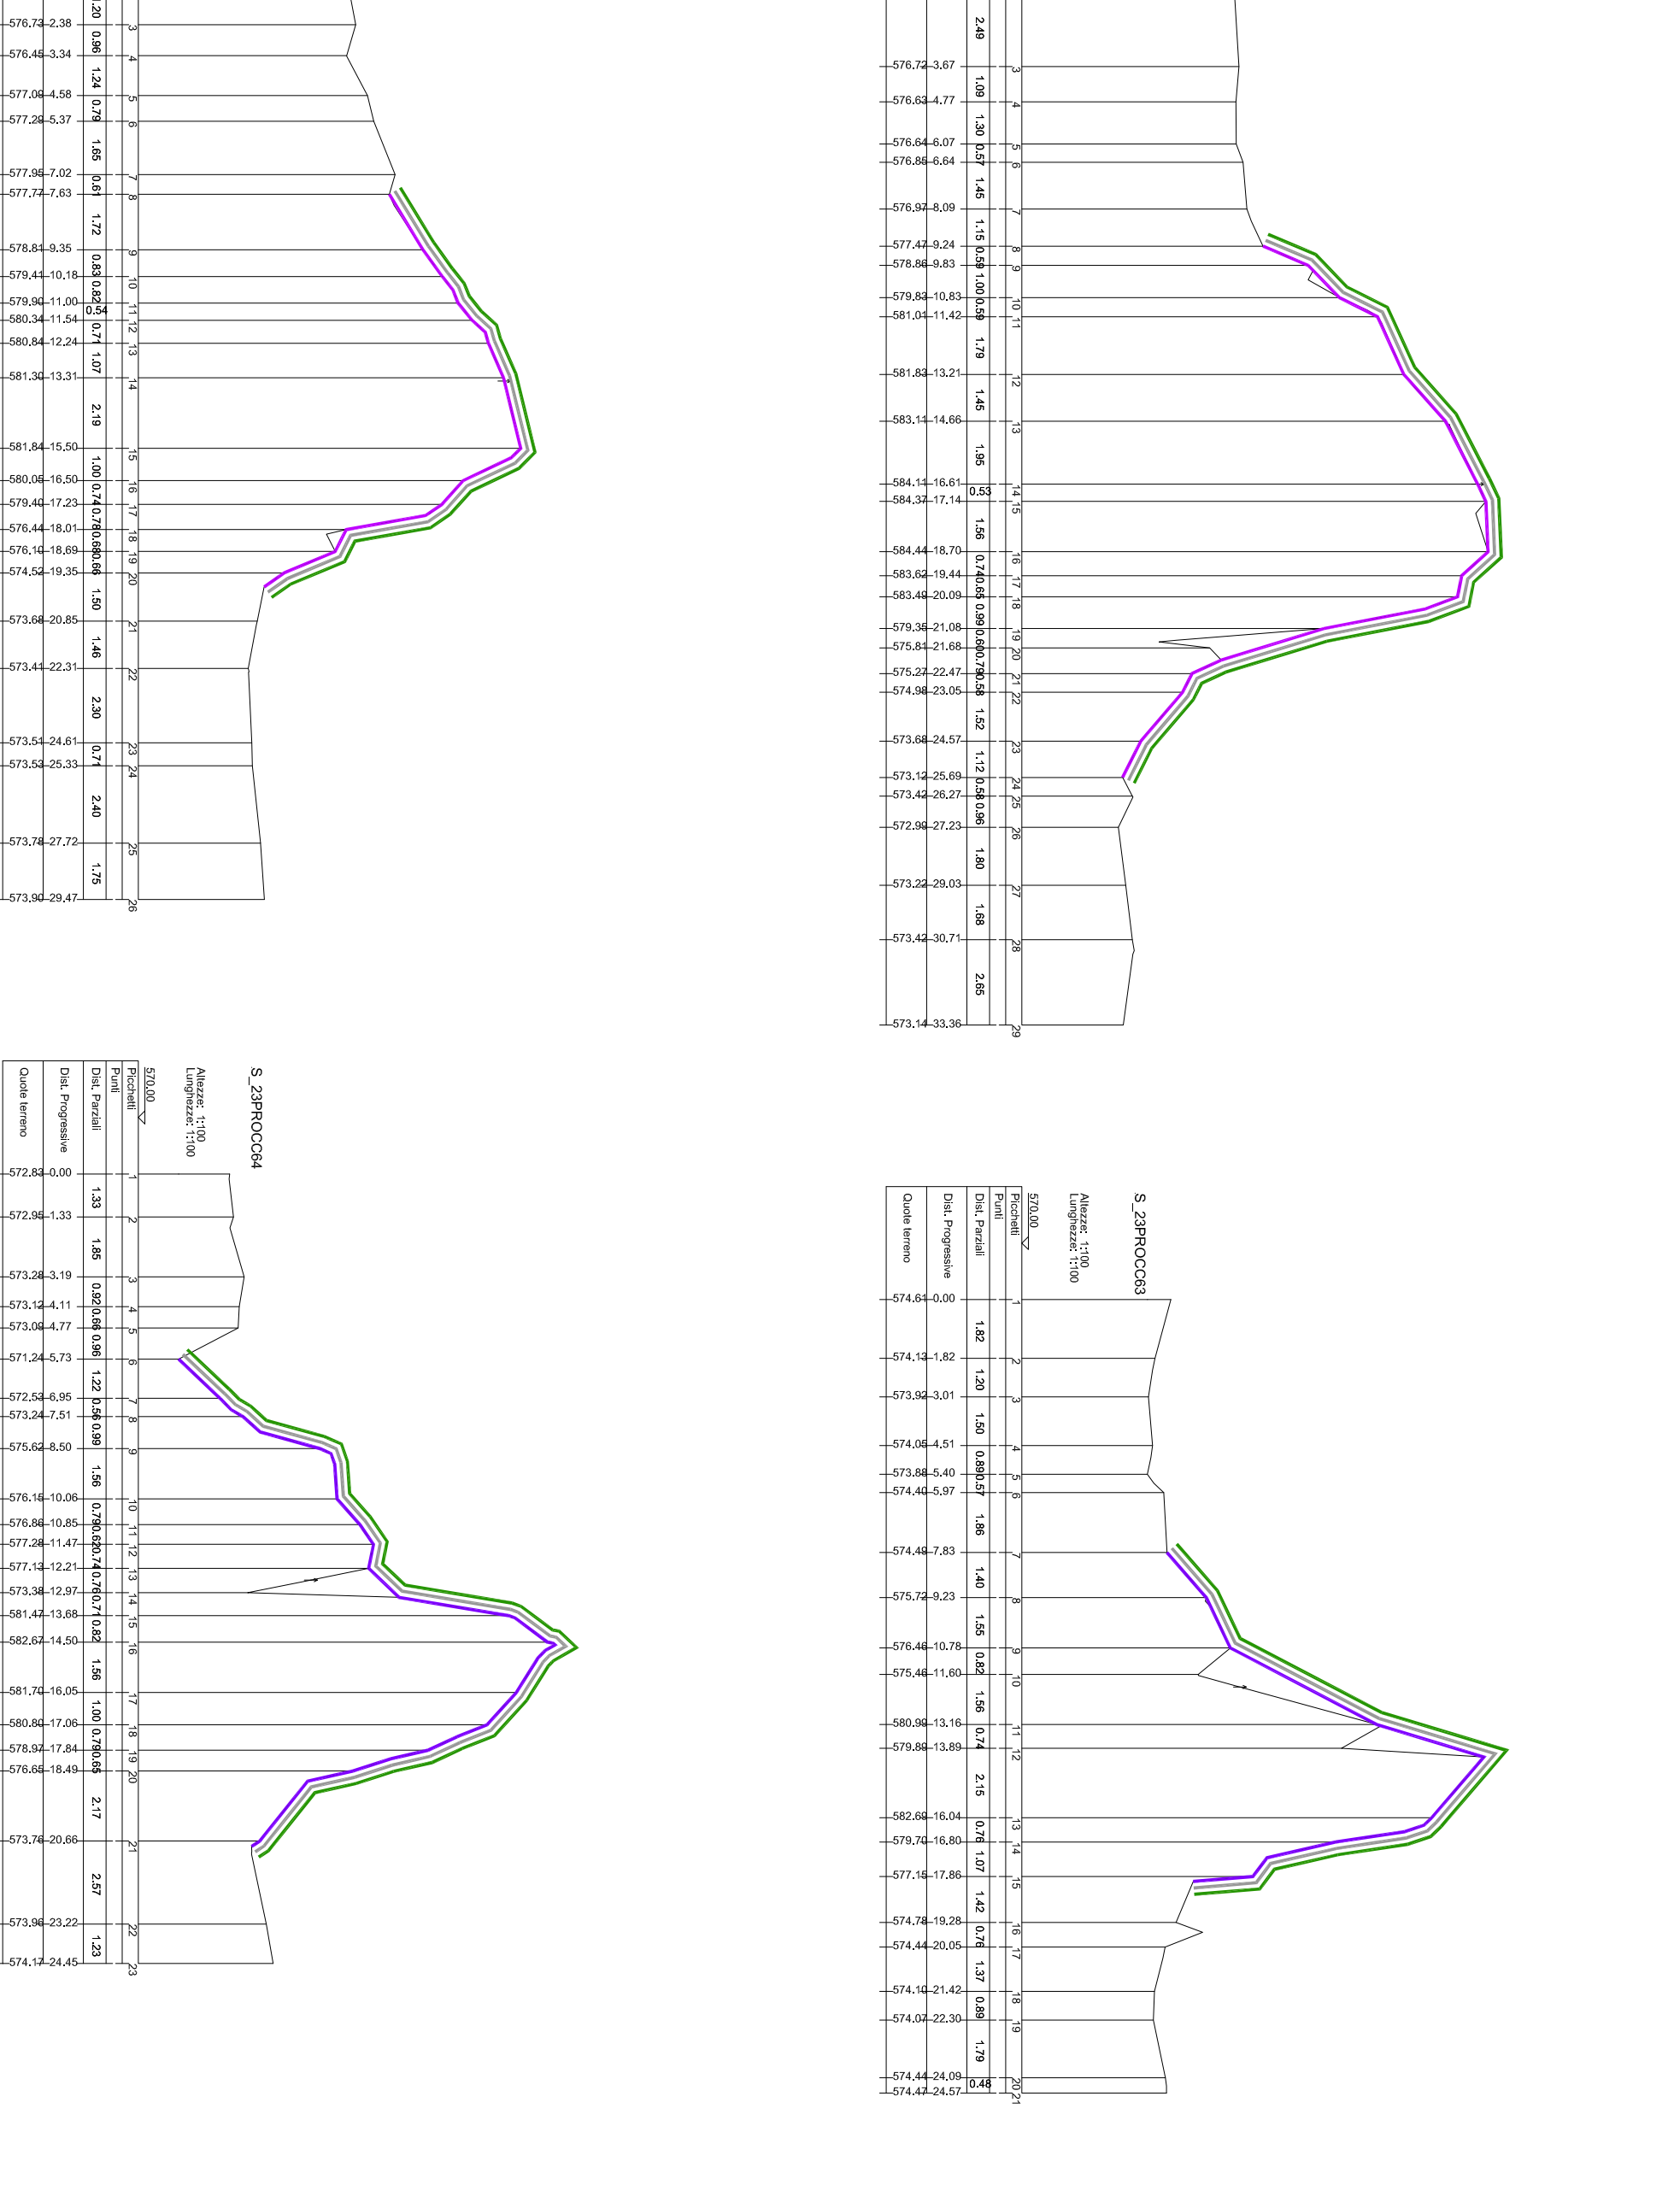
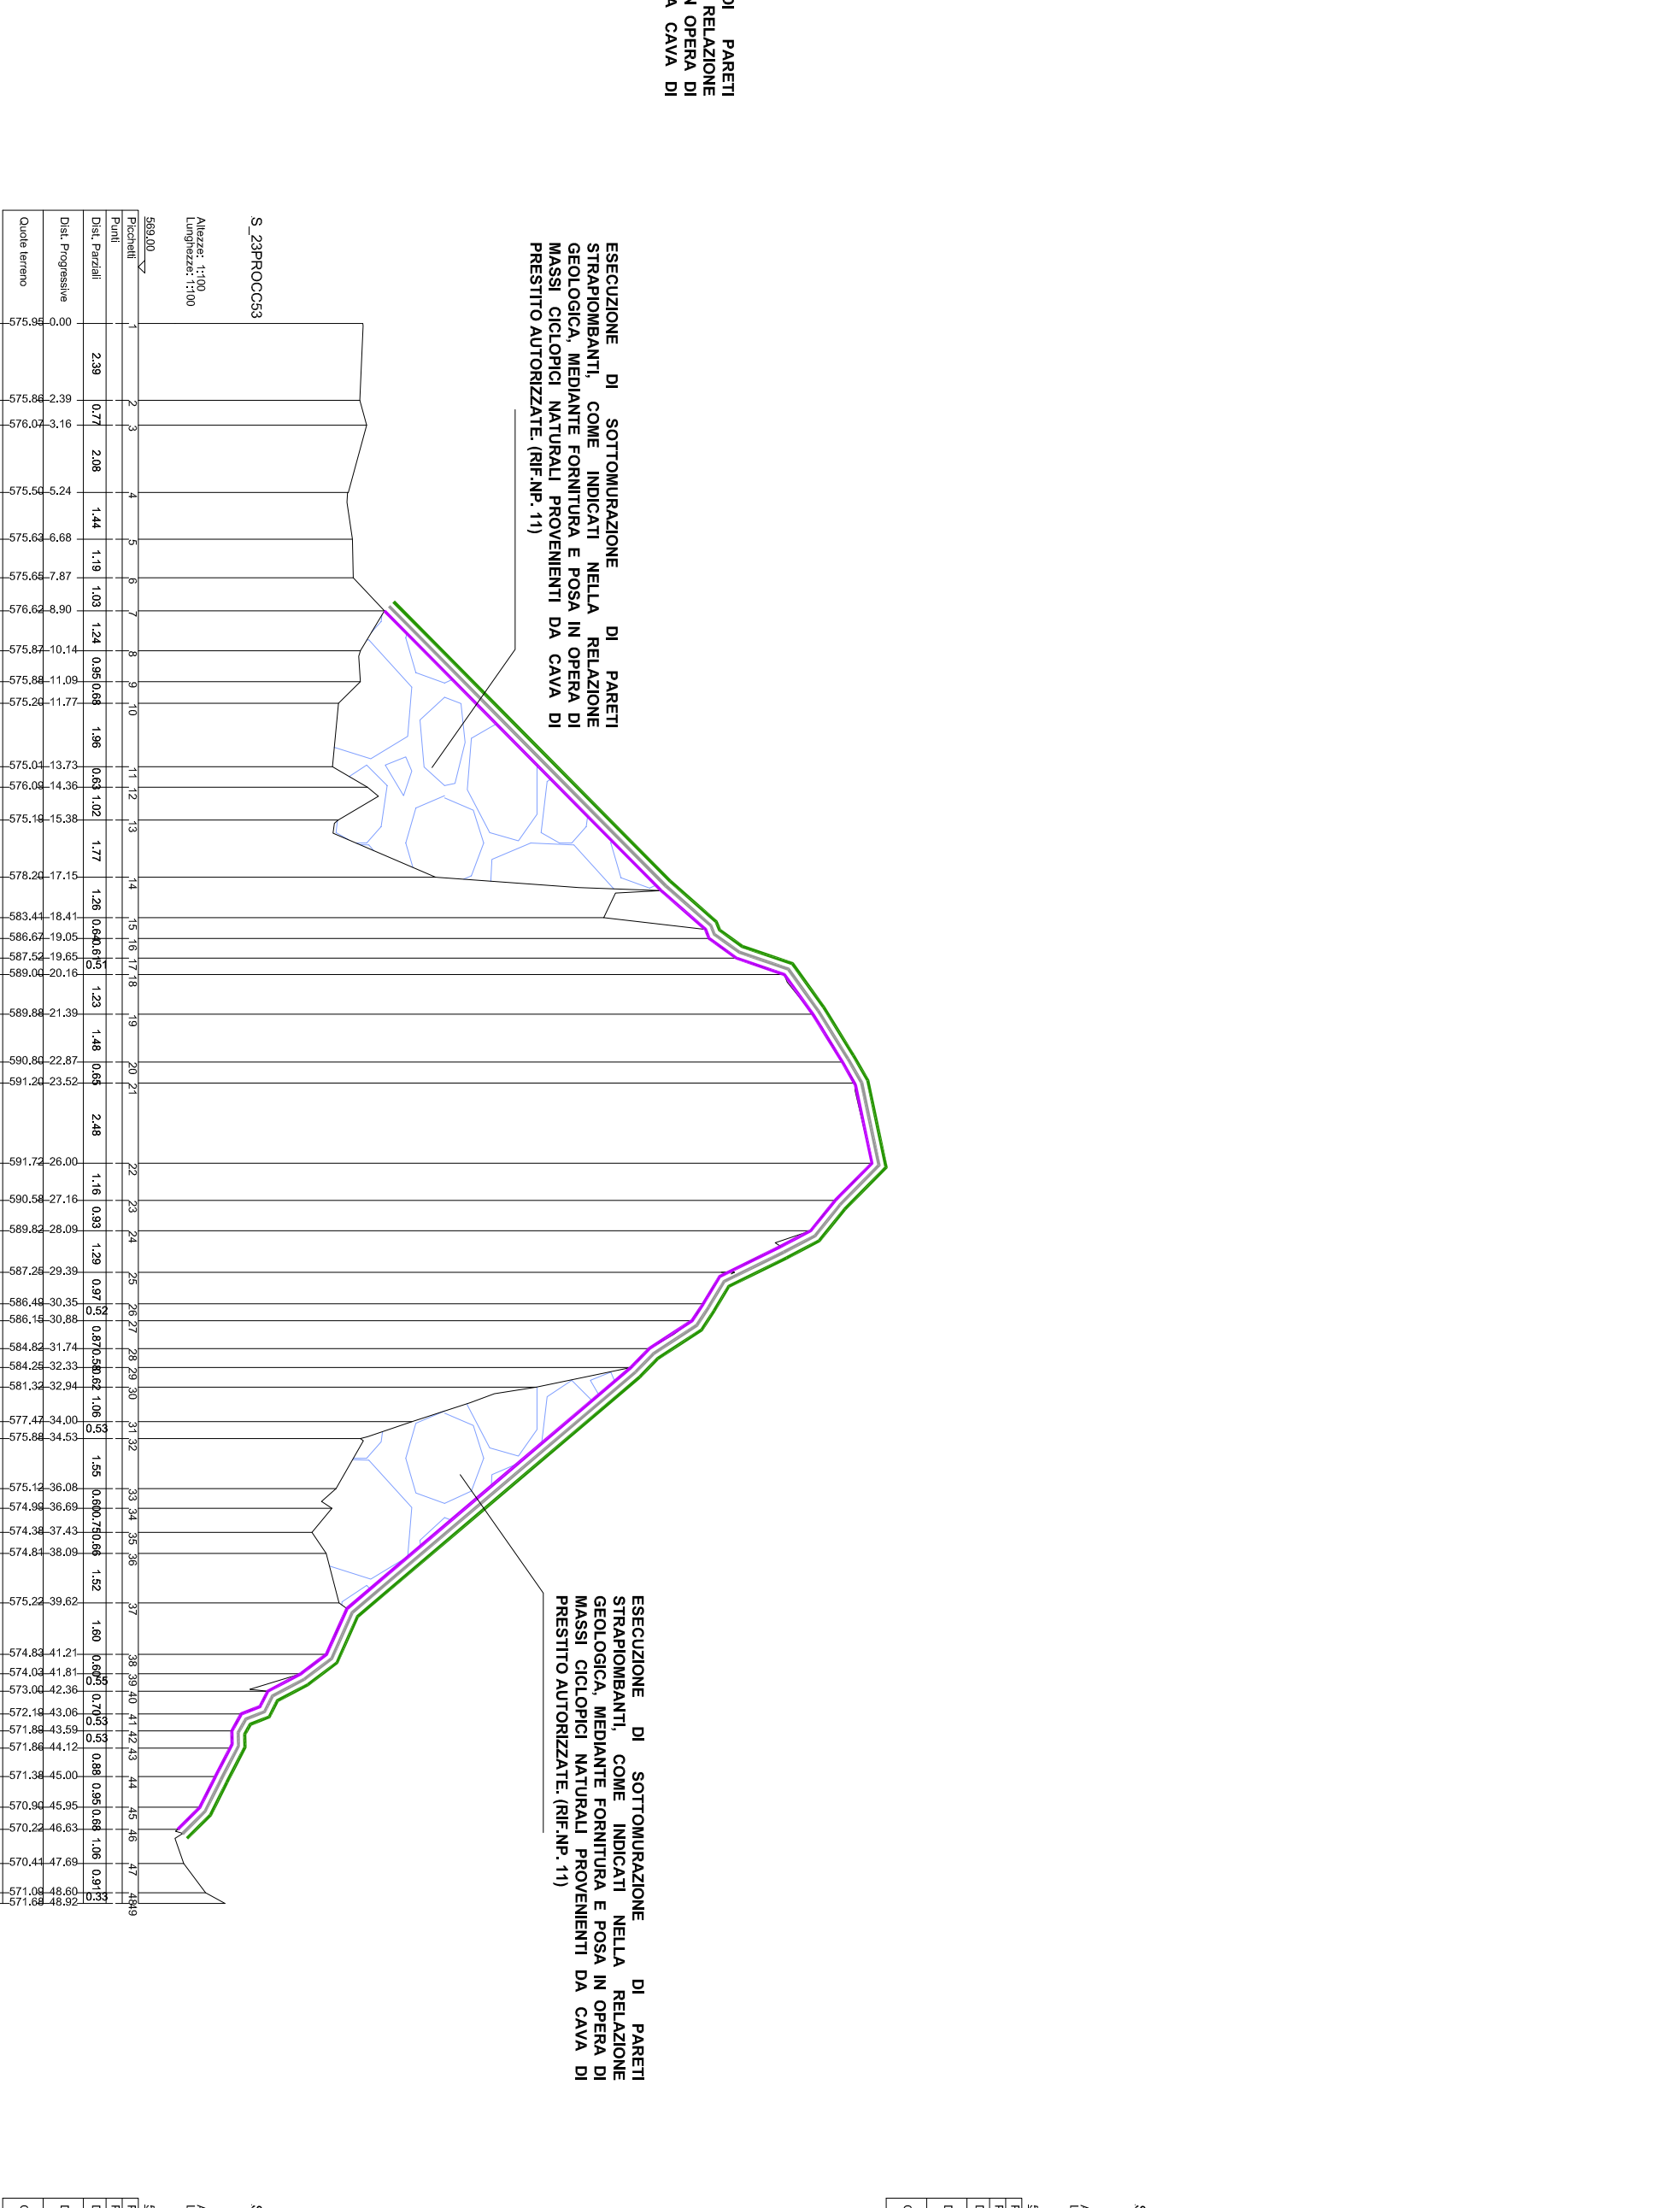
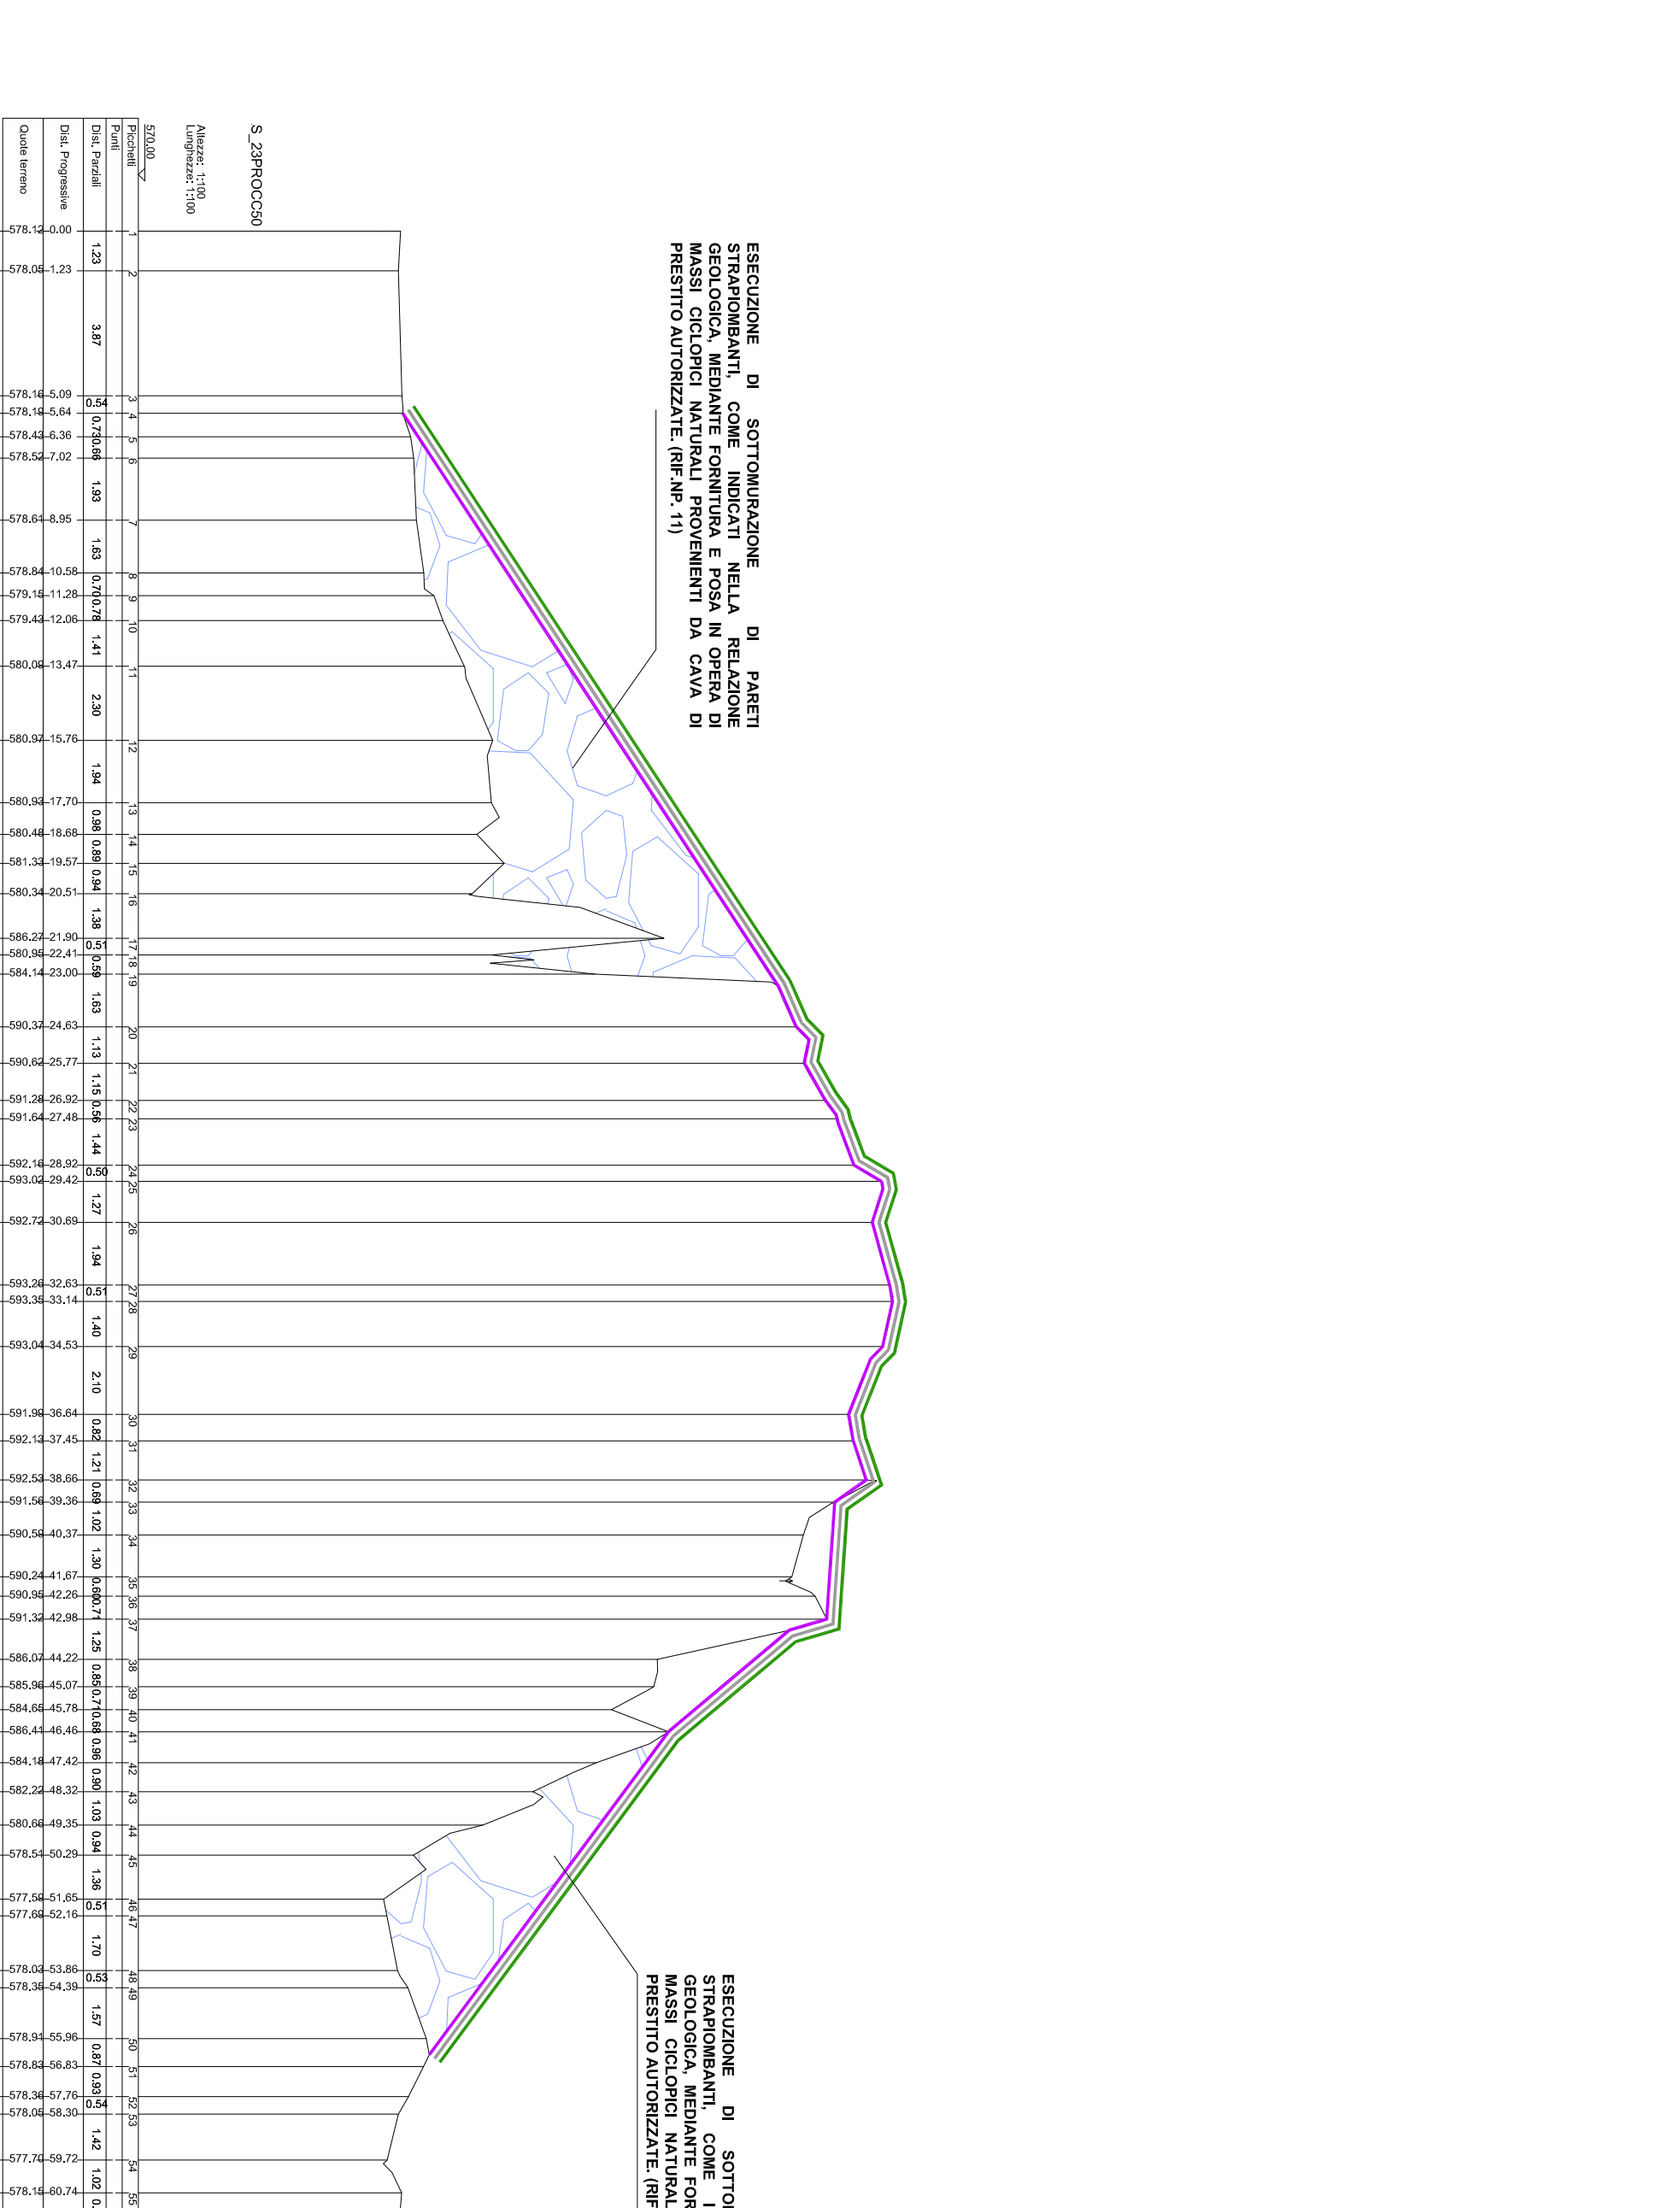
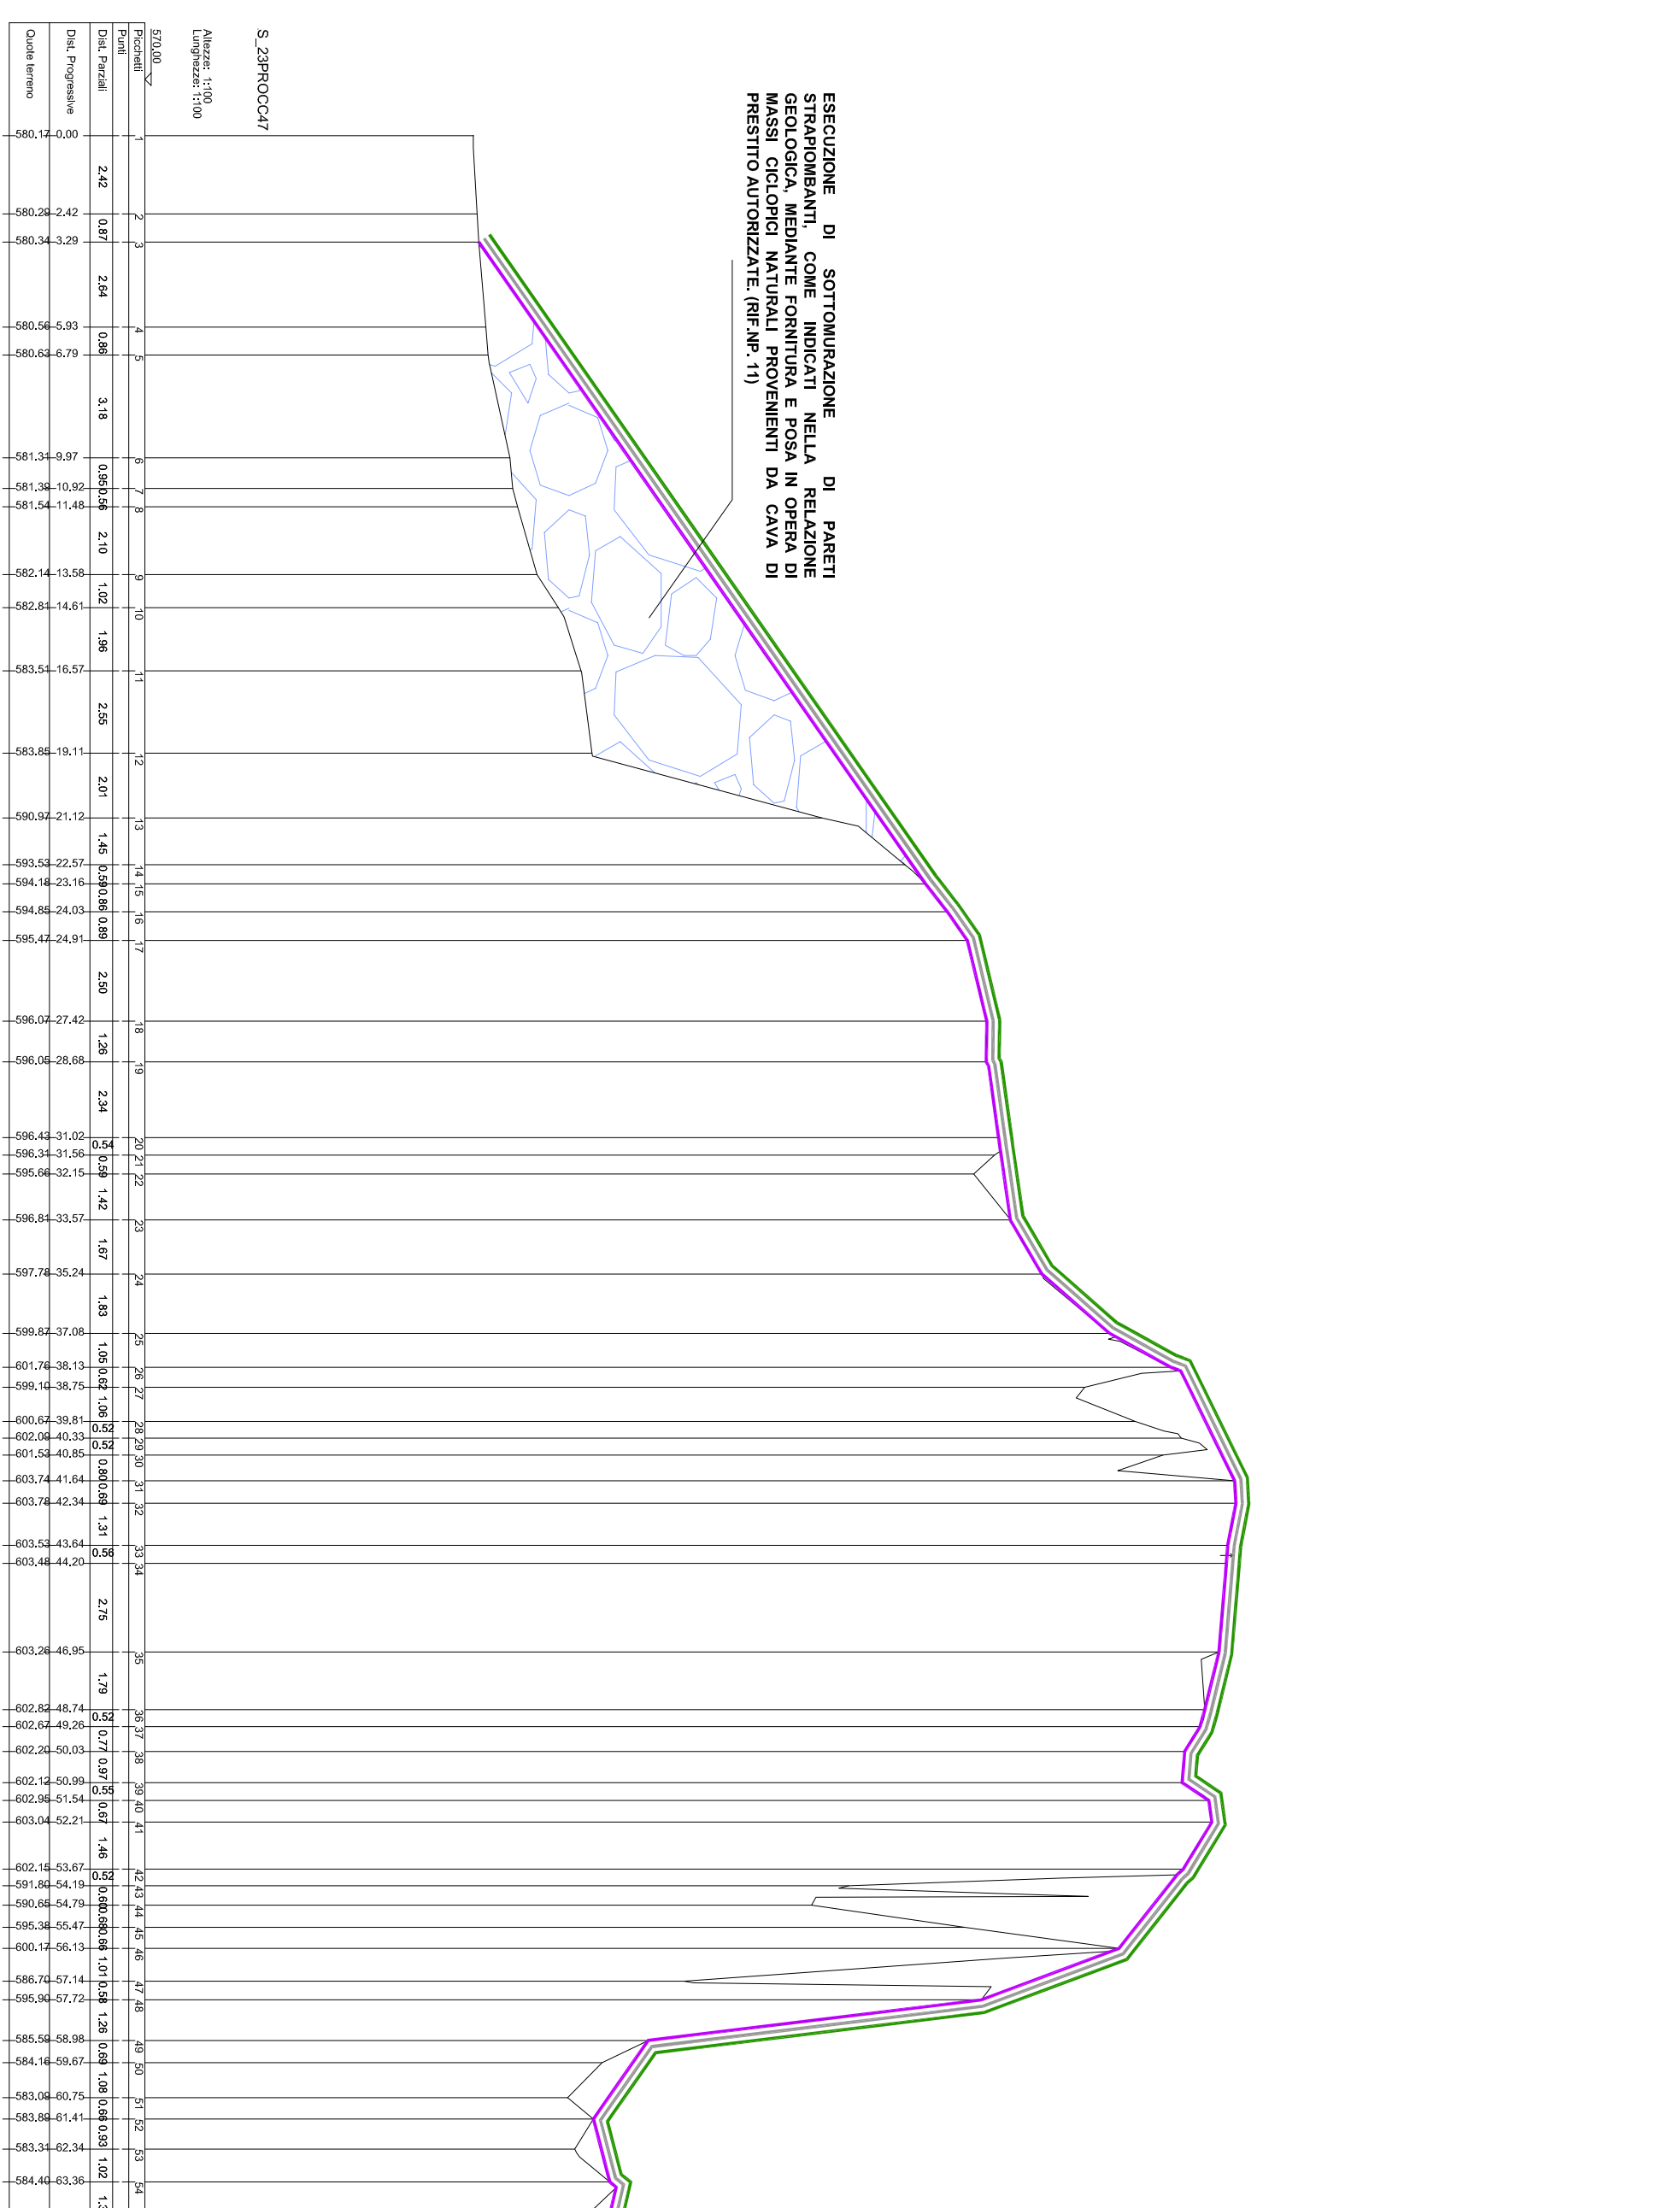
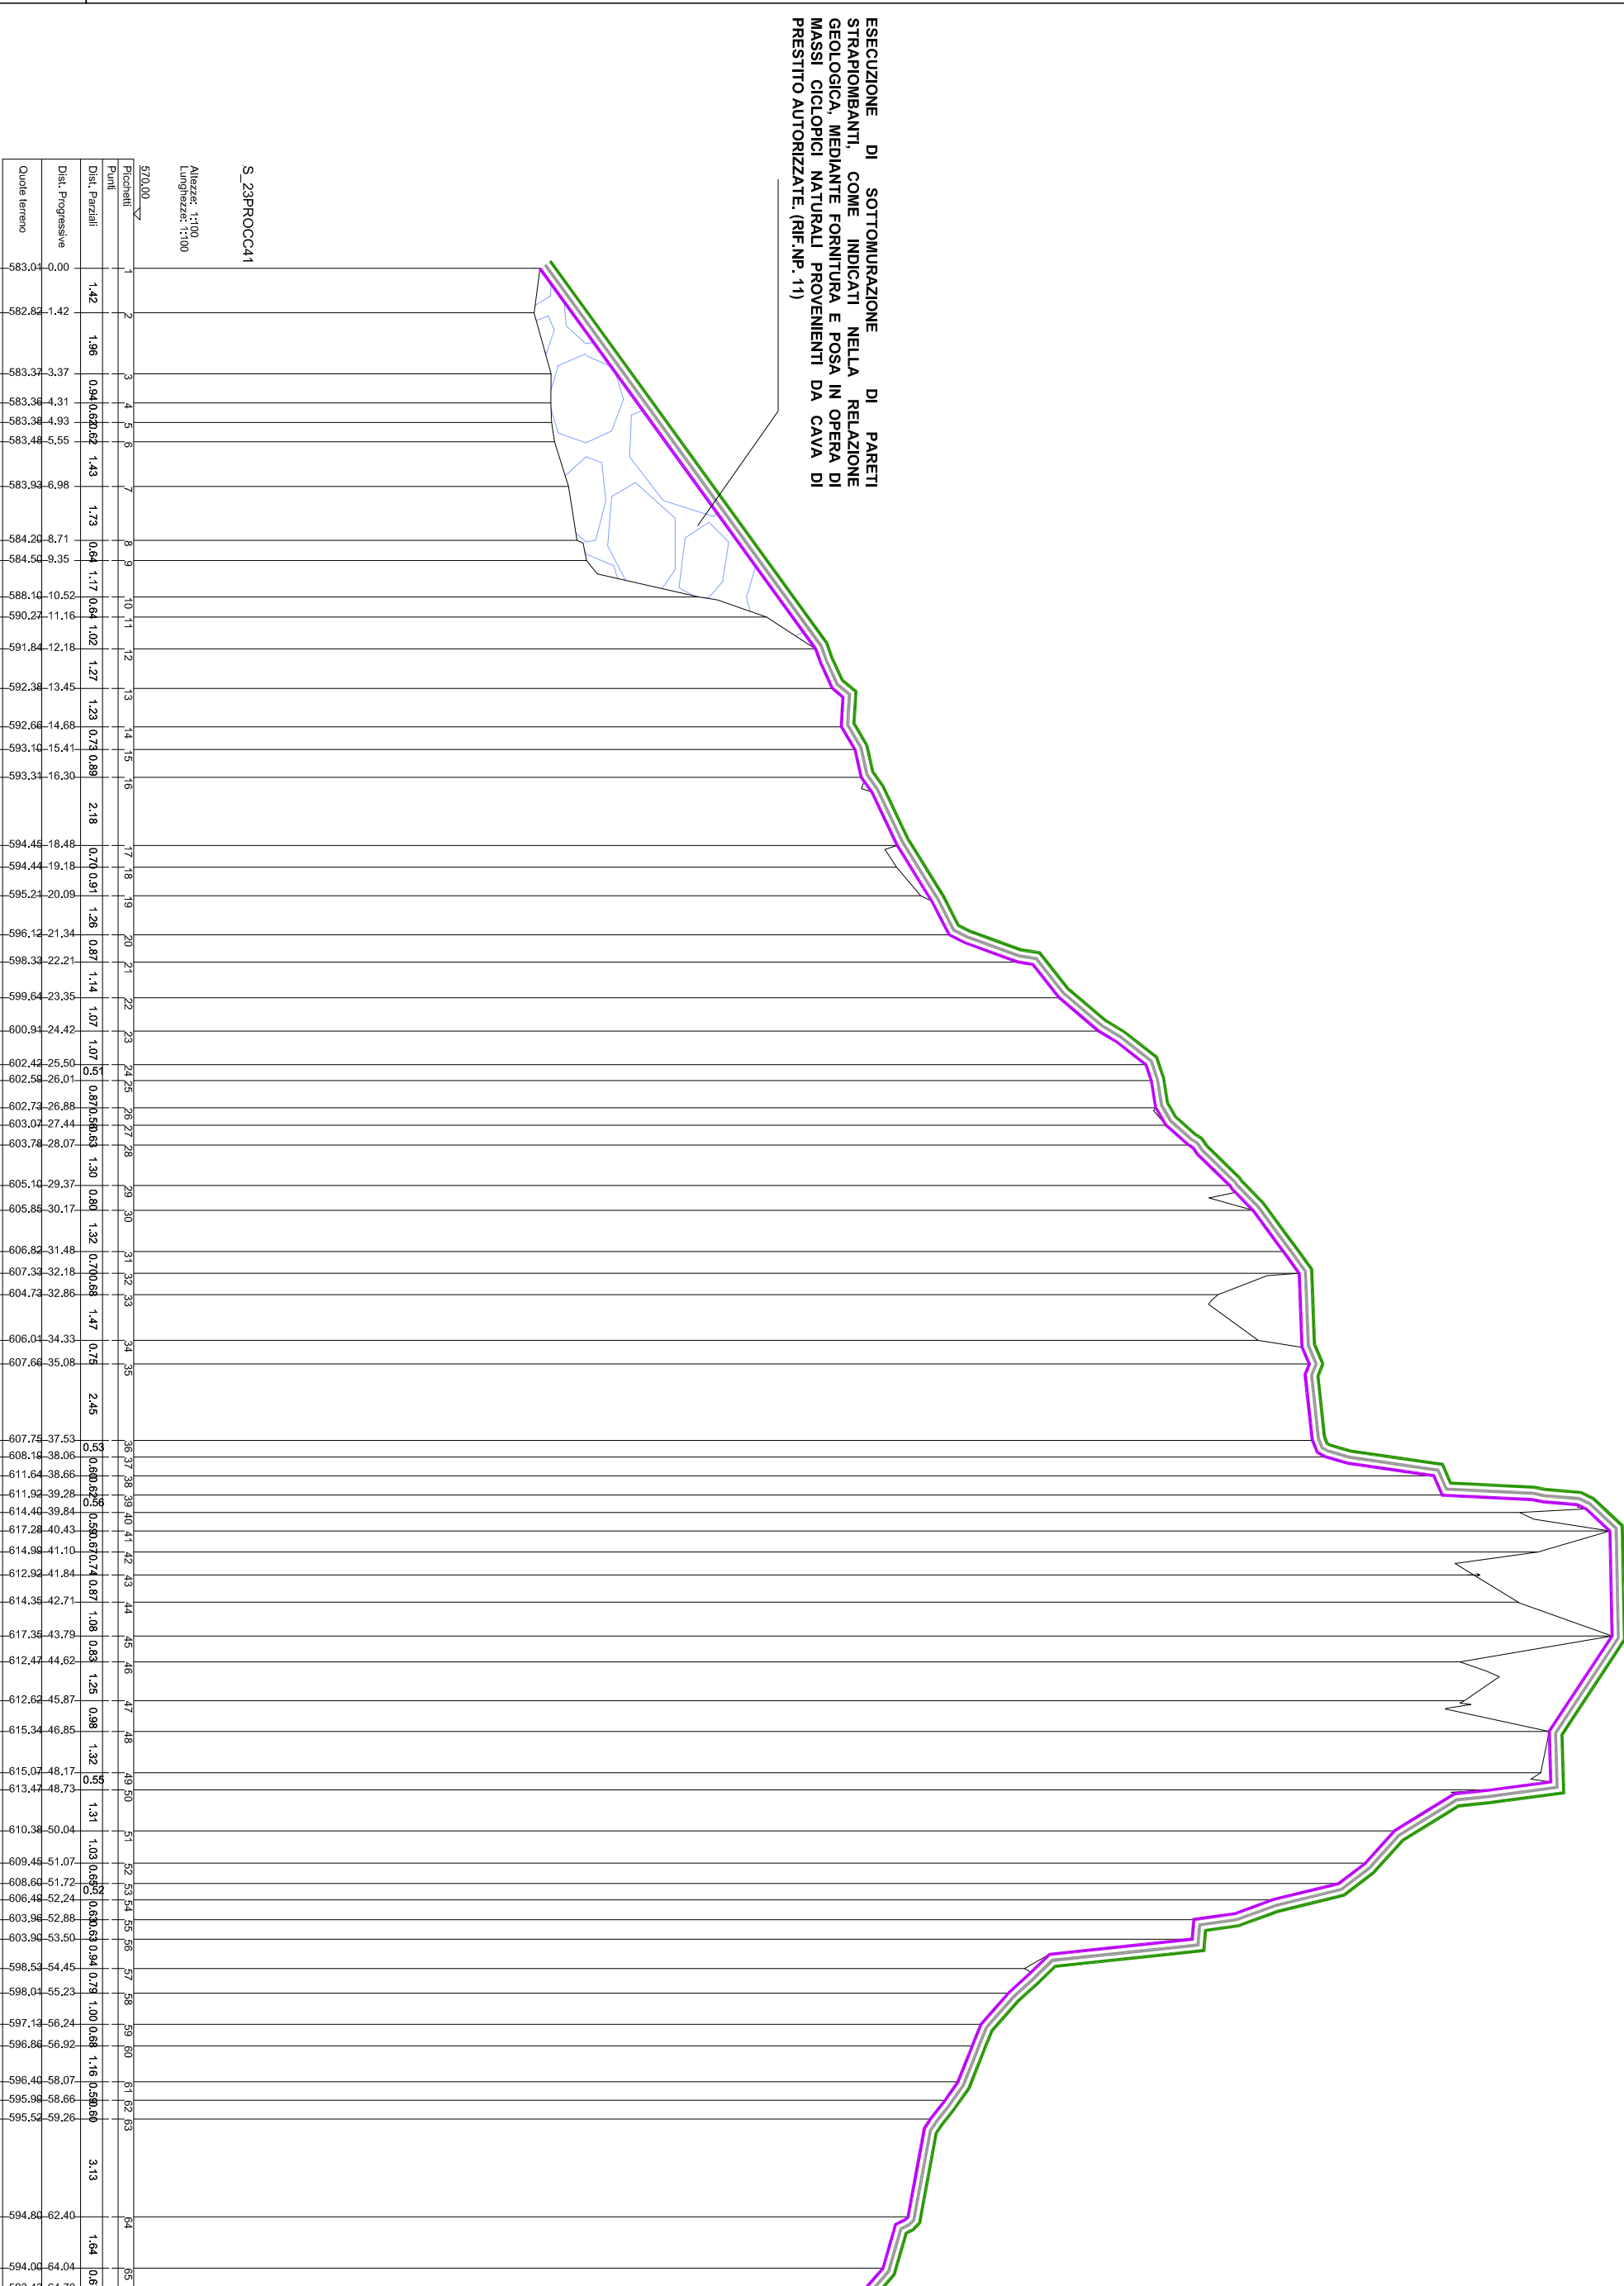
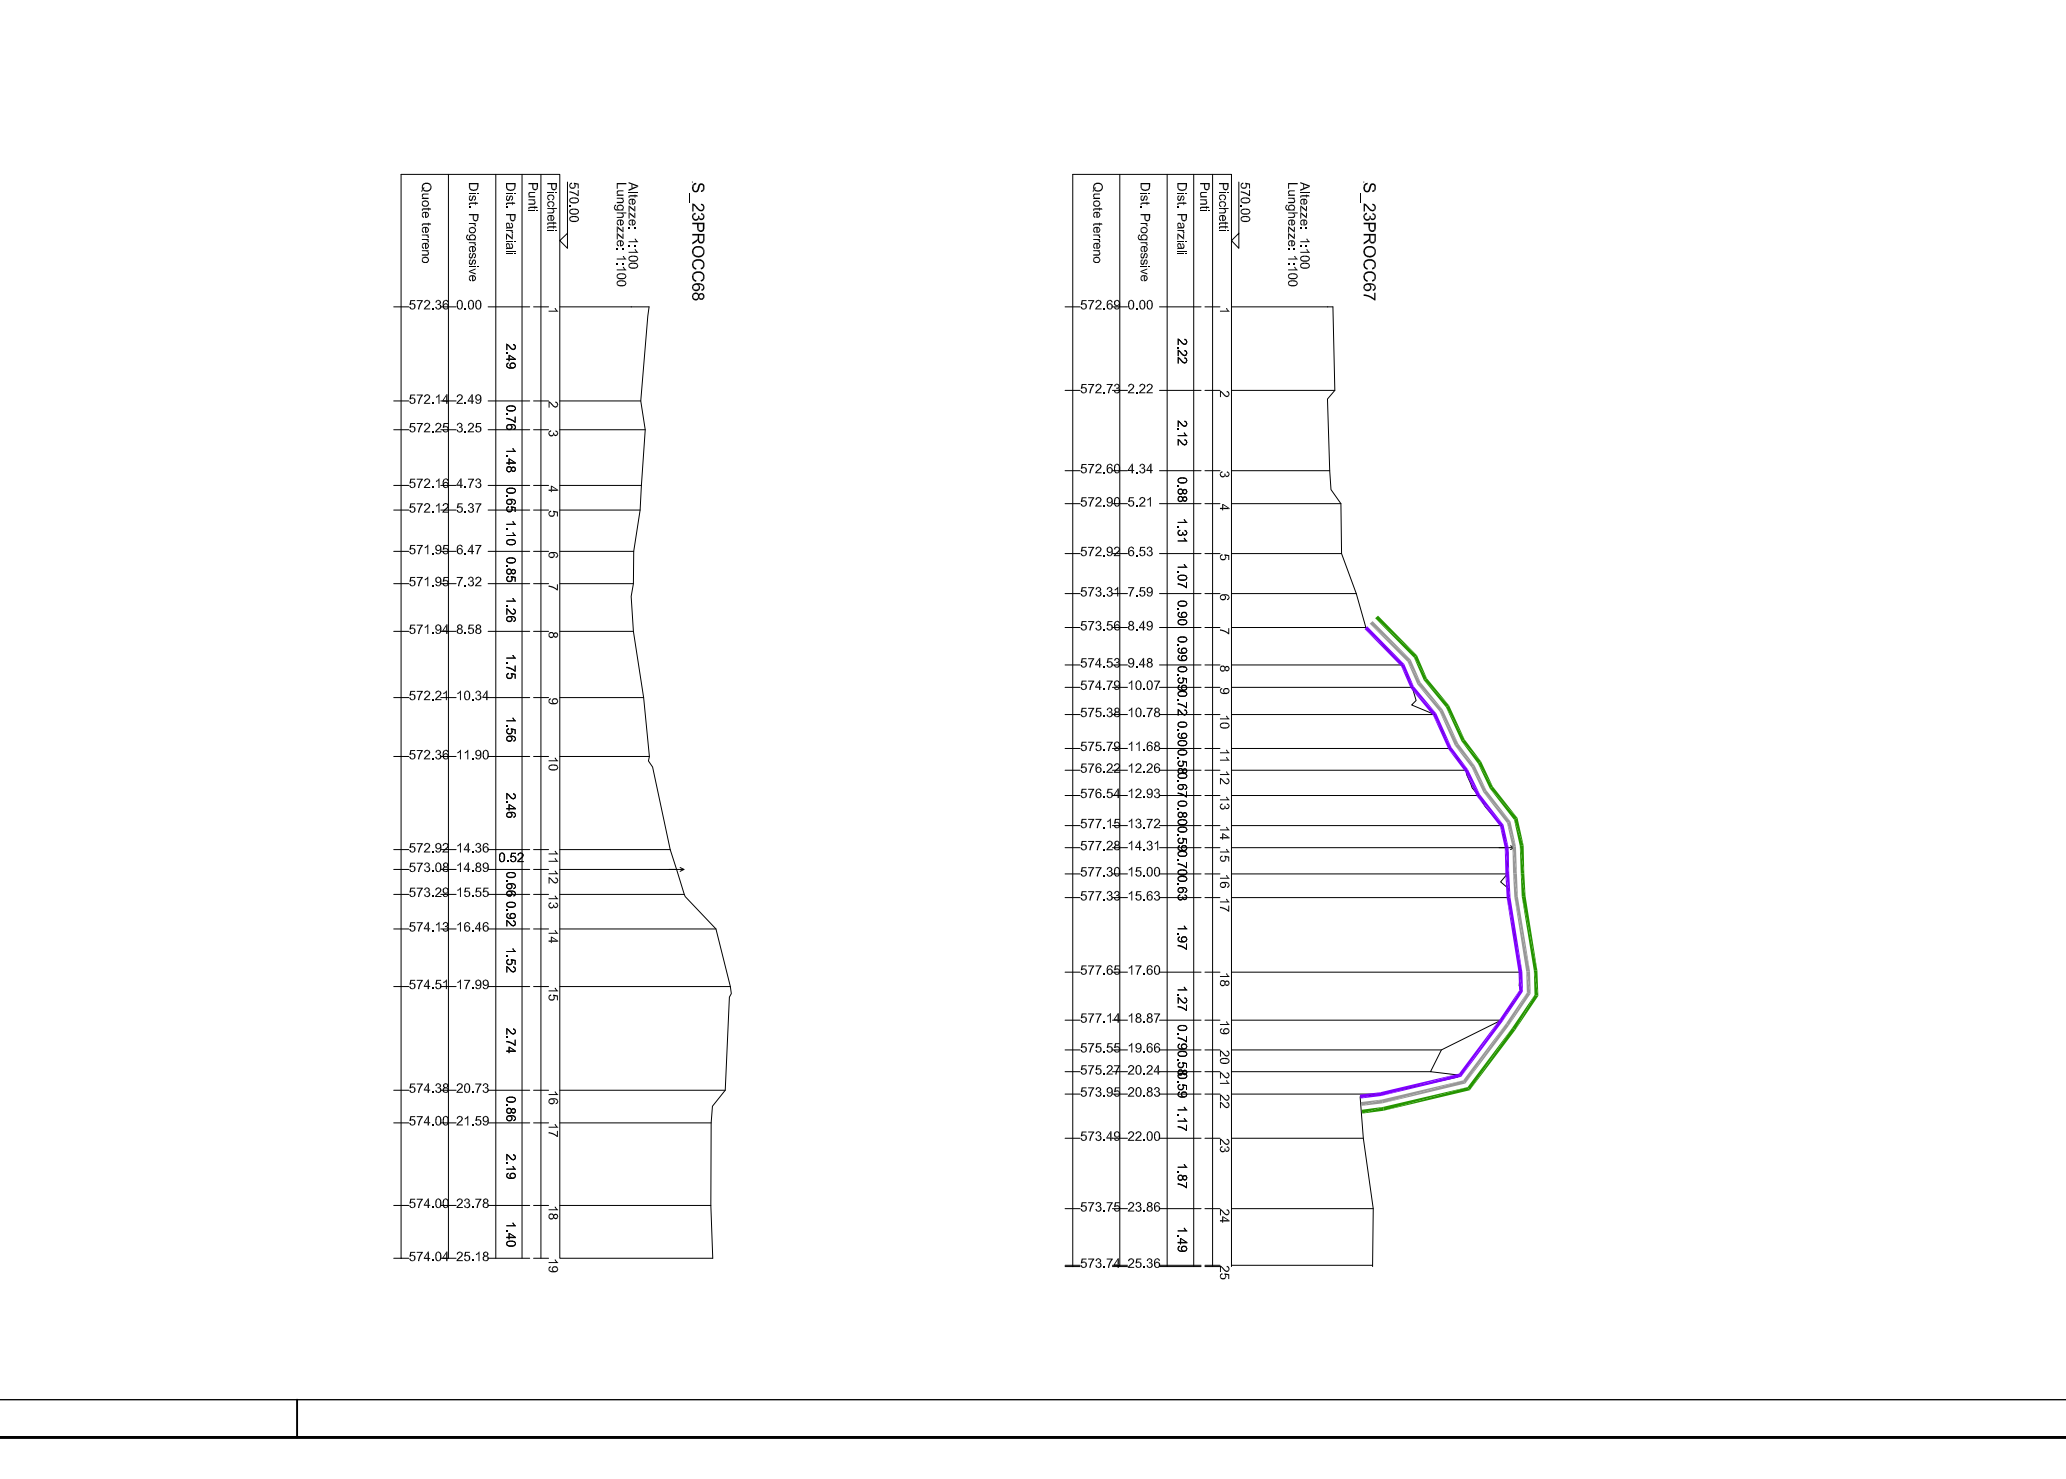
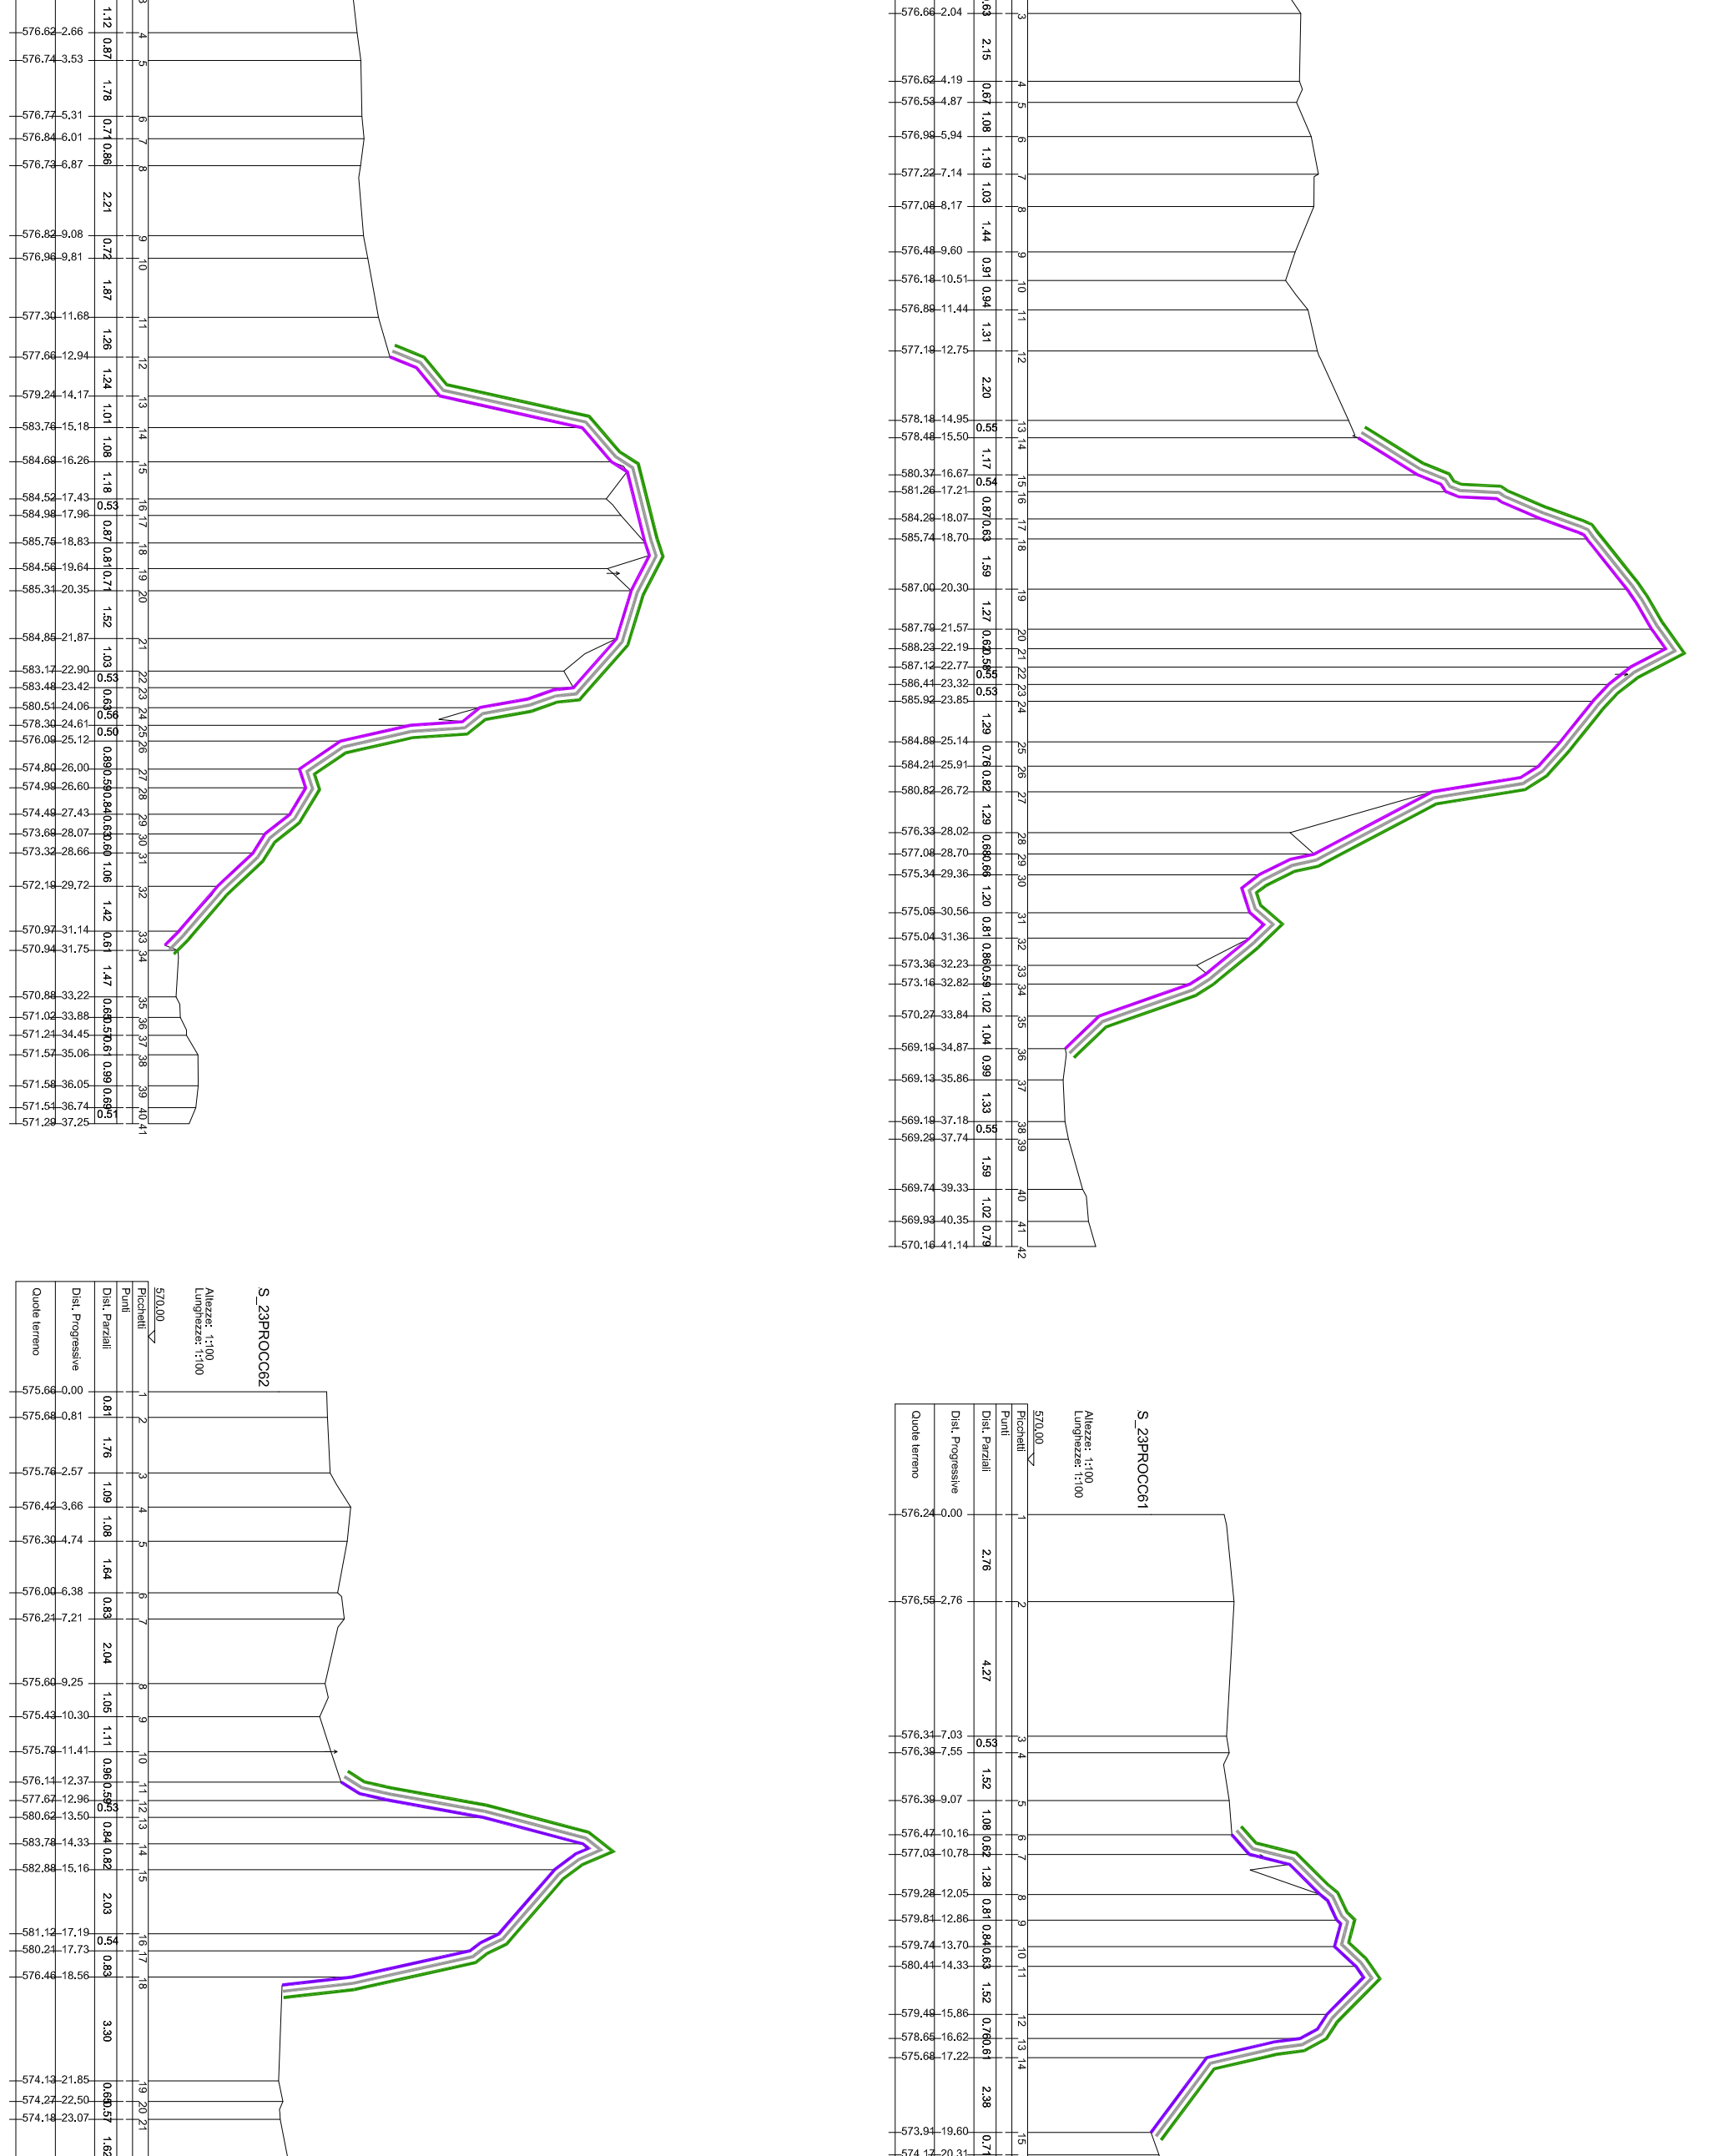
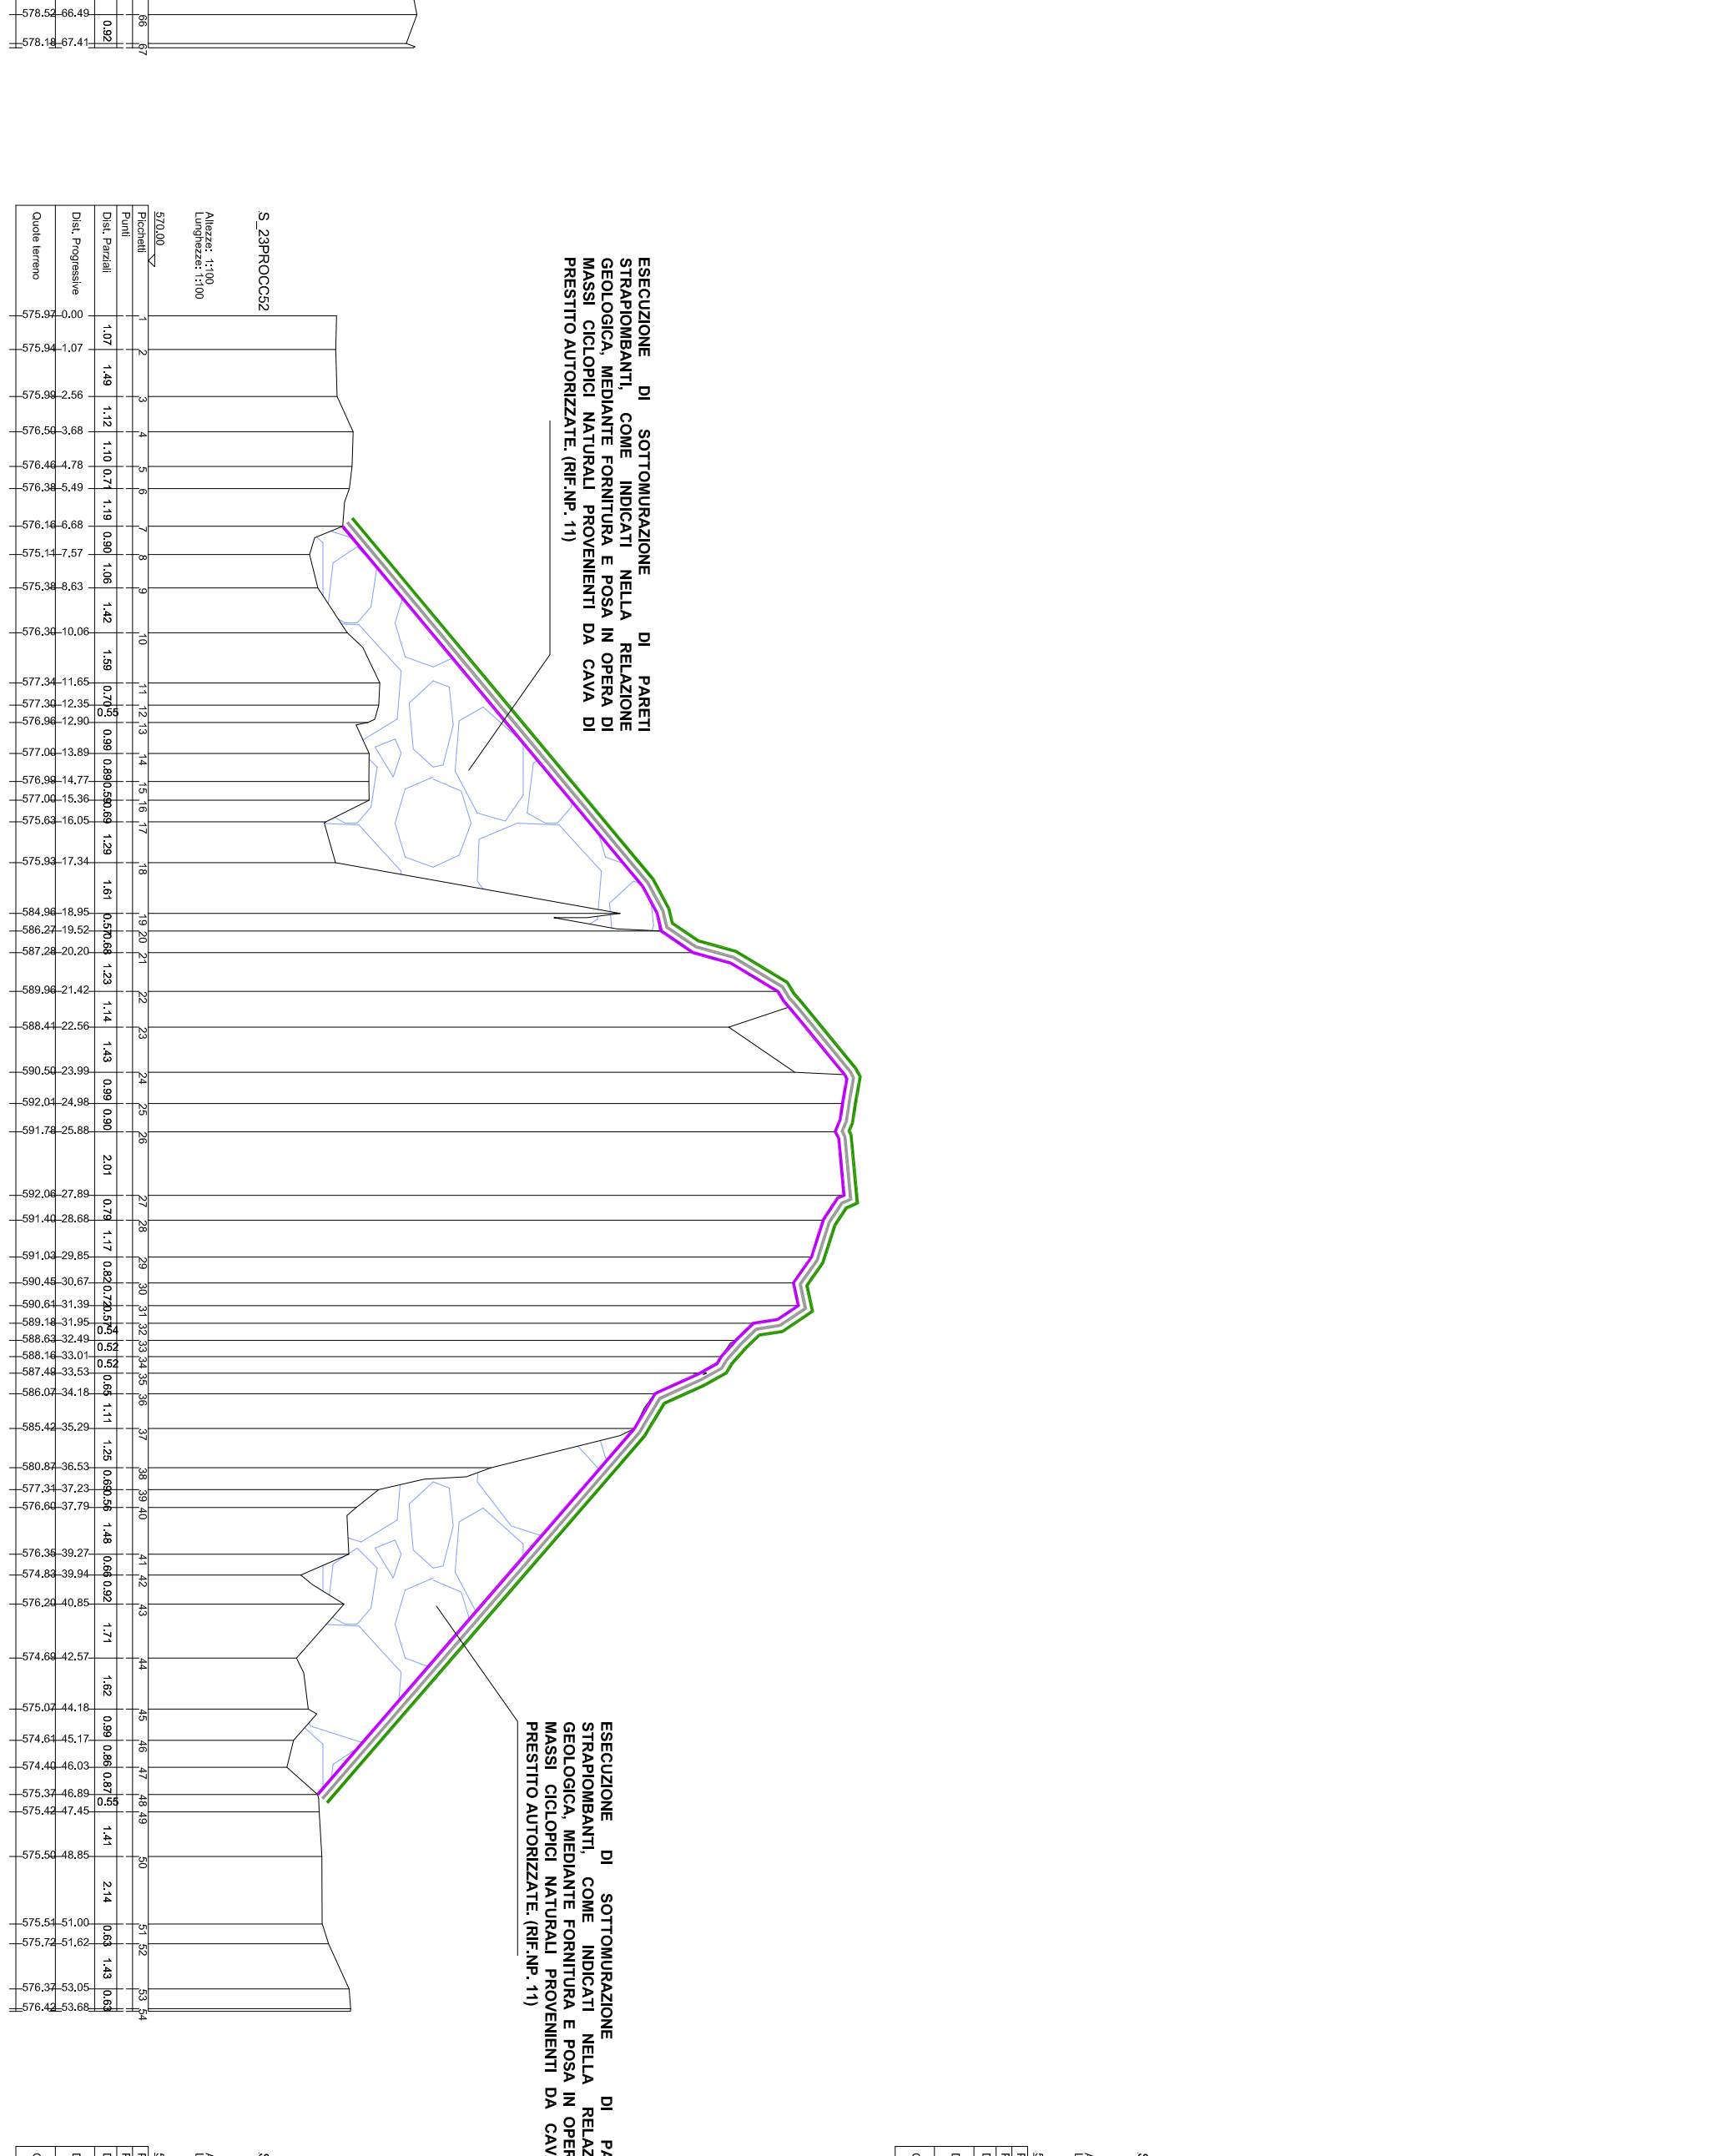
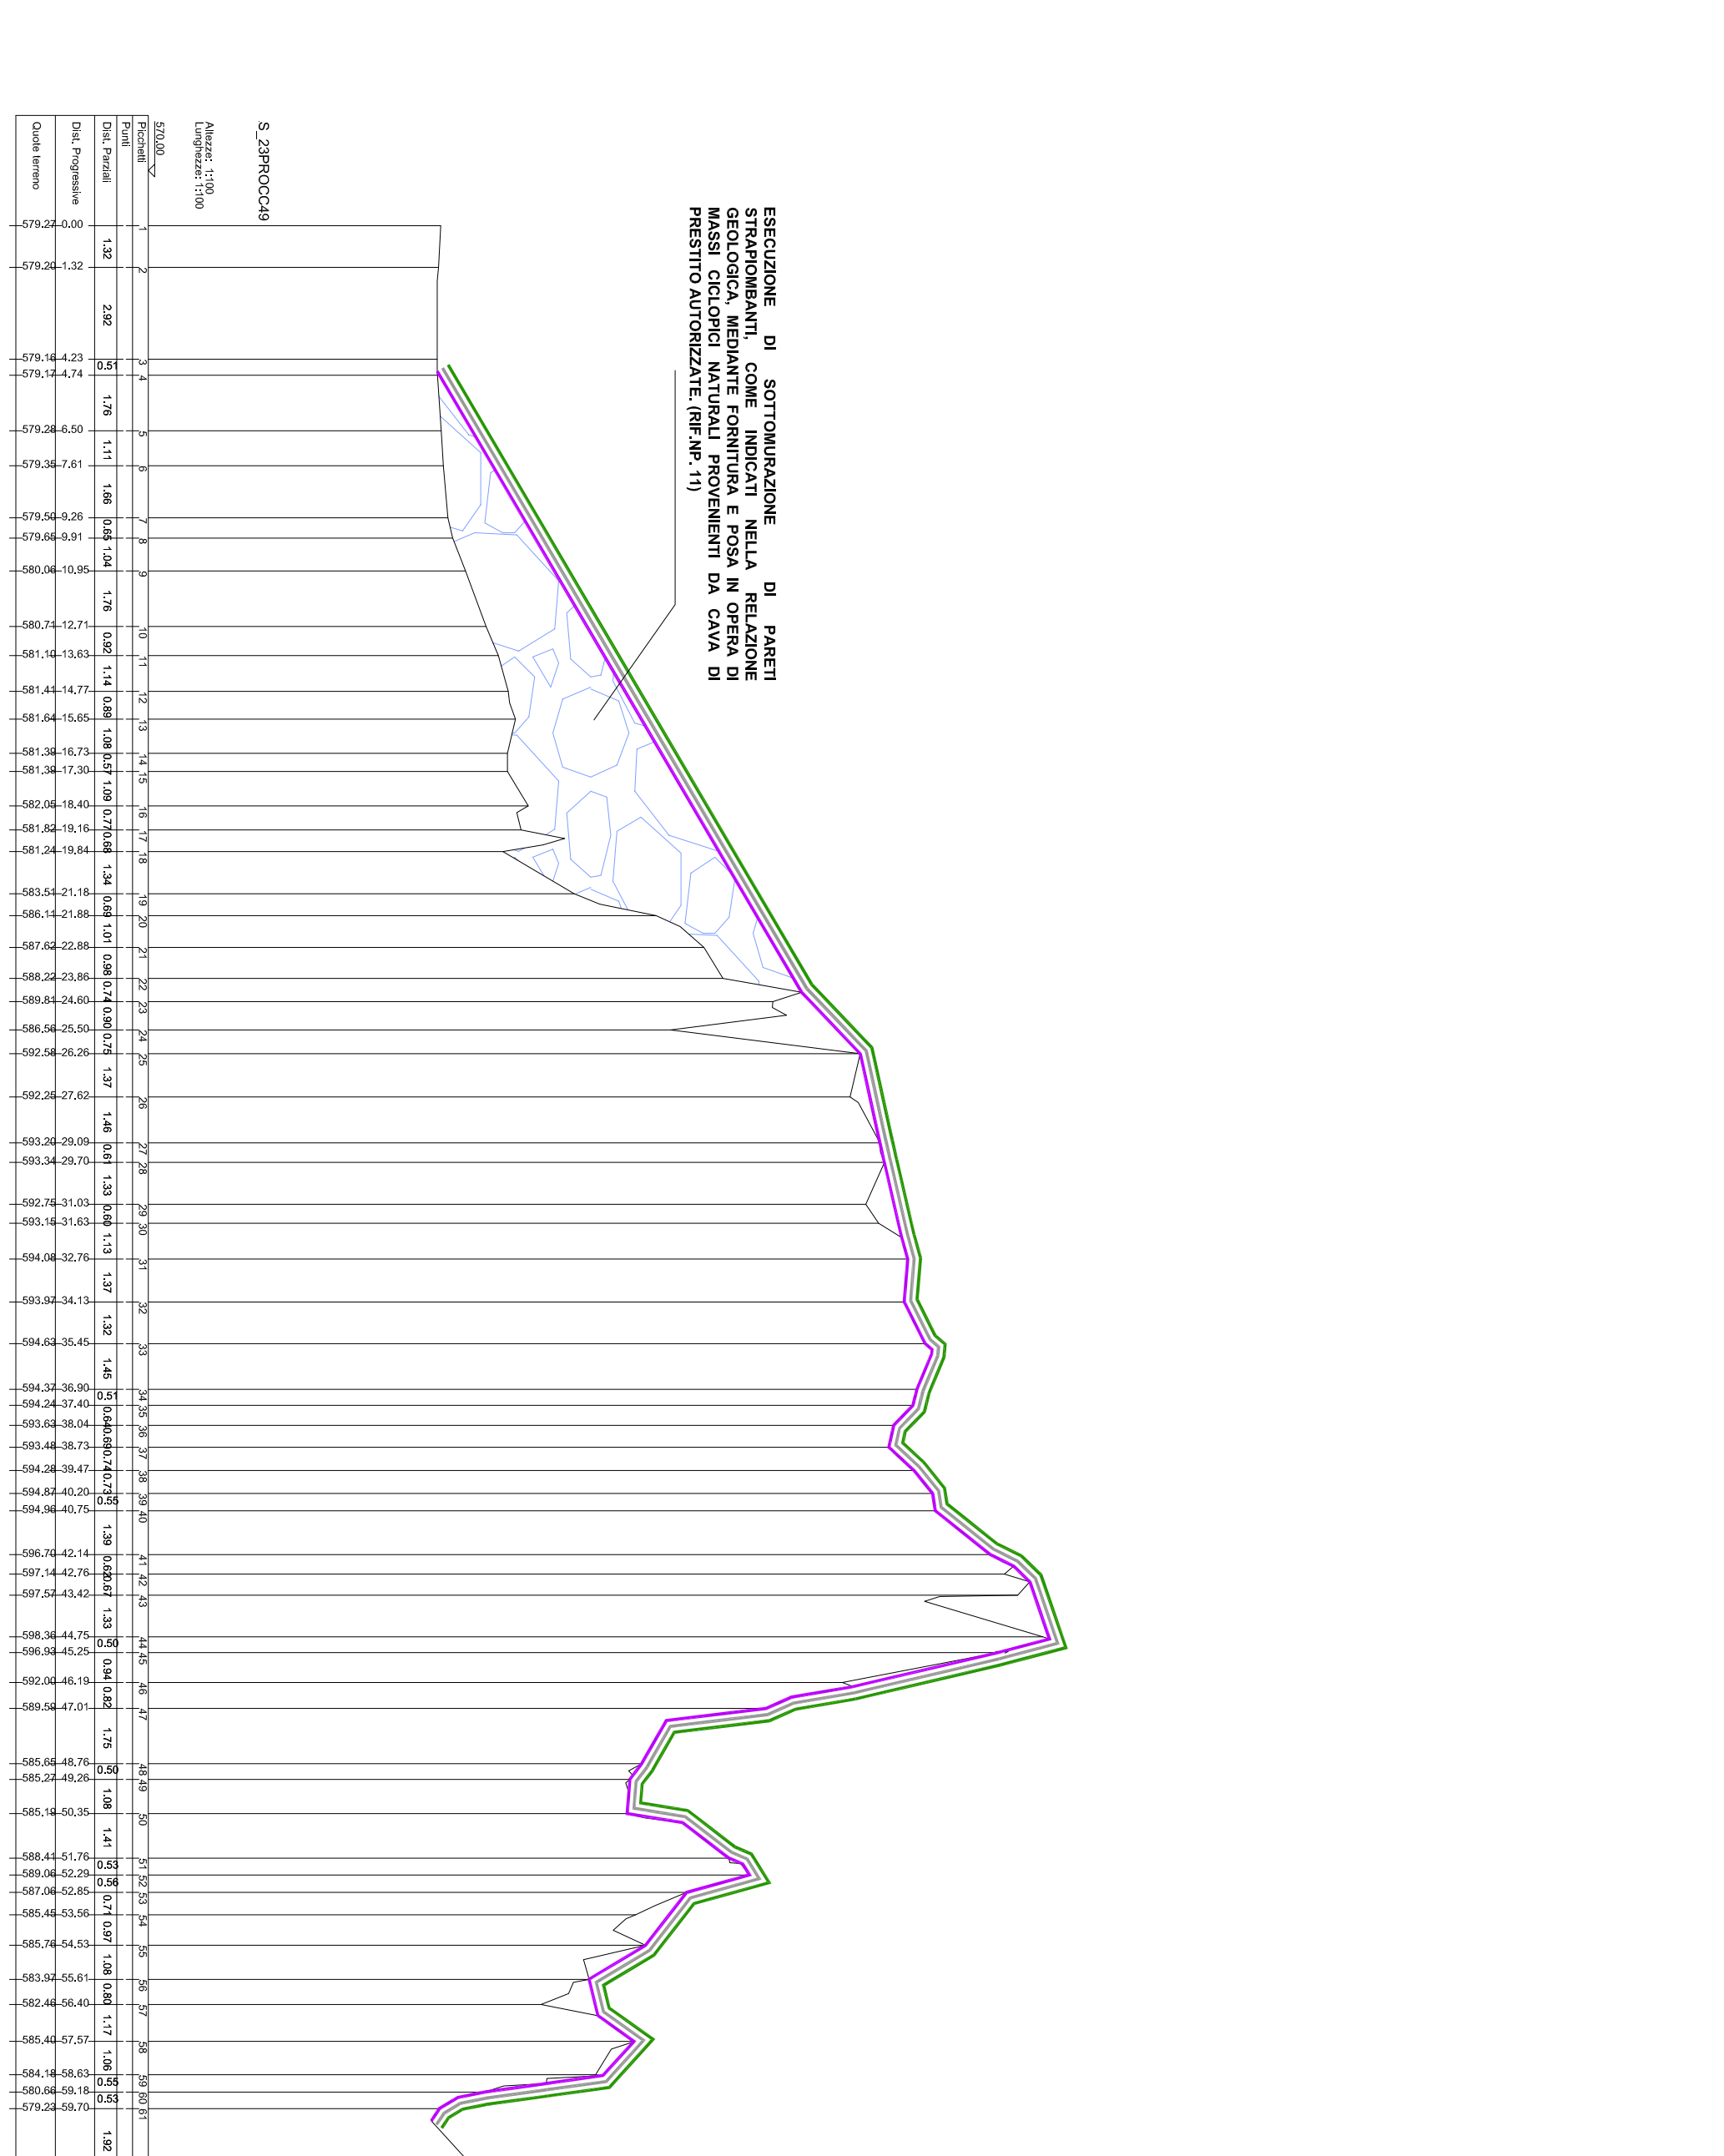
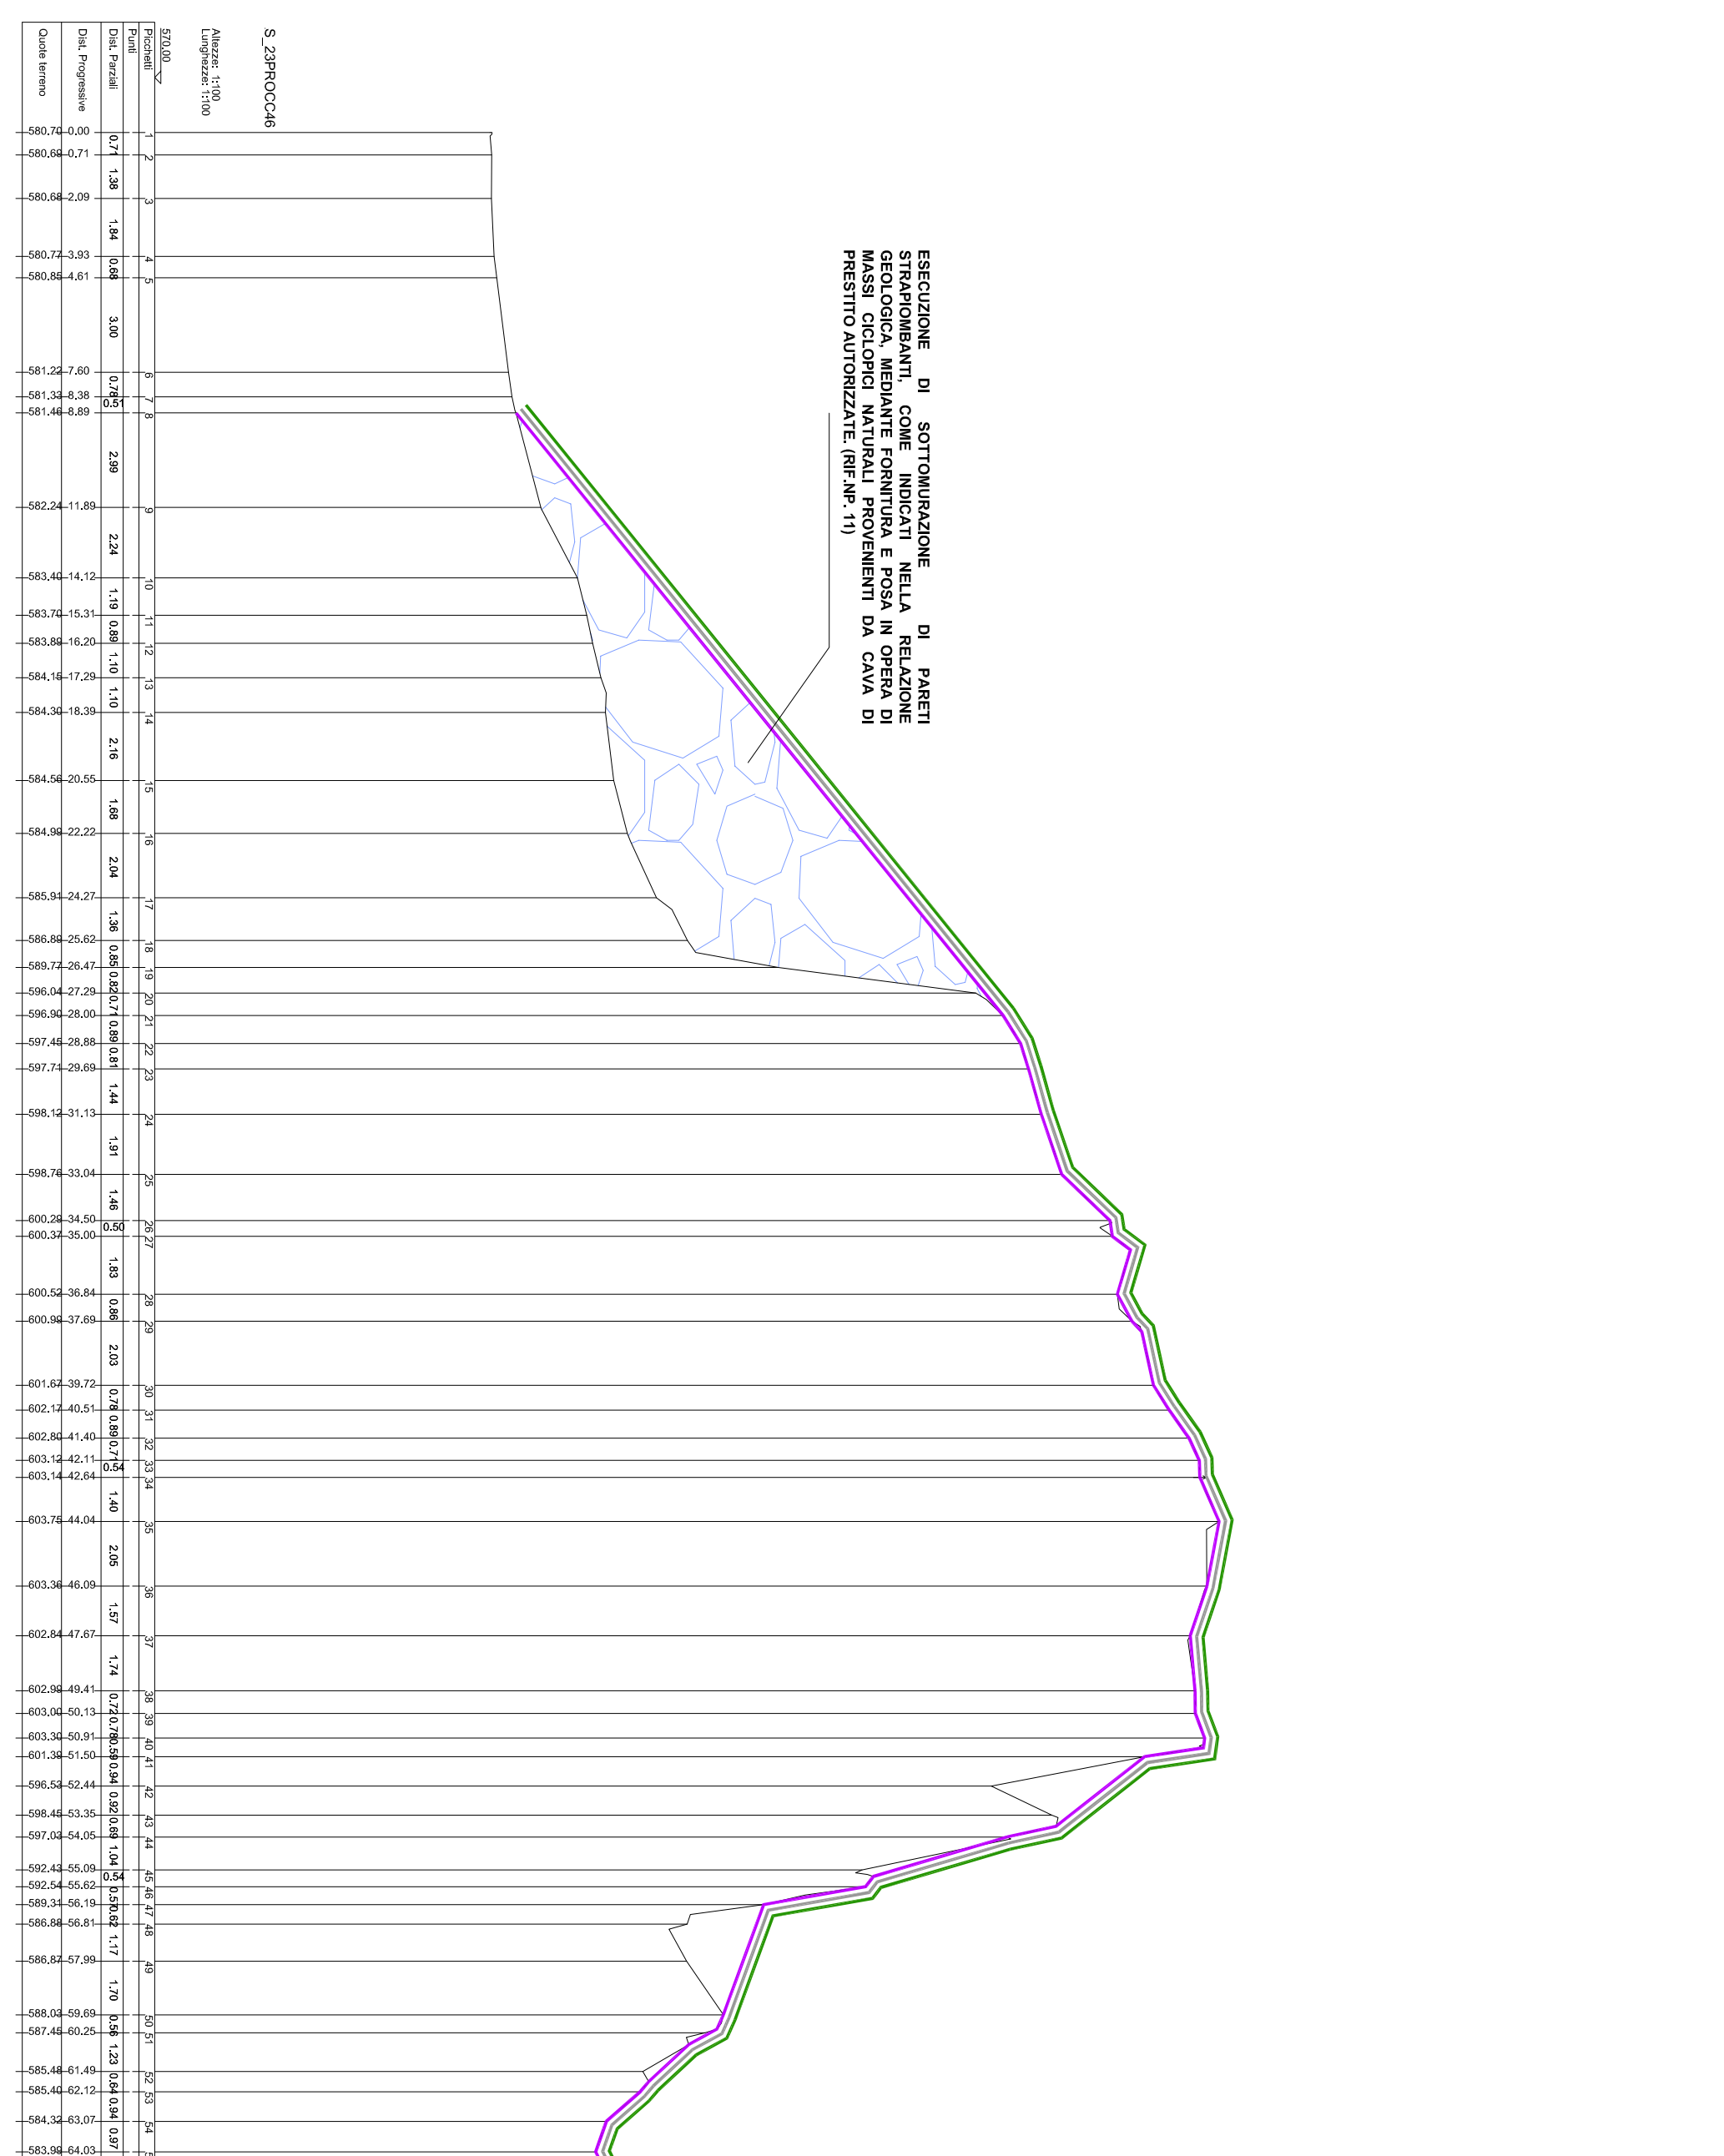
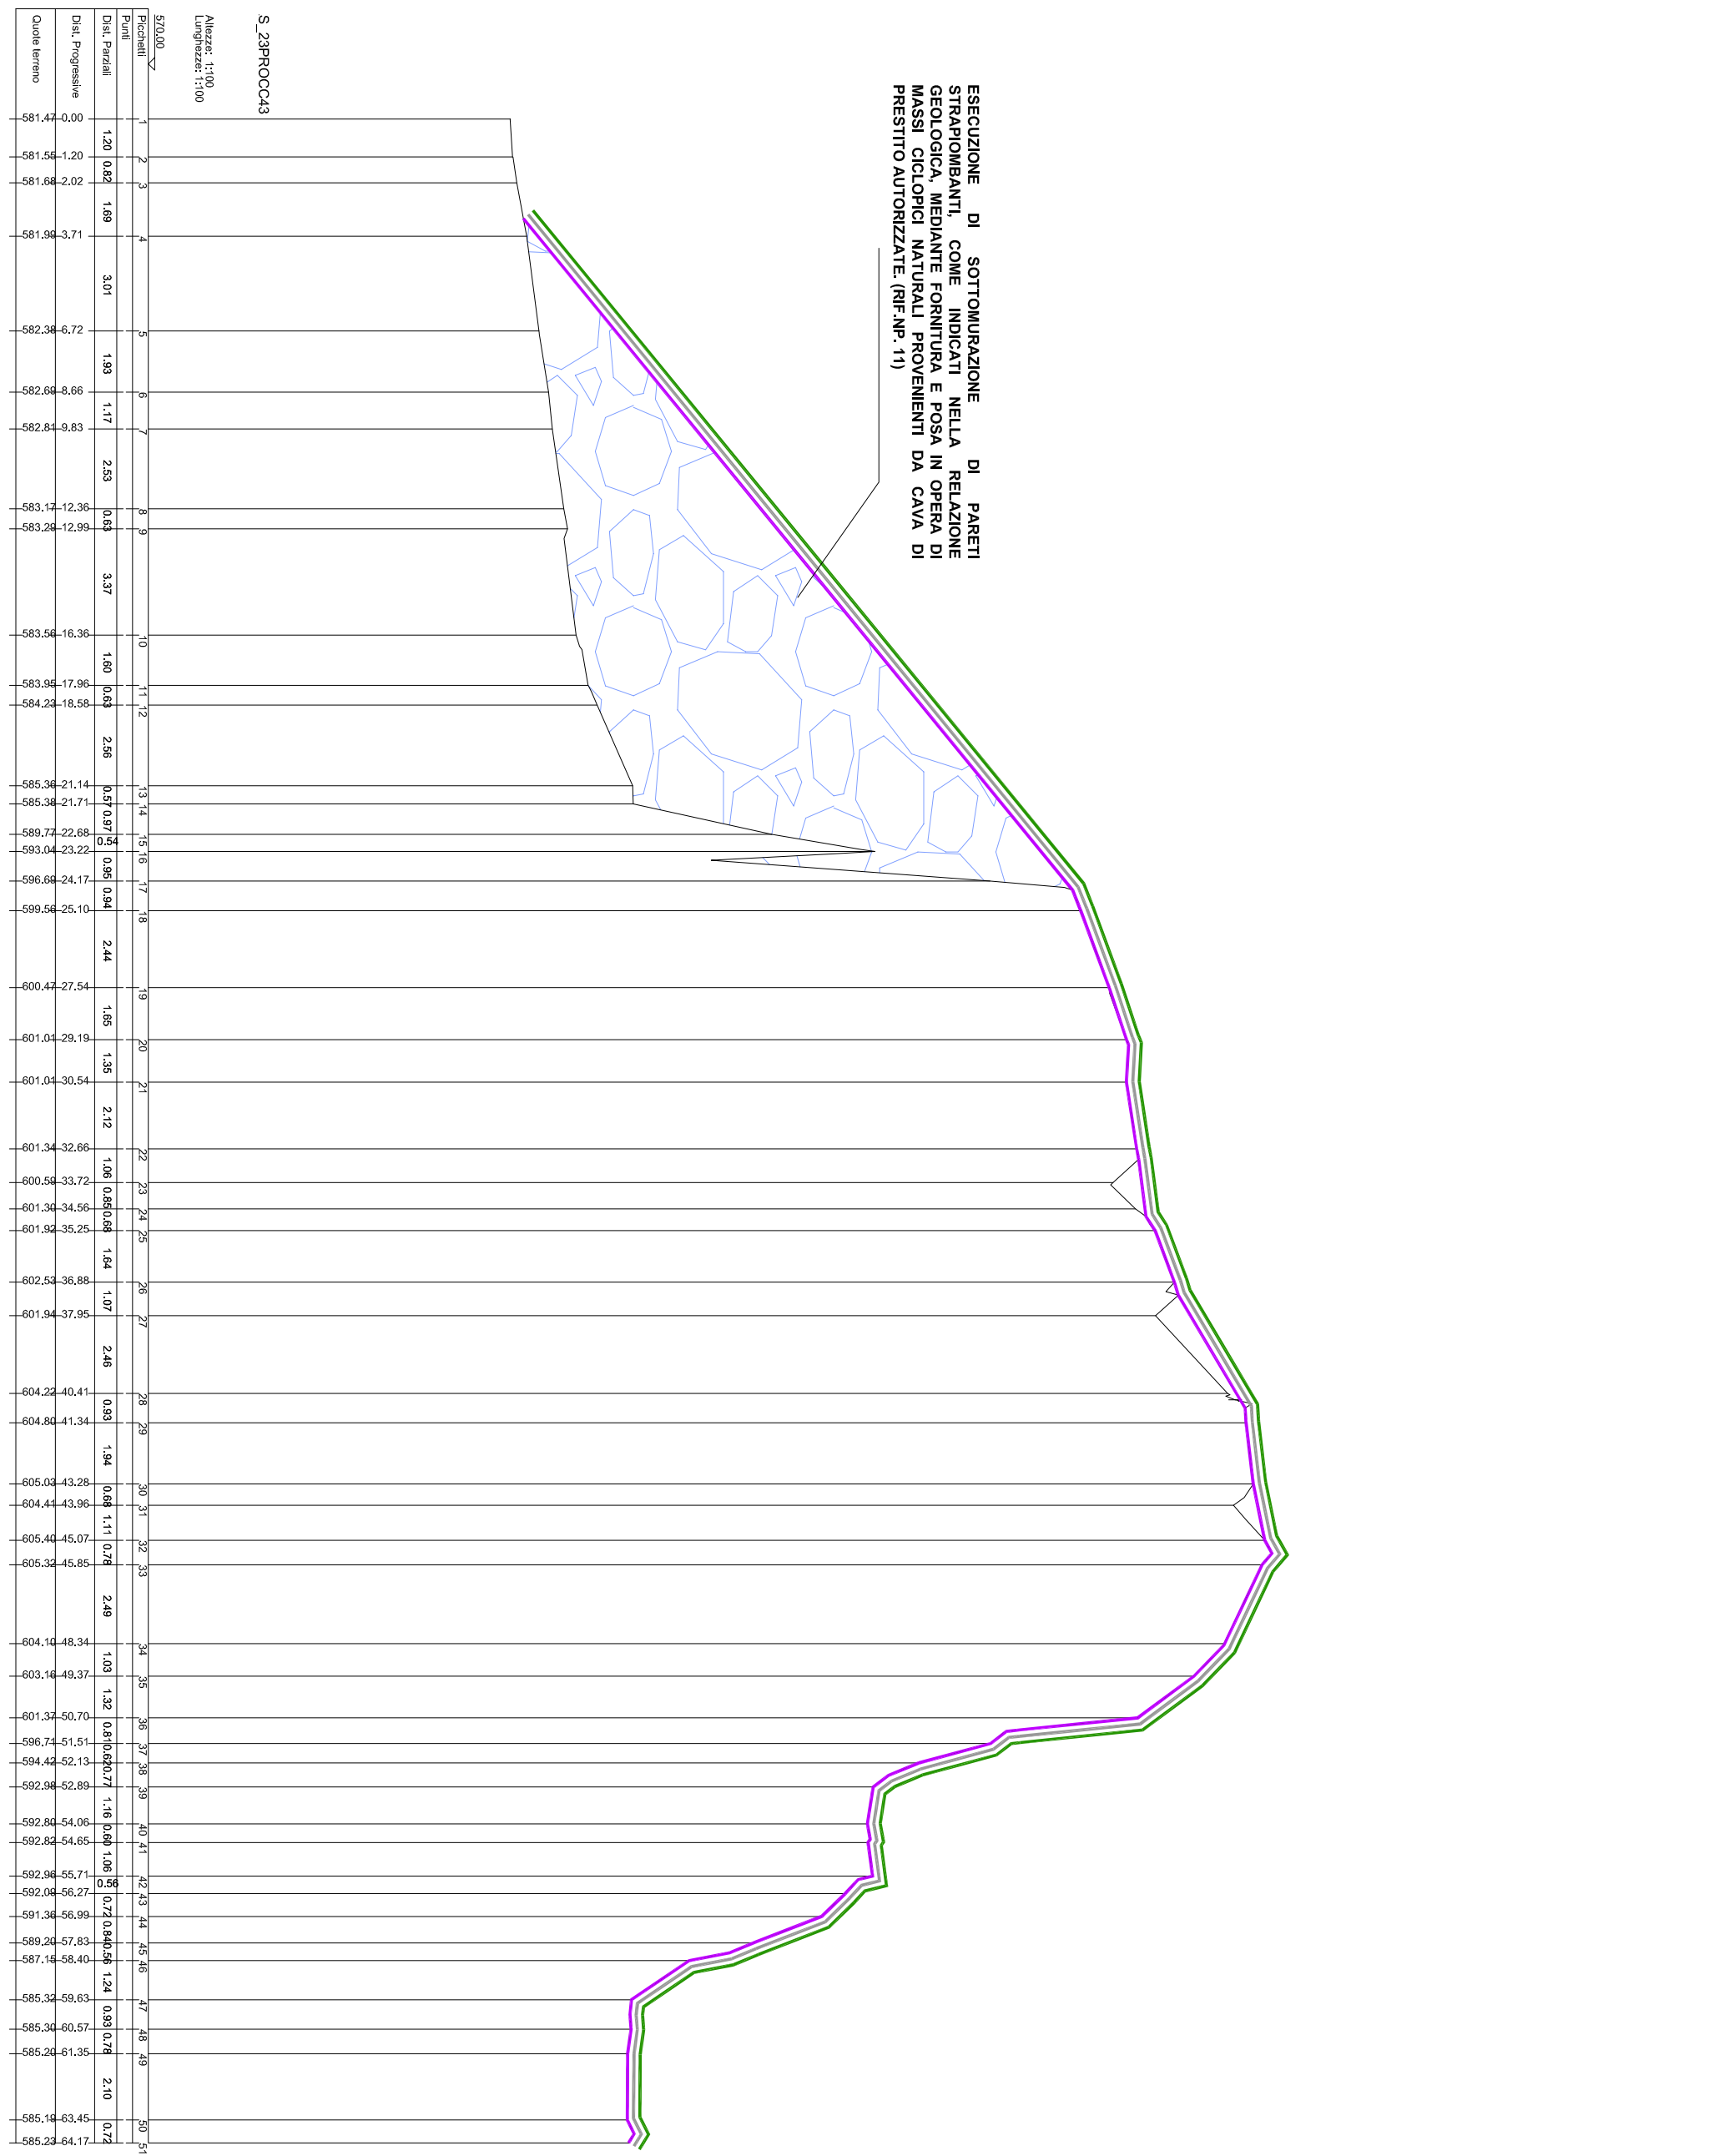
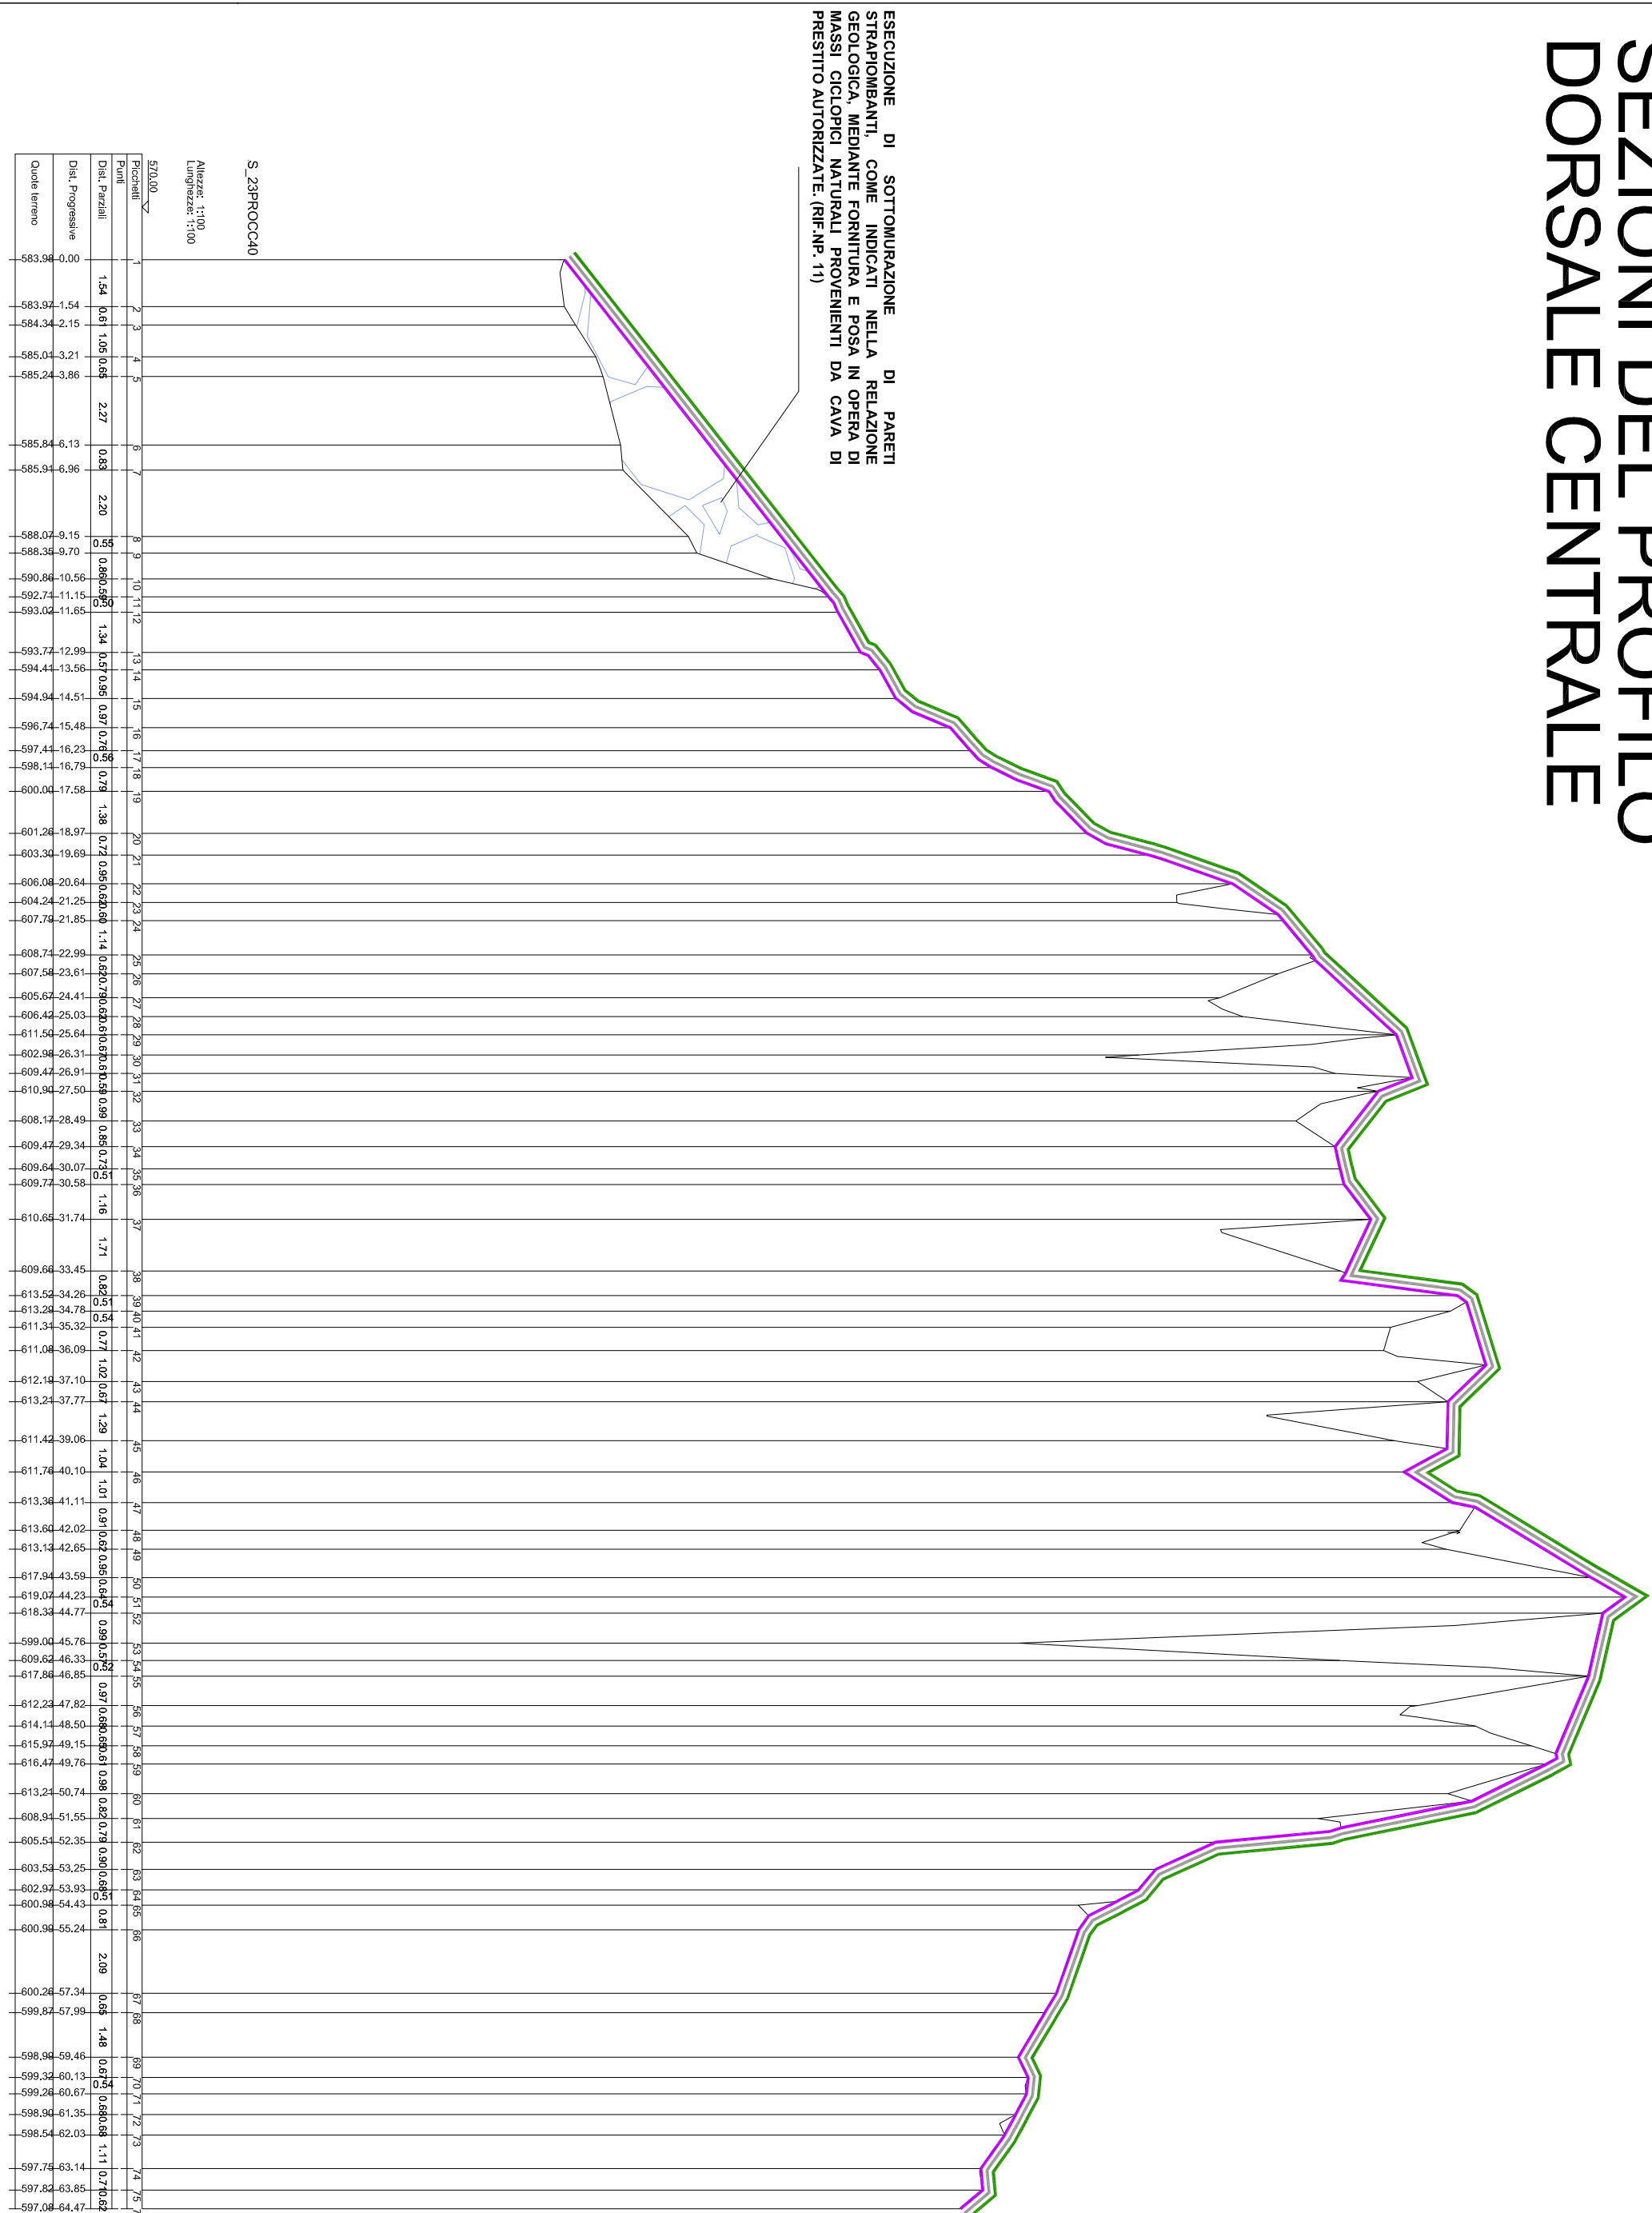


## SEZIONI DEL PROFILO DORSALE CENTRALE

[illegible]