


SEZIONE B-B

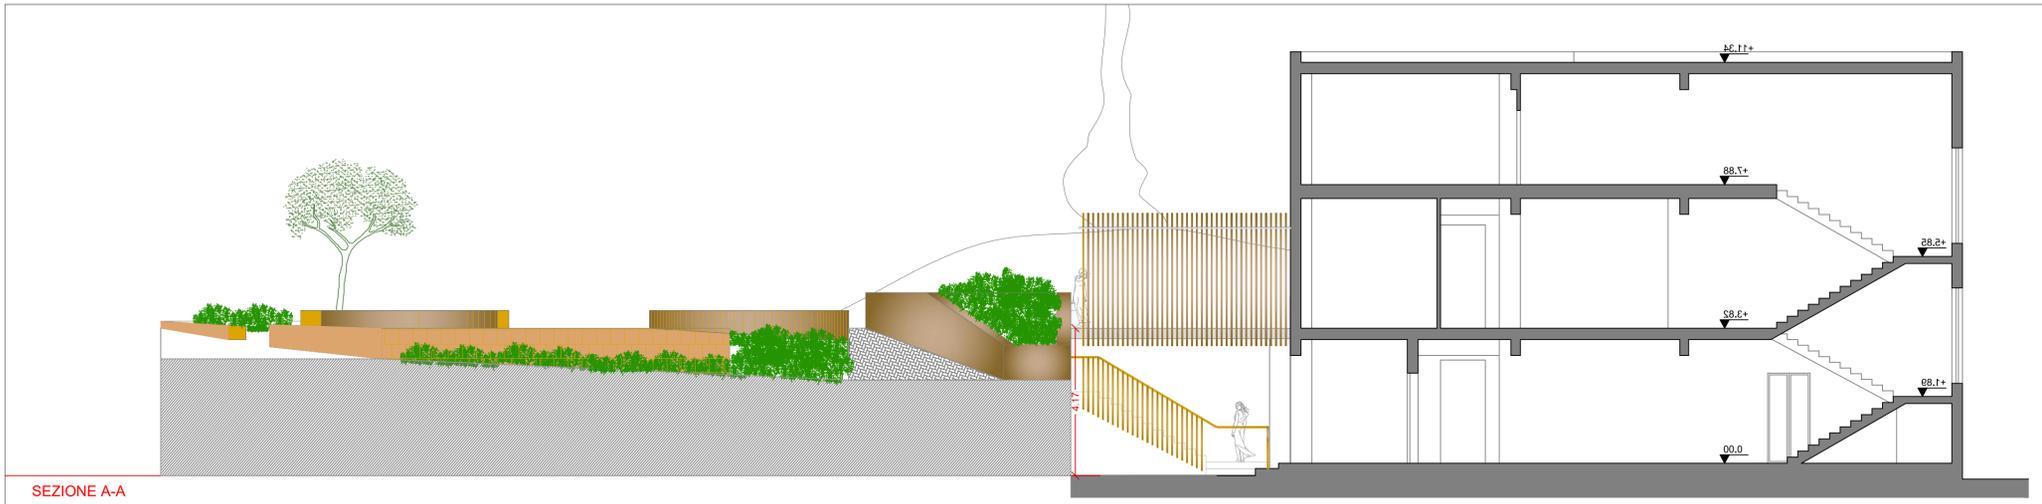

SEZIONE A-A

COMUNE DI SANTA ELISABETTA

Libero Consorzio Comunale di Agrigento

LAVORI DI RISTRUTTURAZIONE, PROMOZIONE DELL'ECOEFFICIENZA E RIDUZIONE DEI
 CONSUMI ENERGETICI DEL PALAZZO DI CITTA' DI SANTA ELISABETTA
 CIG 8499097CB5 - CUP C44H17001010005

Elaborato:

- Planimetria generale di progetto e sezioni
 ambientali

TAV.

AR8

SCALA

varie

Visti e approvazioni

I Progettisti: Raggruppamento Temporaneo di Professionisti
 G.P.T. Progetti s.r.l. (mandataria) ING. ANTONIO COVAIS (mandante)

PT PROGETTI
 Arch. Ing. Pietro Tabbuso
 Arch. Giorgia Palizzolo

Ing. Antonio Covais

DATA: ottobre 2021