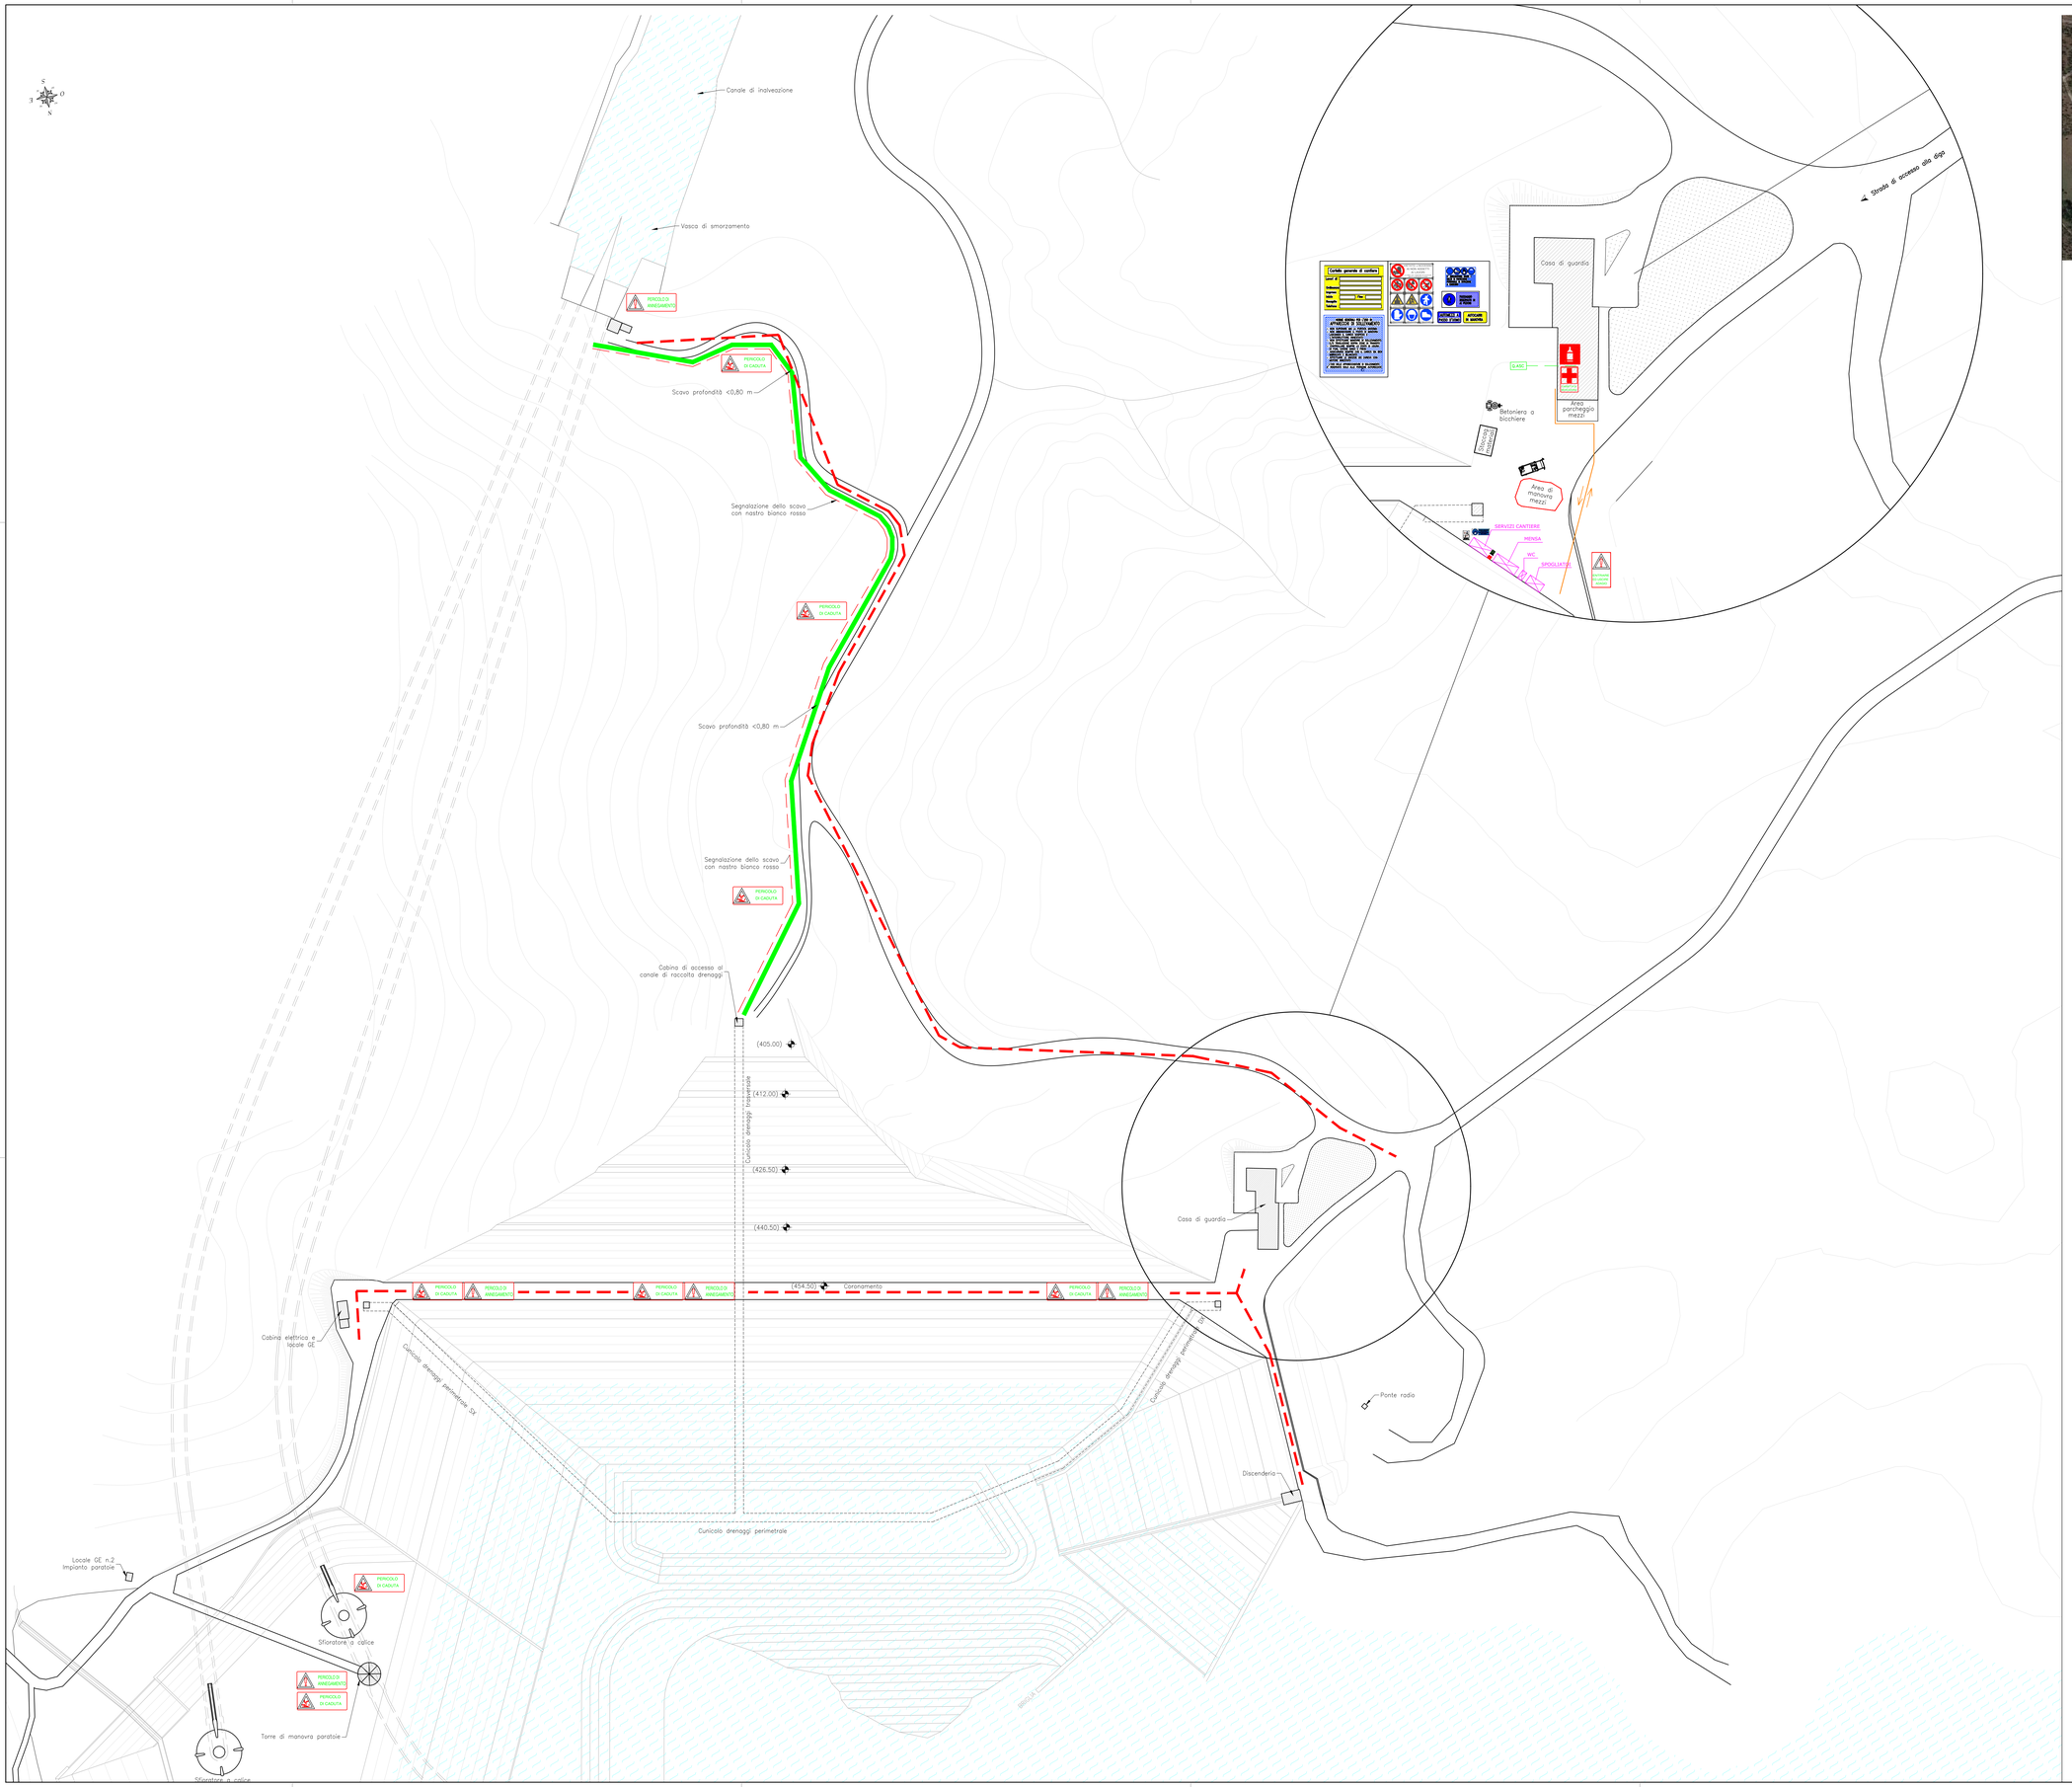
Canale di inalveazione
Vasca di smorzamento
PERICOLO AVVEGAMENTO
PERICOLO DI CADUTA
Scavo profondità <0,80 m
Segnalazione dello scavo con nastro bianco rosso
Cabina di accesso al canale di raccolta drenaggi
(405.00)
(412.00)
(426.50)
(440.50)
Cunicolo drenaggi trasversale
(454.50)
Coronamento
Cabina elettrica e locale GE
Cunicolo drenaggi perimetrale SX
Cunicolo drenaggi perimetrale DX
Cunicolo drenaggi perimetrale
Casa di guardia
Ponte radio
Discenderia
Locale GE n.2 Impianto paratoie
Sfioratore a calice
Torre di manovra paratoie
Sfioratore a calice
Strada di accesso alla diga
Casa di guardia
Q.ASC
Area parcheggio mezzi
Betoniera a bicchiere
Area di manovra mezzi
SERVIZI CANTIERE
MENSA
WC
SPOGLIATOI
Cartelli generali di cantiere
Cartelli di divieto
Cartelli di obbligo
Cartelli di avviso
NOTA BENE: CON SEGNALE DI TIPO DI APPARECCHI DI SOLLEVAMENTO
NOTA BENE: CON SEGNALE DI TIPO DI ATTREZZATURE DI LAVOR