CITTA' DI TERMINI IMERESE

PROVINCIA DI PALERMO

URBANIZZAZIONE DELLA FASCIA A MARE DEL CENTRO STORICO:
PROGETTAZIONE DELLA STRADA DI COLLEGAMENTO PORTO - SS. 113

PROGETTO ESECUTIVO

Heliopolis engineering
Galleria Passarella, 1 20122 Milano - Italy
tel. +39 02 37905900
Via Brennero, 56 38121 Trento - Italy
tel. +39 0461 1732700
fax. +39 0461 1732799
www.heliopolis.eu
info@heliopolis.eu
c.fiscale, p.iva e R.I. Milano 08345510963
CAPOGRUPPO MANDATARIA

ORDINE DEGLI INGEGNERI DELLA PROV. DI TRENTO
dott. ing. ERINO BOMBARDELLI
ISCRIZIONE ALBO N. 1098

SGI Studio Galli Ingegneria S.p.A.
SEDE: Padova - 35030 Sarmeola di Rubano - Via della Provvidenza, 13 - tel. +39 049 8976844 - fax +39 049 8976784
FILIALE: Belluno 32100 - Via degli Agricoltori, 13 - tel. +39 0437 355411 - fax +39 0437 355412
UFFICI IN ITALIA: Milano - Napoli - Ancona - Sassari
UFFICIO ALL'ESTERO: Pechino (Cina) - Cairo (Egitto) - Podgorica (Montenegro) - Sulaymaniya (Iraq)
www.sgi-spa.it - info@sgi-spa.it
MANDANTE

ORDINE DEGLI INGEGNERI DELLA PROVINCIA DI NAPOLI
ING. ALBERTO GALLI N. 2379

Dott. Ing. Fiorella Scalia
STUDIO TECNICO
PIAZZA S. ANTONIO N.16
90018 TERMINI IMERESE (PA)
TEL. 091 8115583 FAX 091 8110748
E-Mail: fiorella.scalia@tin.it
P. IVA 04315120626
MANDANTE

ORDINE DEGLI INGEGNERI PROV. DI PALERMO
Dott. Ing. FIORELLA SCALIA

Dott. Ing. Filippo Carcara
STUDIO TECNICO
VIA SAFFO 2b
90151 PALERMO
TEL. 392 9920063 E-Mail filicar@libero.it
P.IVA 0052316810
MANDANTE

ORDINE DEGLI INGEGNERI DELLA PROVINCIA DI PALERMO
Dott. Ing. Filippo Carcara

Dott. Geol. Giuseppe Franzò
STUDIO
90010 ISNELLO (PA) c.da PONTICELLO
TEL./FAX 0921 662849 E-Mail peppefranzo@libero.it
P.IVA 0294816021
MANDANTE

ORDINE DEI GEOLOGI DELLA SICILIA
Dott. Giuseppe Franzò N. 370

DATA: MAGGIO 2021

1:2000

N.ro allegato 1.2.3.2

TAVOLA:

RETE FOGNARIA ACQUE METEORICHE
COROGRAFIA DEI BACINI – SCHEMA DELLA RETE

REV.	DISEGNATO	CONTROLLATO	APPROVATO	AUTORIZZATO	DESCRIZIONE REVISIONE	DATA
0	R.SCIMMICA	S.TRABUCCHI	F. GALLI		1° EMISSIONE	22.10.2015

LEGENDA
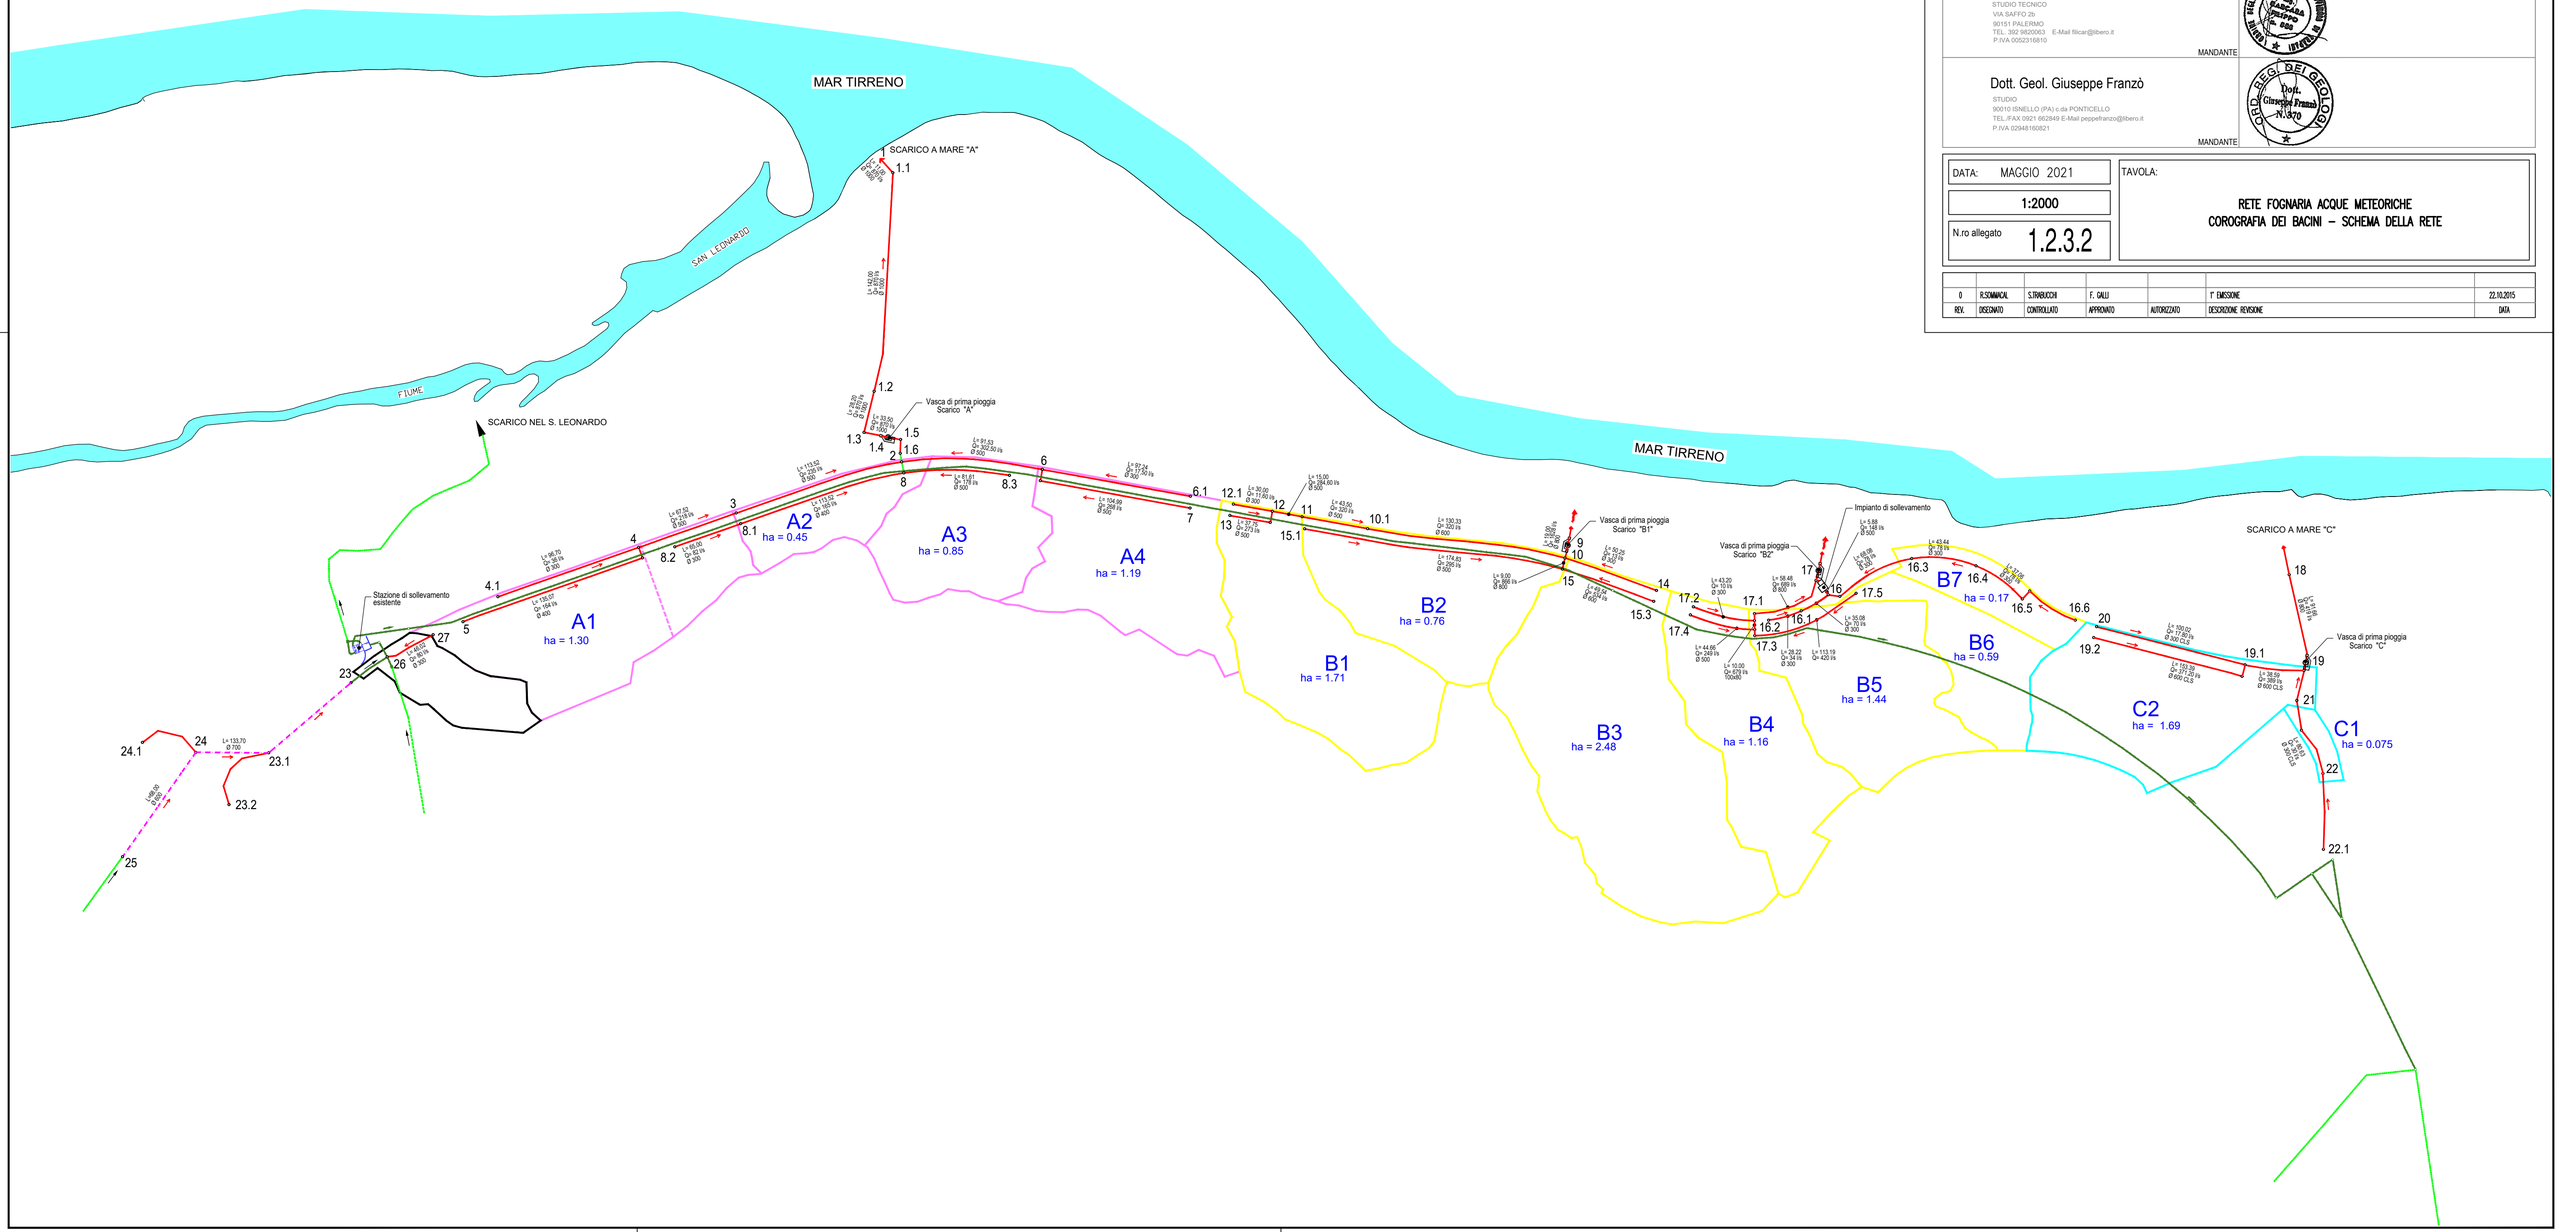
- CONFINE DEL BACINO A
- CONFINE DEL BACINO B
- CONFINE DEL BACINO C
- L= 175,37 — LUNGHEZZA COLLETTORE
- Q= 320 l/s — PORTATA l/s
- Ø 500 — DIAMETRO DELLE CONDOTTE
- 15 — PUNTI DI RIFERIMENTO AI PROFILI E ALLA PLANIMETRIA DI PROGETTO
- B3 — NOME DI RIFERIMENTO DEL BACINO
- ha = 2.48 — AREA SOTTESA AL COLLETTORE
- CONDOTTE IN PROGETTO
- CONDOTTE ESISTENTI
- CONDOTTE DA SOSTITUIRE