

KPLAN

LEGENDA

- AREA VP1-2
- LIMITE AREA DI INTERVENTO

EMISSIONE	DATA	MODIFICHE
B	2018.06.15	PRIMA EMISSIONE

COMUNE DI CATANIA

Completamento del Piano di Risanamento del Rione S. Berillo

Convenzione urbanistica del 16/11/2012 tra Comune di Catania e Istica s.p.a. - C.E.Co.S. s.r.l. - Risanamento San Berillo s.r.l.


OPERE DI URBANIZZAZIONE PRIMARIA - PARCHEGGI PUBBLICI INTERRATI CON SOVRASTANTE E ATTIGUA AREA A VERDE ATTREZZATO Vp1-Vp2

PROGETTO ESECUTIVO

PROFILI RETE DI REGIMENTAZIONE E SMALTIMENTO ACQUE
PIOVANE VERDE ATTREZZATO

Tav: P08/f

Scala: varie

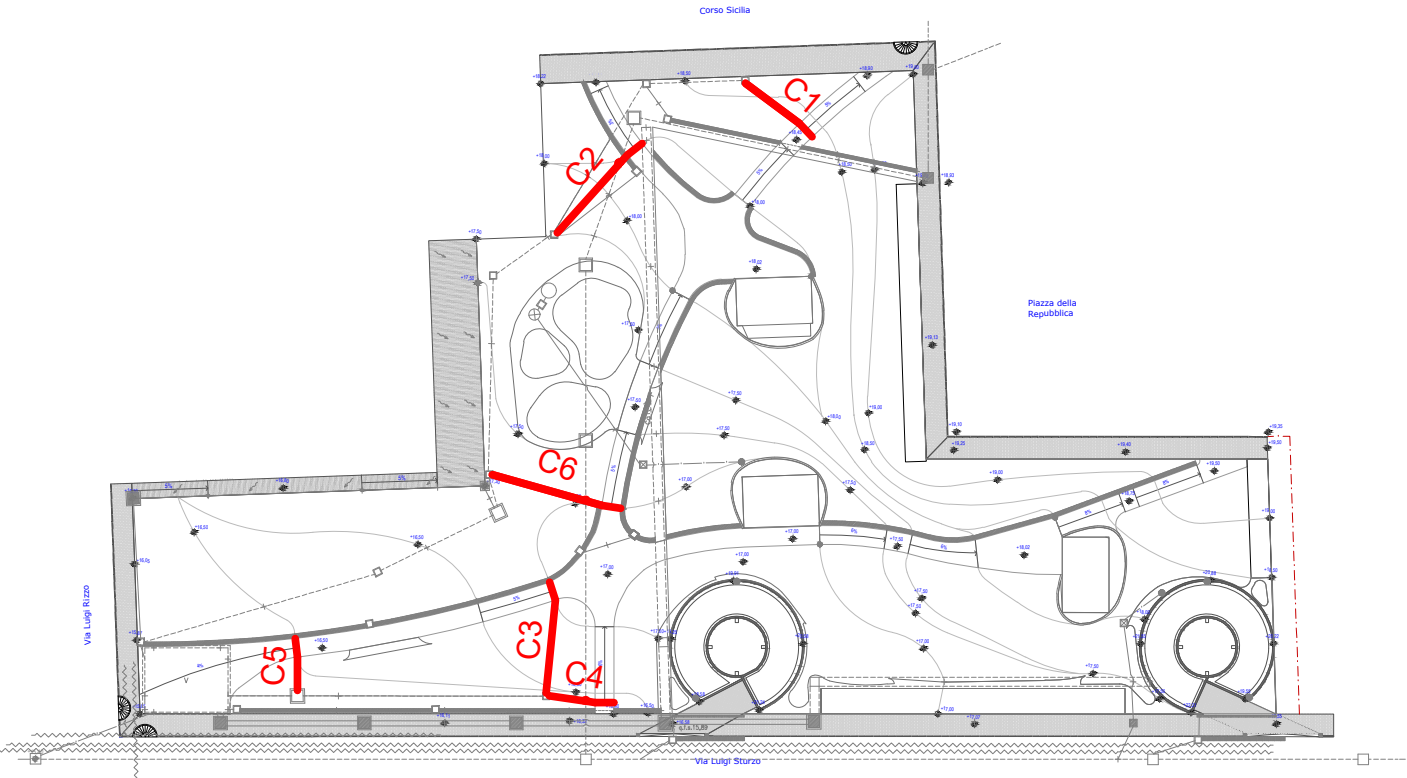

TUBAZIONI DI COLLEGAMENTO CANALETTE DI DRENAGGIO - POZZETTI