




C - POZZO ASSORBENTE

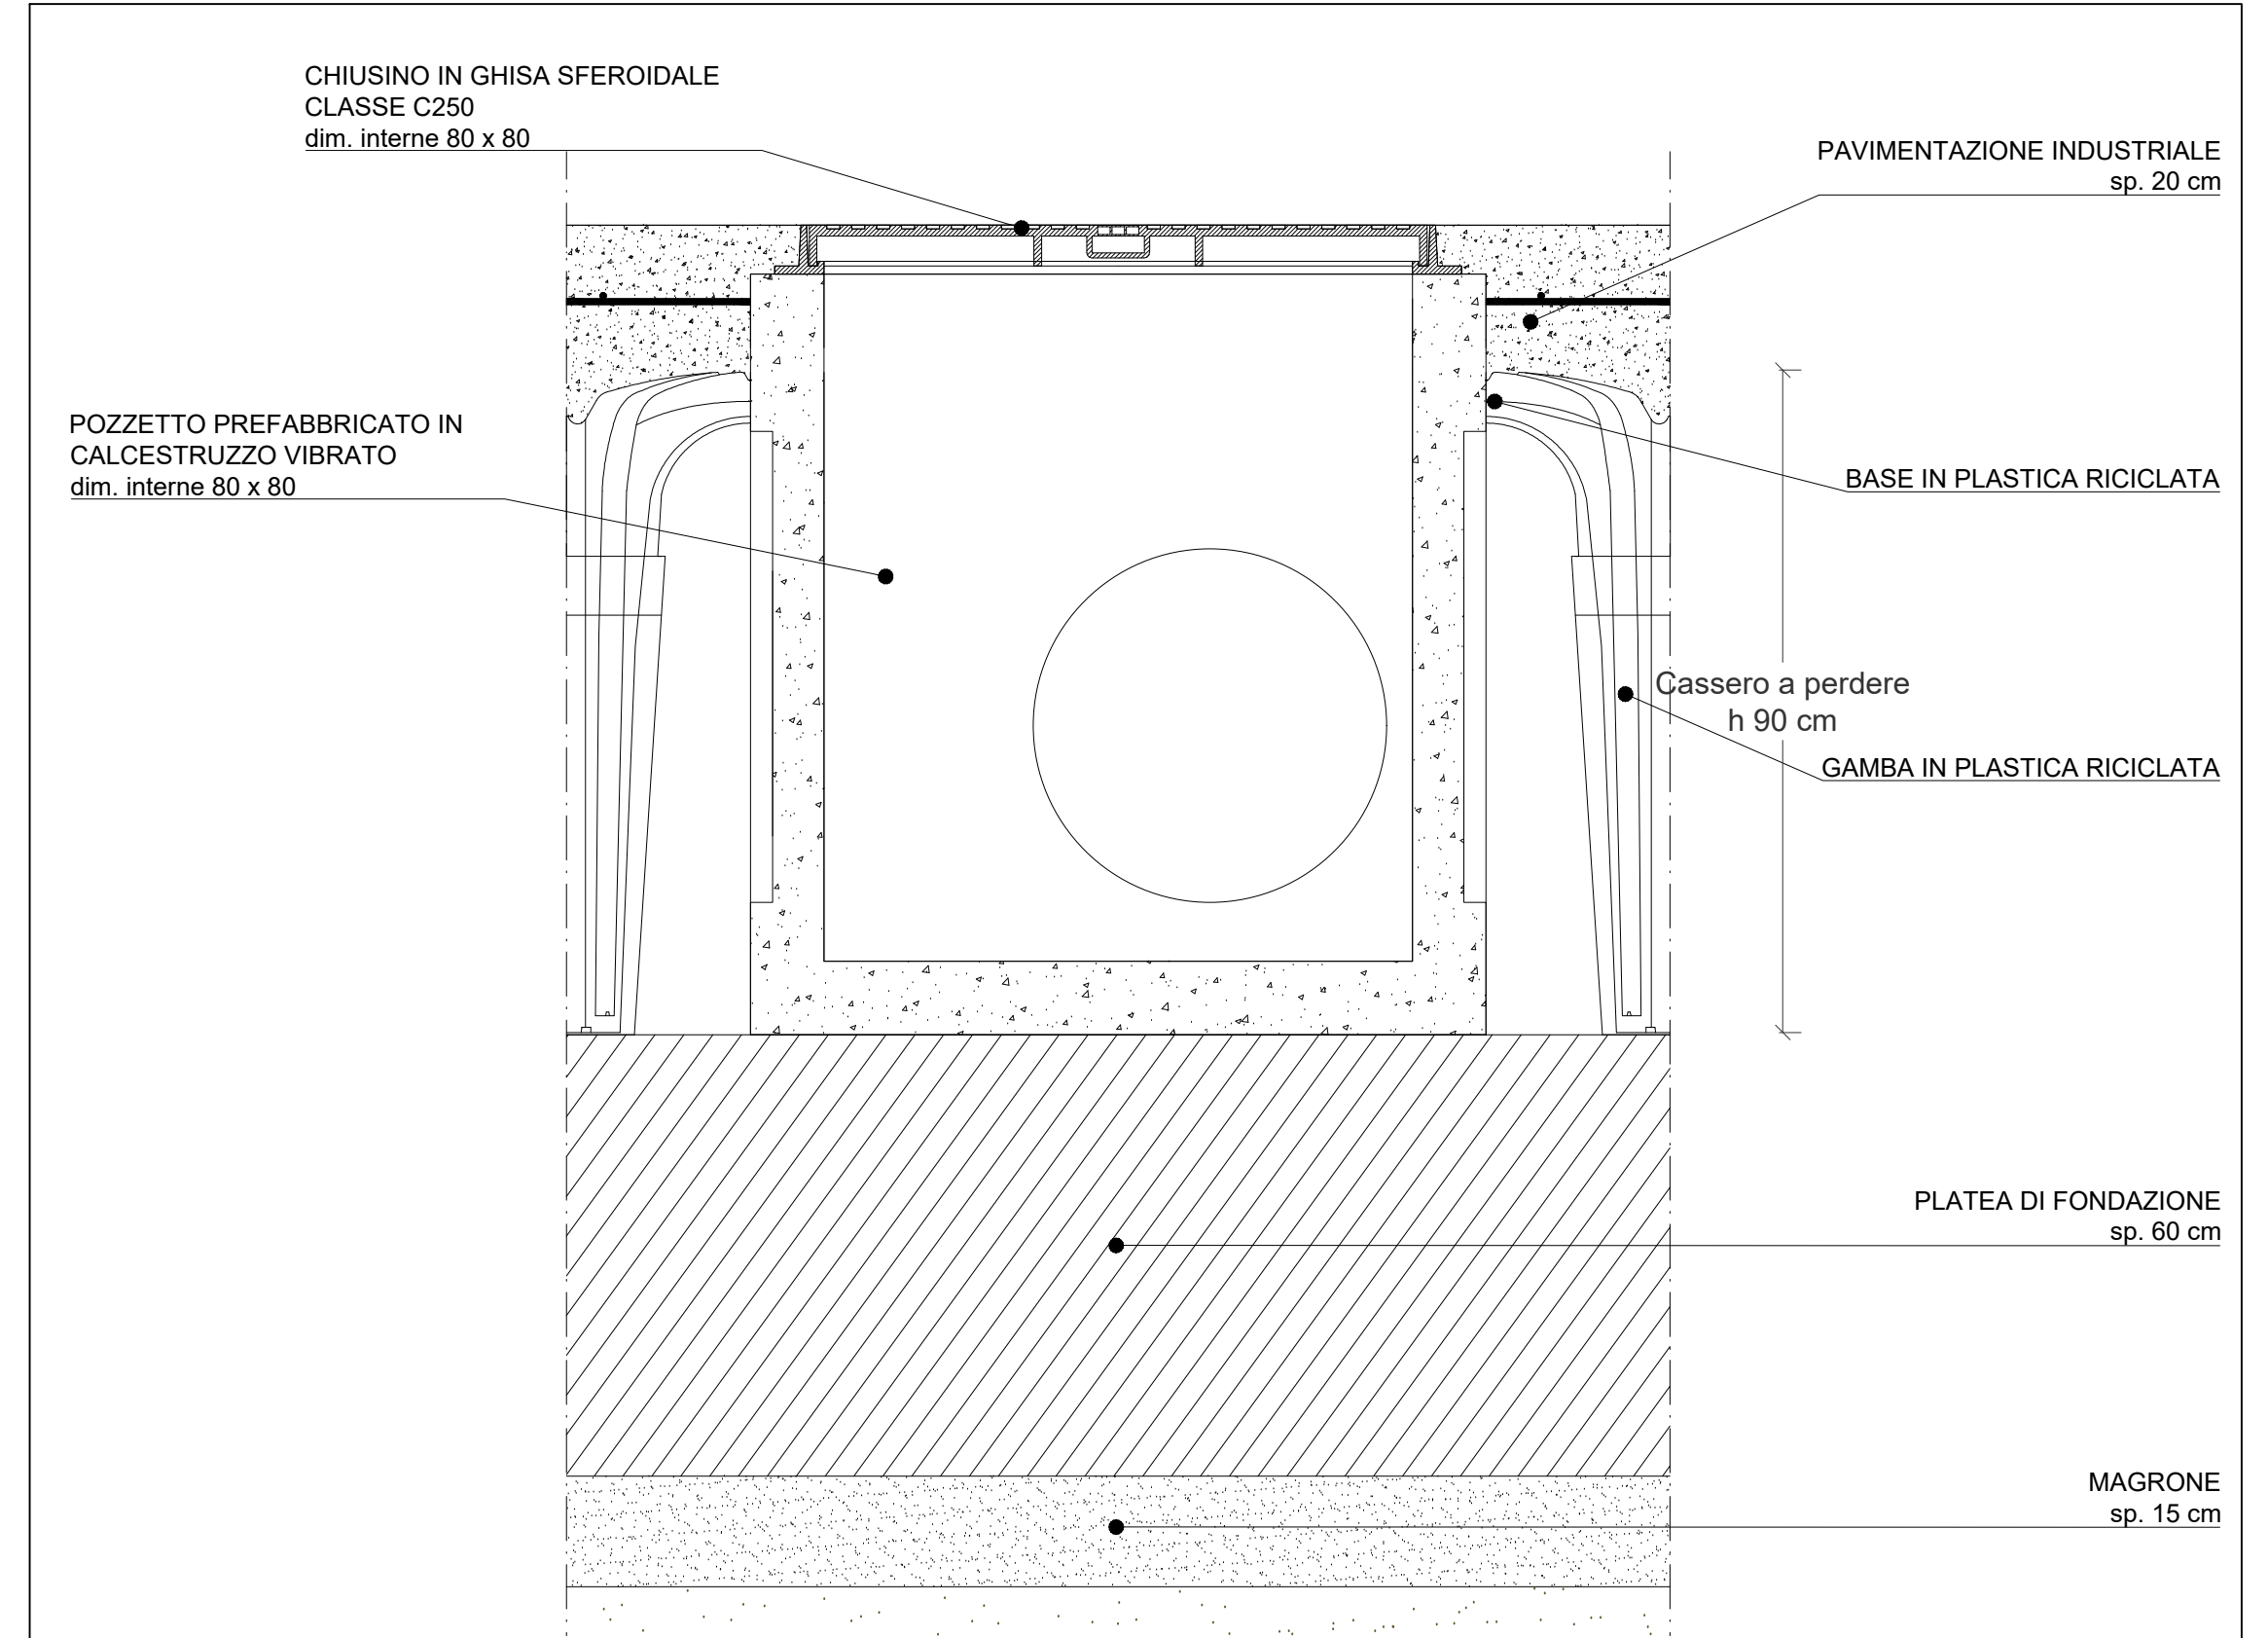


D - SCHEMA DI POSA POZZETTO PREFABBRICATO IN CLS VIBRATO 80x80 CM E SOVRASTANTE CHIUSINO IN GHISA SFEROIDALE - LIVELLO -3 (CORSIE)

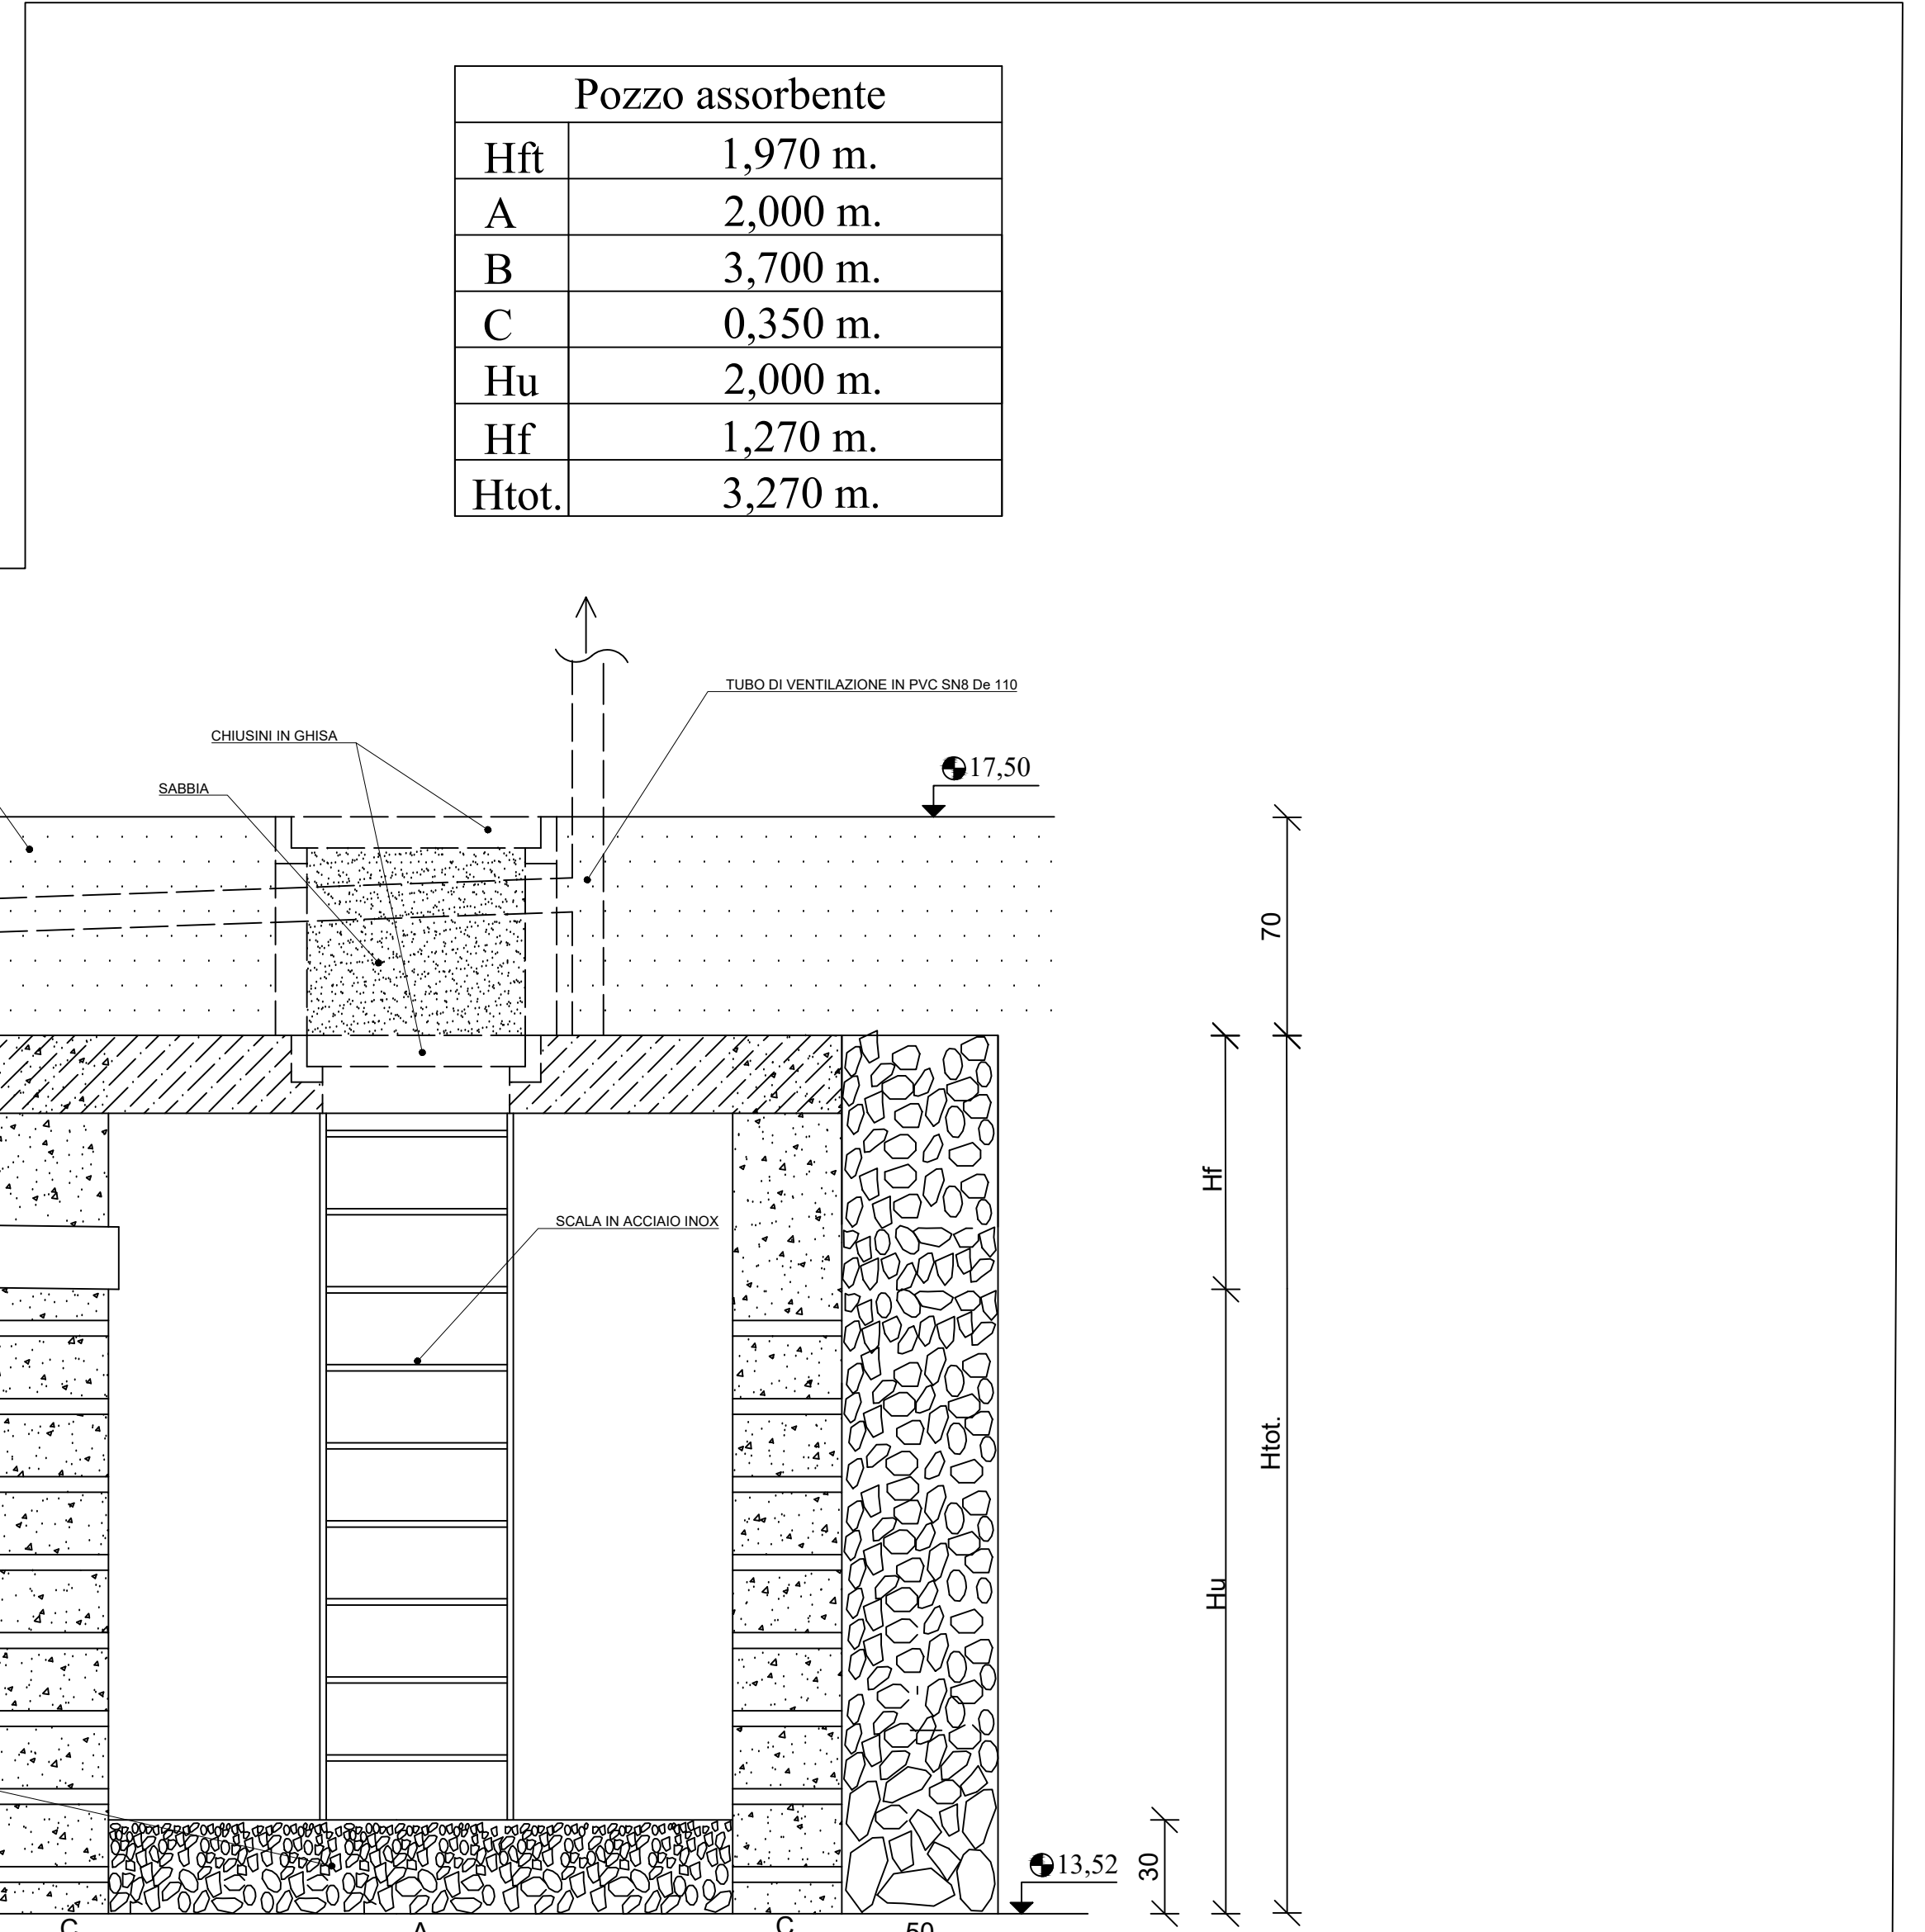


E - SCHEMA DI POSA POZZETTO PREFABBRICATO IN CLS VIBRATO 80x80 CM E SOVRASTANTE CHIUSINO IN GHISA SFEROIDALE - LIVELLO -3 (INTERCAPEDINE SHUNT)

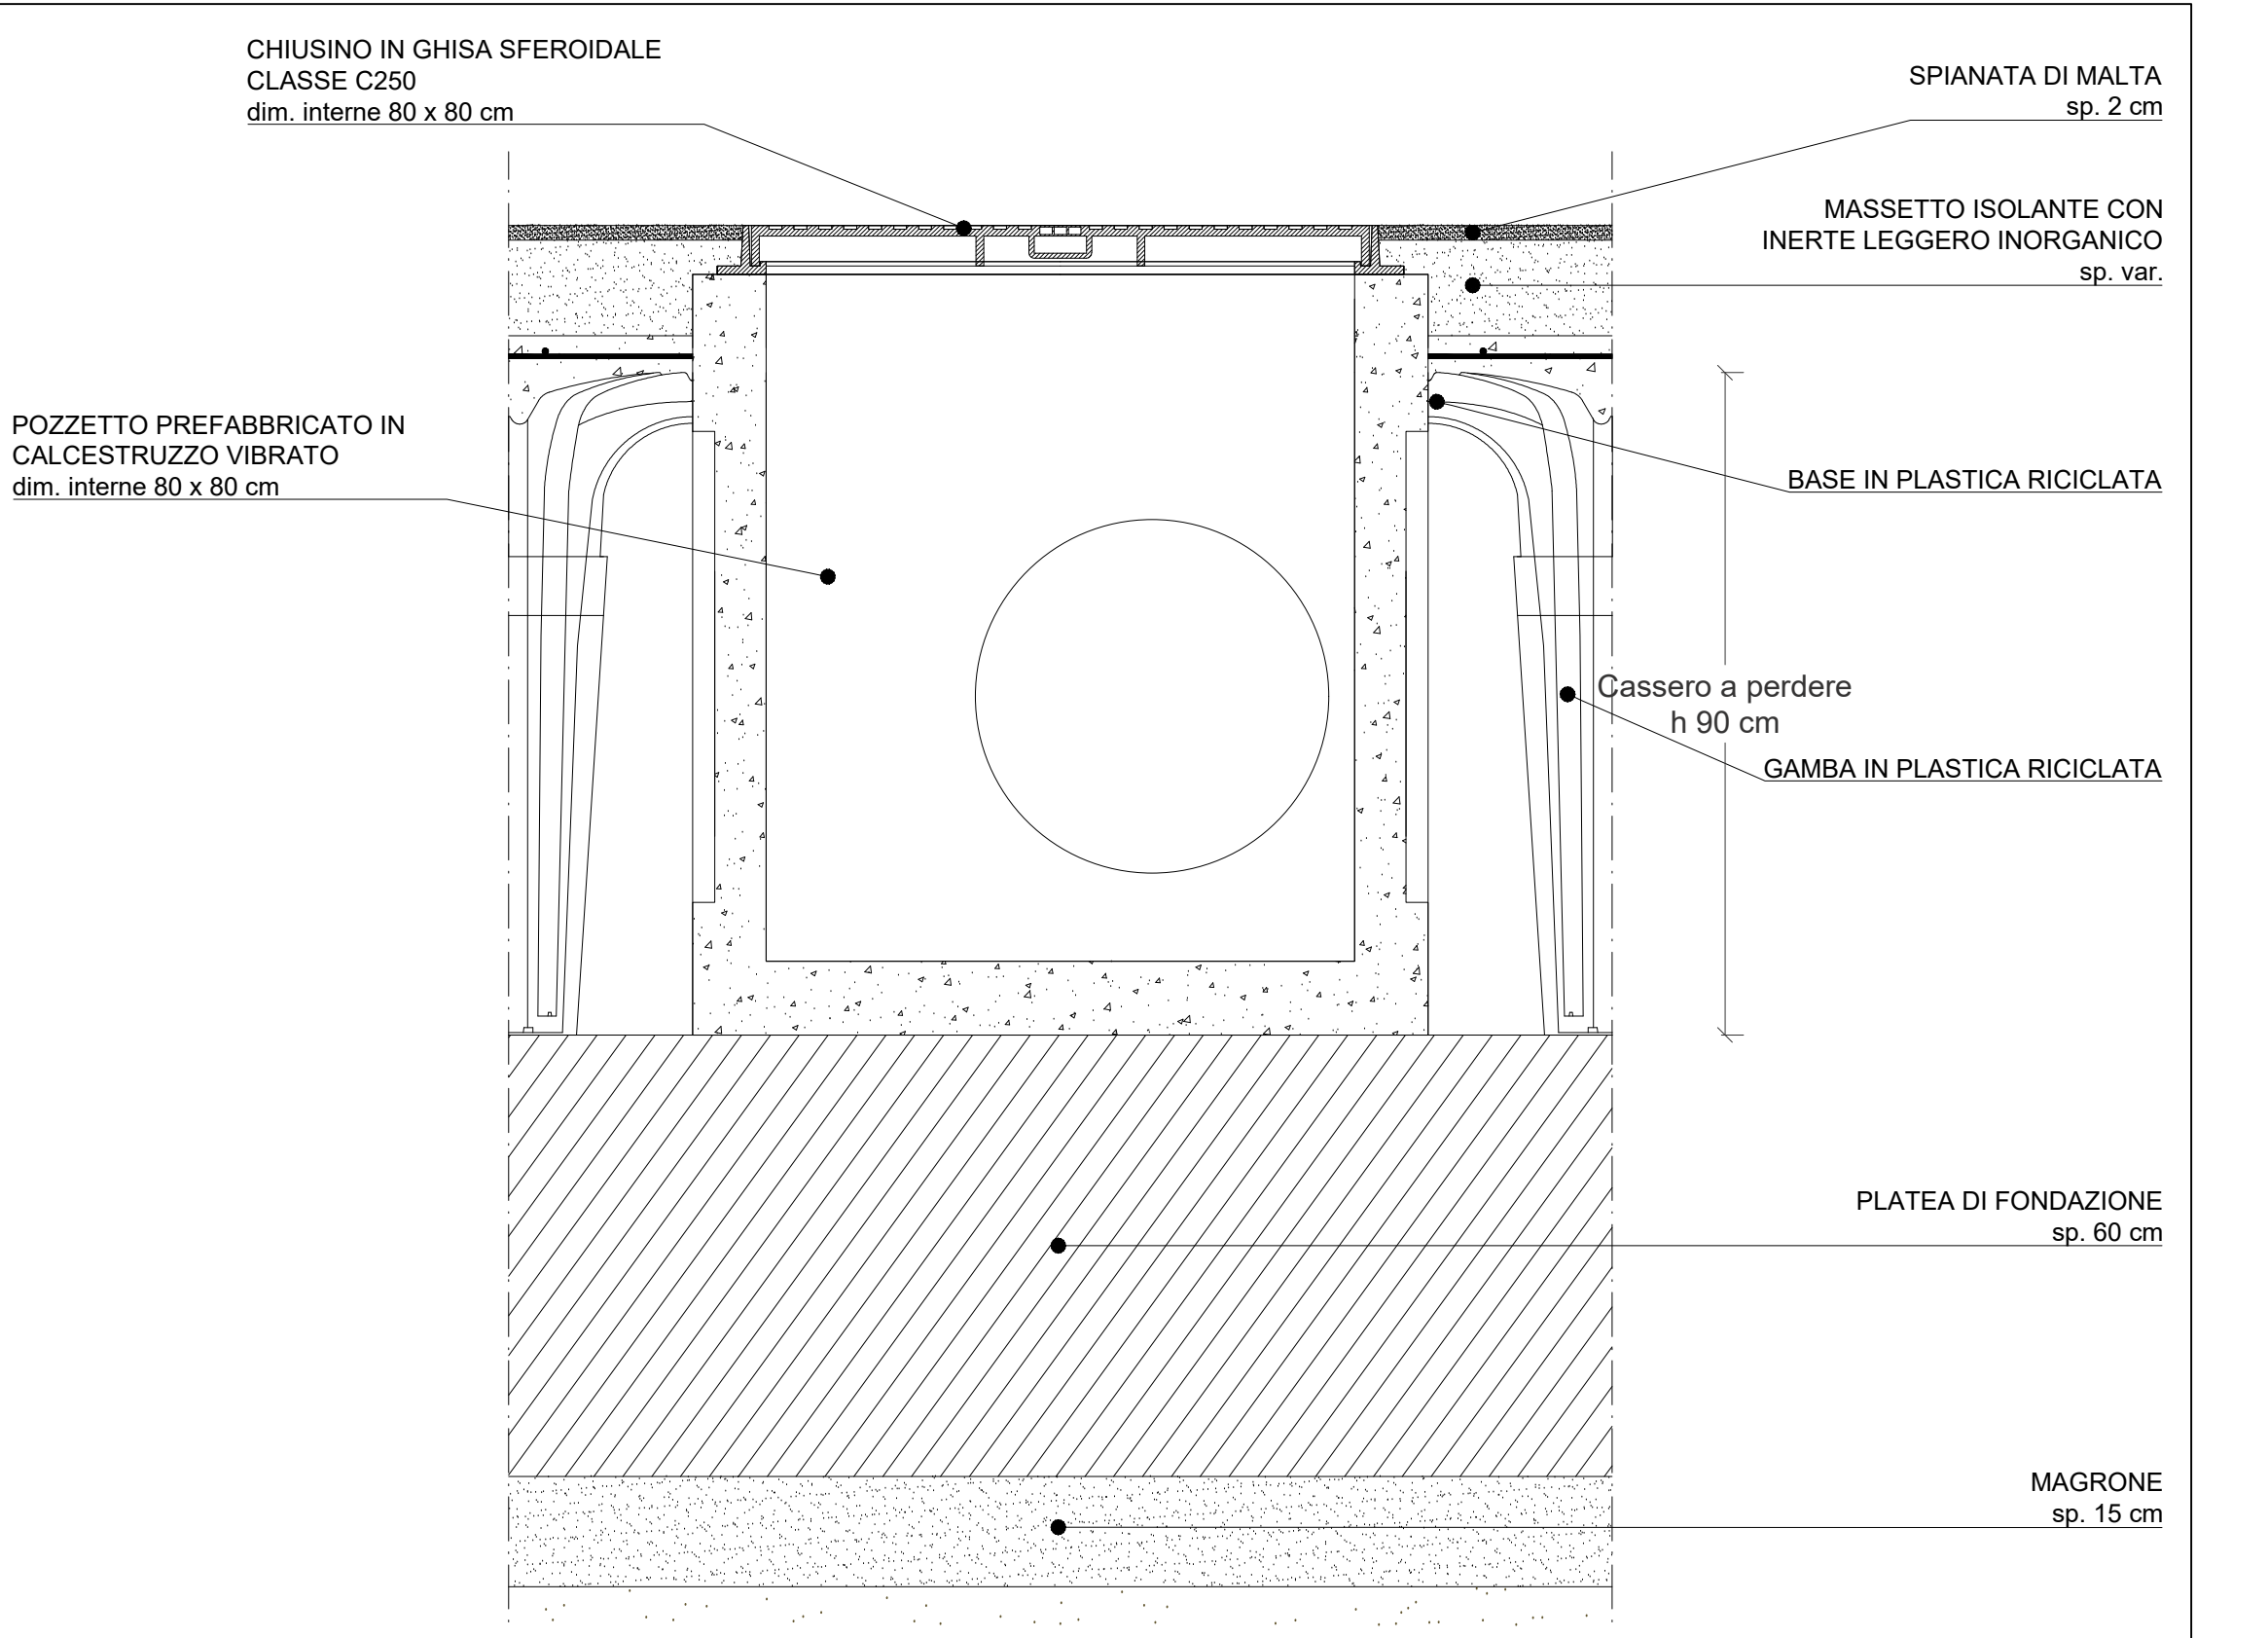


F - PARTICOLARE RIVESTIMENTO PER TUBAZIONI INCOMBUSTIBILI

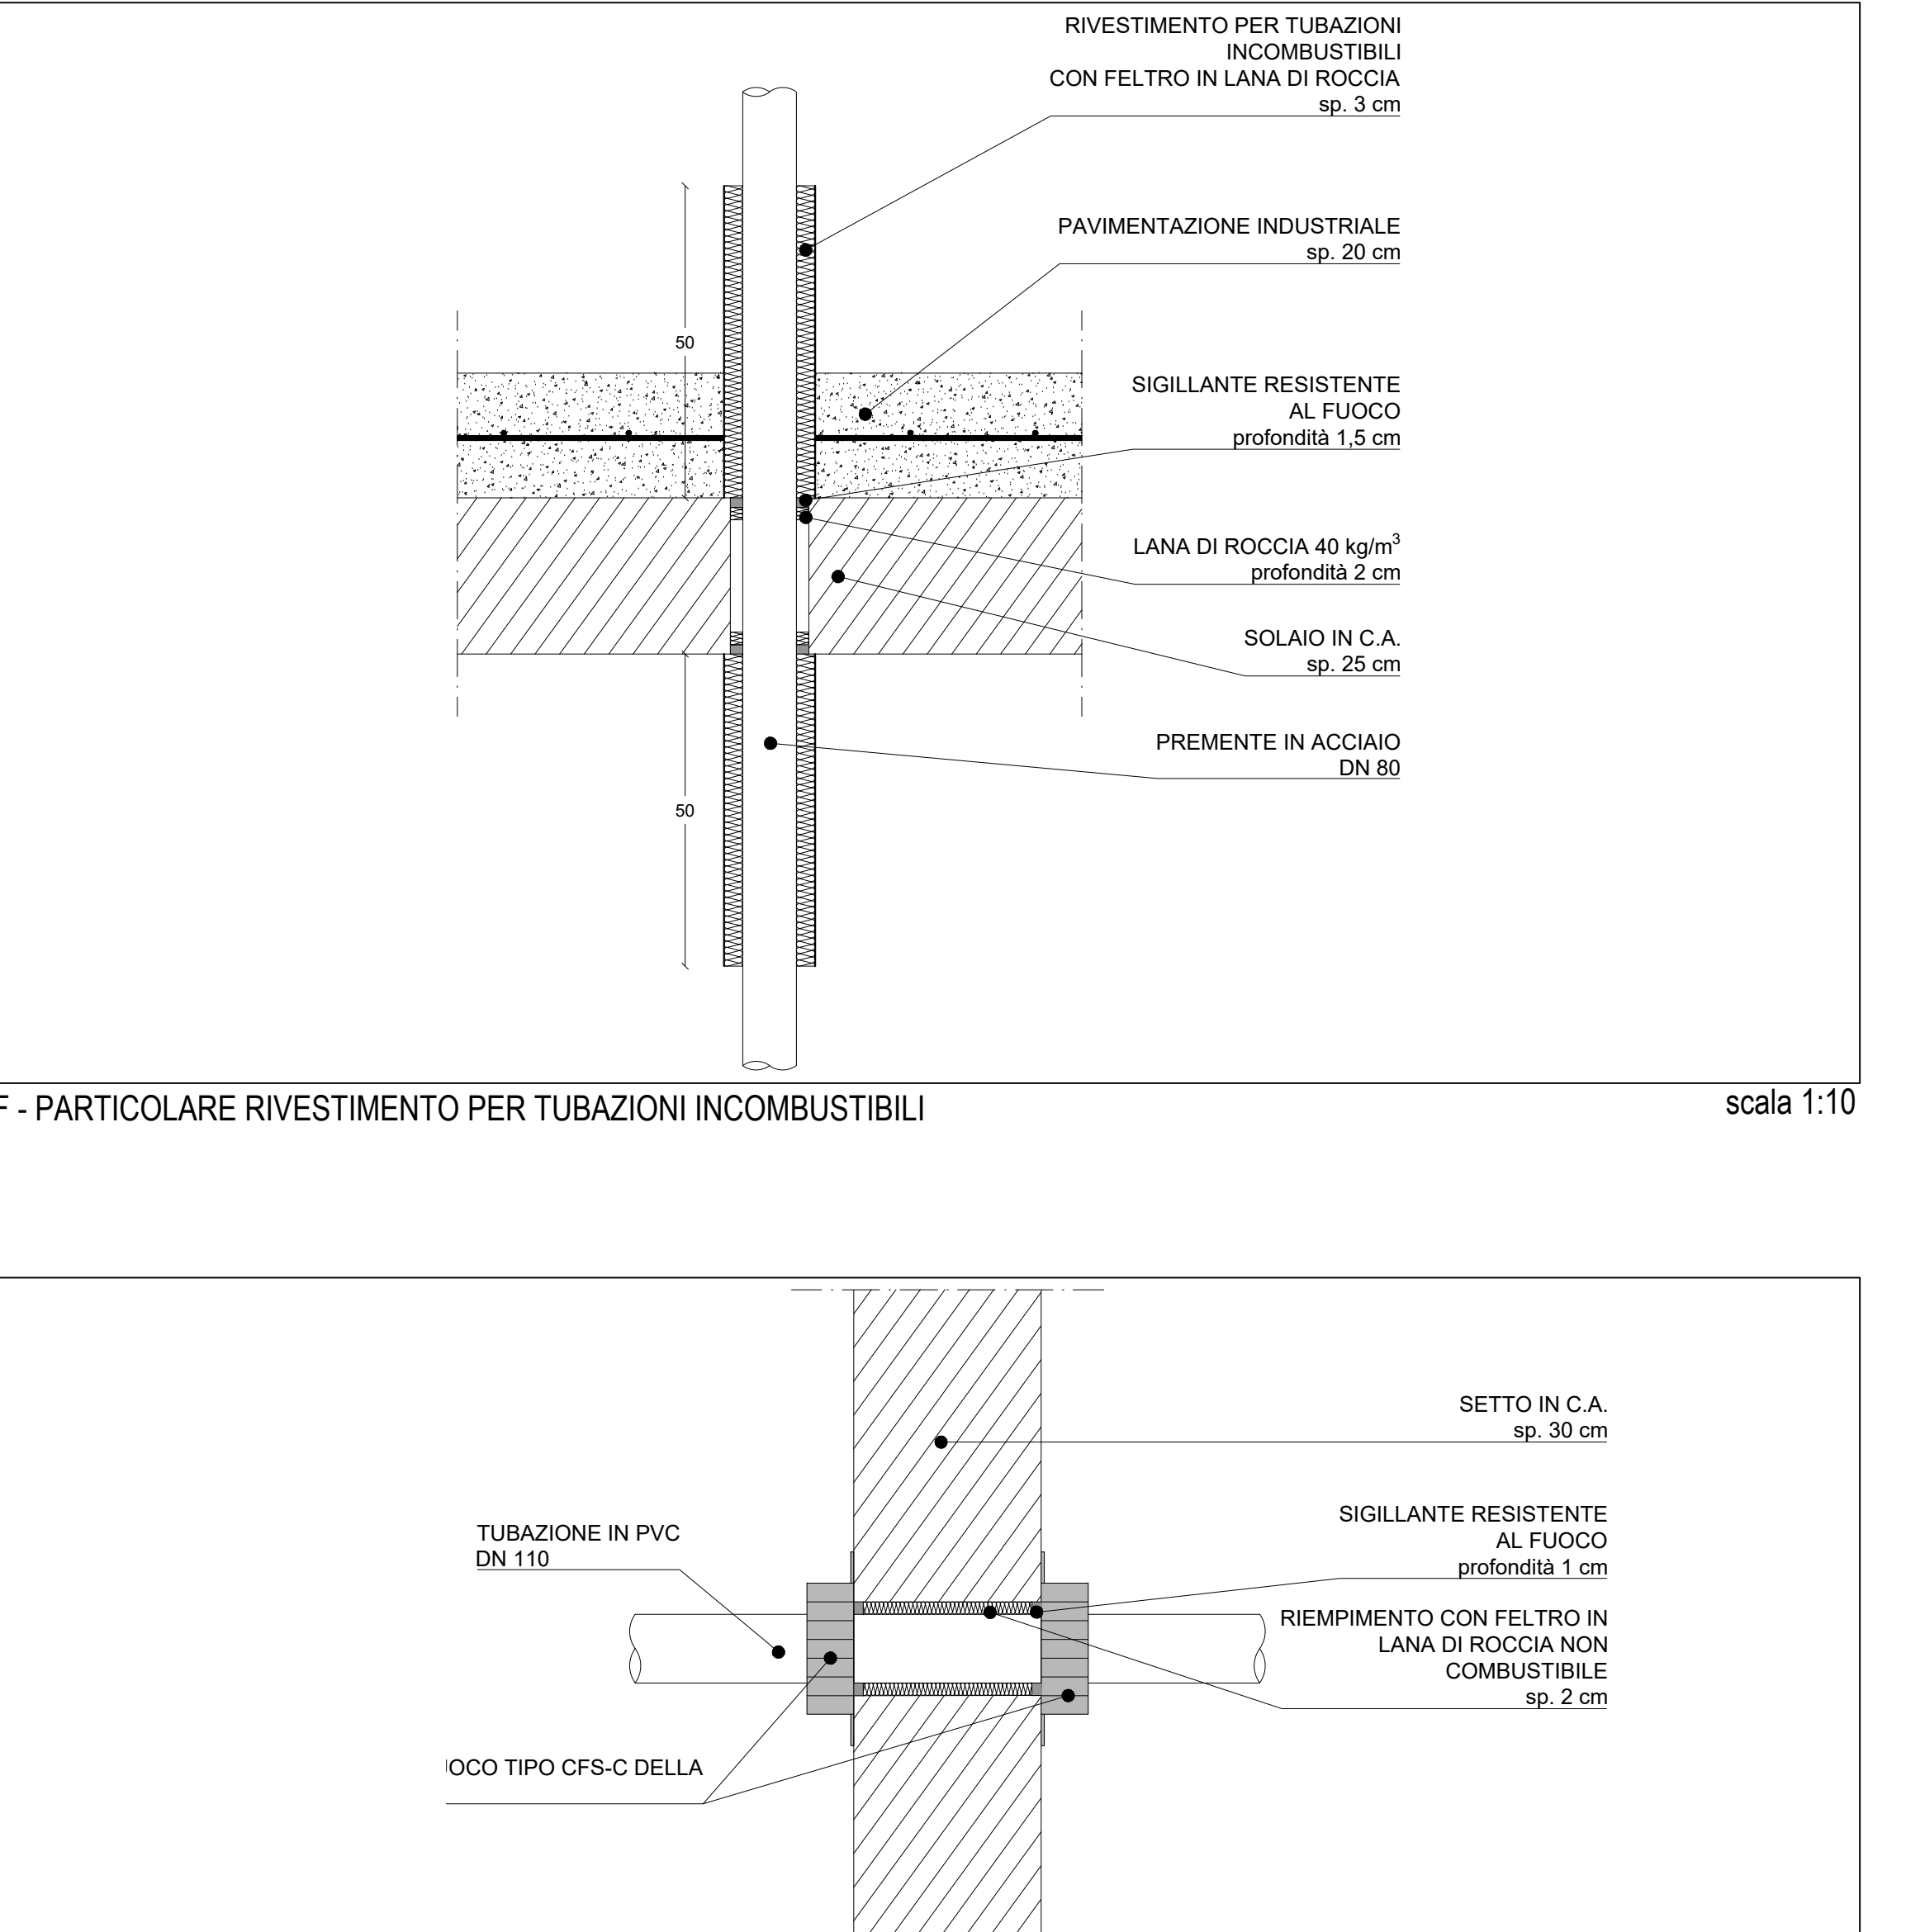


G - PARTICOLARE ATTRAVERSAMENTO SETTO CON COLLARI ANTIFUOCO

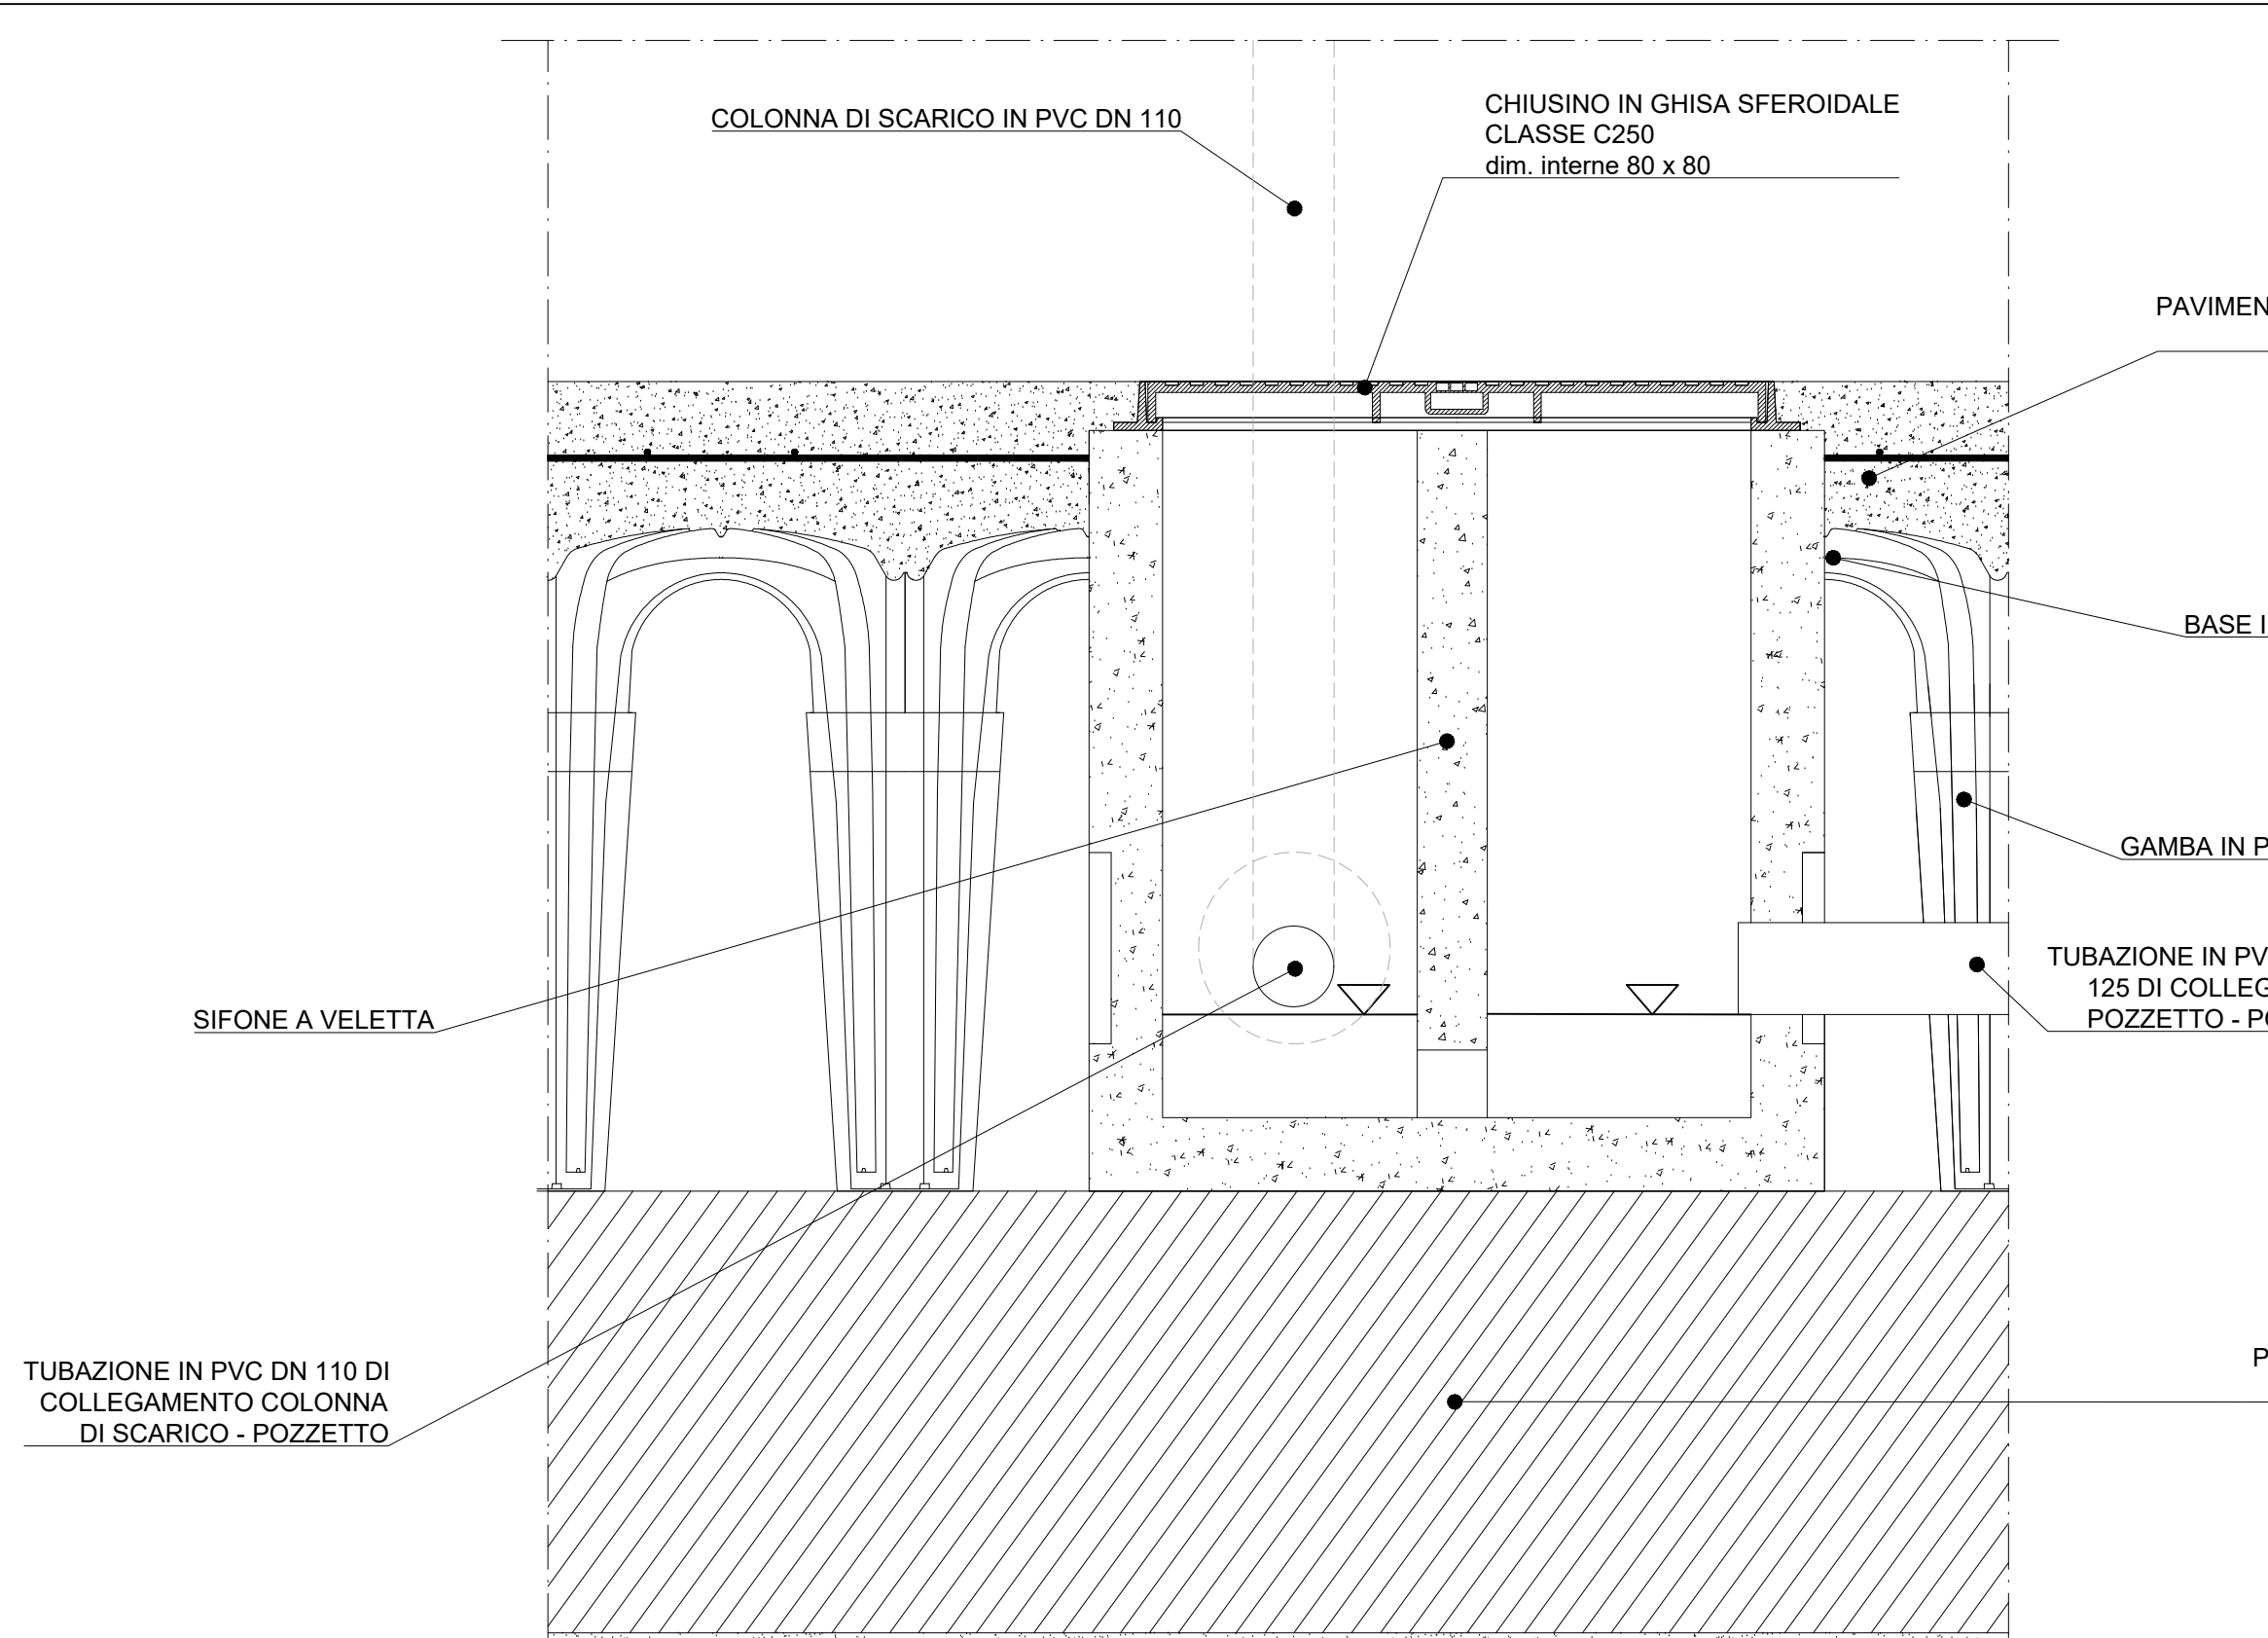


H - SCHEMA DI POSA POZZETTO DI BASE CON SIFONE A VELETTA PREFABBRICATO IN CLS VIBRATO 80x80 CM - LIVELLO -3

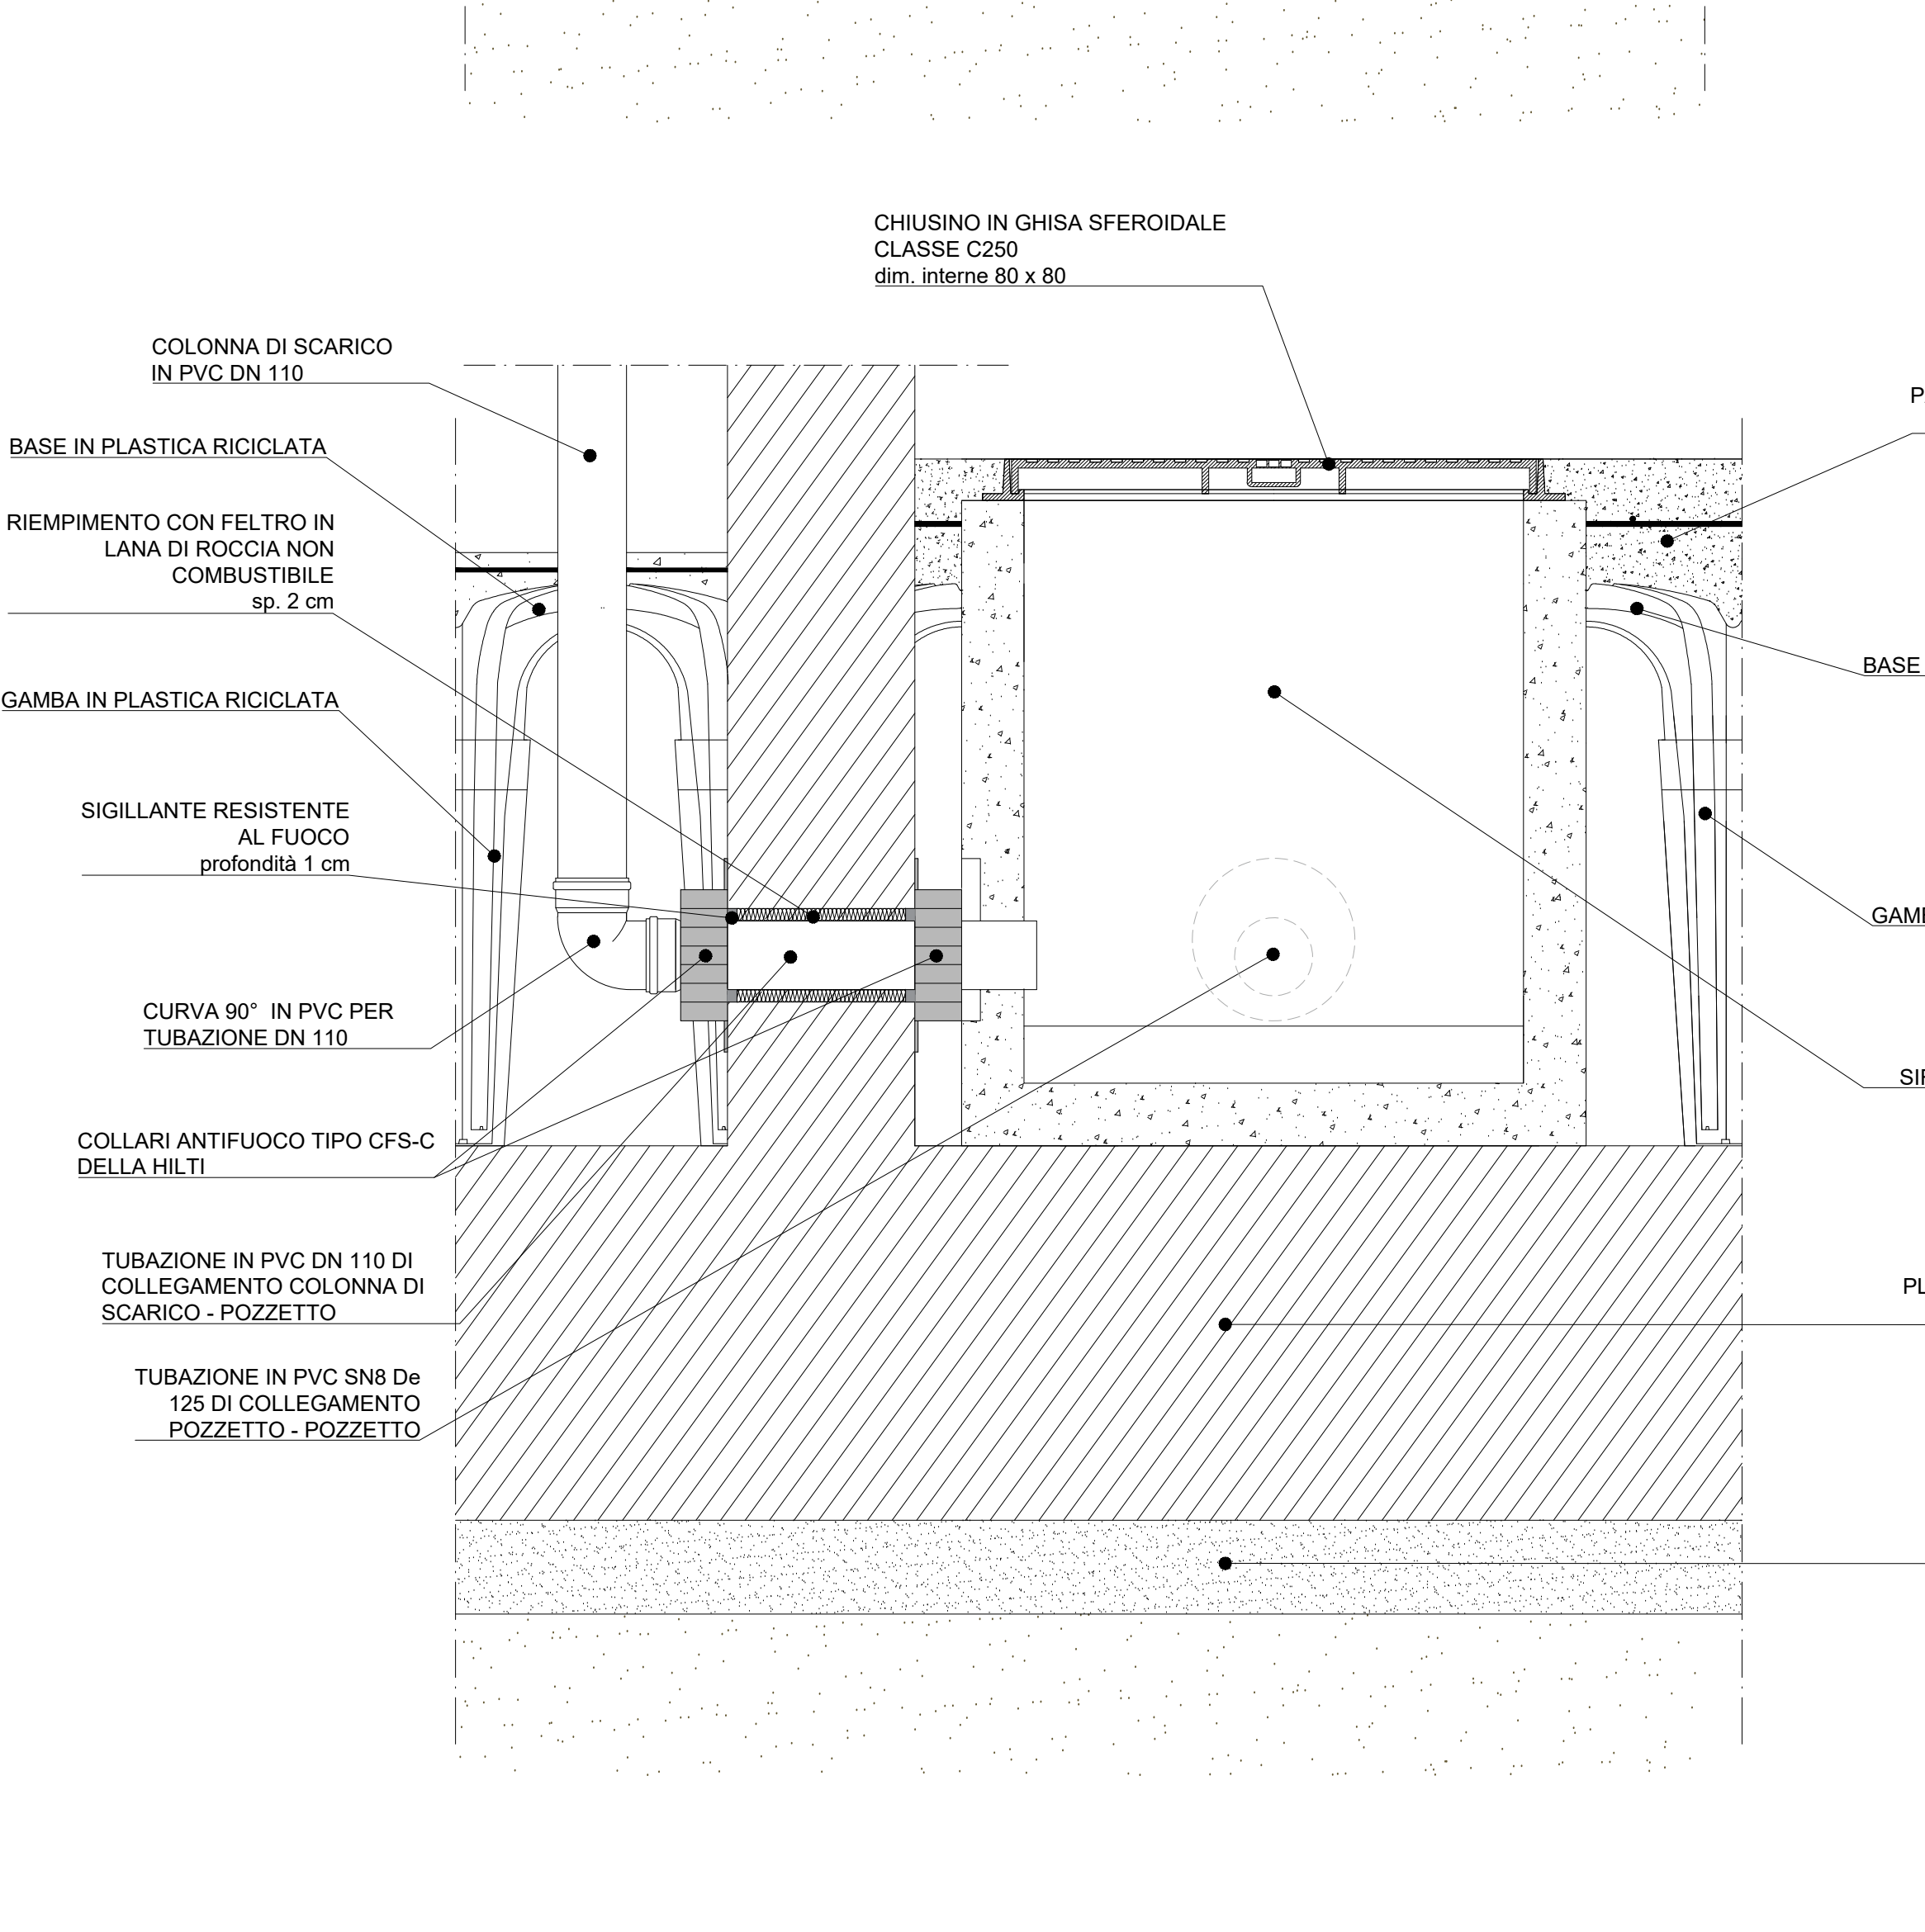


I - PARTICOLARE COSTRUTTIVO DEI COLLEGAMENTI ALLA COLONNA DI SCARICO - LIVELLO -1, LIVELLO -2

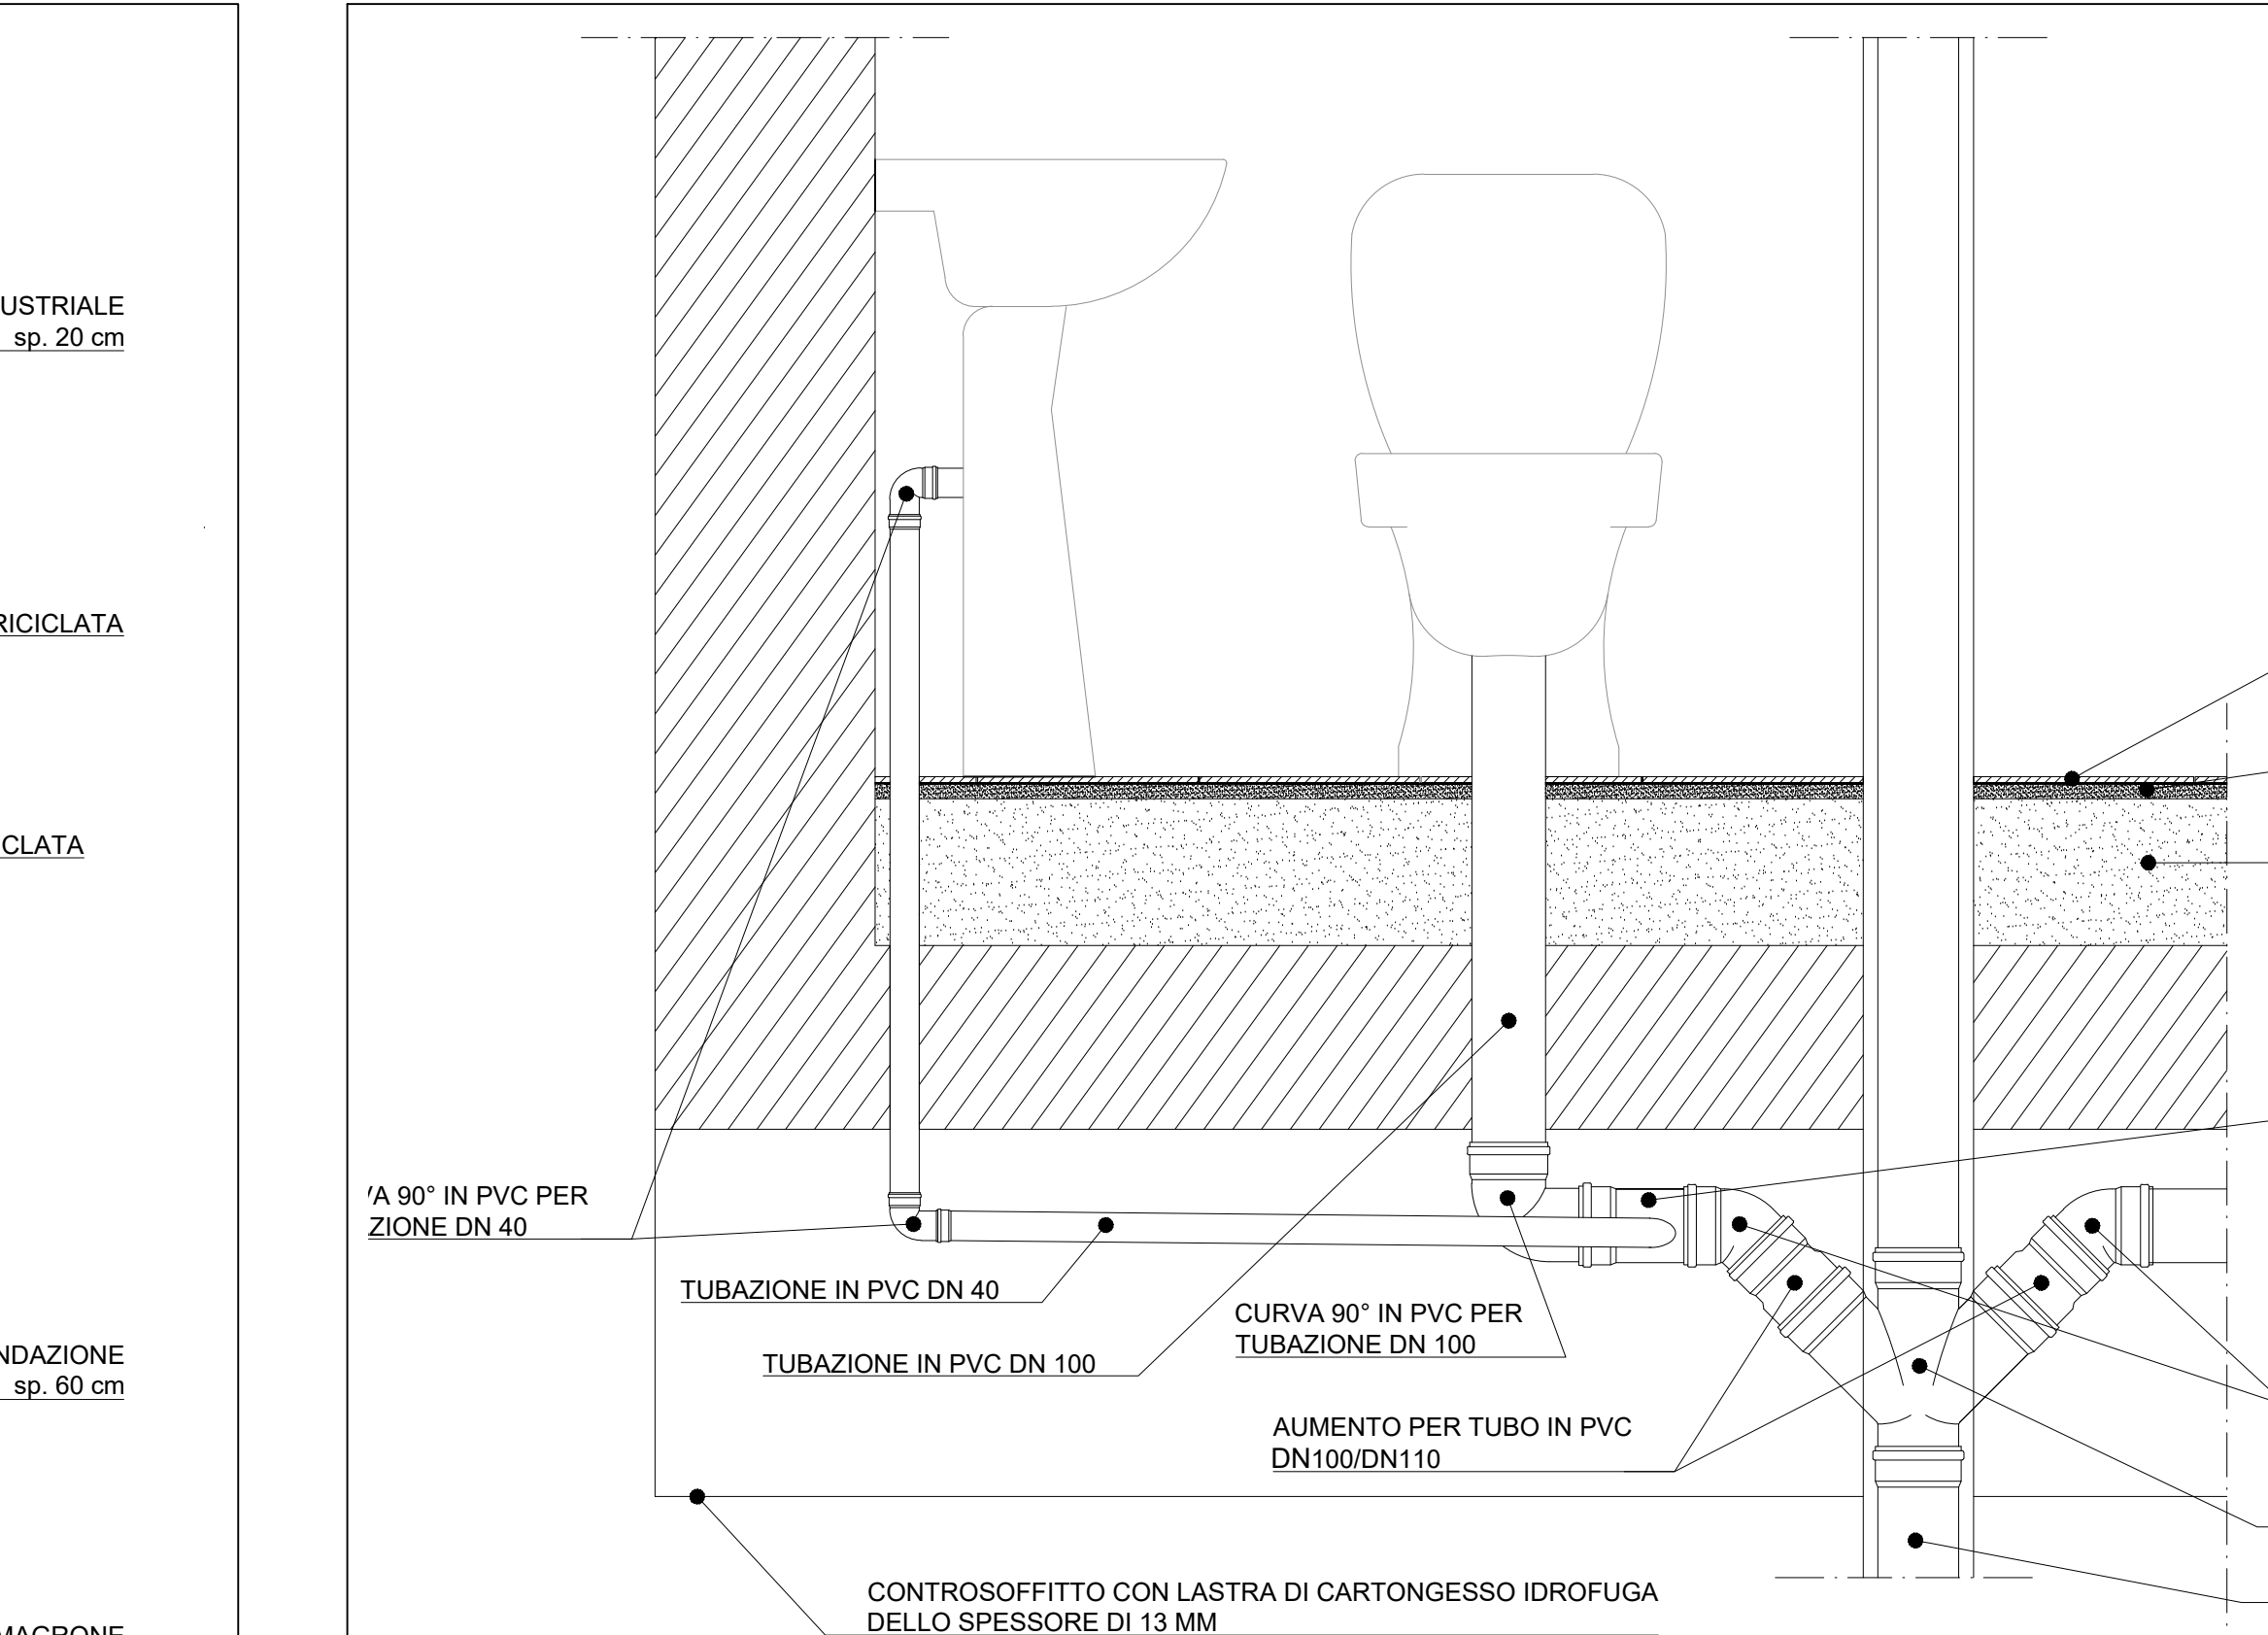


J - PARTICOLARE COSTRUTTIVO DEI COLLEGAMENTI ALLA COLONNA DI SCARICO - LIVELLO -3

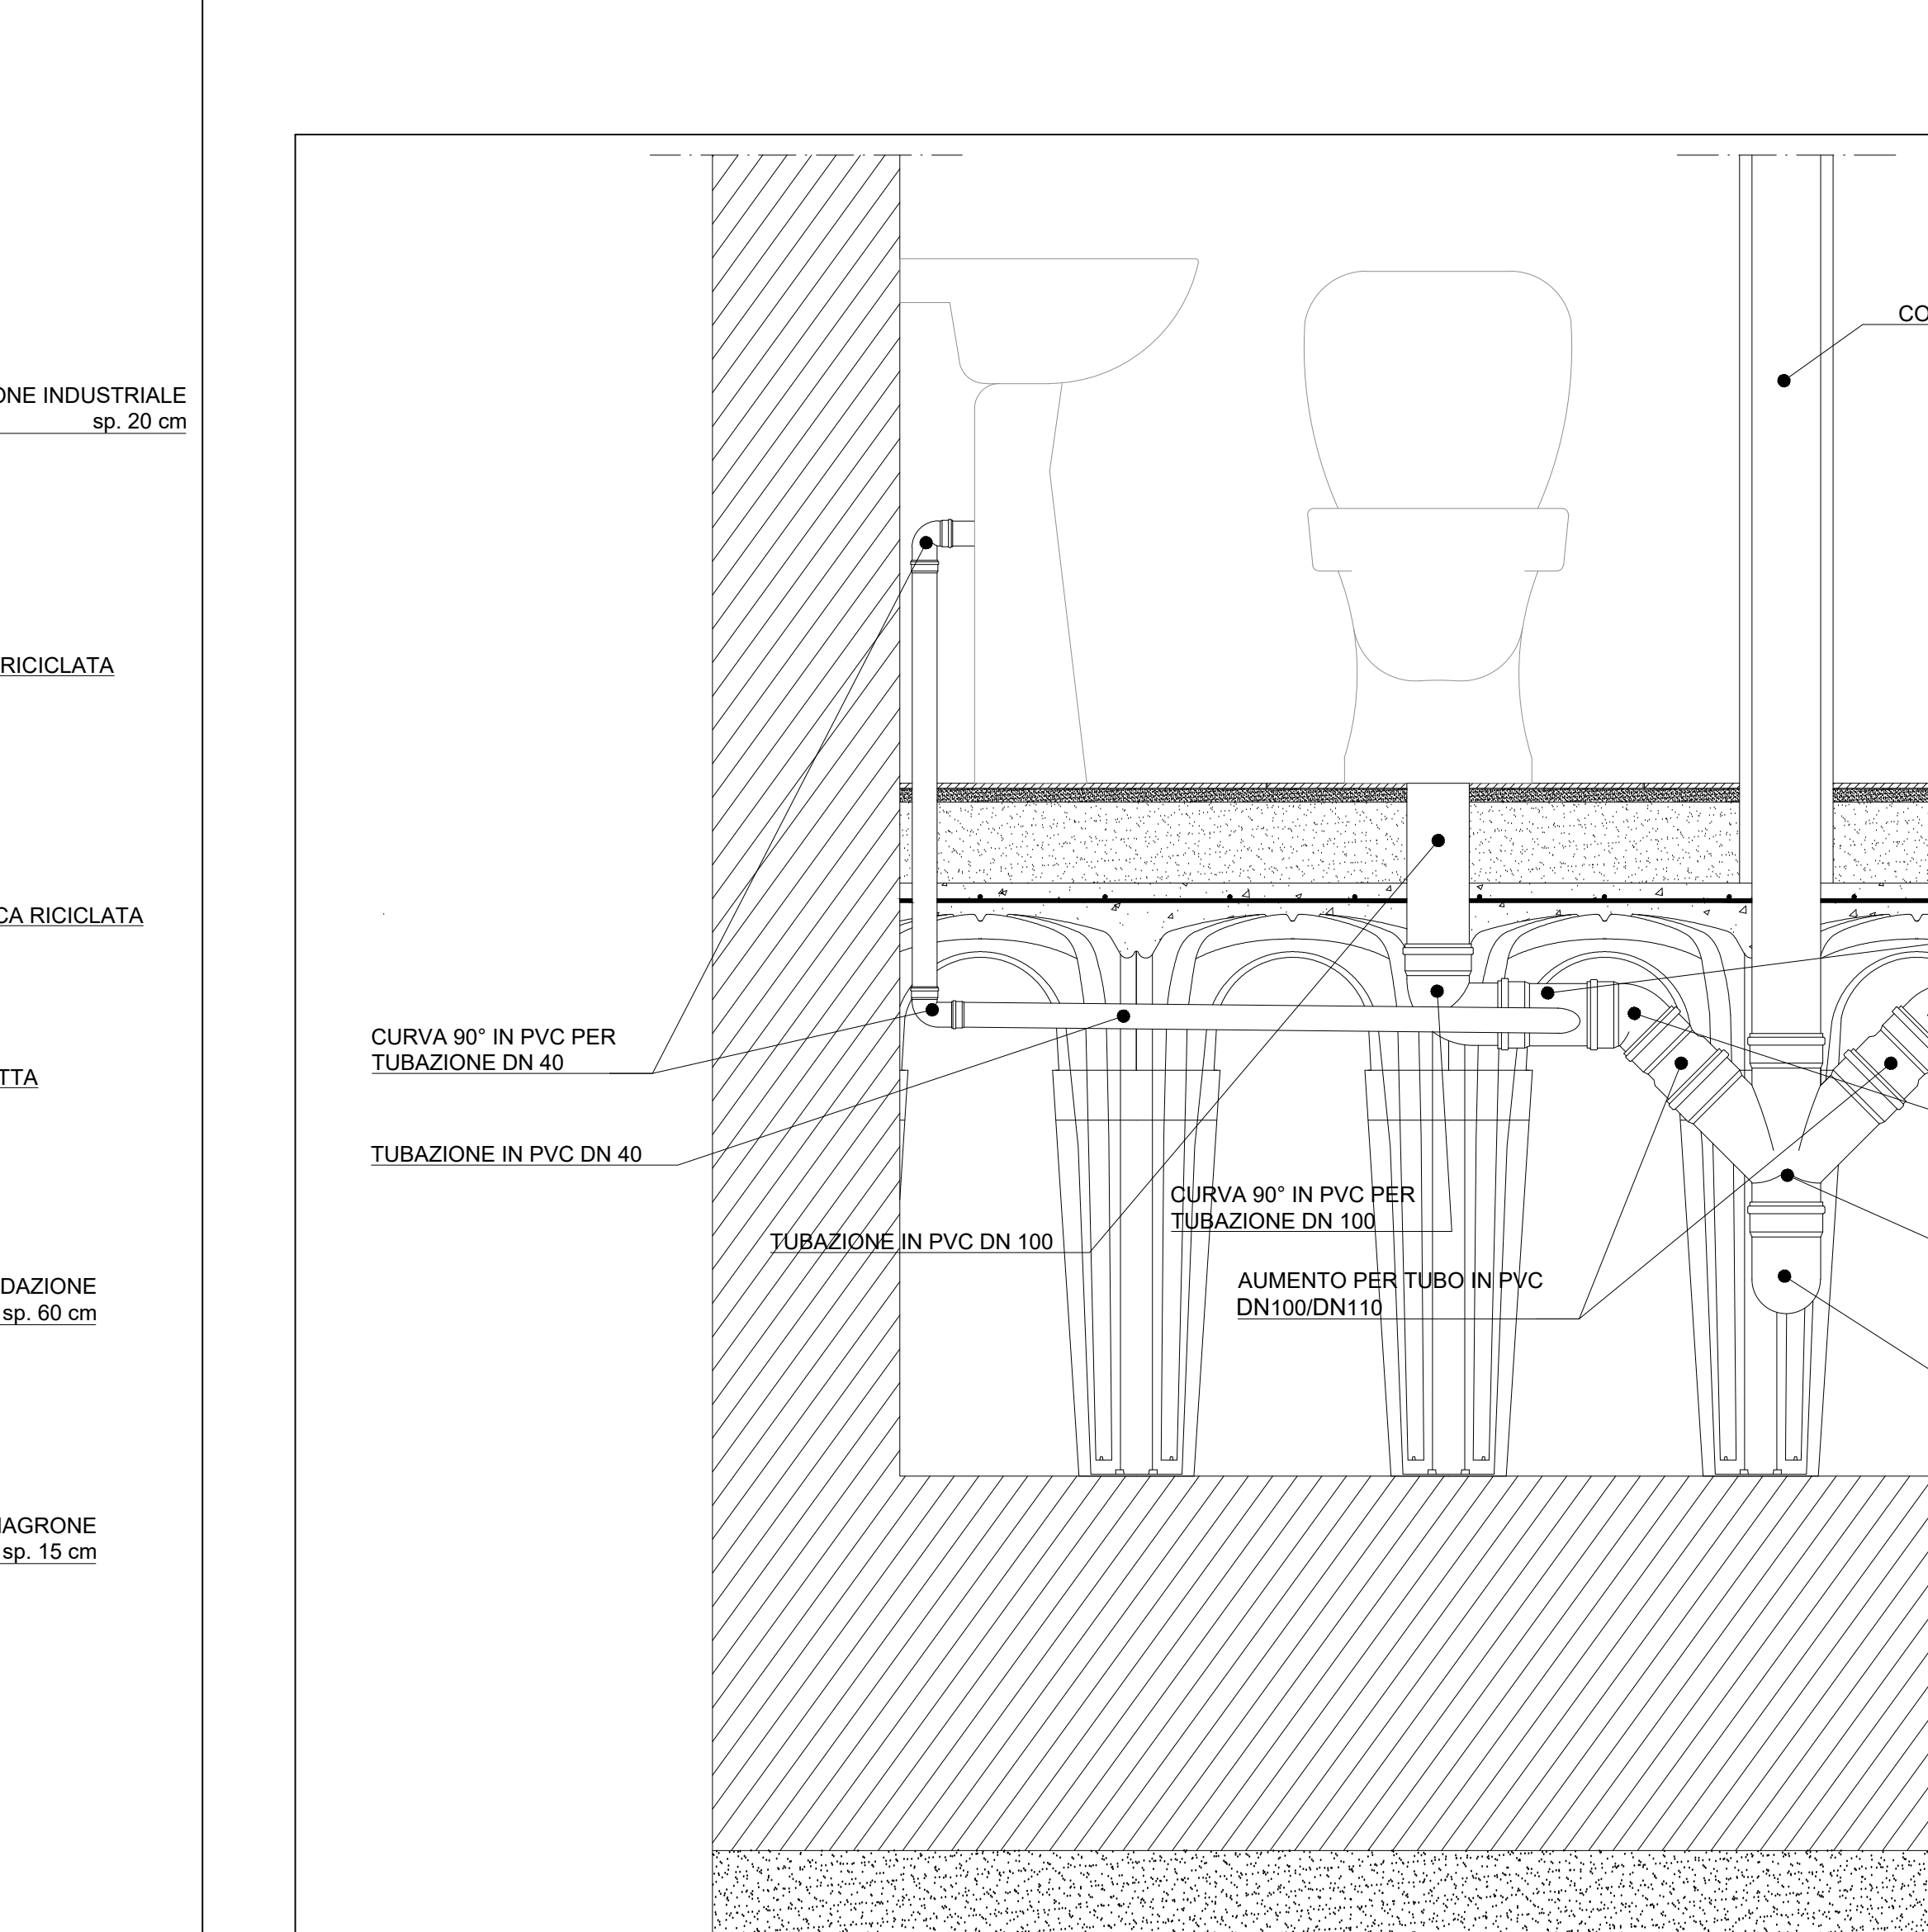

K - PARTICOLARE COSTRUTTIVO VENTILAZIONE PRIMARIA

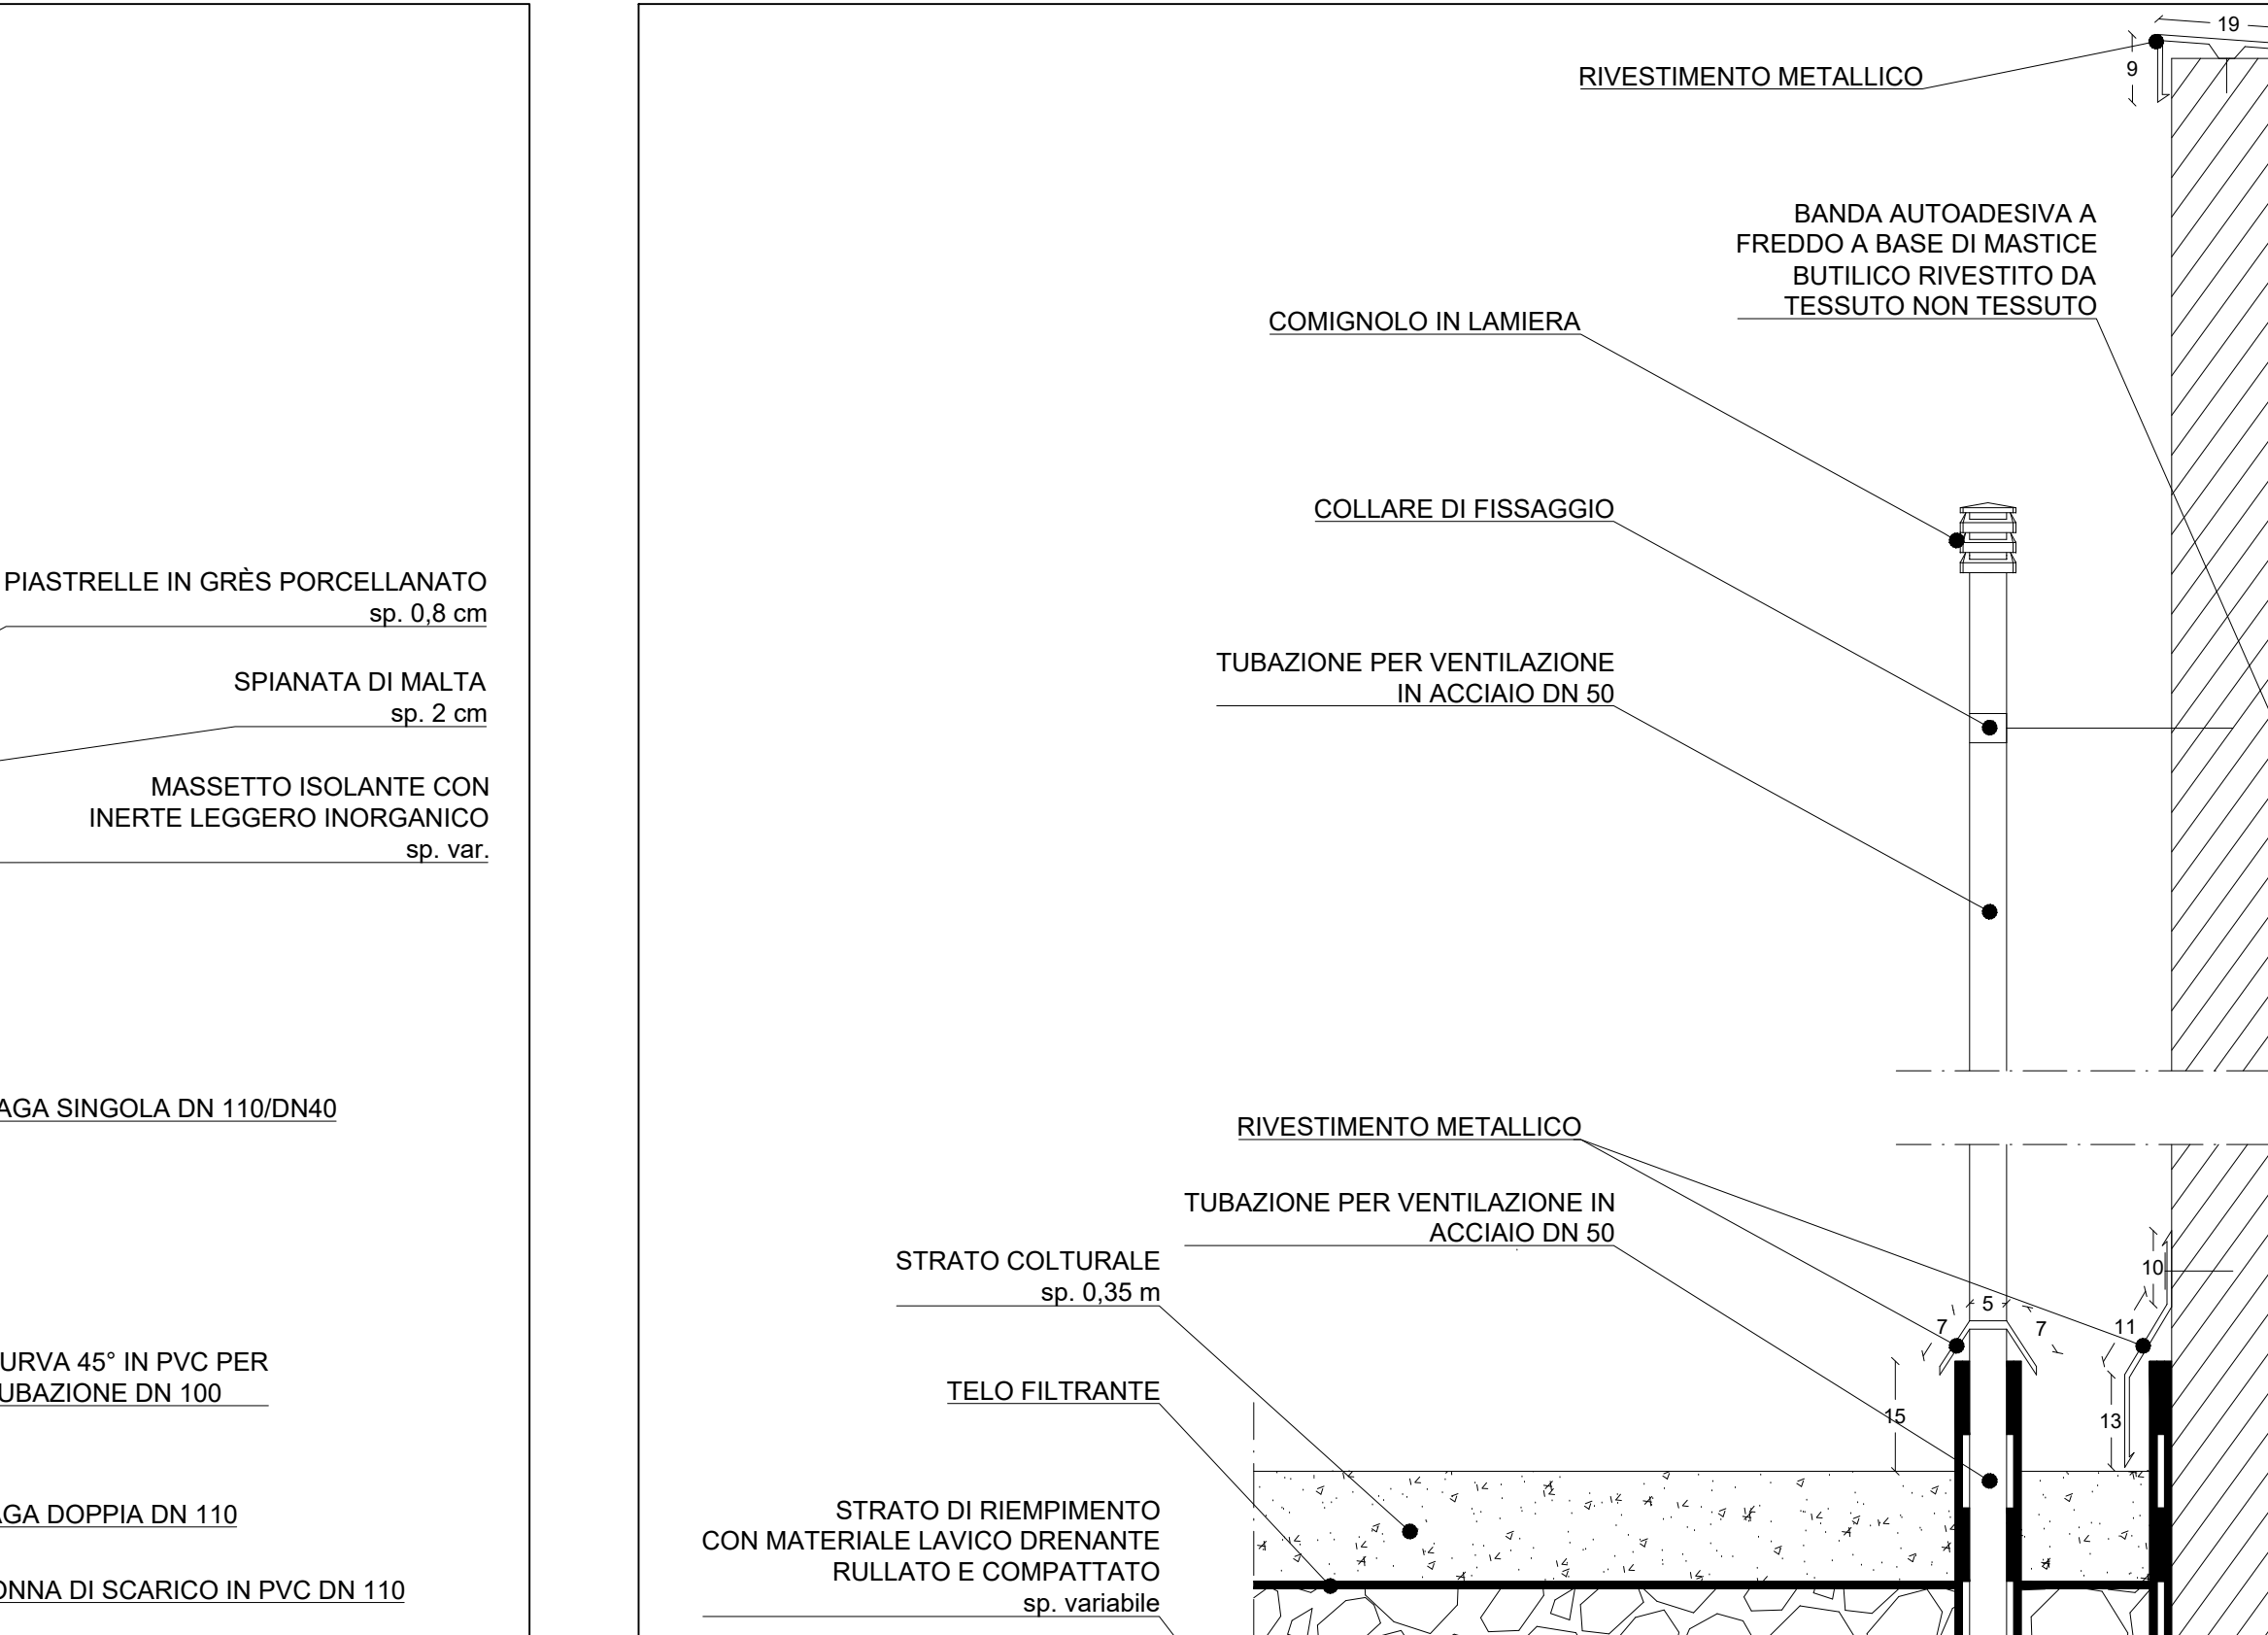

L - PARTICOLARE COSTRUTTIVO VENTILAZIONE PRIMARIA

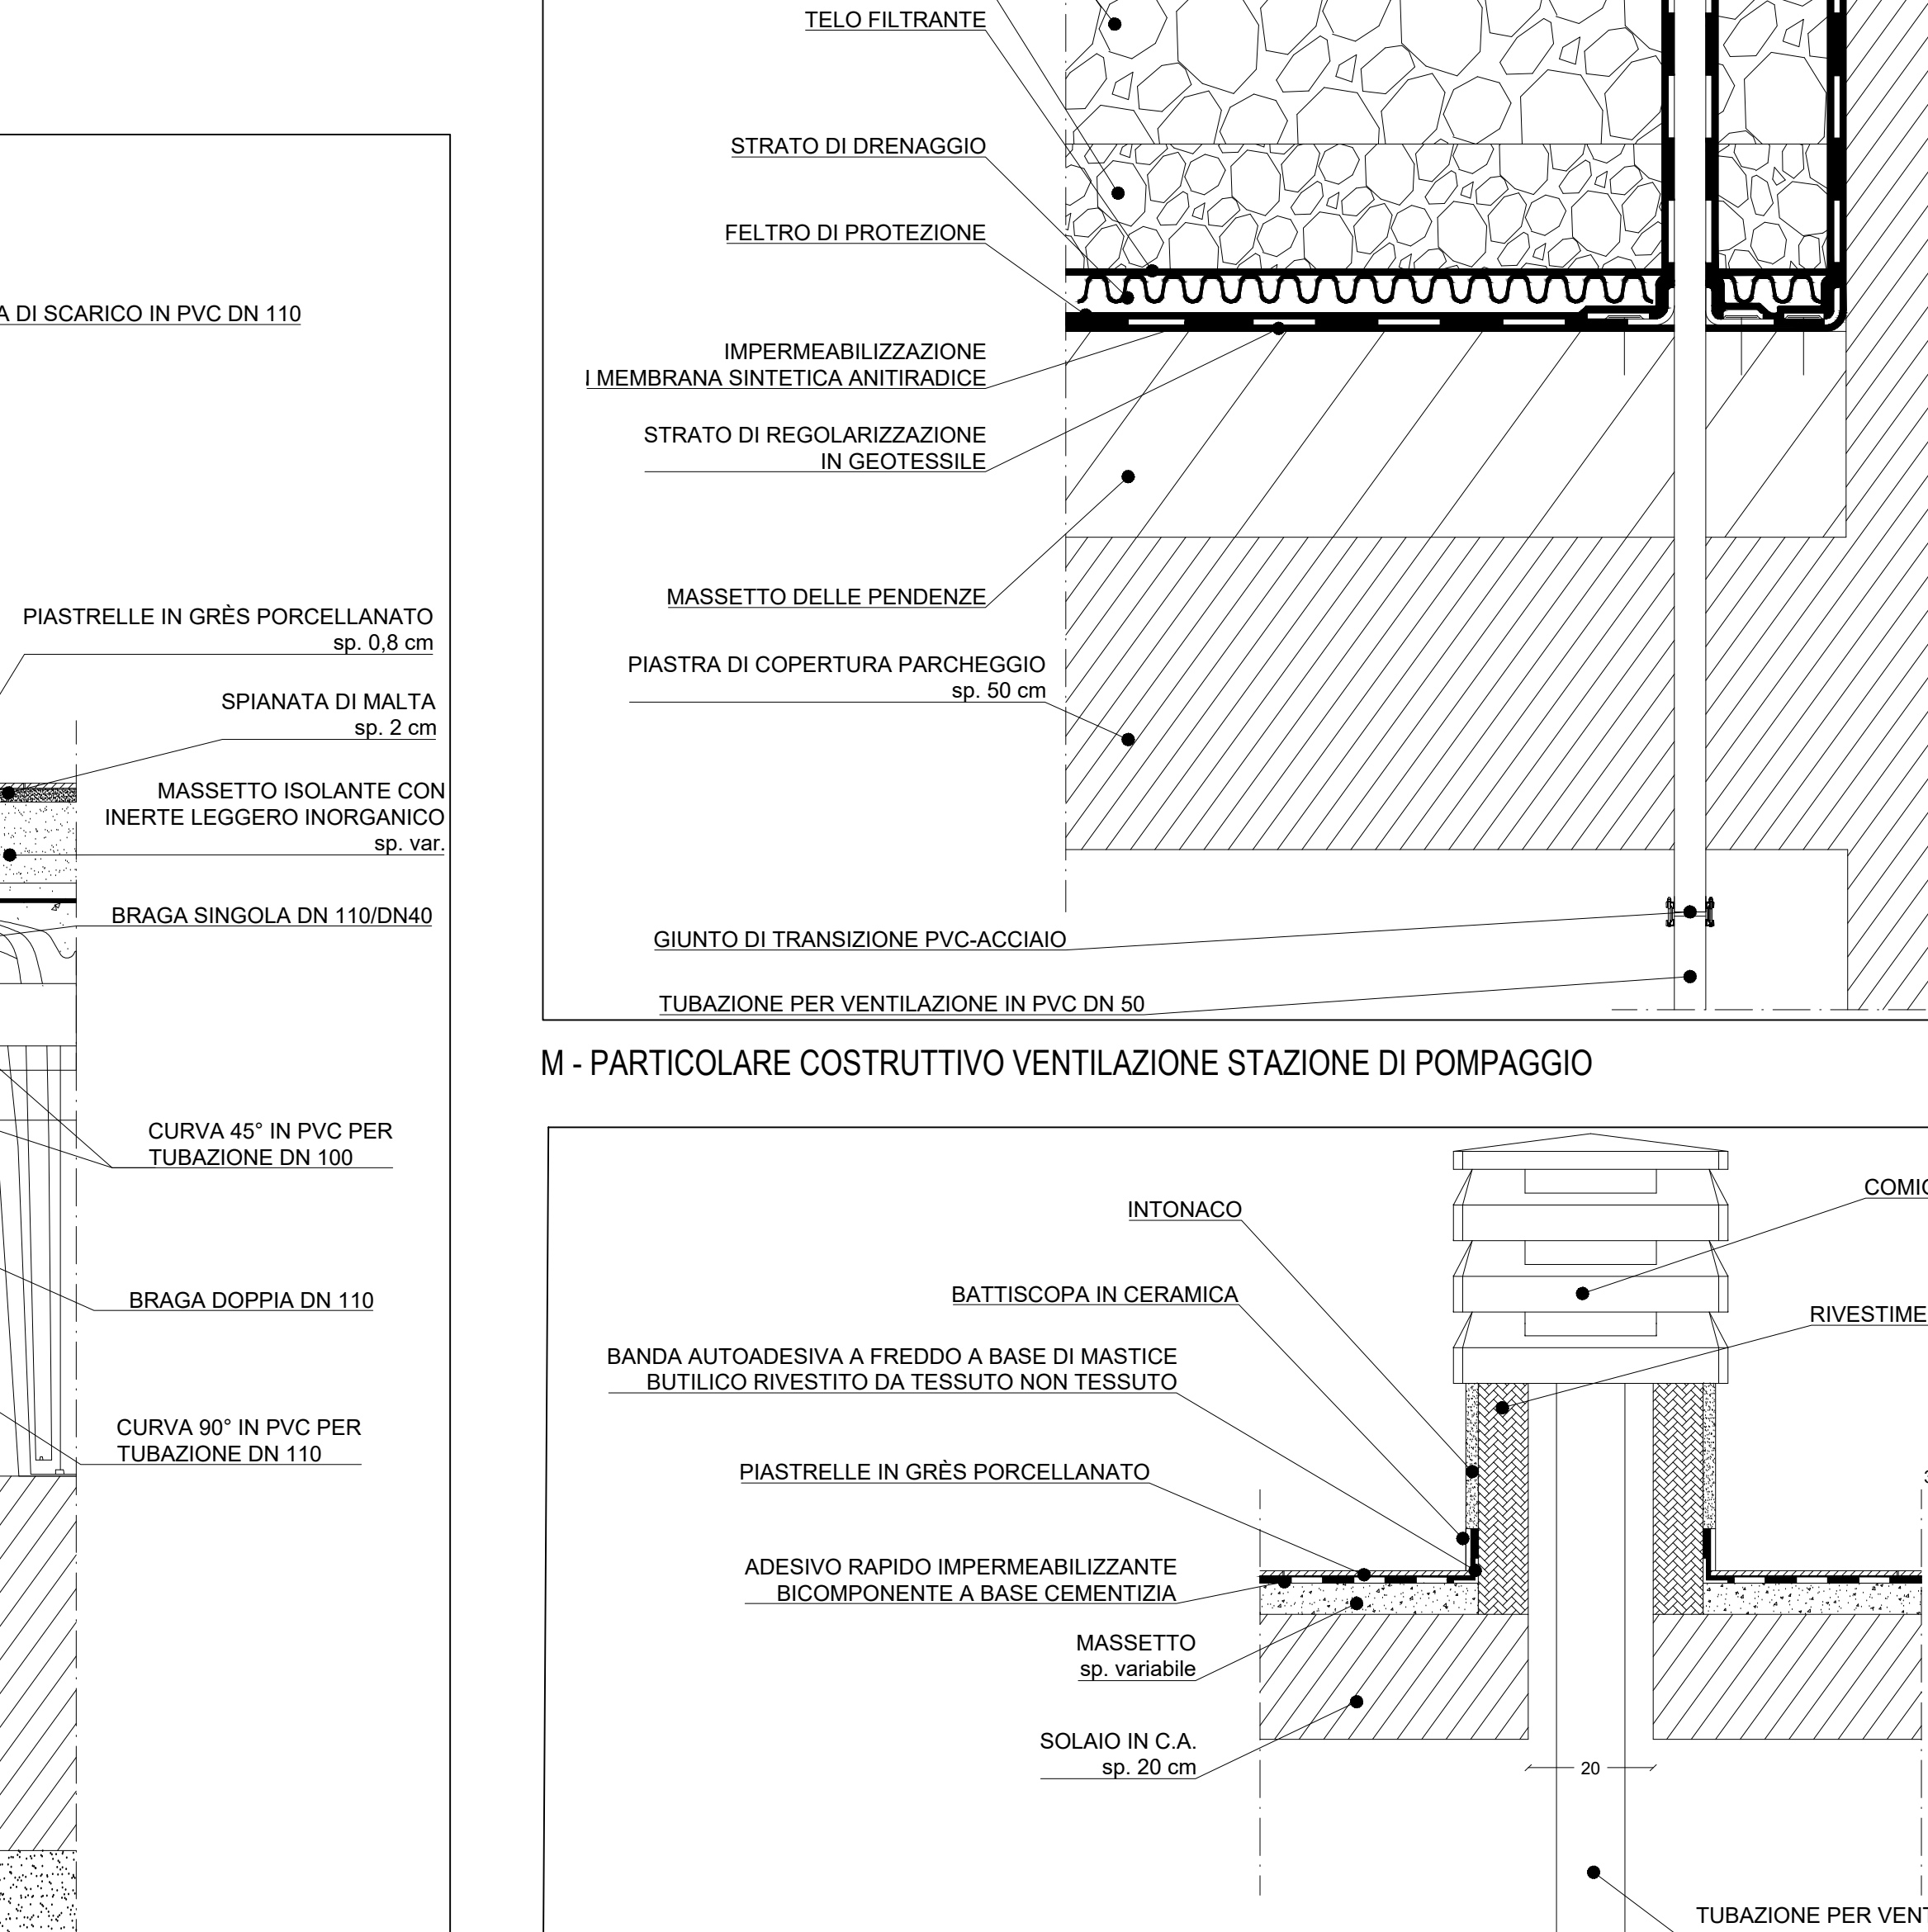

M - PARTICOLARE COSTRUTTIVO VENTILAZIONE STAZIONE DI POMPAGGIO

KPLAN

LEGENDA

AREA VP1-2

LIMITE AREA DI INTERVENTO

VERSIONE	DATA	MODIFICHE
A	2011.11.15	PRIMA EMISSIONE
B	2018.06.15	SECONDA EMISSIONE

COMUNE DI CATANIA

Completamento del Piano di Risanamento del Rione S. Berillo

Convenzione urbanistica del 16/11/2012 tra Comune di Catania e Itasca s.p.a. - C.E.Co.S. s.r.l. - Risanamento San Berillo s.r.l.

OPERE DI URBANIZZAZIONE PRIMARIA - PARCHEGGI PUBBLICI INTERRATI CON SOVRASTANTE E ATTIGUA AREA A VERDE ATTREZZATO Vp1-Vp2

PROGETTO ESECUTIVO

PARTICOLARI COSTRUTTIVI SMALTIMENTO ACQUE NERE

Tav: P24/a

Scala: varie