



COMUNE di CATANIA
DIREZIONE "LAVORI PUBBLICI "



RIQUALIFICAZIONE, POTEZIAMENTO
E NUOVE TECNOLOGIE DELLA RETE VIARIA
DELLA ZONA INDUSTRIALE DI CATANIA
PROGETTO DEFINITIVO



Tav. 09

Scala 1: 10000

Elaborato:

Interventi su strada di tipo "B4"
Larghezza metri 13 - 16

II PROGETTISTA

Geom. Filippo Maccarrone

IL DIRETTORE

Ing. Salvatore Marra

COLLABORATORI

Geom. Giuseppe Sciuto


IL R.U.P.

Ing. Salvatore Marra

P.I. Giuseppe Trovato

P.I. Elio Maniscalco

Catania li, _____

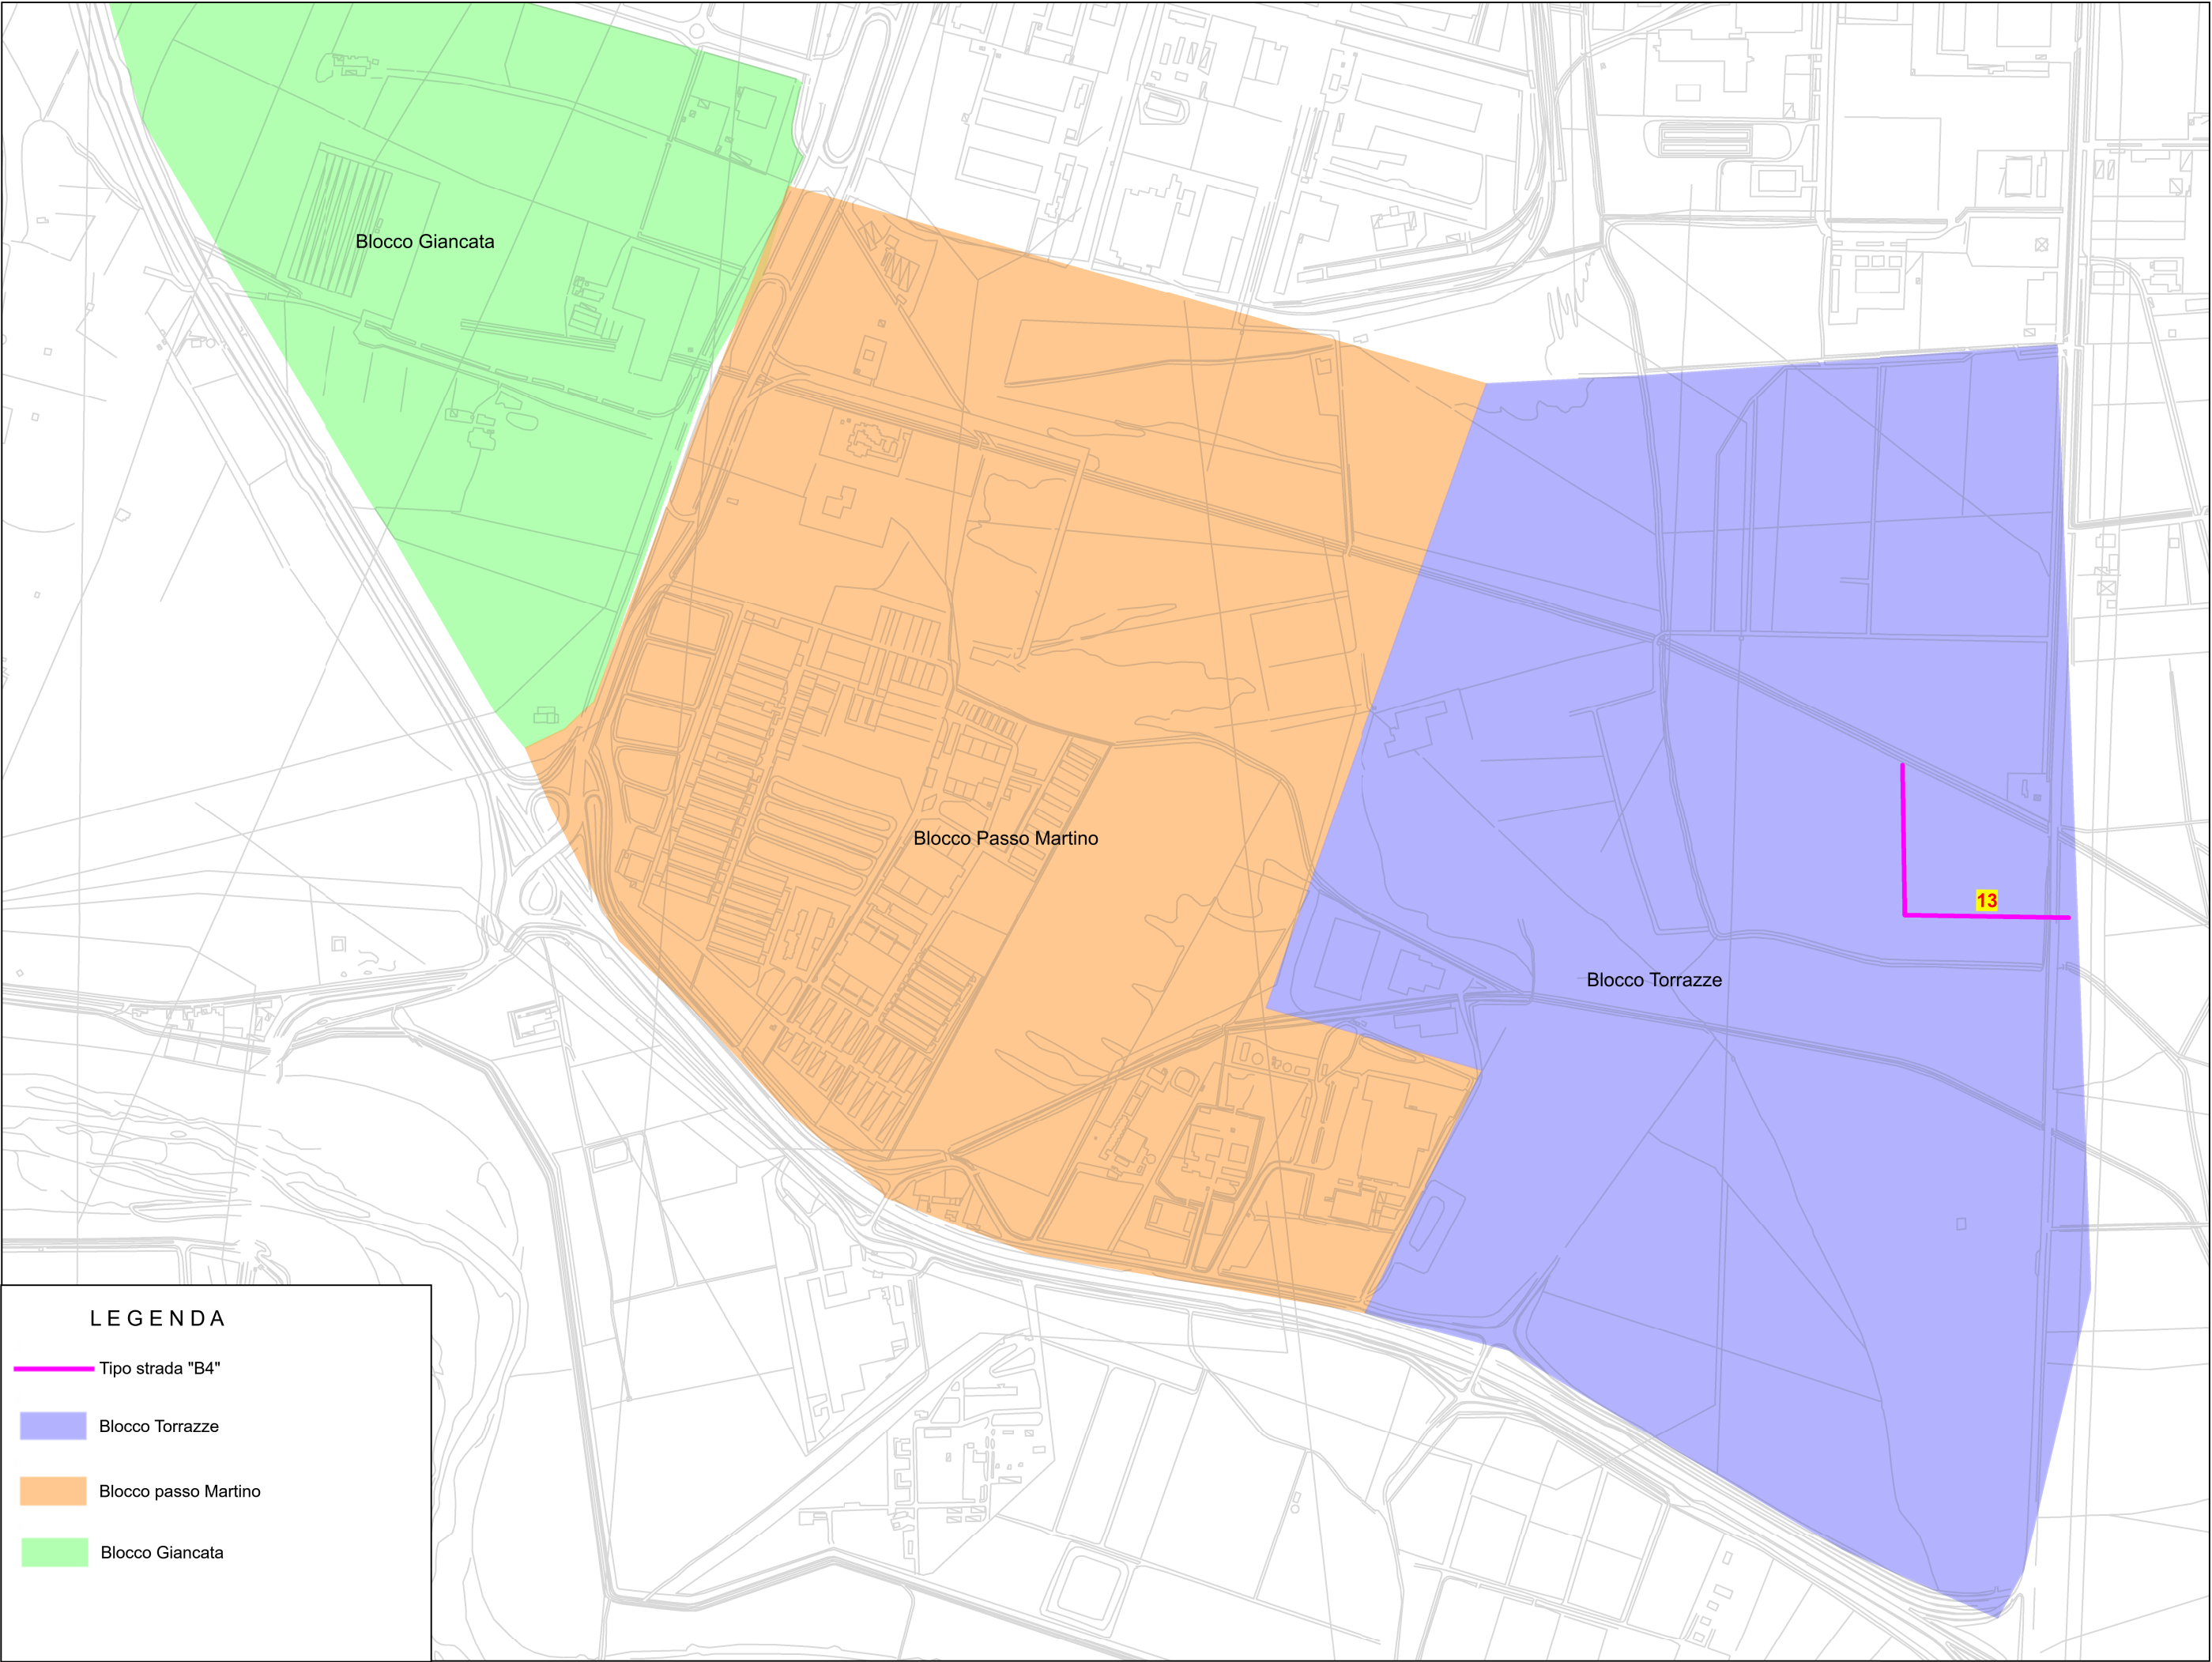

LEGENDA

- Tipo strada "B4"
- Blocco Torrazze
- Blocco passo Martino
- Blocco Giancata

