


PLANIMETRIA DELLE PENDENZE CON RELATIVO INDIDUAMENTO DELLE CADITOIE
SCALA 1:100

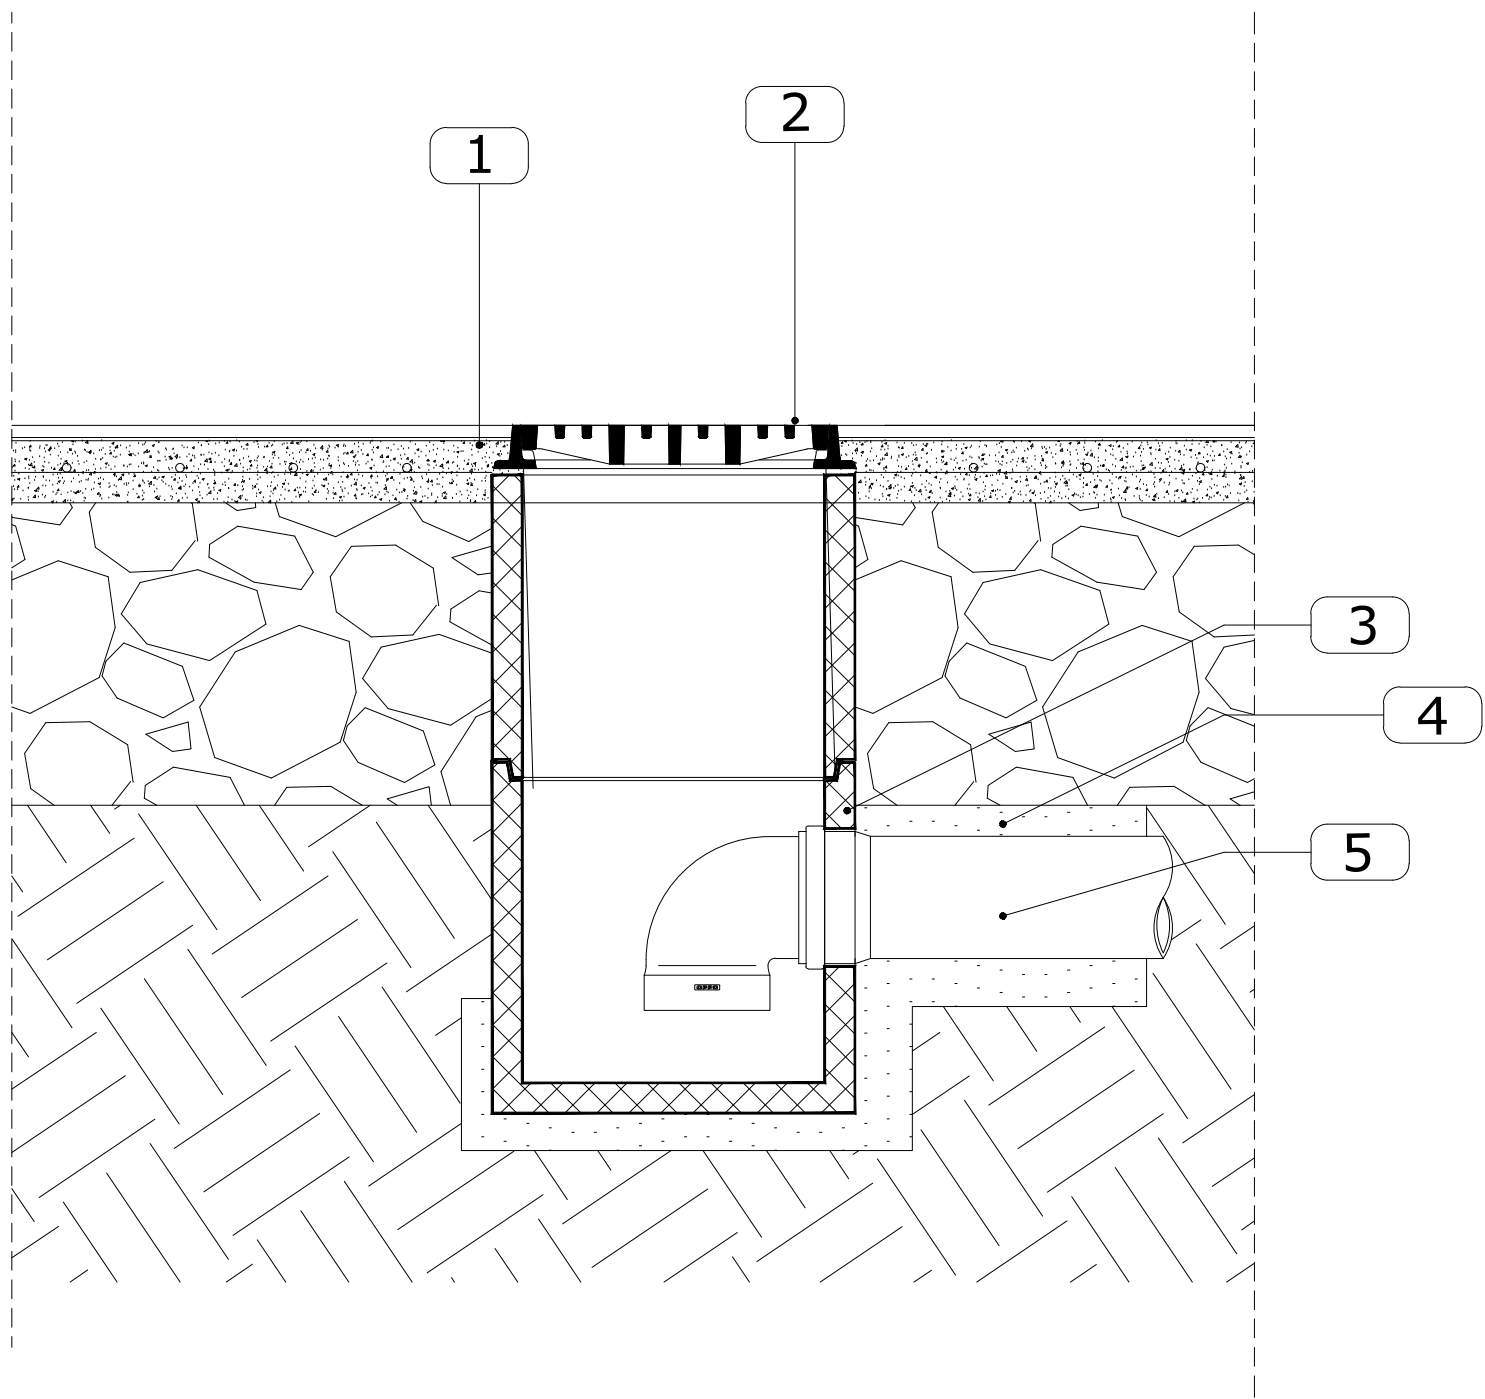

LEGENDA

1

Conglomerato cementizio

2

Griglia piana GL

3

Pozzetto prefabbricato in cls

4

Letto e rinfiando in sabbia


5

Tubo PVC


In alternativa (Vaschetta - sifone)

Caditoia

PARTICOLARE COSTRUTTIVO DELLA CADITOIA
SCALA 1:10

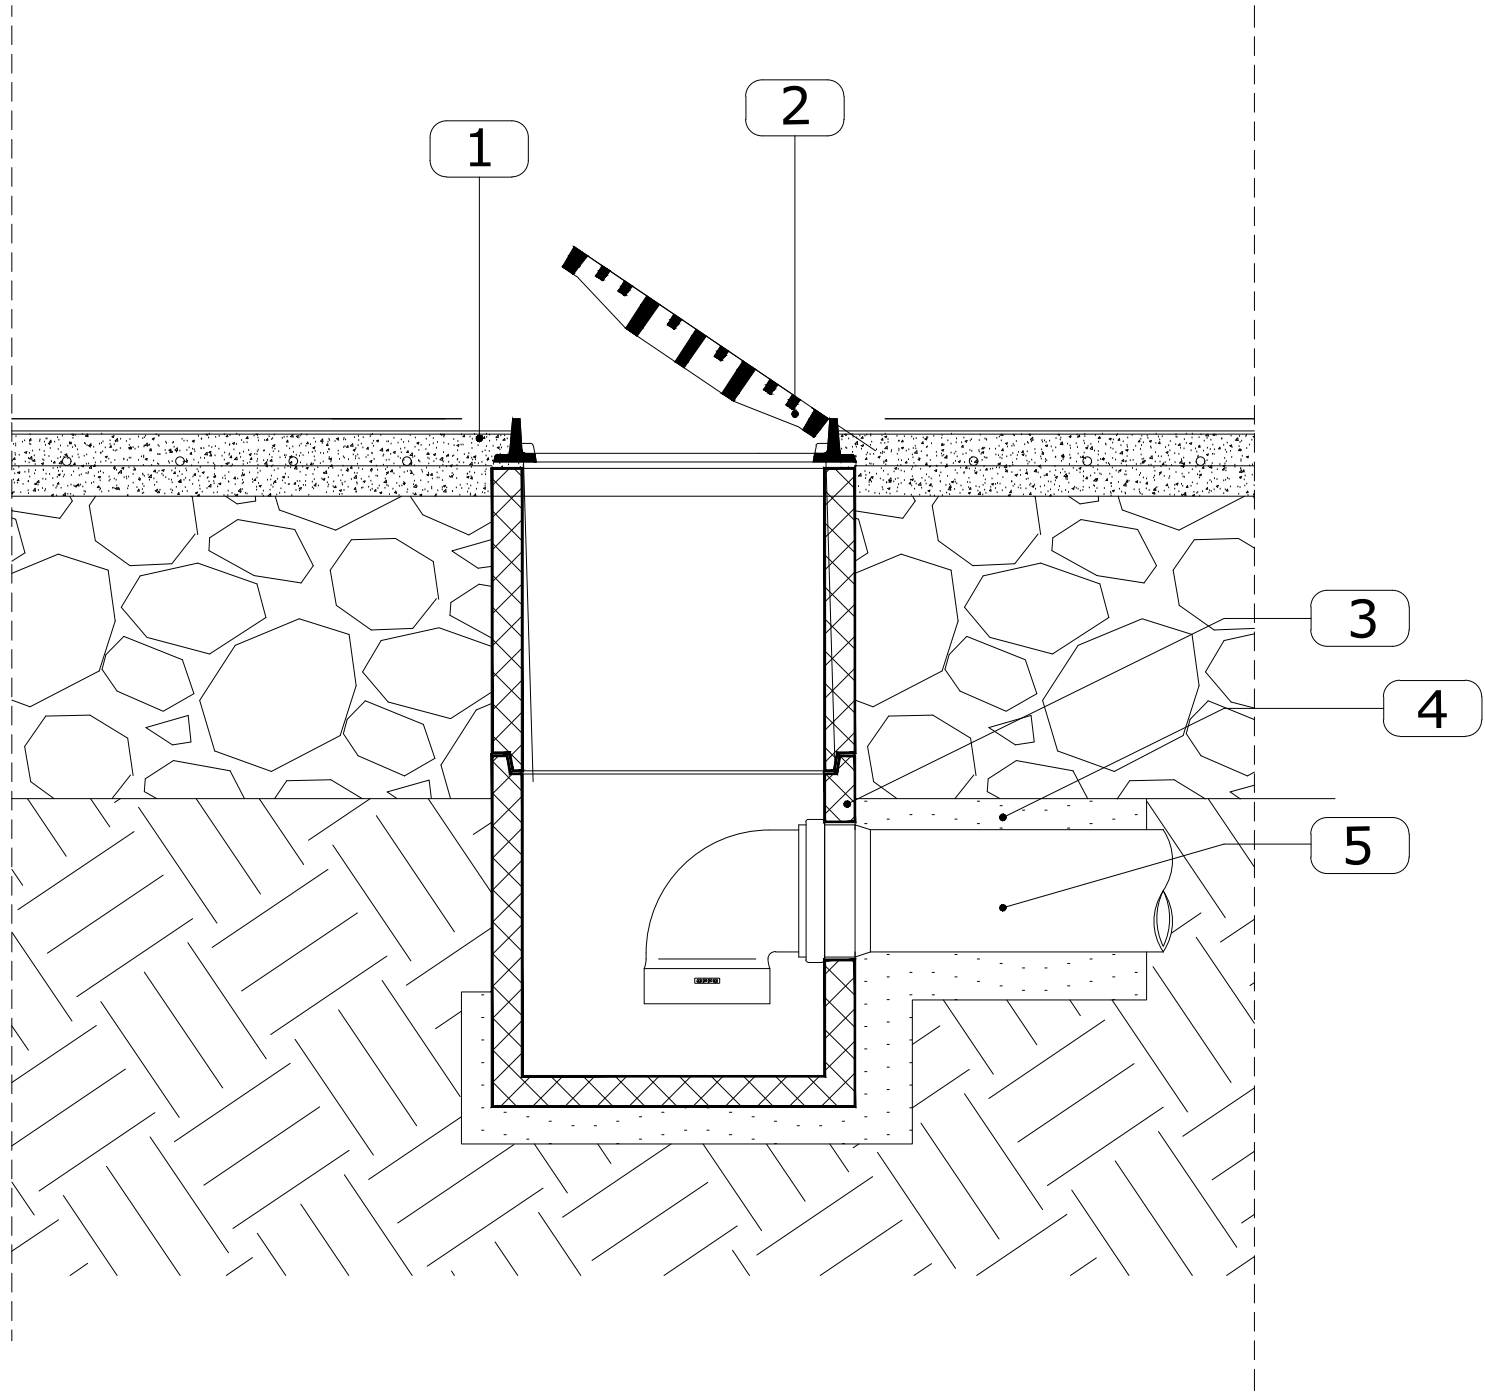

SISTEMA DI APERTURA DELLA CADITOIA
SCALA 1:10

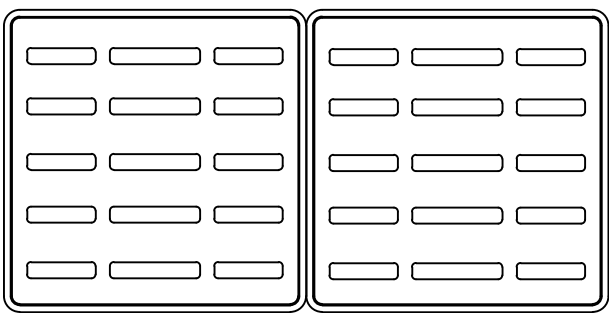

CADITOIA 80X40 cm.
SCALA 1:10

REGIONE SICILIANA

COMUNE DI CORLEONE

REALIZZAZIONE DI UN CAMPETTO DI CALCIO
BASKET & PALLAVOLO
IN LOCALITA' SAN MARCO

PROGETTO ESECUTIVO

ELABORATI GRAFICI
PLANIMETRIA DELLE PENDENZE

elaborato
A.13

SCALA
VARIE

PROGETTAZIONE
Arch. Enrico Gulotta
Geom. Giacomo Dragna - collaboratore

COORD. SIC. IN FASE DI PROGETTAZIONE
Arch. Enrico Gulotta

R.U.P.
Ing. M. Grizzaffi

Assessore
Salvatore Schillaci

Comune di Corleone
Città metropolitana di Palermo
Area 7 - Tecnica

VALIDAZIONE POSITIVA
ai sensi dell'art. 26 e comma 8
D.P.R. 50 del 2016

Corleone li, _____
R.U.P.
Ing. Massimo Grizzaffi

Sindaco
Dott. Nicolò Nicolosi