LEGENDA

17.00 — QUOTA A SISTEMAZIONE FINITA

TUBAZIONE IN PVC SN8 De 125 DI COLLEGAMENTO CANALETTA DI DRENAGGIO - COLONNA DI SCARICO (P_{MIN} = 1%)

COLONNA DI SCARICO IN PVC De 125

1 M — CANALETTA DI DRENAGGIO MODULARE (1 MODULO; L=1,00 m) TIPO NEOMAX 200S CON GRIGLIA IN GHISA

CANALETTA DI RACCOLTA ACQUE METEORICHE

5 M — CANALETTA DI DRENAGGIO MODULARE (5 MODULI; L=5,00 m) TIPO NEOMAX 200S CON GRIGLIA IN GHISA

Le lunghezze riportate corrispondono alle proiezioni in pianta delle tubazioni da installare

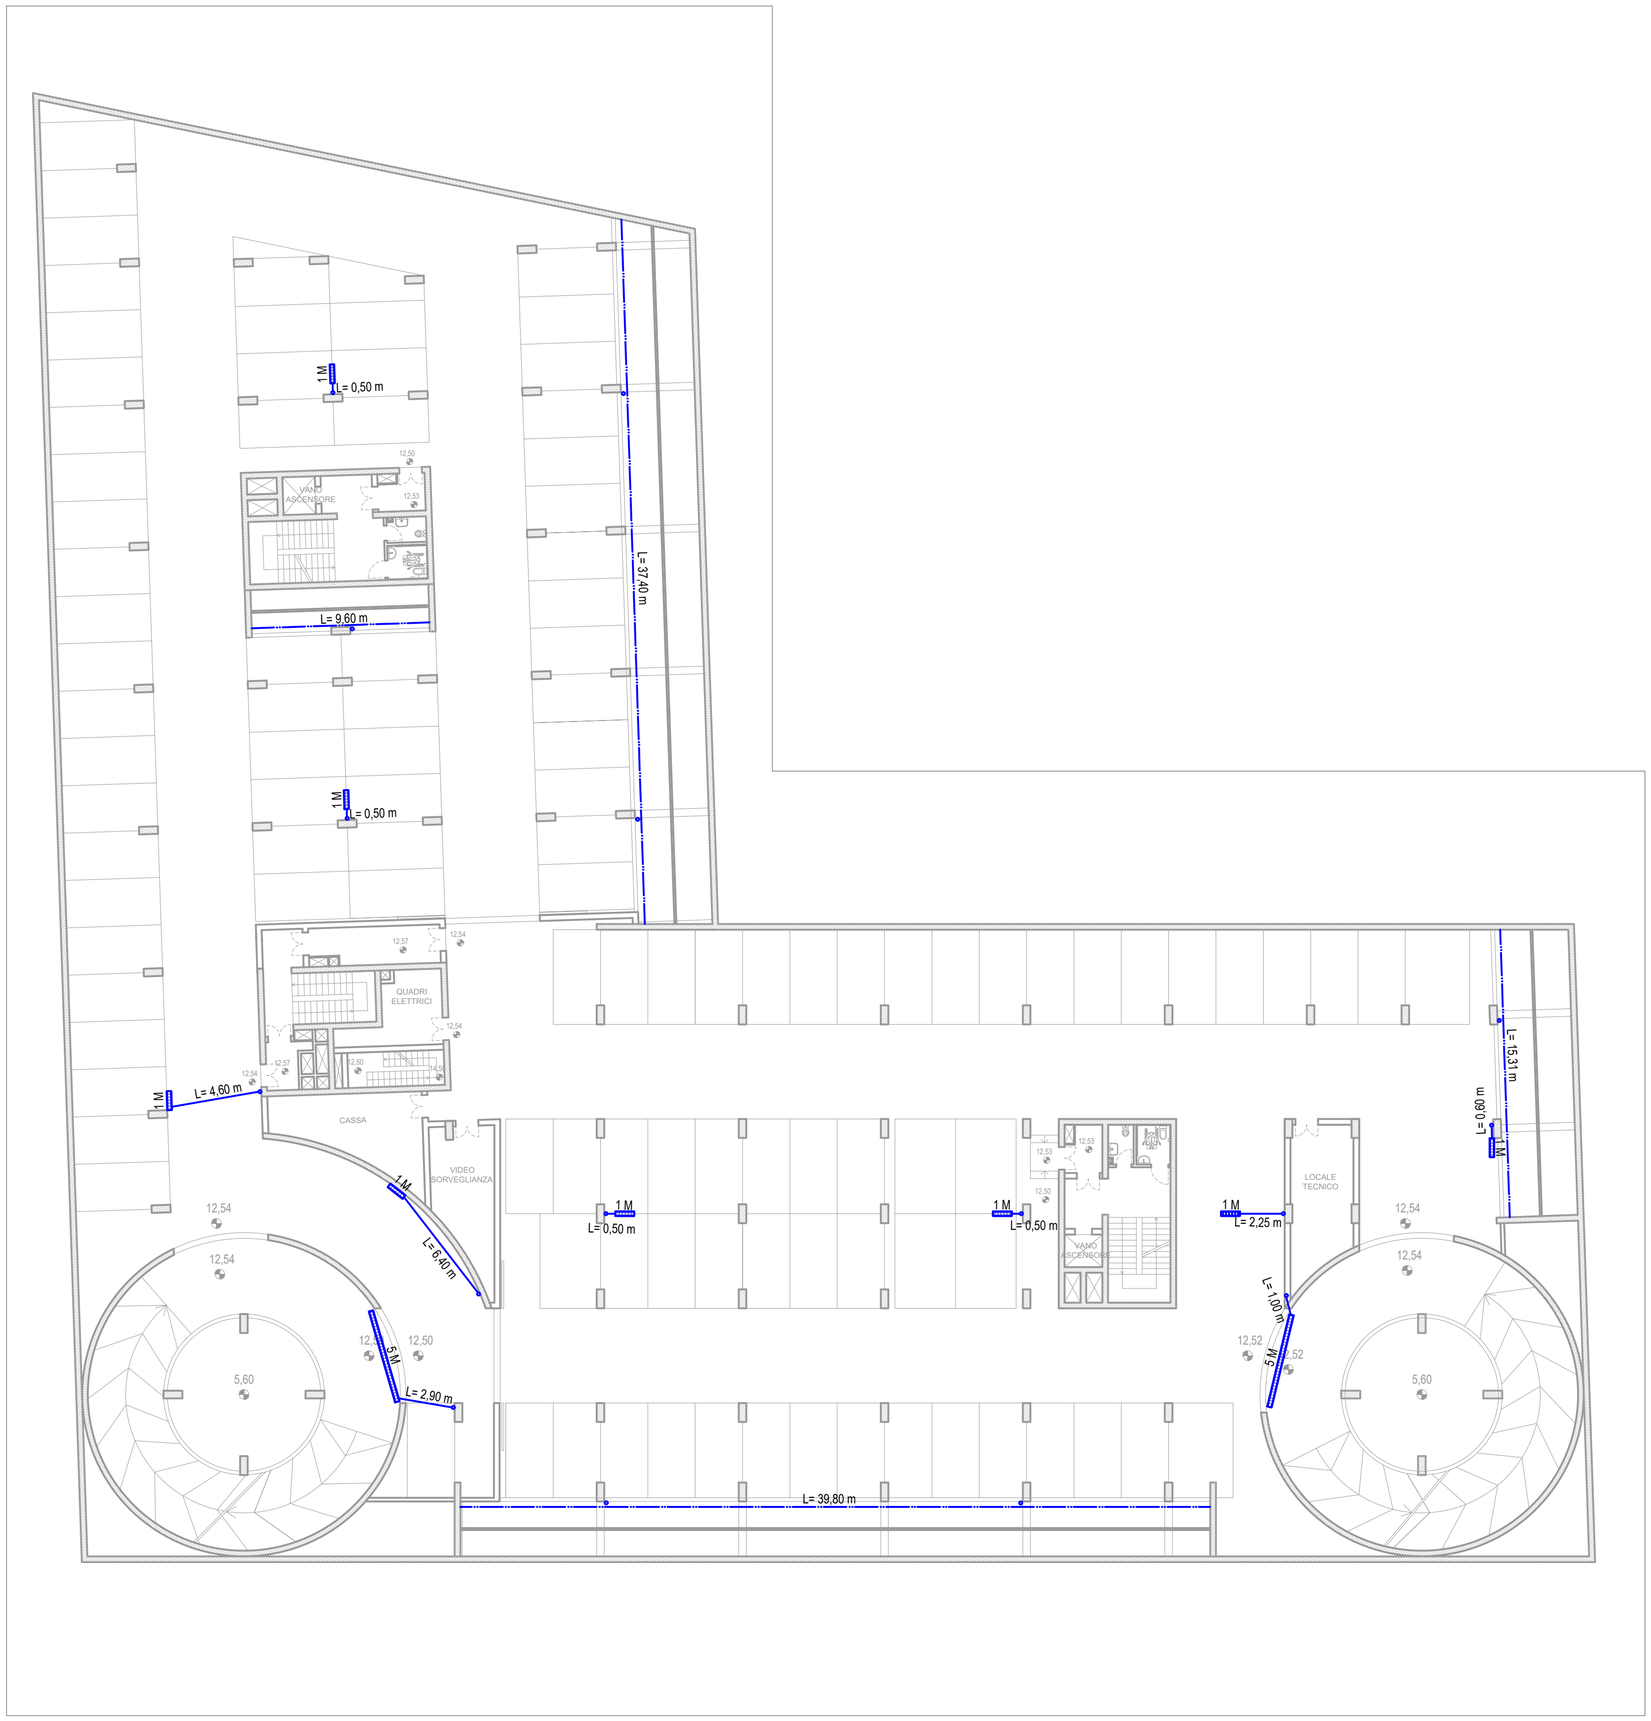

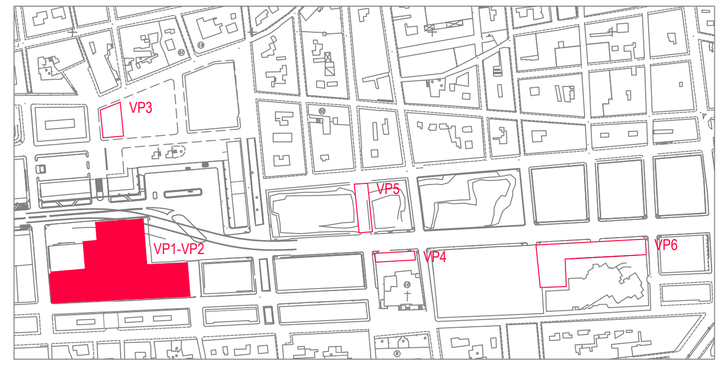

KPLAN

LEGENDA

AREA VP1-2

LIMITE AREA DI INTERVENTO

EMISSIONE	DATA	MODIFICHE
A	2017.11.10	PRIMA EMISSIONE
B	2018.06.15	SECONDA EMISSIONE

COMUNE DI CATANIA

Completamento del Piano di Risanamento del Rione S. Berillo

Convenzione urbanistica del 16/11/2012 tra Comune di Catania e Istica s.p.a. - C.E.Co.S. s.r.l. - Risanamento San Berillo s.r.l.

OPERE DI URBANIZZAZIONE PRIMARIA - PARCHEGGI PUBBLICI INTERRATI CON SOVRASTANTE E ATTIGUA AREA A VERDE ATTREZZATO Vp1-Vp2

PROGETTO ESECUTIVO

SMALTIMENTO ACQUE BIANCHE PIANO PRIMO INTERRATO

Tav: P19

Scala: 1:200

GF STUDIO S.r.l.

Dott. Arch. Angela Lumia

Dott. Arch. Jacopo Facchini

Dott. Arch. Paola Montanari

Dott. Arch. Roberta Gallo

Dott. Arch. Leonardo De Falco

T.R.C. Tecnologia e Progetti
Consoli-Miranda & Associati

Dott. Ing. Dario Consoli

Dott. Ing. Renato Miranda

Dott. Ing. Alessio Lucinotto

Dott. Ing. Ugo Consoli