SCALETTA MARINARA

scala 1:10

VISTA FRONTALE

SEZIONE

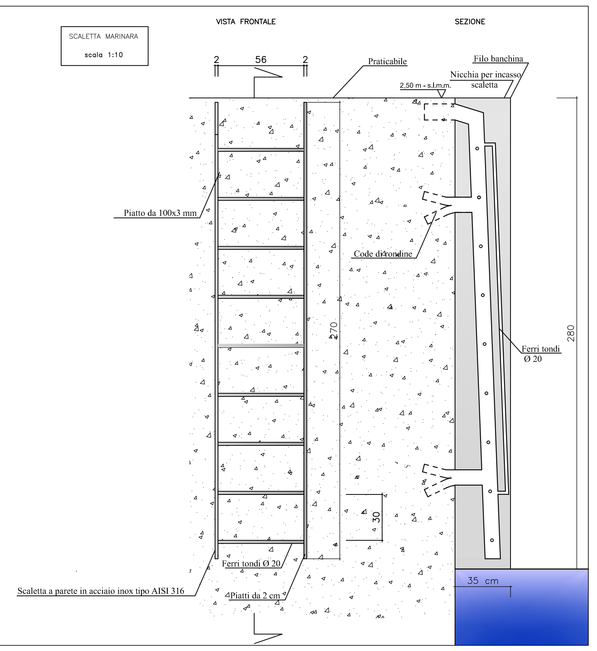


Canaletta smaltimento

Scala 1:10

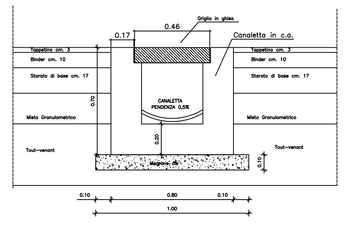


Pozzetto di messa a terra

Scala 1:10

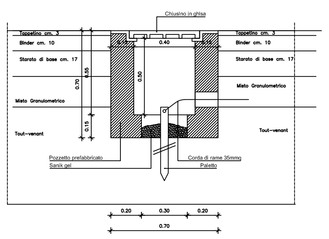


Piastrini Parapetto in acciaio inox tipo AISI 316

Spessore mm 20 - Posti ad interasse di ml. 2.50

Scala 1:5

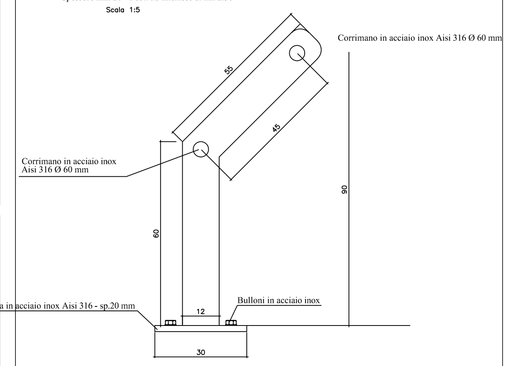


PARTICOLARE PARASPIGOLO DI BANCHINA

Scala 1:2

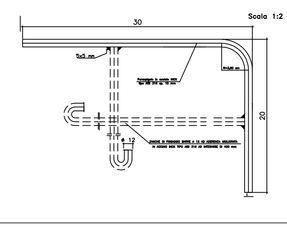


BITTA IN GHISA SFEROIDALE GS 600 UNI ISO 1083

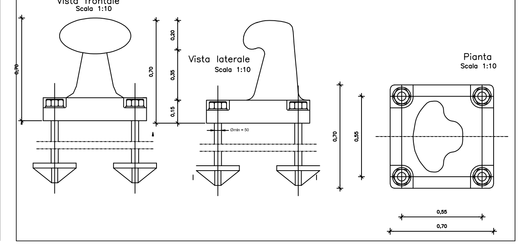


PARTICOLARE ANELLONE A PARETE

DISEGNO NON IN SCALA

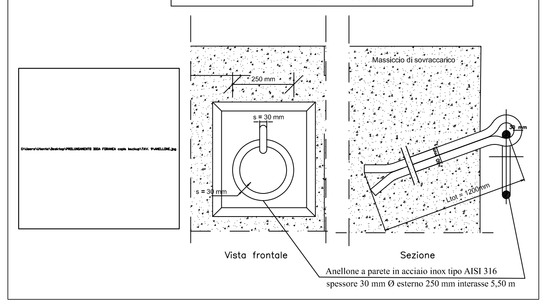


*Isole Egadi*
*Comune di Favignana*
*Provincia Regionale di Trapani*

**LAVORI DI MESSA IN SICUREZZA DEL PORTO DI FAVIGNANA**



*PROGETTO ESECUTIVO - 1° STRALCIO FUNZIONALE*

Ufficio di progettazione:
Ministero delle Infrastrutture e della Mobilità Sostenibile
Provveditorato Interregionale Opere Pubbliche
Sicilia - Calabria
Ufficio 3 Tecnico e Opere Marittime per la Sicilia

**PROGETTISTI:**
RUP Ing. Leonardo Alfio
Dott.Ing. Gianluca Mangano
Dott.Ing. Giuseppe Scalisi

**Collaboratori:**
Dott.Ing. Gianluca Mangano
Geom. Mario Cipolla

**IL DIRIGENTE:**
RUP Ing. Rosario Favara

Il Progettista delle strutture
Dott.Ing.
Ing. Guglielmo Anfuso

**Responsabile Unico del Procedimento**
Ing. Salvatore Cacace

| REV | DATA | DESCRIZIONE | DIS. | CONTR. | RUP |
|---|---|---|---|---|---|
| 0 | 11 DICEMBRE 2019 | EMISSIONE REVISIONE 1 | | | |
| 1 | 27 GIUGNO 2019 | EMISSIONE | | | |
| Rev. | Data | Descrizione | Progett. | Controll. | Approv. |

Tutte le misure in

**PARTICOLARI ARREDO BANCHINA**

| DATA | DESCRIZIONE | NOMINATIVO | REV. | SCALA |
|---|---|---|---|---|
| 11/12/2019 | EMISSIONE REVISIONE 1 | P E - A 0 2 1 | 1 | 1:50 |