




Isola Egadi  
 Comune di Favignana  
 Provincia Regionale di Trapani

SEZIONE BANCHINA

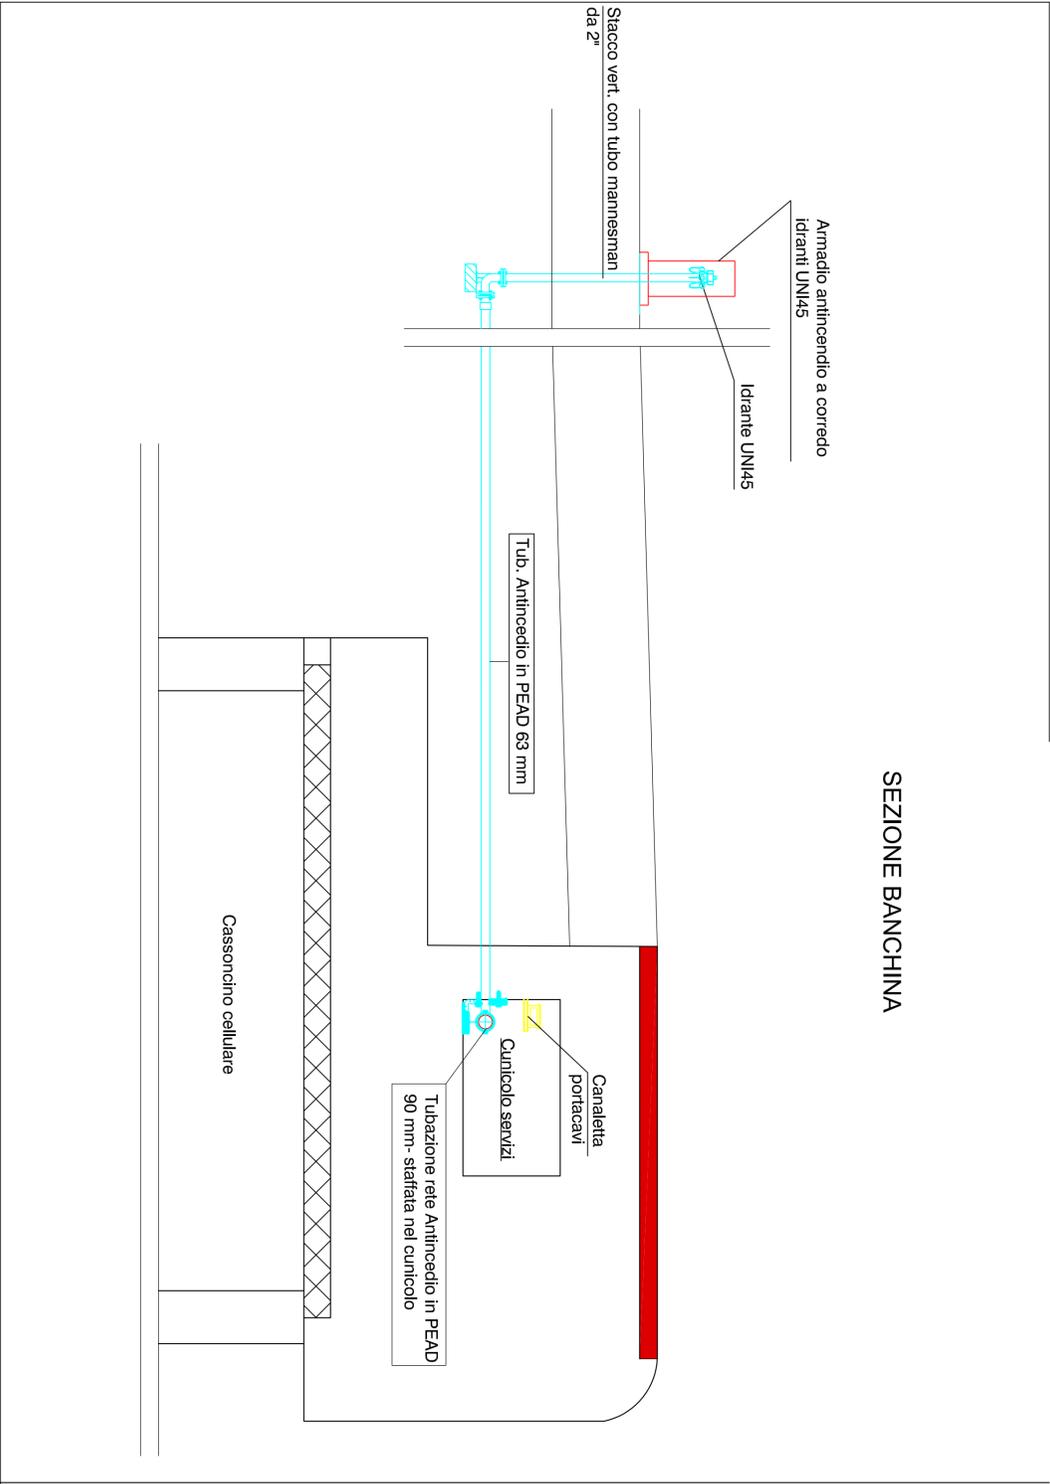

PROGETTO ESECUTIVO - 1° STRALCIO FUNZIONALE

Ufficio di progettazione:  
 Ministero delle Infrastrutture e della Mobilità Sostenibili  
 Provveditorato Interregionale Opere Pubbliche  
 Sicilia - Calabria  
 Ufficio 3 Tecnico e Opere Marittime per la Sicilia

Responsabile Unico del Procedimento:  
 Ing. Salvatore Caruso

**I PROGETTISTI:**  
 Dall'Ing. Leopoldo Iabò  
 Dall'Ing. Gianluca Marvaglia  
 Dall'Ing. Gaetano Sciacca  
 Dall'Ing. Gaetano Sciacca  
 Dall'Ing. Gaetano Sciacca

**Collaboratori:**  
 Gen. Francesco Di Girolamo  
 Gen. Mario Lampo  
 Dall'Ing. Gaetano Sciacca

**IL DIRIGENTE:**  
 Dall'Ing. Giovanni Coppola

**Il Progettista delle strutture:**  
 DUOMI S.r.l.  
 Ing. Eugenio Migliorino

Rev.	Data	Descrizione	Esigito	Controllato	Approvato
0	20 MAGGIO 2020	EMMISSIONE REVISIONE 2			

Titolo elaborato : **IMPIANTO ANTINCENDIO SEZIONE TIPO - STACCHI APPENDIMENTO IDRANTI**

DATA	DESCRIZIONE	N°SIGLA	REV	SCALA
20/05/2020	EMMISSIONE REVISIONE 2	P E - A 0 3 8	0	1/50