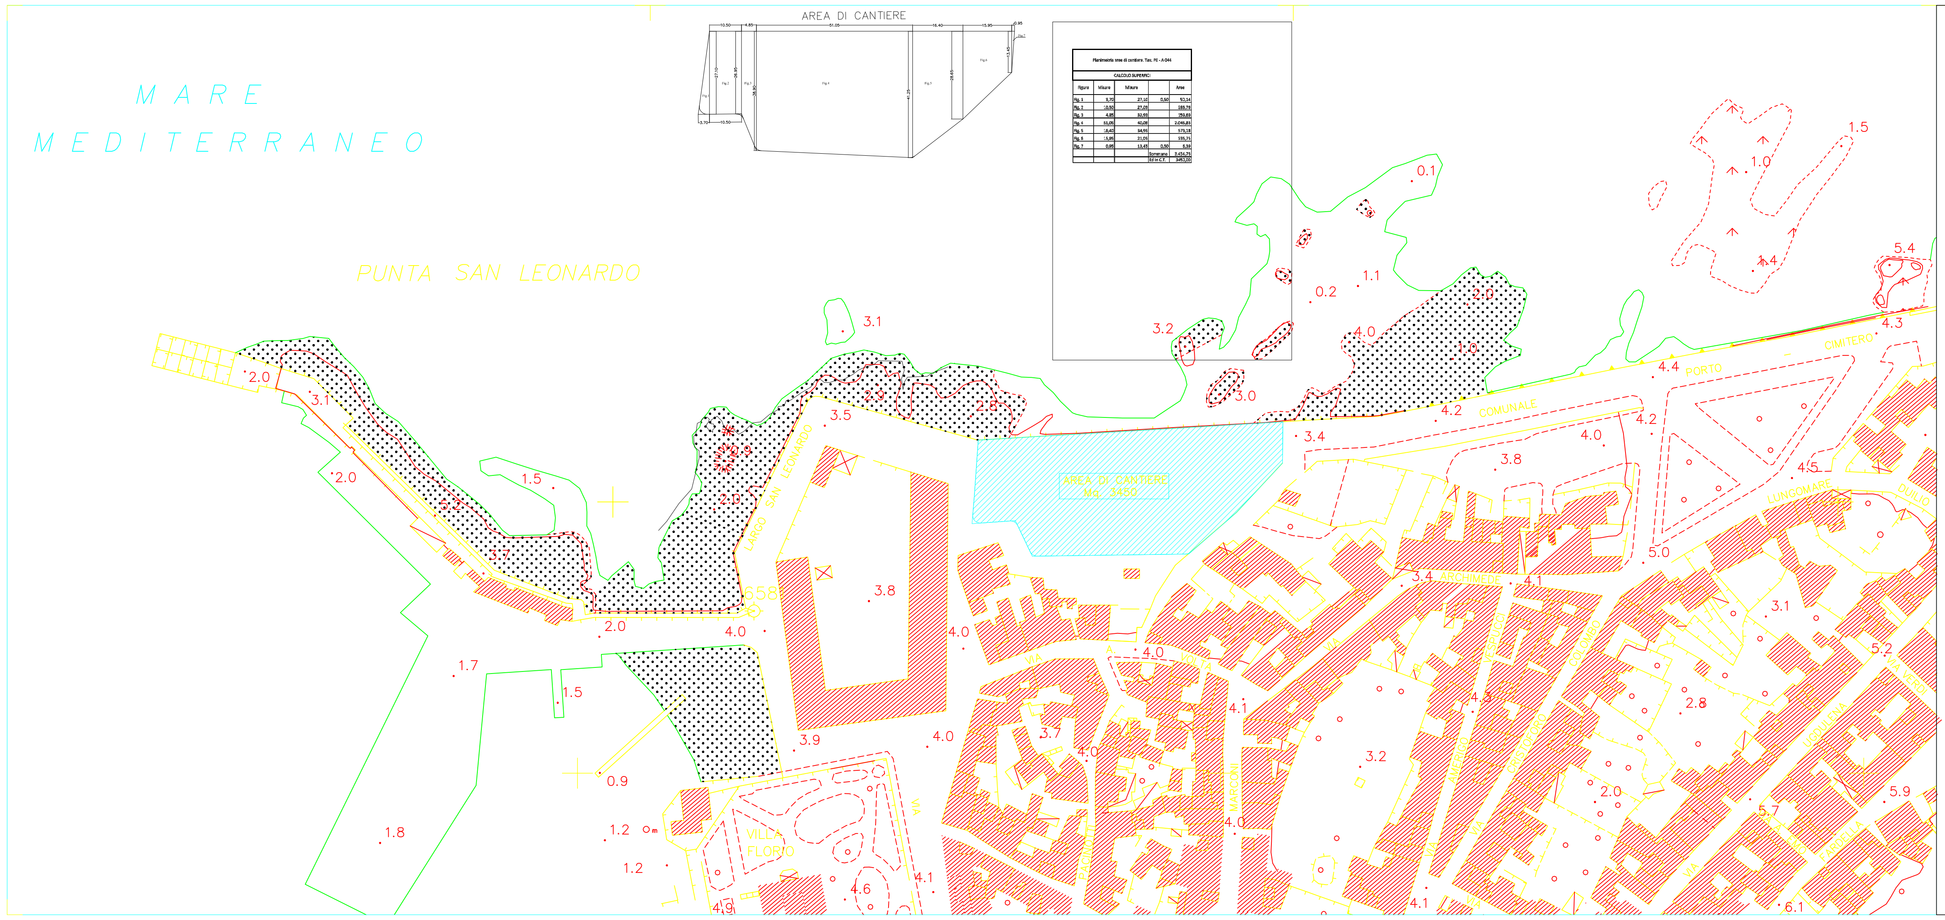

Isole Egadi
Comune di Favignana
Provincia Regionale di Trapani

LAVORI DI MESSA IN SICUREZZA DEL PORTO DI FAVIGNANA

PROGETTO ESECUTIVO - 1° STRALCIO FUNZIONALE

Ufficio di progettazione:
Ministero delle Infrastrutture e della Mobilità Sostenibili
Provveditorato Interregionale Opere Pubbliche
Sicilia - Calabria
Ufficio 3 Tecnico e Opere Marittime per la Sicilia

Responsabile Unico del Procedimento:
Ing. Salvatore Caruso

I PROGETTISTI:
Dott. Ing. Leonardo Tallo
Dott. Ing. Gianluca Marvigila
Dott. Ing. Giuseppe Scordaia

Collaboratori:
Geom. Francesco Daidone
Geom. Mario Liazzo

IL DIRIGENTE:
Dott. Ing. Giovanni Coppola

Il Progettista delle strutture:
DUOMI S.r.l.
Ing. Guglielmo Miglionino

Rev.	Data	Descrizione	Eseguito	Controllato	Approvato
3	20 SETTEMBRE 2021	EMISSIONE REVISIONE 3			
2	20 MAGGIO 2020	EMISSIONE REVISIONE 2			
1	11 DICEMBRE 2019	EMISSIONE REVISIONE 1			
0	21 MAGGIO 2019	EMISSIONE			

Titolo elaborato :

PLANIMETRIA AREE DI CANTIERE

DATA	DESCRIZIONE	N°SIGLA	REV	SCALA
20/09/2021	EMISSIONE REVISIONE 3	PE-A0443	3	1/1000