

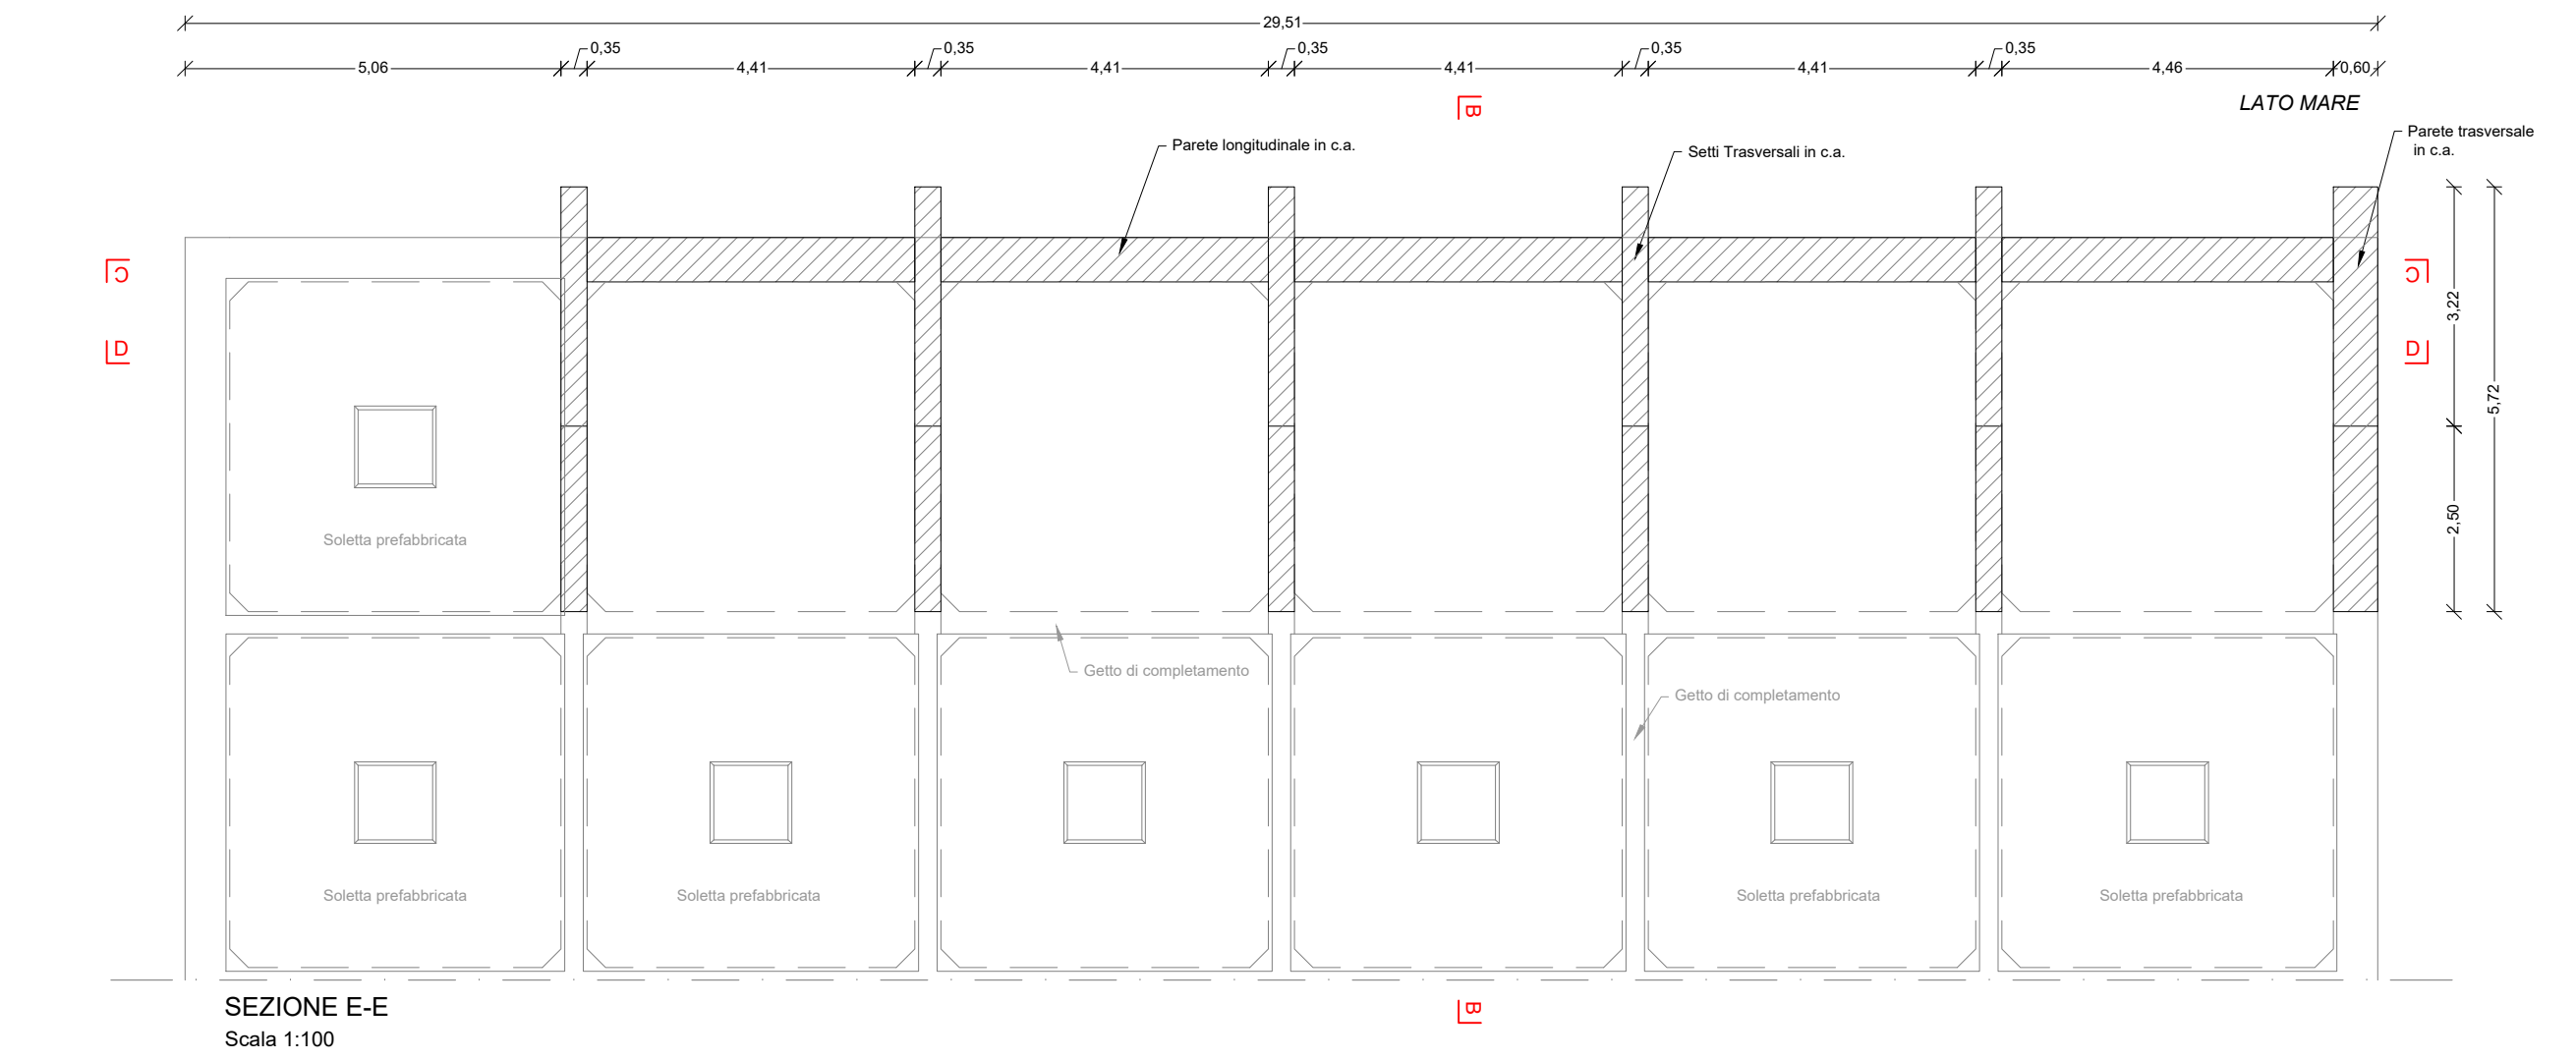
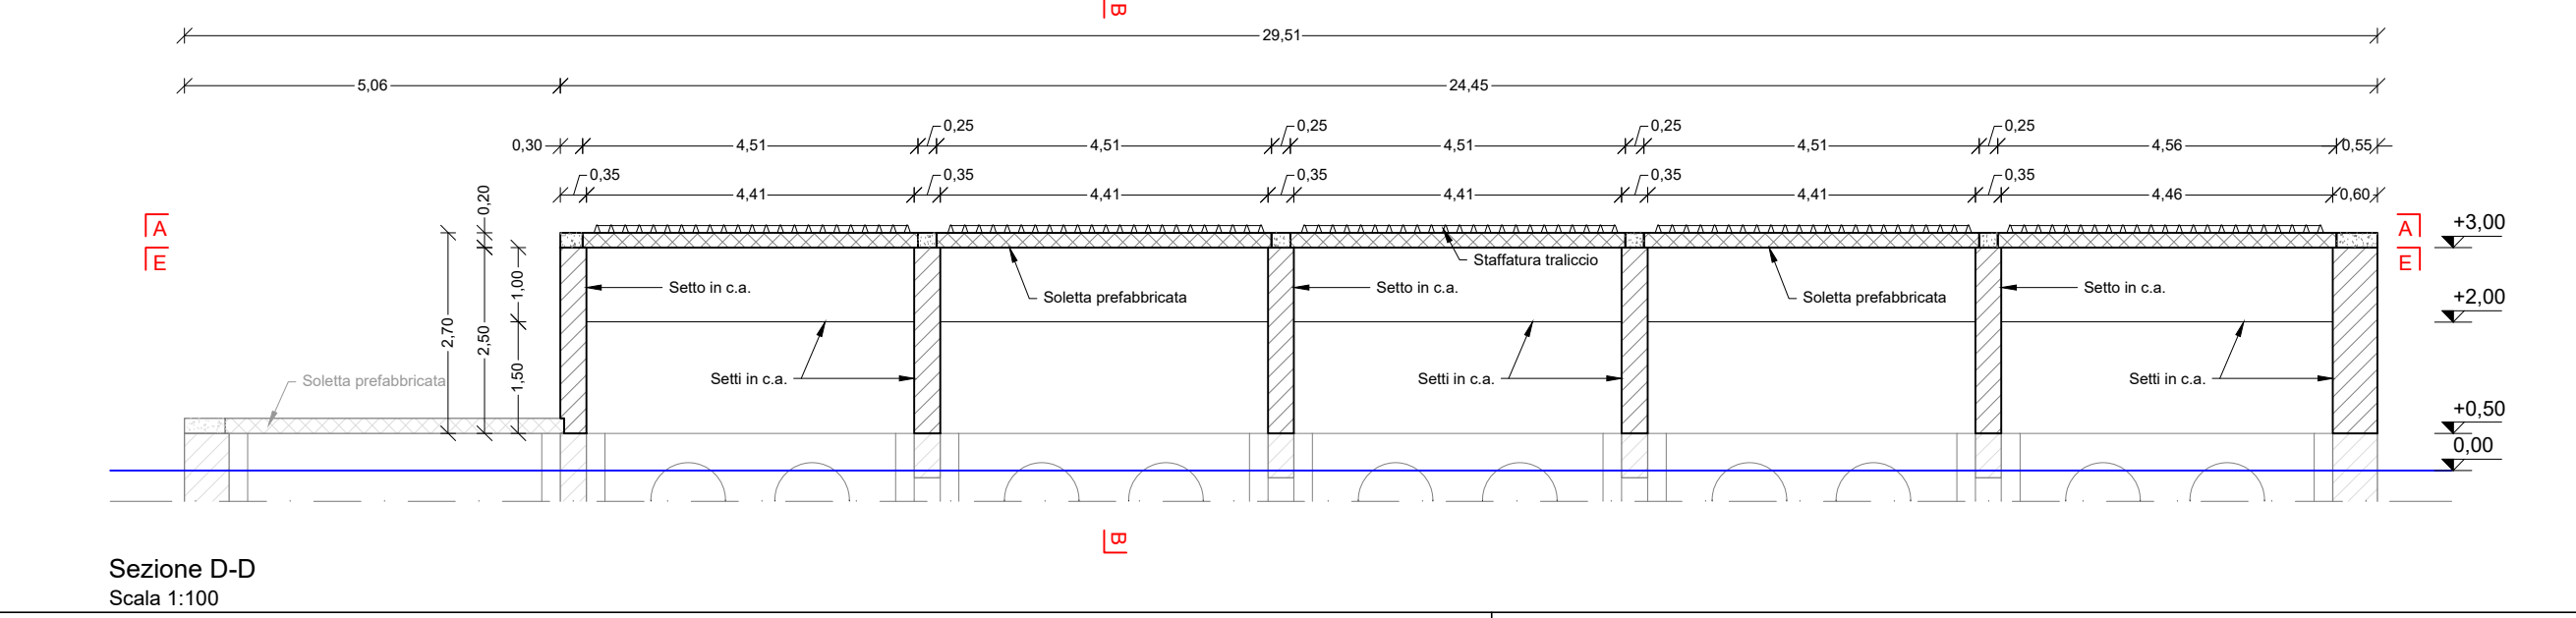
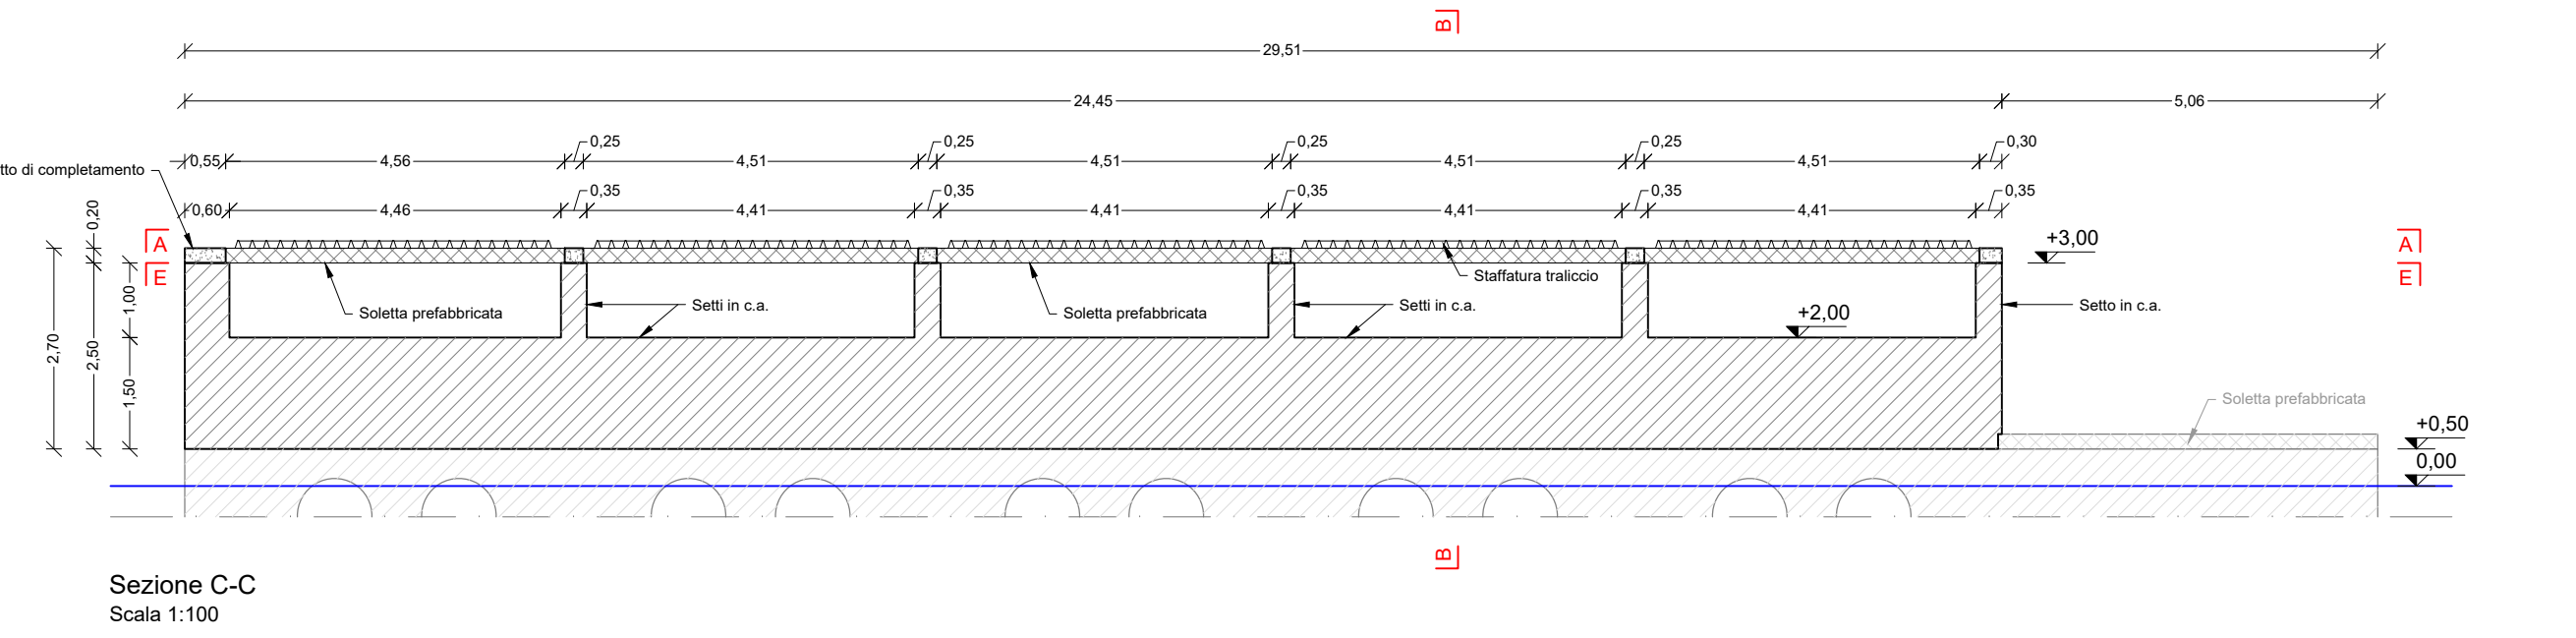



Pareti e setti gettati in opera: Carpenteria

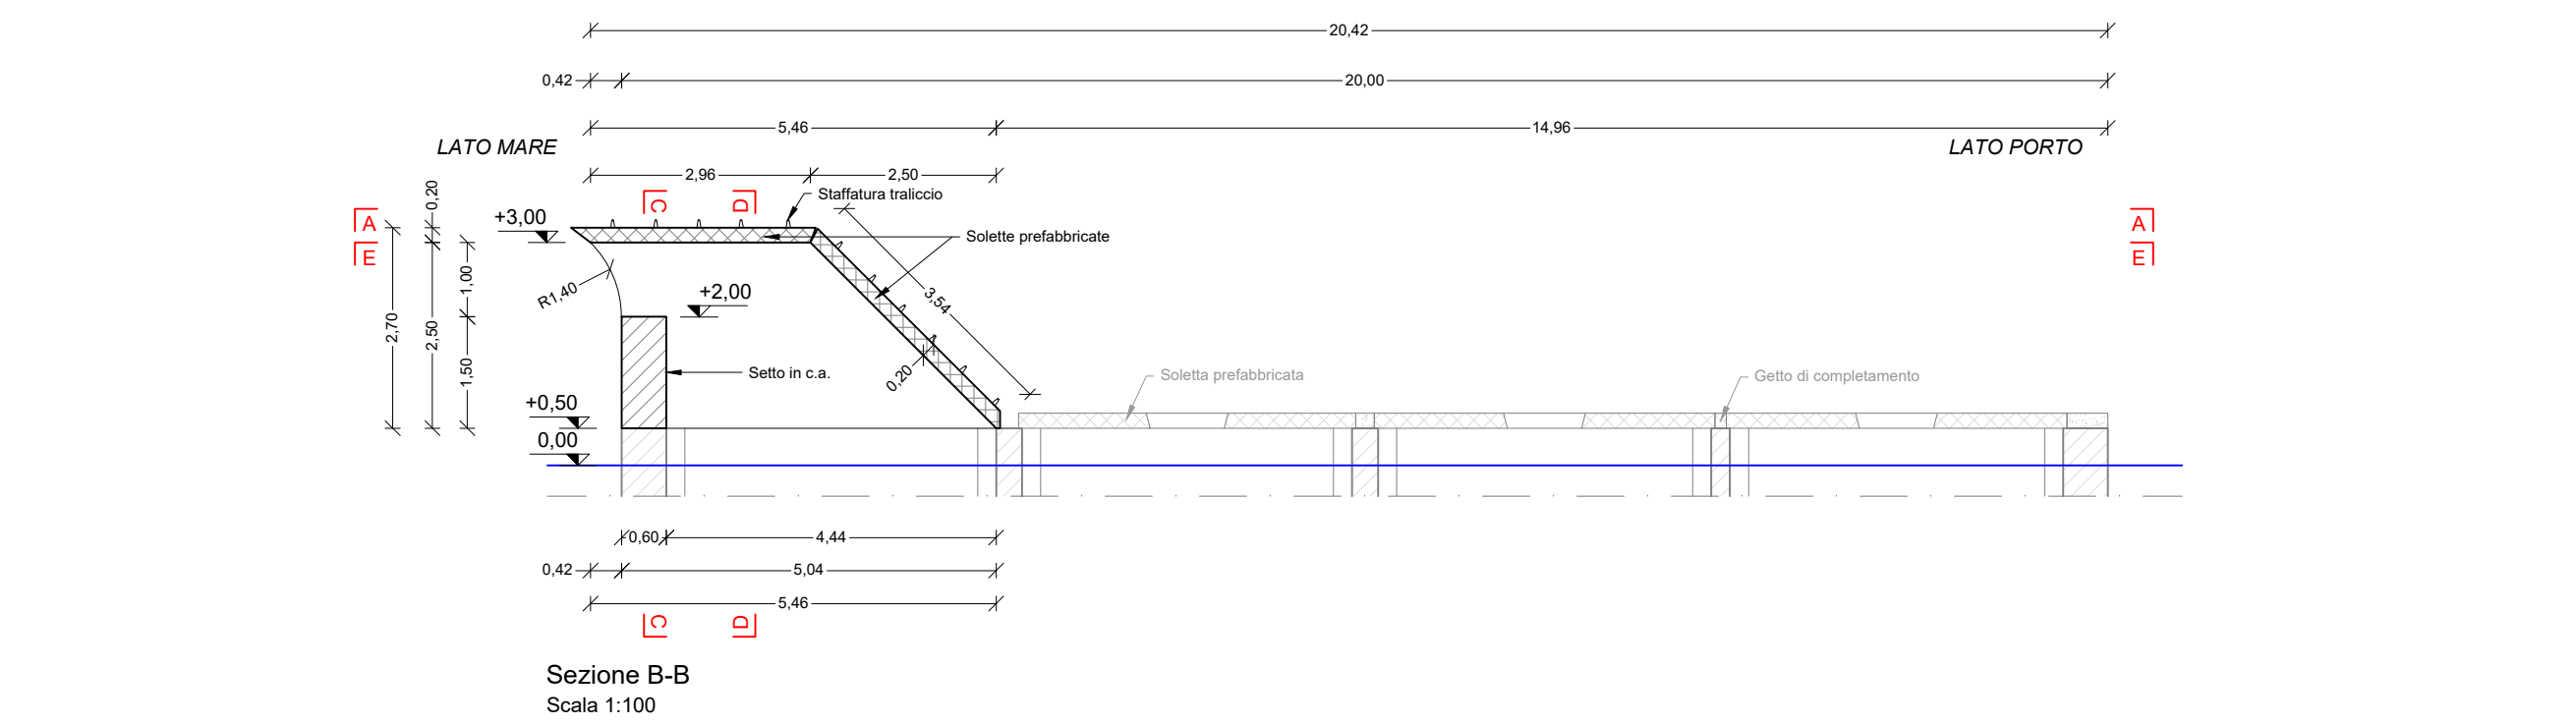


Solette prefabbricate: Carpenteria

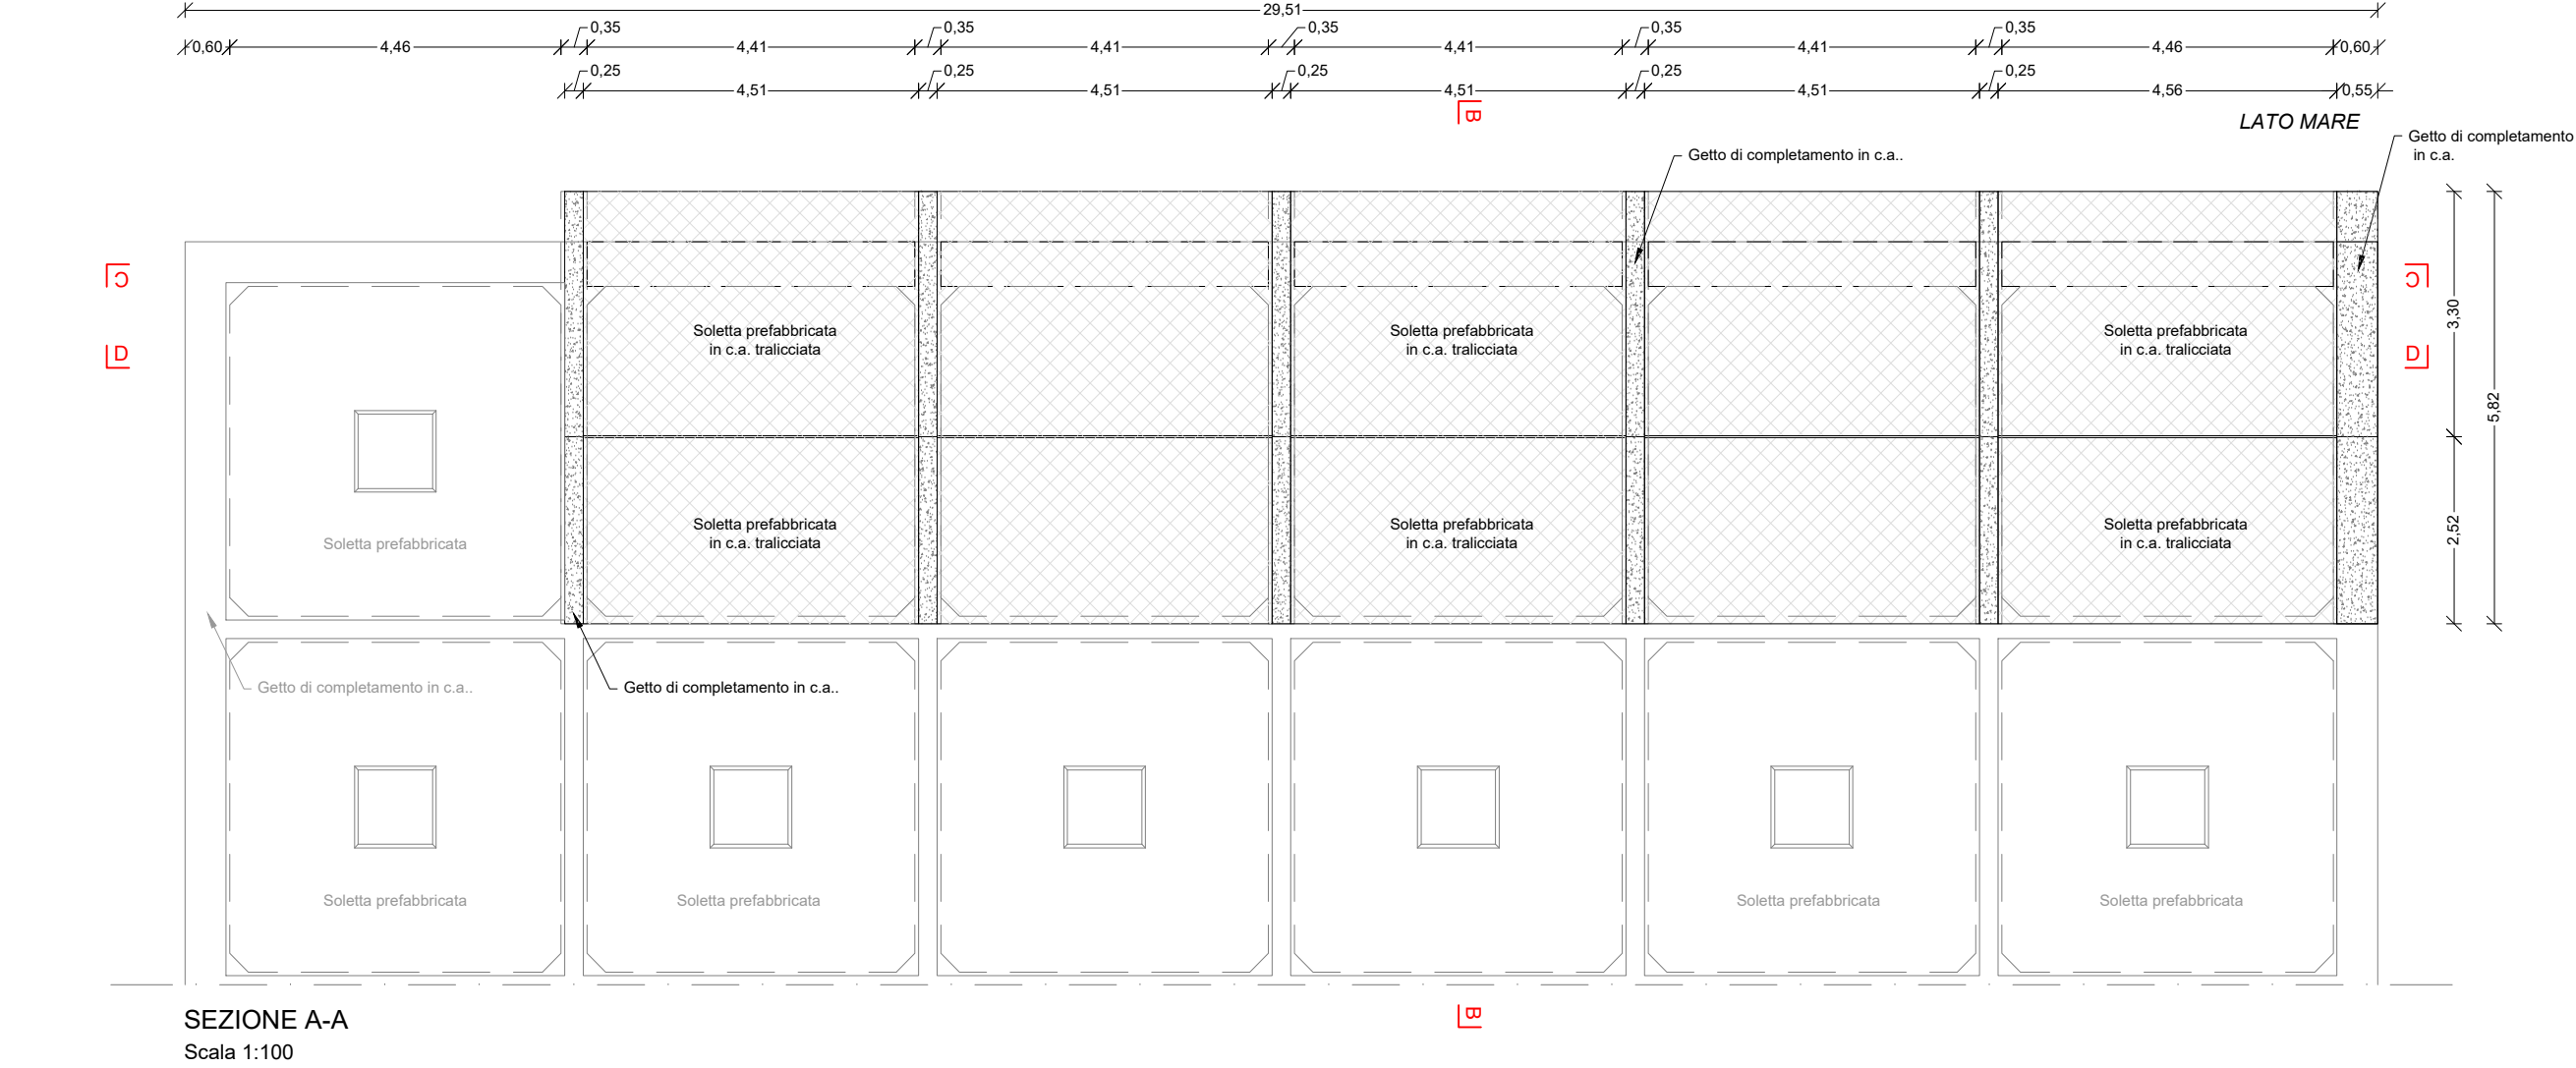


Carpenteria solette prefabbricate Tipo A
Scala 1:50

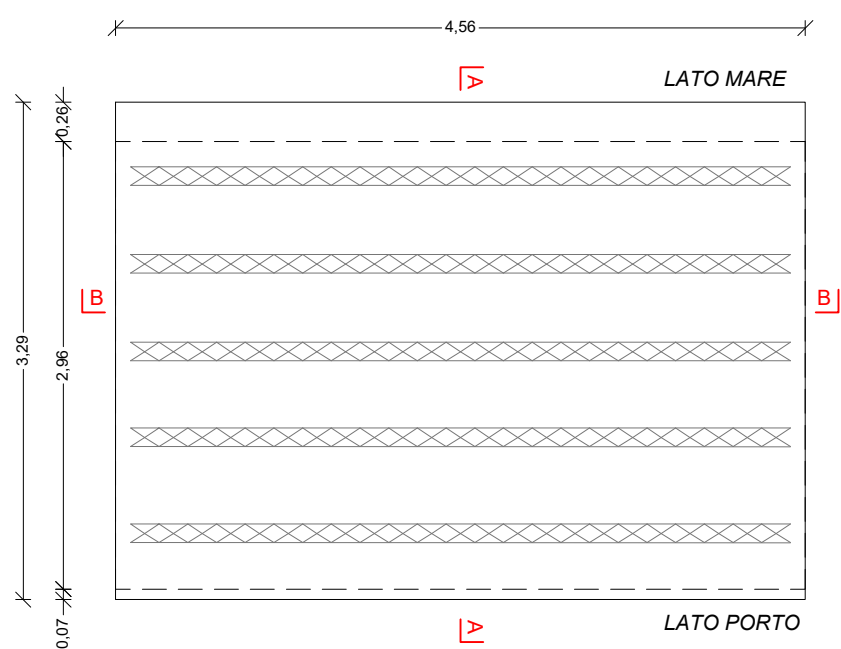








Carpenteria solette prefabbricate Tipo B
Scala 1:50

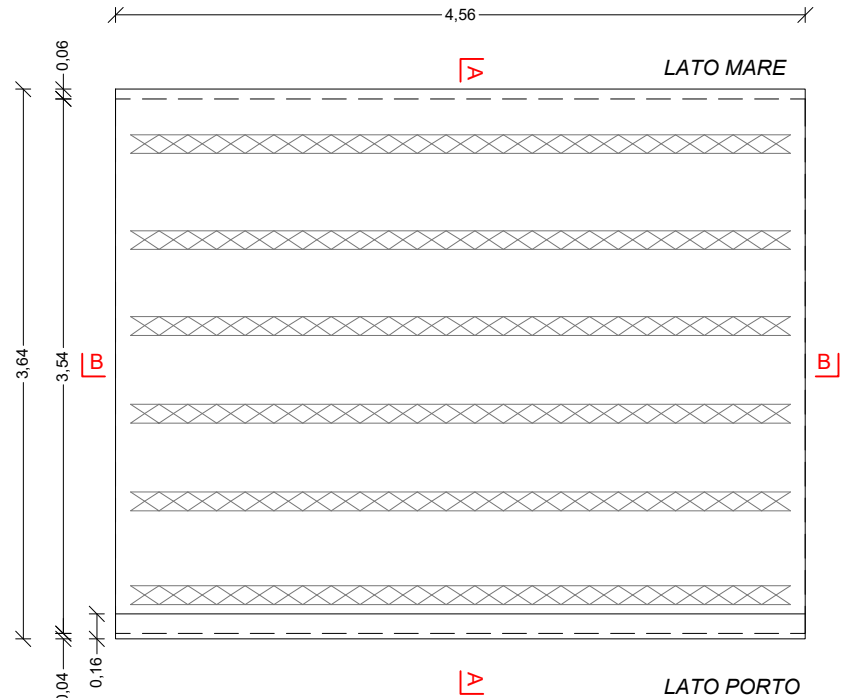

Carpenteria solette prefabbricate Tipo C
Scala 1:50

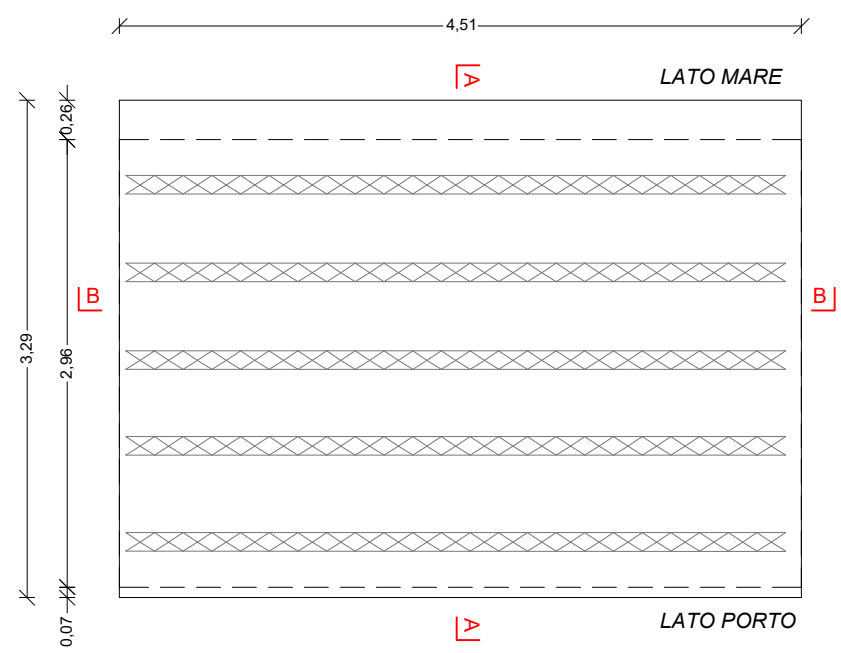

Carpenteria solette prefabbricate Tipo D
Scala 1:50

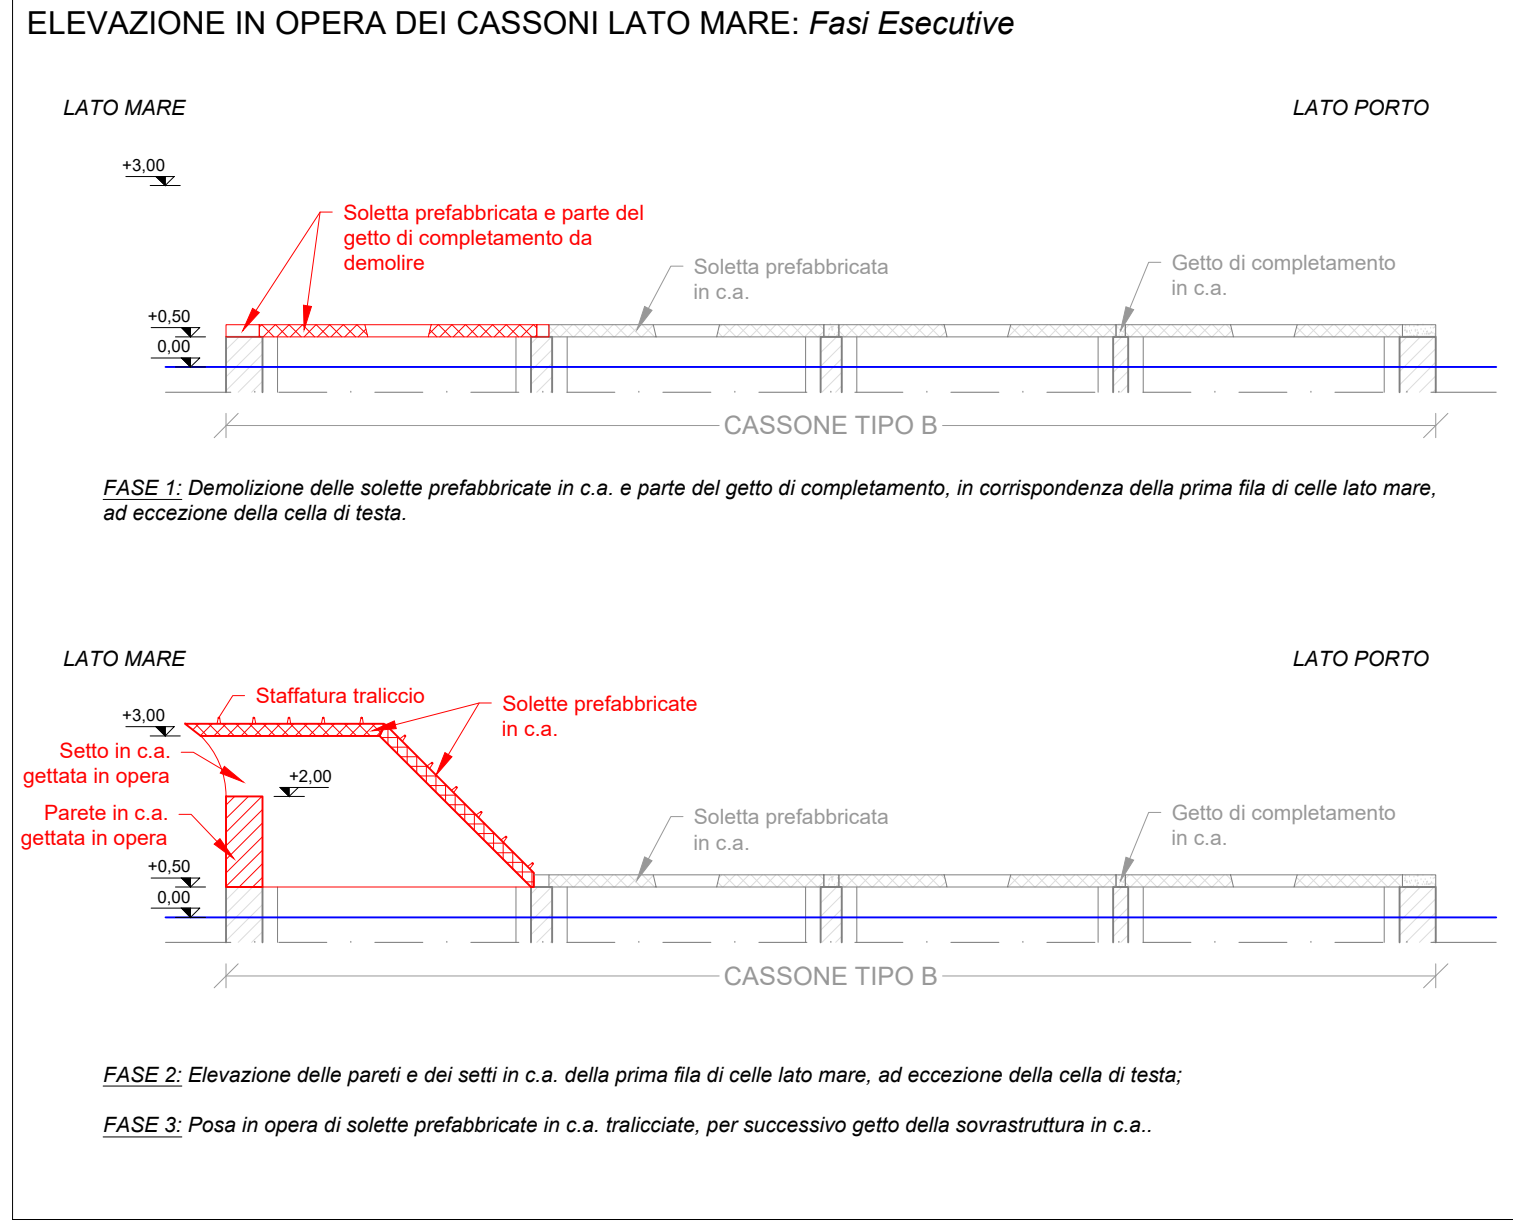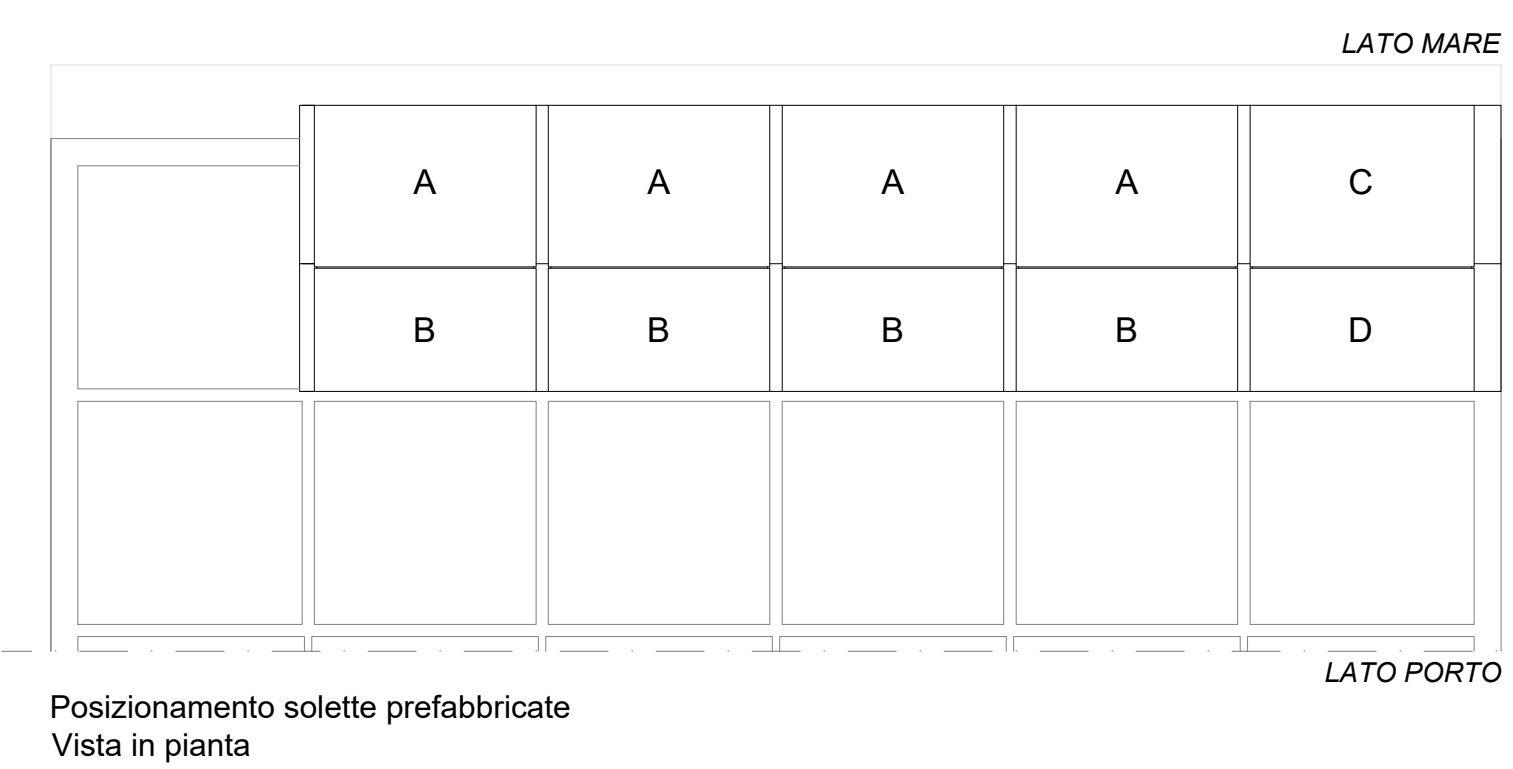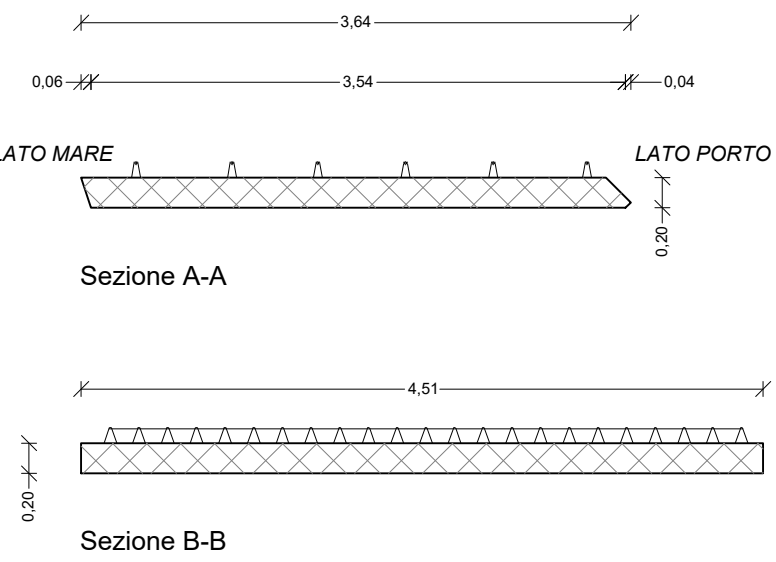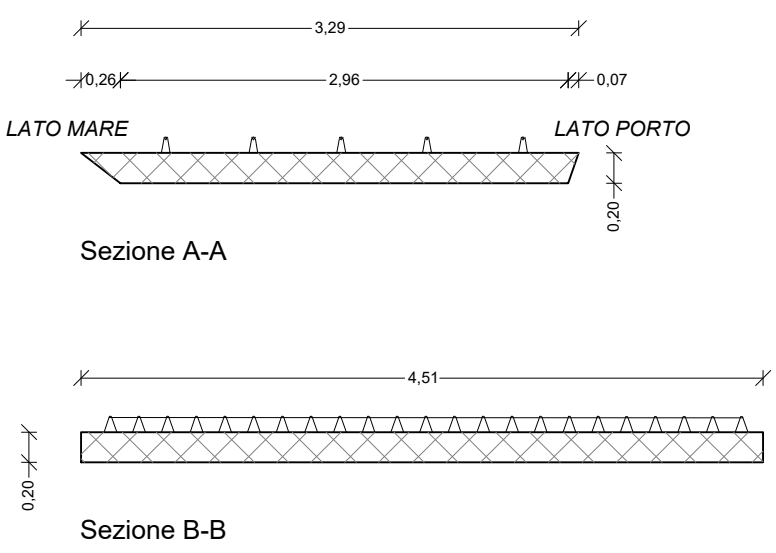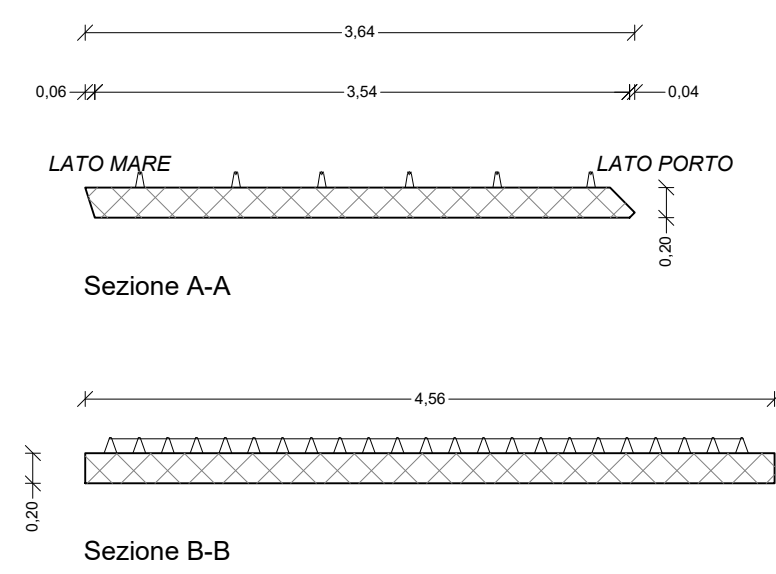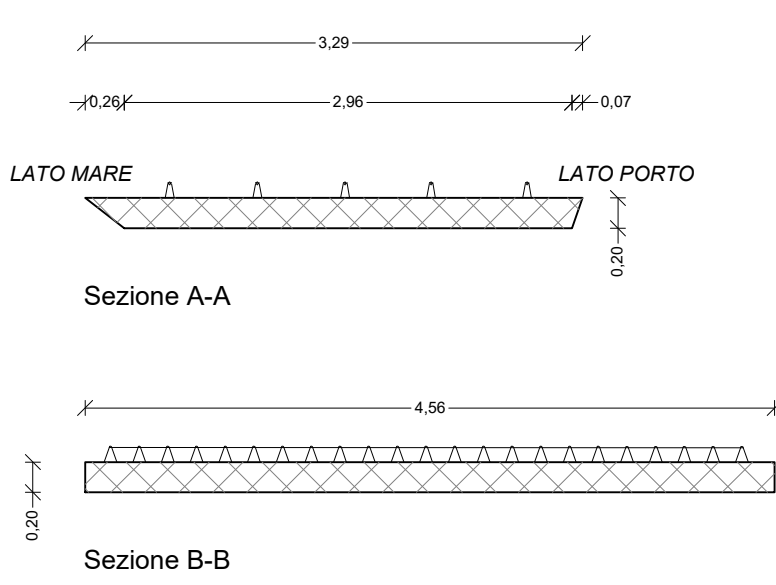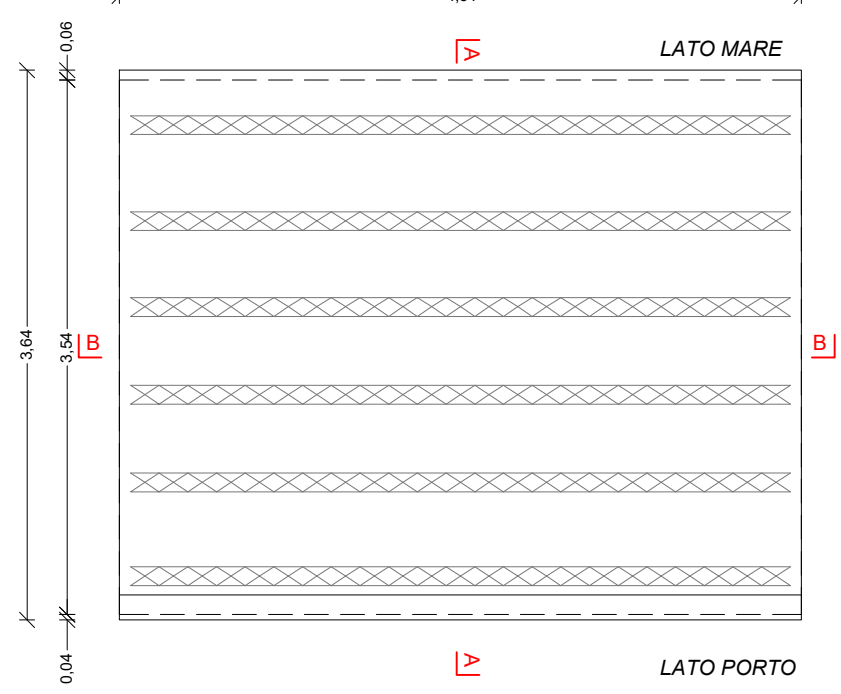

Isole Egadi
Comune di Favignana
Provincia Regionale di Trapani



PROGETTO ESECUTIVO - 1° STRALCIO FUNZIONALE

Ufficio di progettazione:
Ministero delle Infrastrutture e della Mobilità Sostenibili
Provveditorato Interregionale Opere Pubbliche
Sicilia - Calabria
Ufficio 3 Tecnico e Opere Marittime per la Sicilia

Responsabile Unico del Procedimento:
Ing. Salvatore Caruso

I PROGETTISTI:
Dott. Ing. Leonardo Tallo
Dott. Ing. Gianluca Marvuglia
Dott. Ing. Giuseppe Scorsone

Collaboratori:
Geom. Francesco Daidone
Geom. Mario Lanzo

IL DIRIGENTE:
Dott. Ing. Giovanni Coppola

Il Progettista delle strutture:
DUOMI S.r.l.
Ing. Guglielmo Migliorino



1	11 DICEMBRE 2019	EMISSIONE REVISIONE 1	M.M.	M.M.	G.M.
0	21 MAGGIO 2019	EMISSIONE	-	-	-
Rev.	Data	Descrizione	Eseguito	Controllato	Approvato

Titolo elaborato : Pareti e setti gettati in opera e solette prefabbricate Cassone Tipo C: Carpentaria

DATA	DESCRIZIONE	N°/SIGLA	REV	SCALA
11/12/2019	EMISSIONE REVISIONE 1	P E - 0 2 2 8	1	1:100/1:50