



Progetto definitivo

morfologia area di intervento e sezioni

scala 1:10.000

data 28 LUG. 2021

gruppo di lavoro:  
ing. Mario Manetta - RUP  
geom. Giocchino Manzella - supporto al RUP  
arch. Stefano Gueli - coordinatore gruppo progettazione  
arch. Emilio Di Gristina  
dott. Alfredo Gioietta  
dott. Fabio Di Piazza  
dott.ssa Pietra Piacenza


arch. Stefano Gueli - coord. per la sicurezza - fase progettazione

collaborazione  
Università di Palermo  
Dipartimento Scienze Agrarie, Alimentari e Forestali  
dott. prof. Donato S. La Mela Veca

Il Capo Area  
dott.ssa Paola Di Trapani



l'Assessore  
ing. Sergio Marino

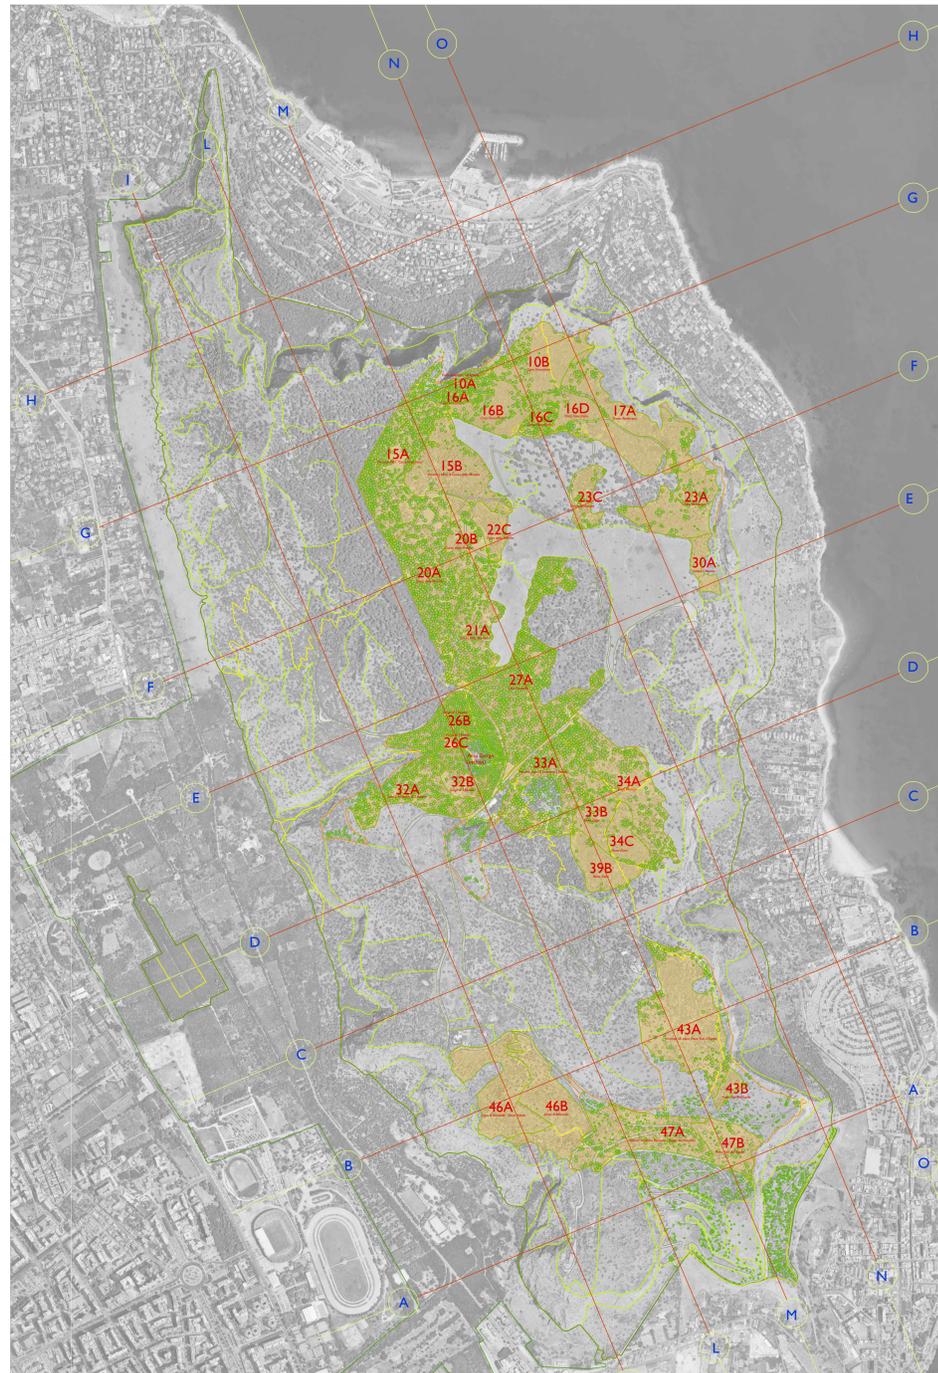


schema d'insieme sezioni



sezioni trasversali



sovrapposizione sezioni longitudinali

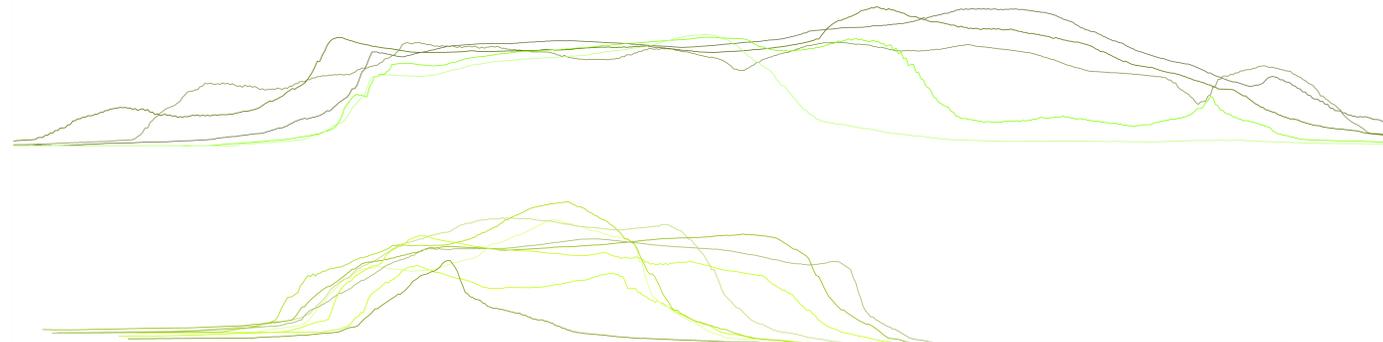

sovrapposizione sezioni trasversali

sezioni longitudinali

