Schema strutturale Blocco E - travate 35 - 60
IMPALCATO 1 COPERTURA

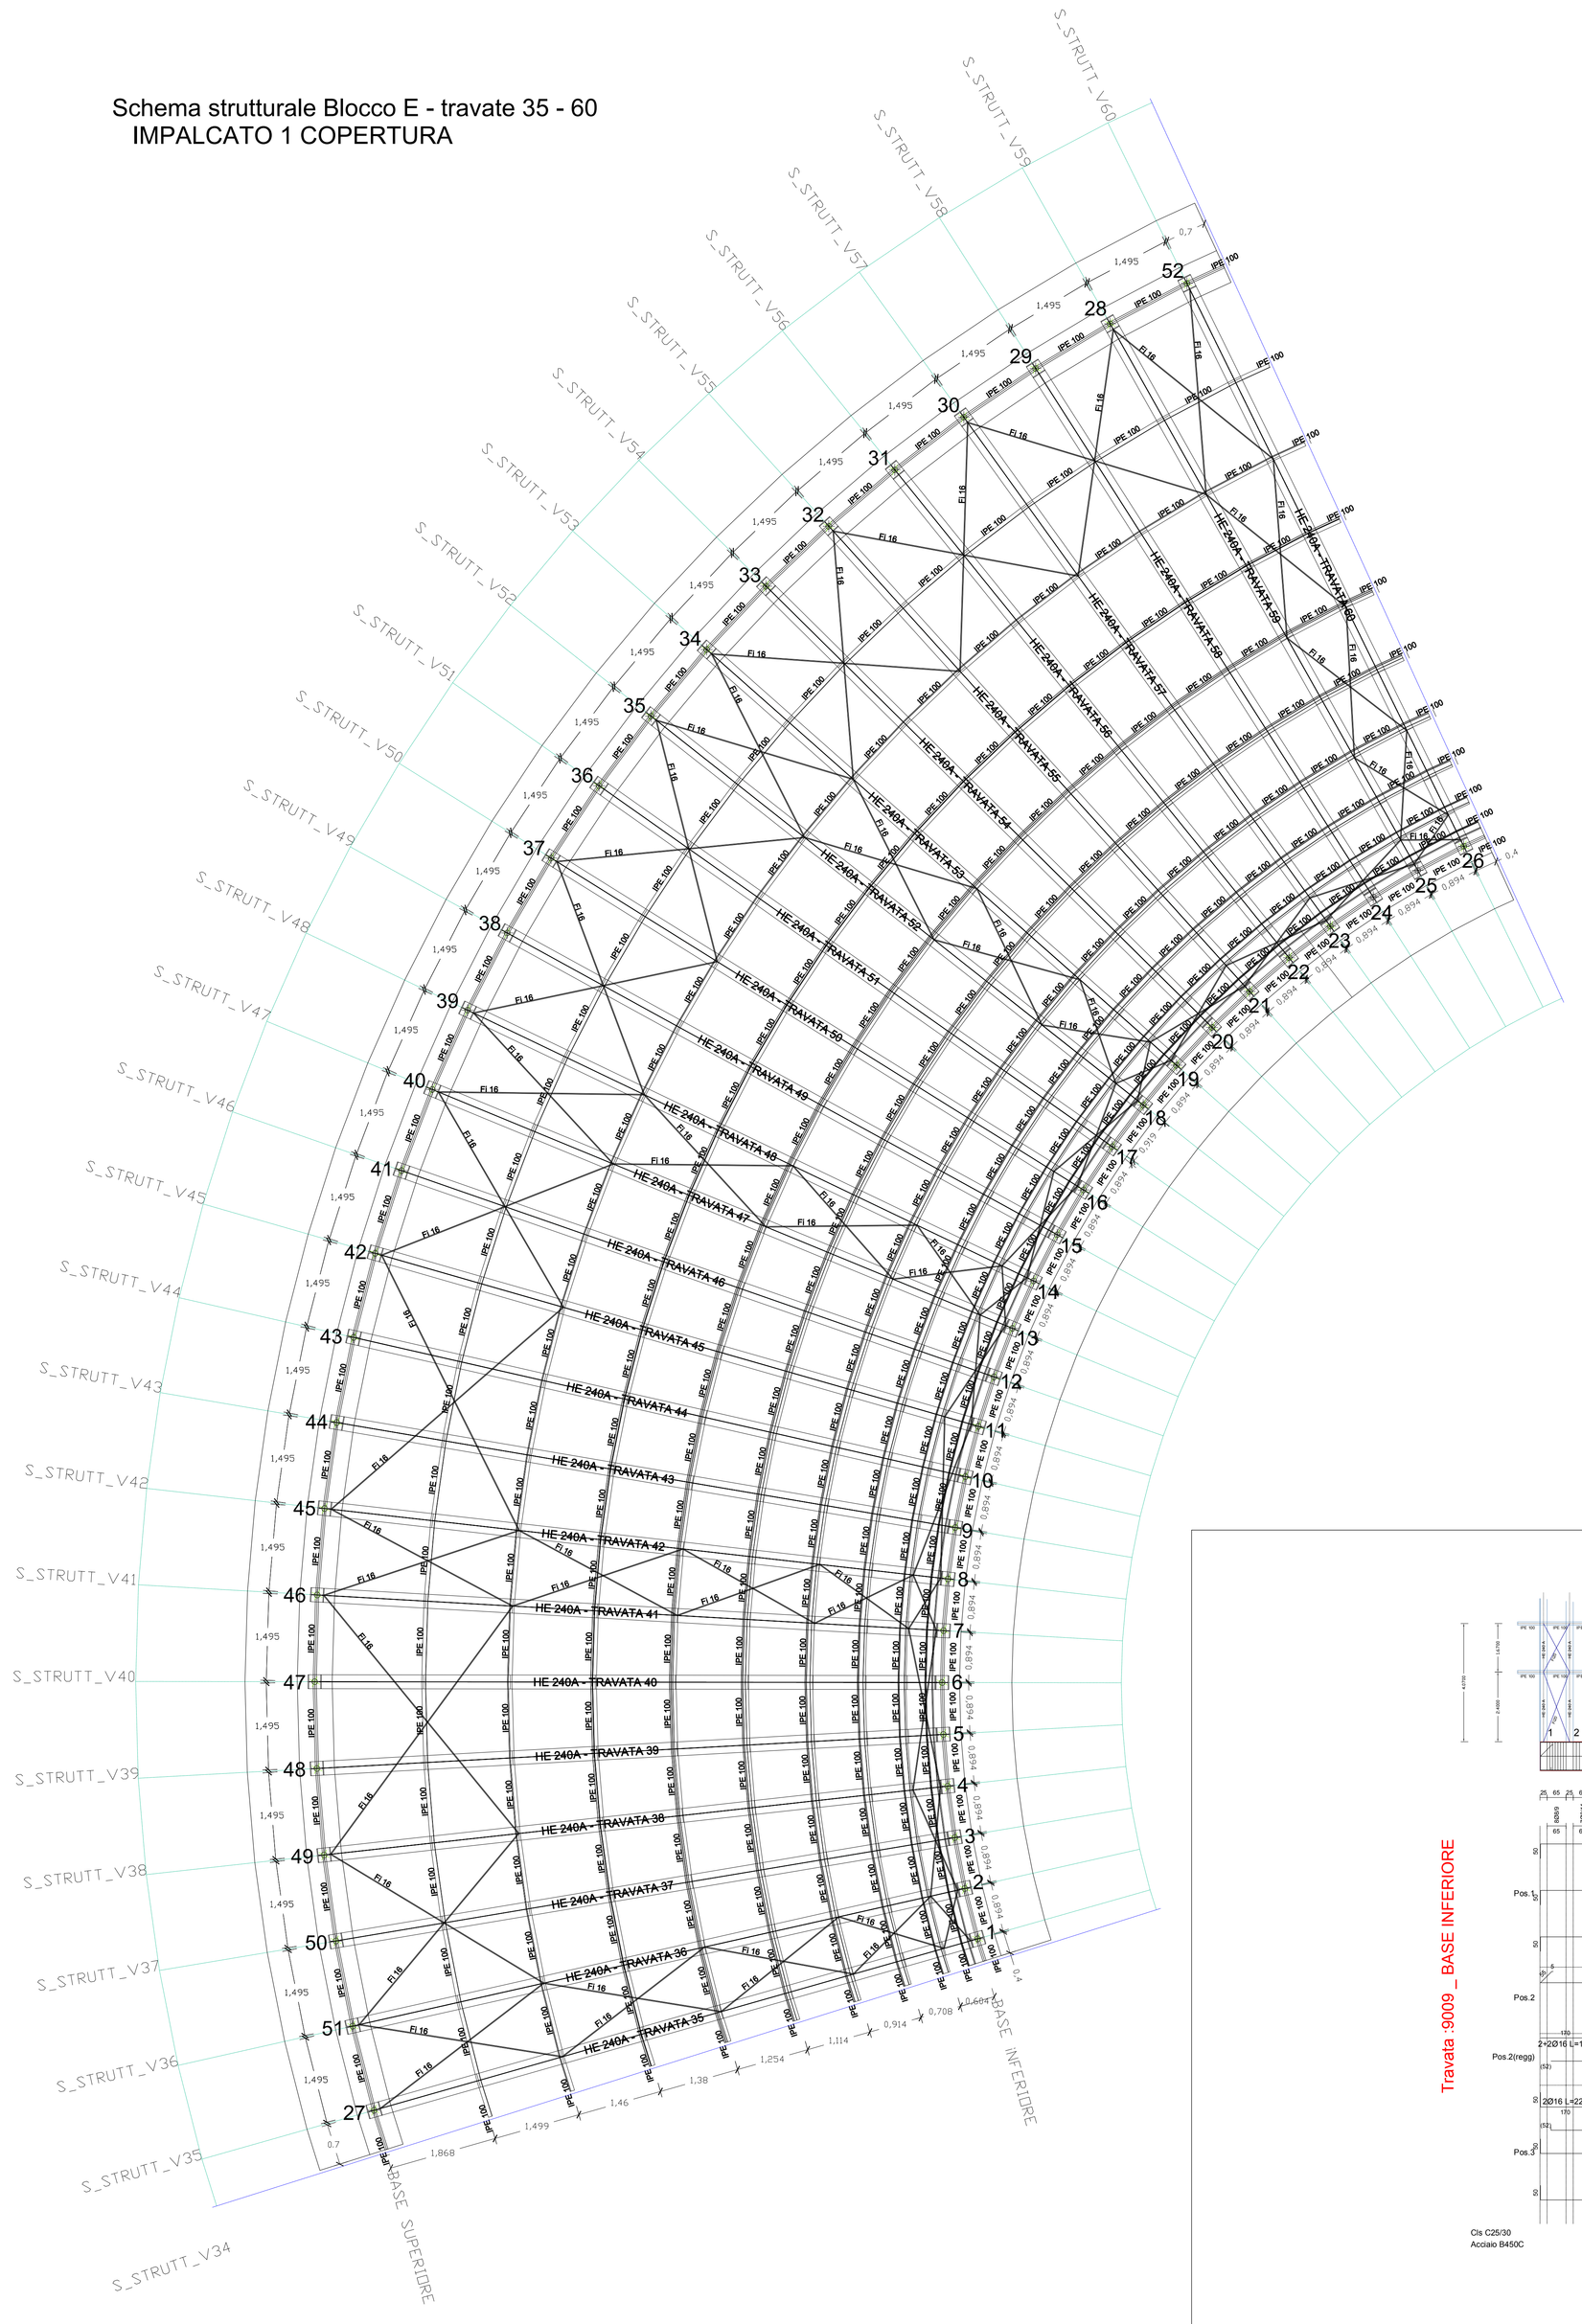

Scala 1:50

ESECUTIVI PROFILI IN ACCIAIO HEA240 (tipo S275)

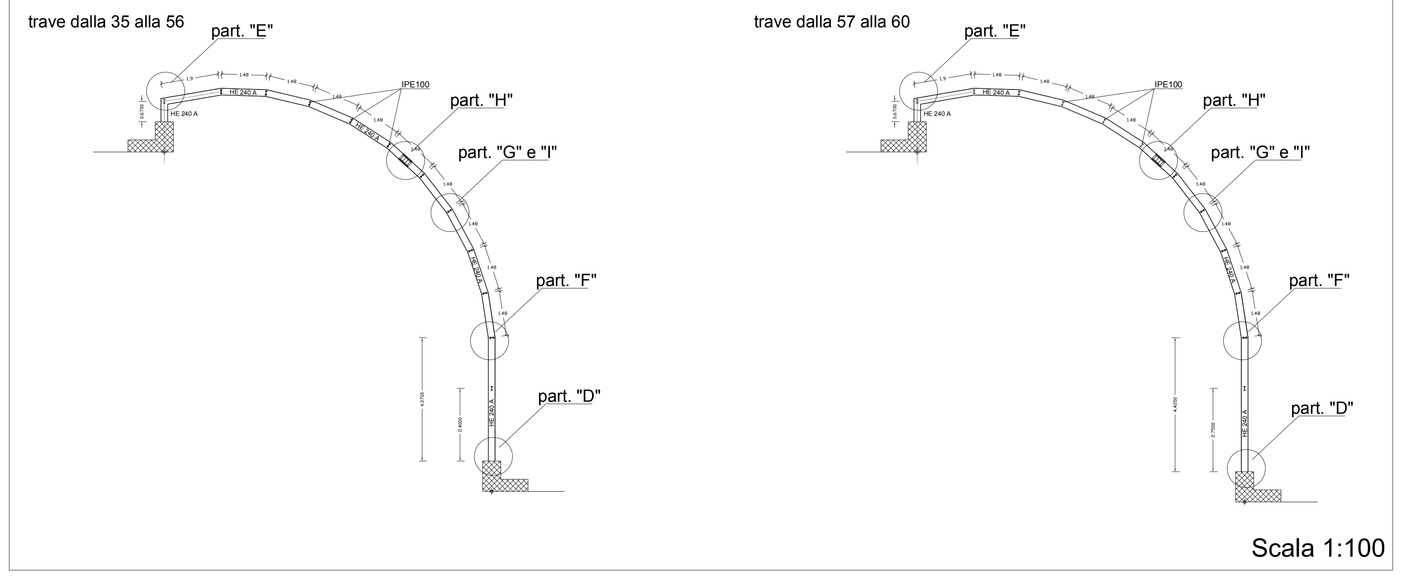

Scala 1:100

UBICAZIONE Blocco E

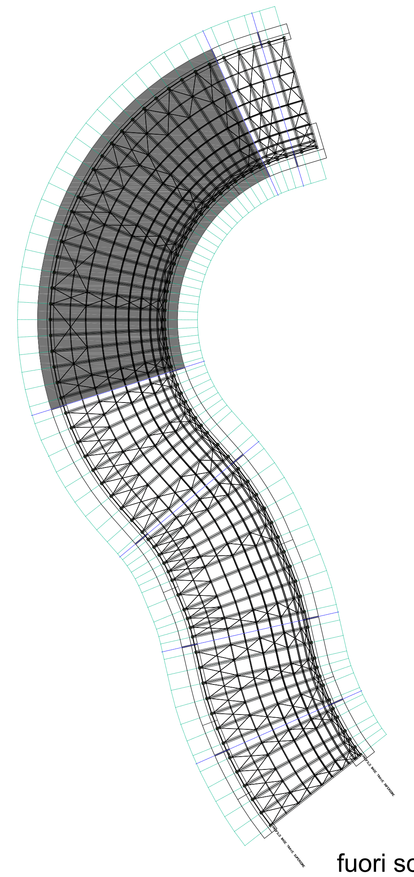

fuori scala

ESECUTIVI TRAVI DI FONDAZIONE

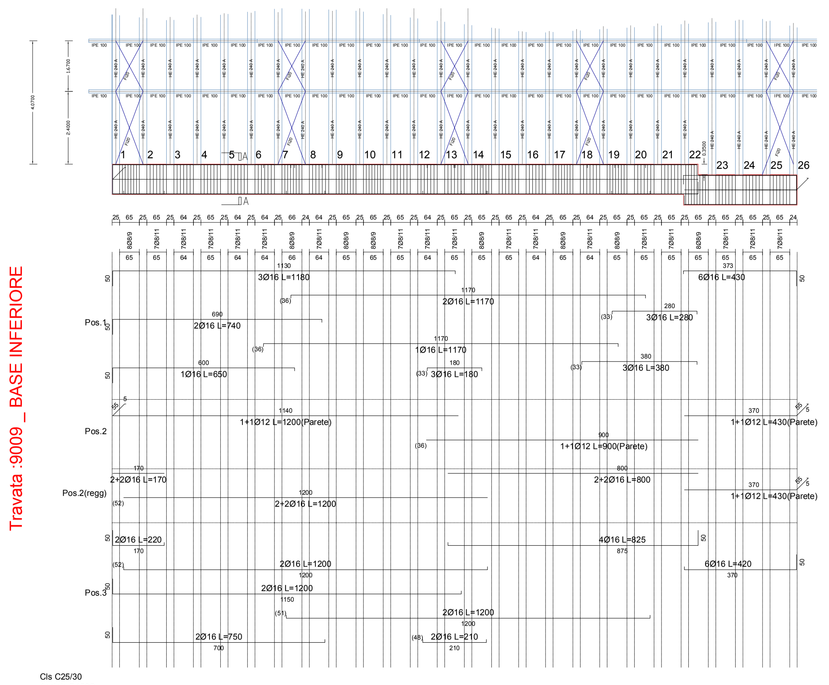

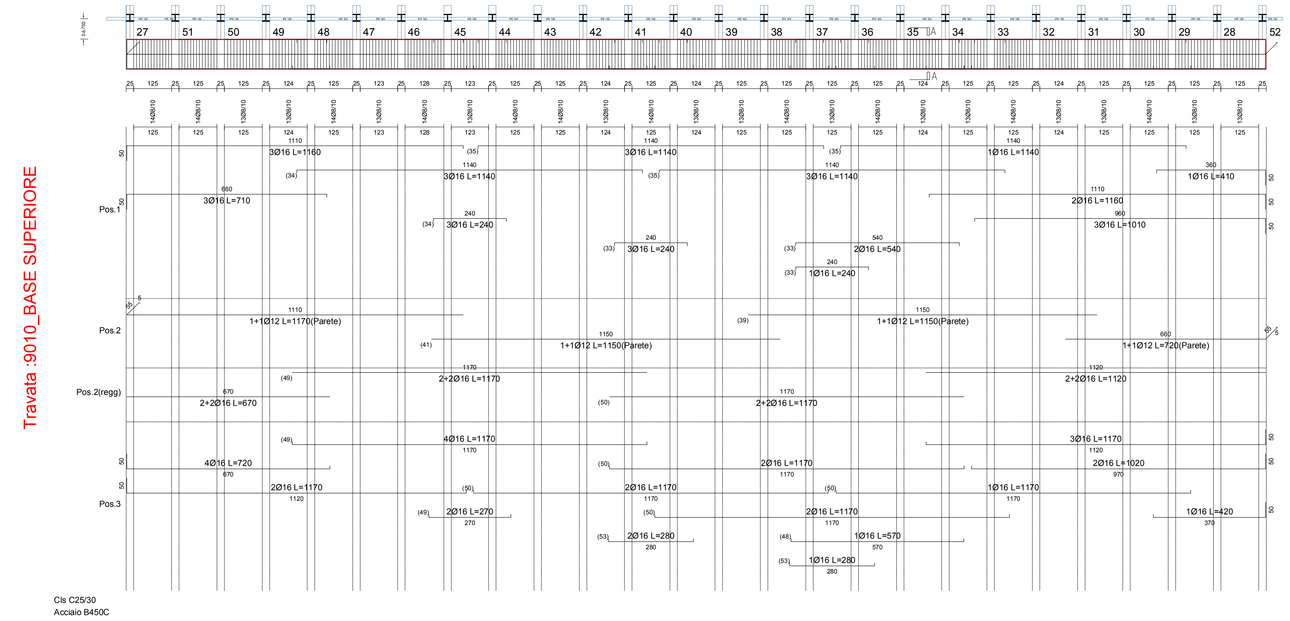

Scala 1:100

COMUNE DI BIANCAVILLA Provincia di Catania

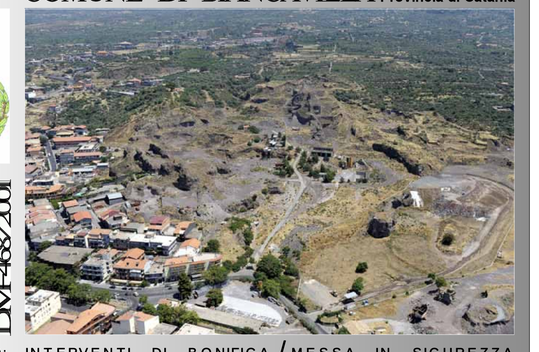

OGGETTO: INTERVENTI DI BONIFICA./MESSA IN SICUREZZA PERMANENTE E RIPRISTINO AMBIENTALE DELL'AREA DI CAVA DI "MONTE CALVARIO"PER LA FRUIBILITA' A PARCO - CUP:C84G15000000001

PROGETTO ESECUTIVO

TITOLO ELABORATO: C-2.6.4 SCALA: VARIE

INTERVENTO PROGETTUALE "GEOSITO DI TIPO MINERALOGICO" D.A. N.105/Gab del 15/04/2015.
D.Lgs 50/16 ART. 23 COMMA 8 - (DPR 207/10 art.13 lett c – art. 36 lett. c)

BLOCCO "E" (TRAVATA DA 35 A 60)
PIANTA E SEZIONI ARMATURA
TRAVI DI FONDAZIONE E TRAVATE
DELLA STRUTTURA ACCIAIO E VETRO SUL GEOSITO

IL PROGETTISTA - RESPONSABILE DELLA V° P.O. - AREA TECNICA
(Ing. Placido MANCARI)

IL R.U.P.
(Geom. Antonino Riccari)

IL COLLABORATORE
(Geom. Placido Gentile)

SPAZIO PER VISTI

SICON srl
VERIFICA DELLA PROGETTAZIONE ESECUTIVA
ESITO: Positivo / Negativo
ALLEGATO n. _____ ELABORATO "C-2.6.4" al
Rapporto di Verifica conclusivo del _____
IL PROGETTISTA - Ing. Placido Mancari
IL SOGGETTO VERIFICATORE - Per SQ Dario Russo
VISTO:
IL RESPONSABILE UNICO DEL PROCEDIMENTO
Geom. Antonino Riccio

IL SINDACO - Antonio Bonanno

DATA: MARZO 2018

REV.	DATA	MOTIVO DELLA REVISIONE
1	01/03/2018	REFERENTE PROGETTAZIONE ESECUTIVA approvata con decreto del Ministero dell'Ambiente e della Tutela del Territorio e del Mare n. 0000034 del 15/01/2018 - CHIARIMENTI RICEVIMENTO CON LE PRESCRIZIONI DI CUI AL DECRETO Prot. N. 0182328
2	01/08/2018	RAPPORTO DI VERIFICA INTERMEDIO N. 1
3	01/10/2018	RAPPORTO DI VERIFICA INTERMEDIO N. 2