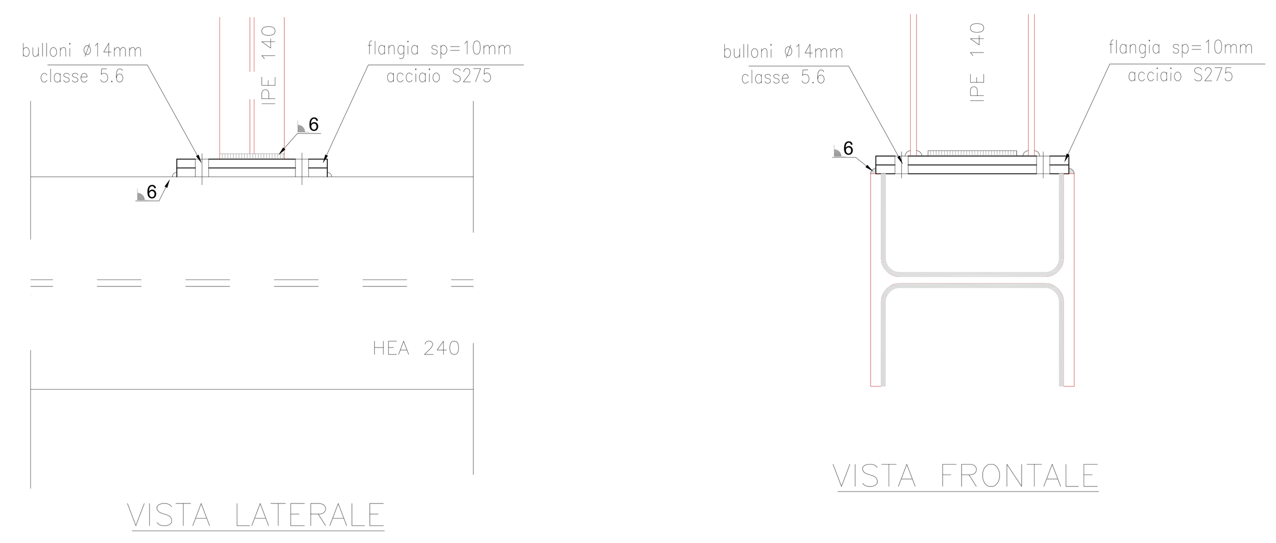

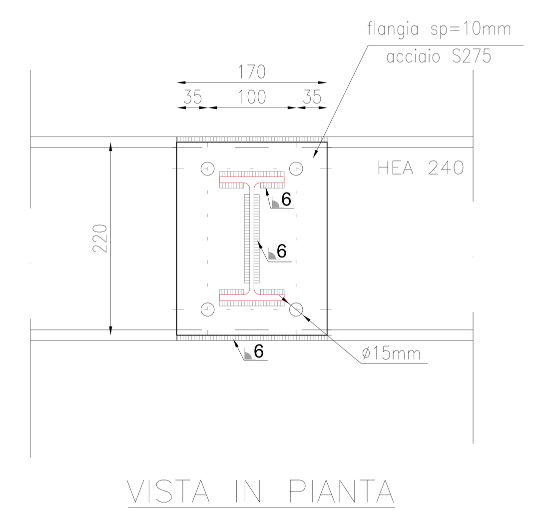

LEGENDA E PRESCRIZIONI
- COLONNA IPE140 (tipo S275)
- TRAVE HEA240 (tipo S275)
- FLANGIA
  220mmx170mm
  Spessore 10mm
  Acciaio tipo S275
- BULLONI
  Diametro ø14mm
  Classe 8.8
  Tolleranza 1mm

PARTICOLARE "A"
scala 1:5

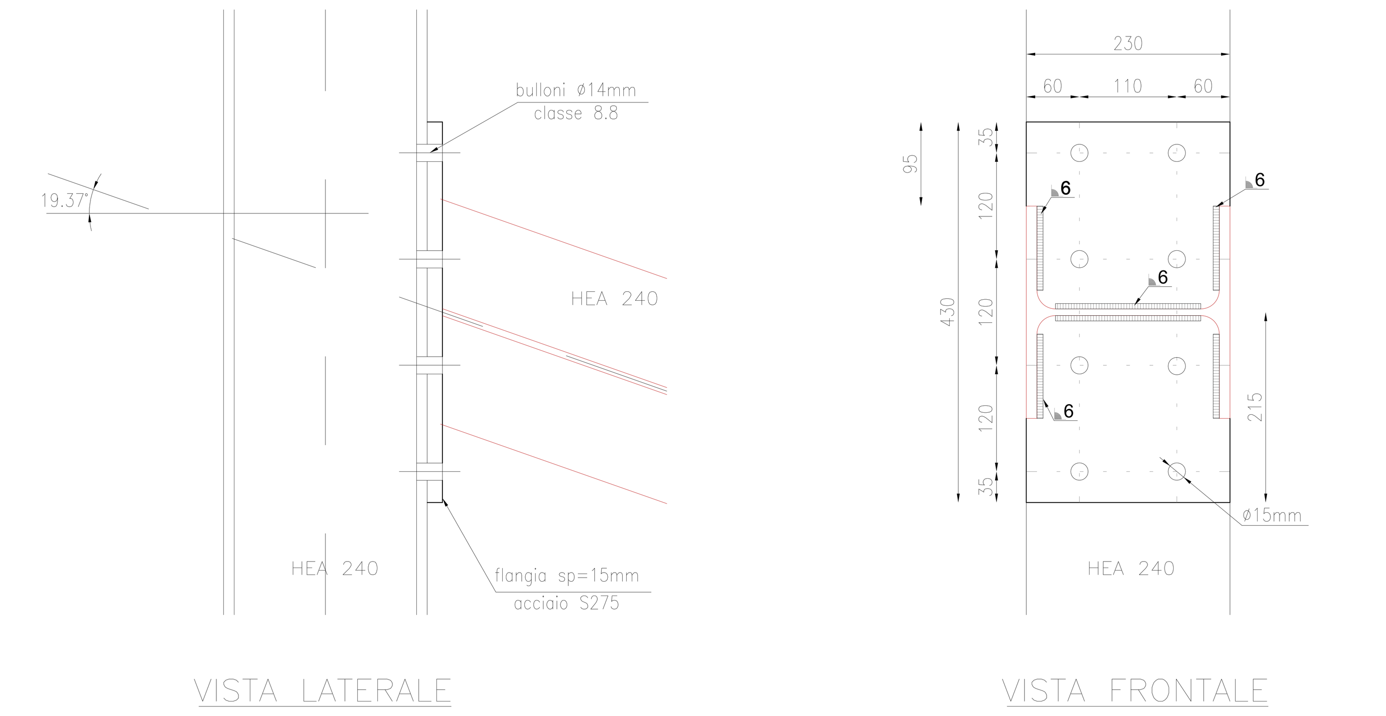

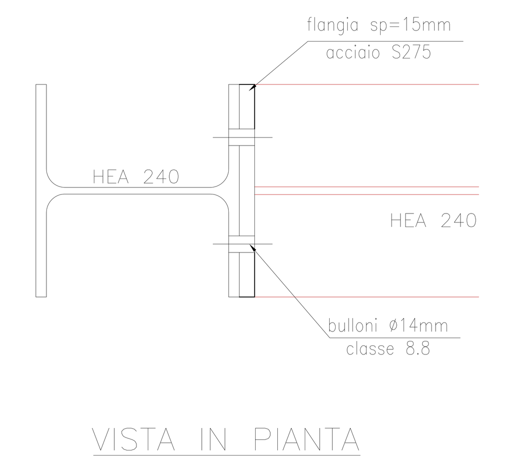

LEGENDA E PRESCRIZIONI
- COLONNA HEA240 (tipo S275)
- TRAVE HEA240 (tipo S275)
- FLANGIA
  240mmx430mm
  Spessore 15mm
  Acciaio tipo S275
- BULLONI
  Diametro ø14mm
  Classe 8.8
  Tolleranza ± 1mm

PARTICOLARE "B"
scala 1:5

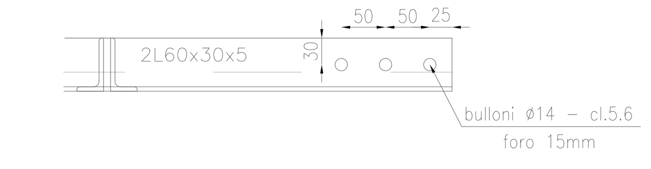

PROFILO: 2L60x30x5mm (tipo S275)
BULLONI:
  Diametro ø14mm
  Classe 5.6
  Tolleranza ±1mm
FAZZOLETTO:
  Spessore 8mm
  Acciaio tipo S275

PARTICOLARE "C"
scala 1:5

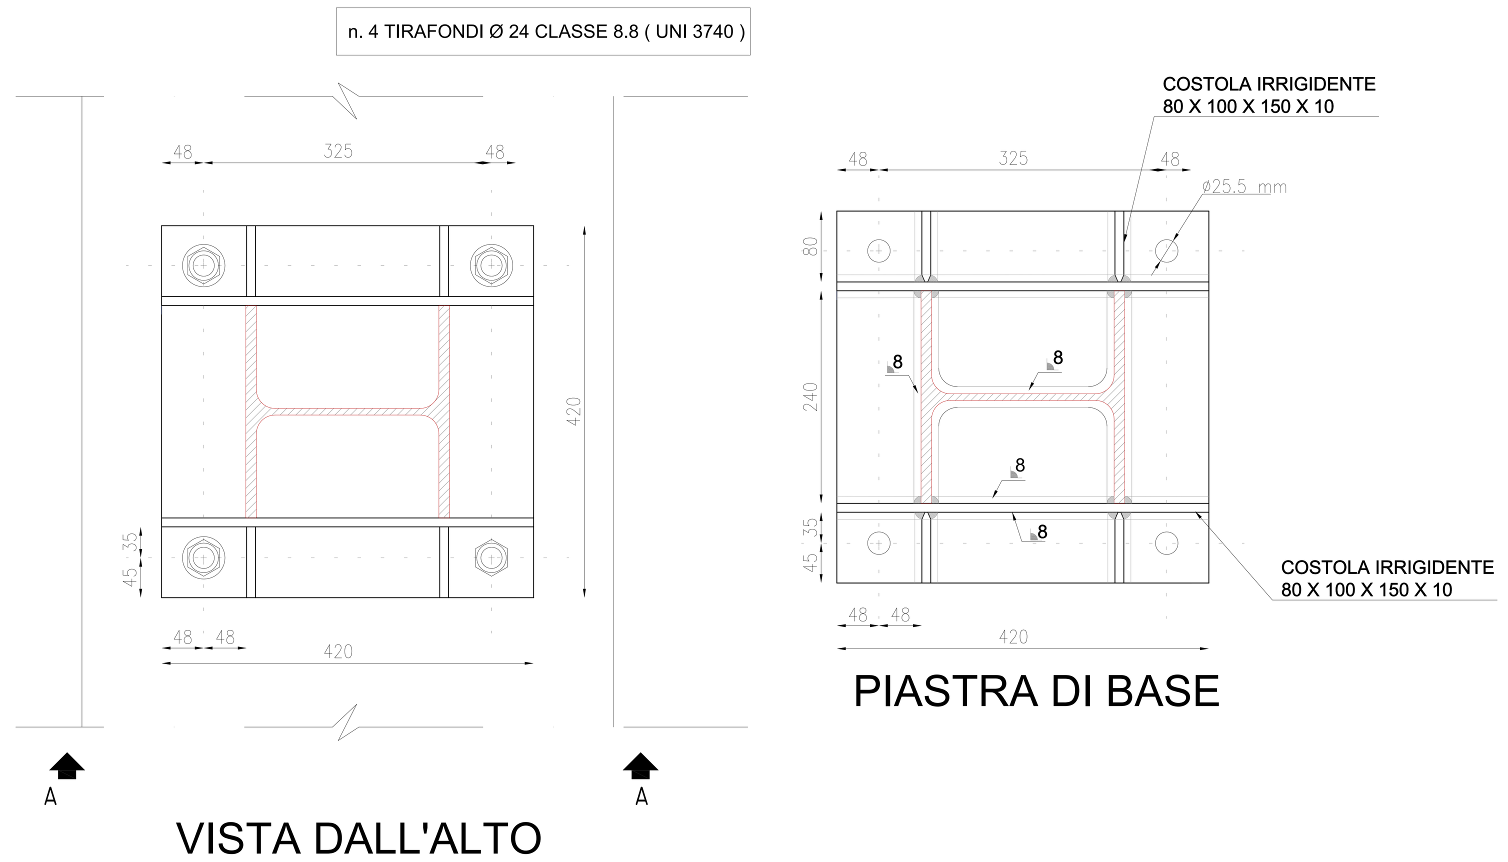

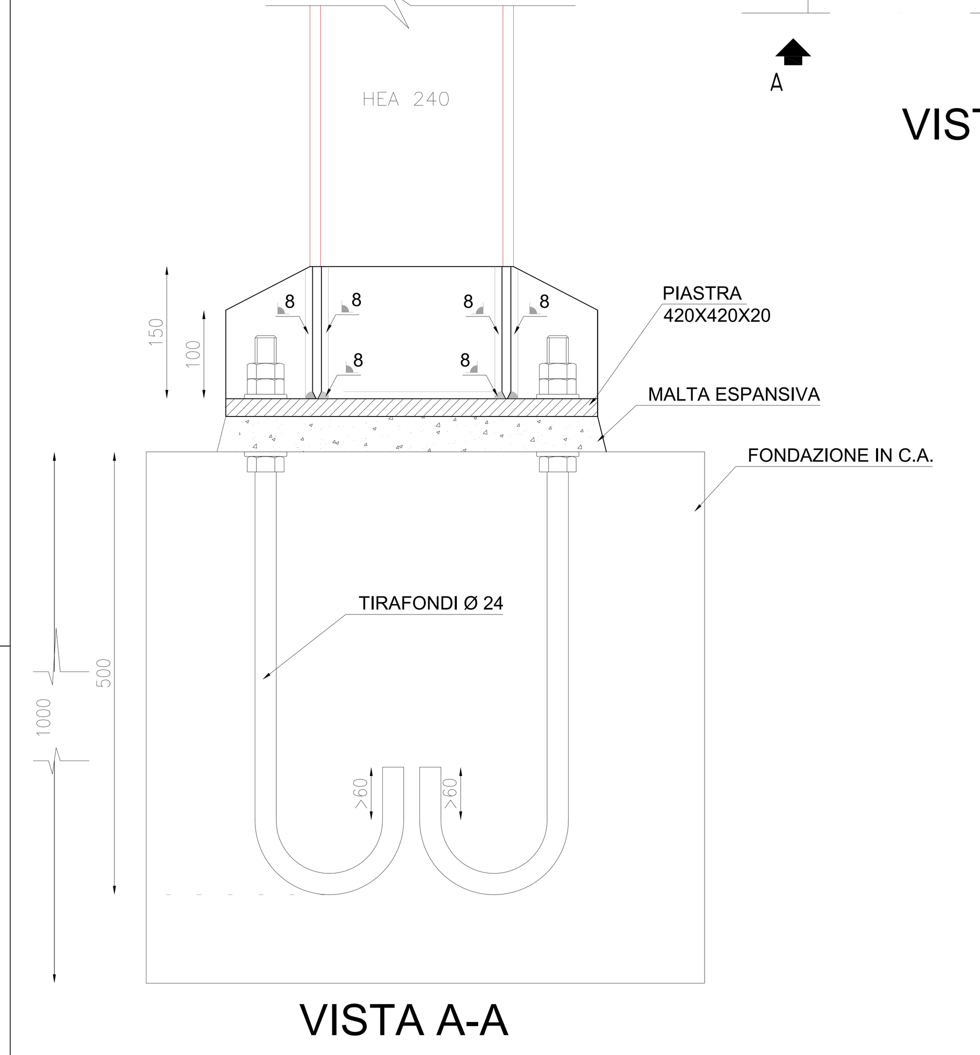

LEGENDA E PRESCRIZIONI
- COLONNA HEA240 (tipo S275)
- FLANGIA
  Base 420mm
  Spessore 20mm
  Acciaio tipo S355
- BULLONI
  Diametro ø24mm
  Classe 8.8
  Tolleranza ±1mm
- SALDATURA
  Spessore 8mm
- IMBOTTITURA
  Spessore 10mm
- COSTOLE DI IRRIGIDIMENTO
  Spessore 10mm

Ove non diversamente specificato le saldature sono da intendersi a completa penetrazione ovvero a doppio cordone d'angolo e di lato non minore dello spessore della lamiera collegata.

PARTICOLARE "D"
scala 1:5

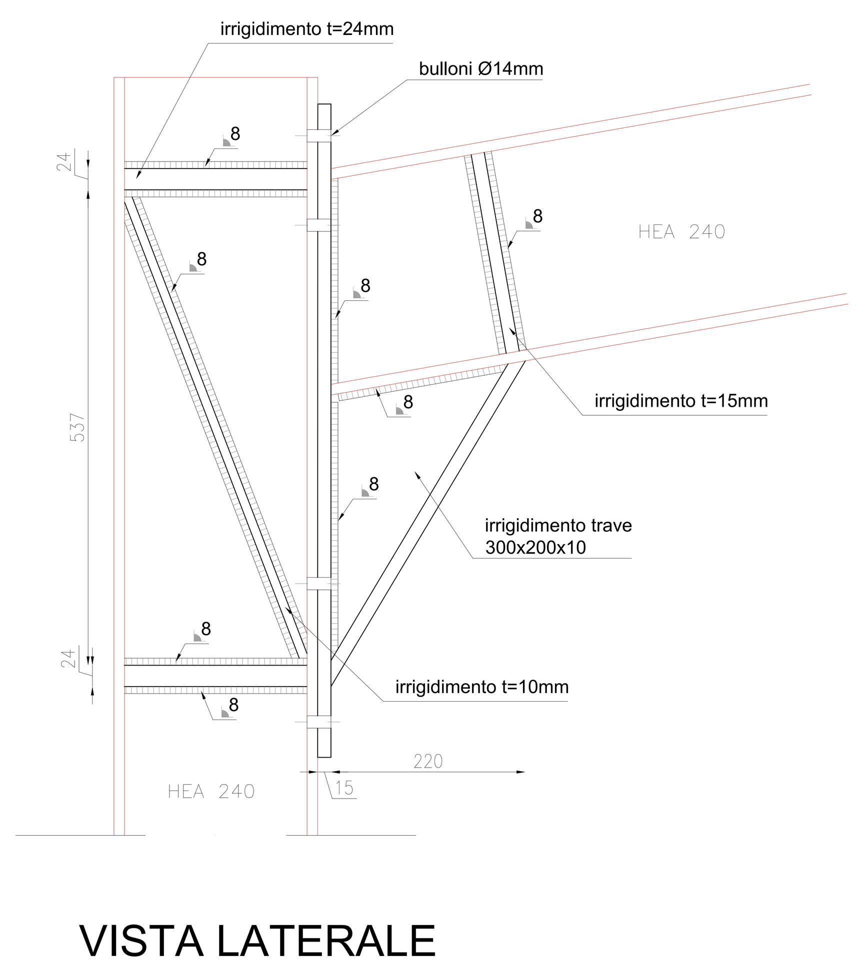

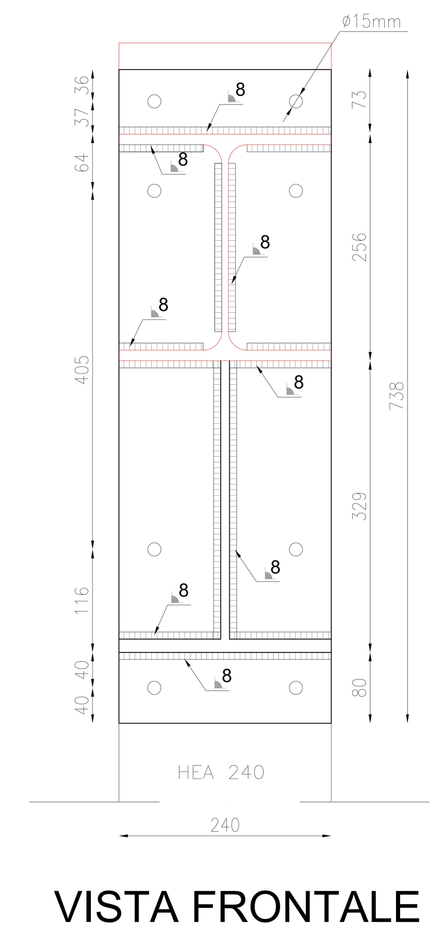

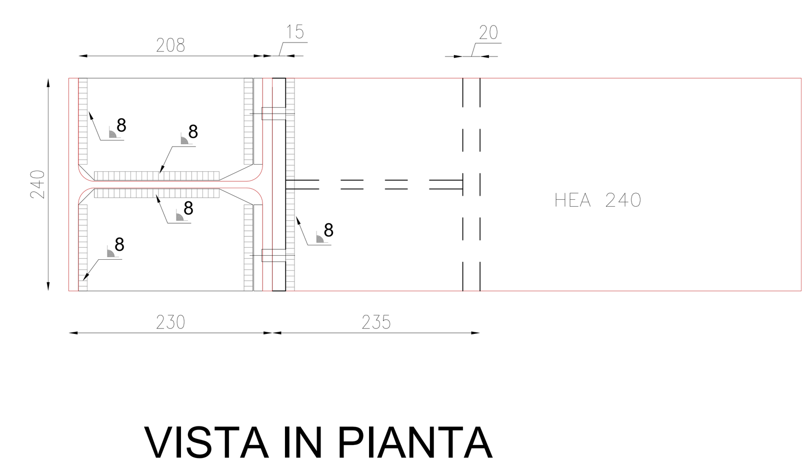

LEGENDA E PRESCRIZIONI
- COLONNA HEA240 (tipo S275)
- TRAVE HEA240 (tipo S275)
- FLANGIA
  Base 240mm
  Spessore 15mm
  Acciaio tipo S355 1mm
- BULLONI
  Diametro ø14mm
  Classe 8.8
  Tolleranza ± 1mm
- SALDATURA
  Spessore 8mm
- IMBOTTITURA
  Spessore 15mm
- COSTOLE DI IRRIGIDIMENTO
  Spessore 24mm

Ove non diversamente specificato le saldature sono da intendersi a completa penetrazione ovvero a doppio cordone d'angolo e di lato non minore dello spessore della lamiera collegata.

PARTICOLARE "E"
scala 1:5

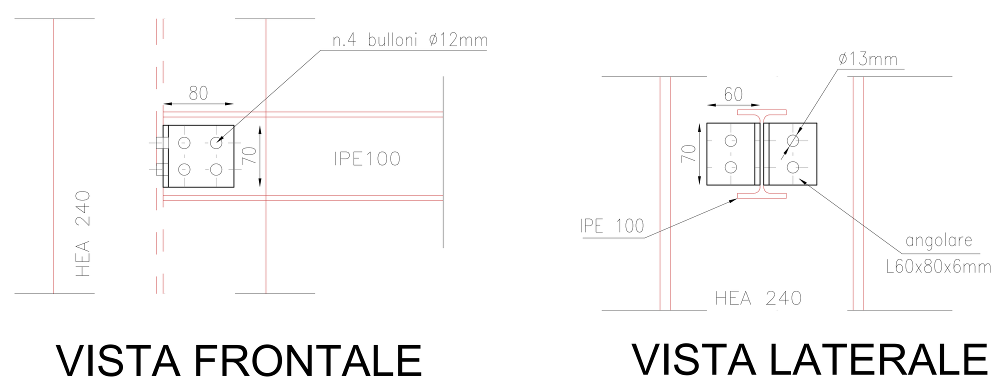

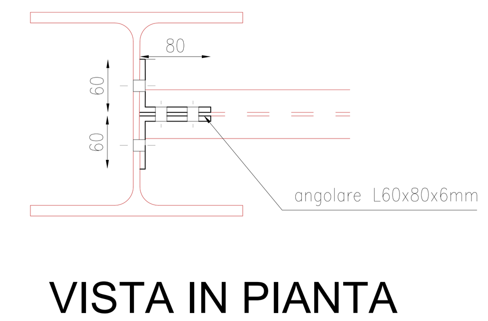

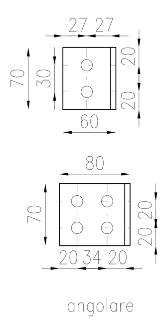

LEGENDA E PRESCRIZIONI
- COLONNA HEA240 (tipo S275)
- TRAVE IPE100 (tipo S275)
- SQUADRETTE
  L 60x80x6mm
  Spessore 4mm
  Acciaio tipo S275 1mm
- BULLONI
  Diametro ø12mm
  Classe 8.8
  Tolleranza 1mm
- BULLONI LATO COLONNA
  diametro ø12mm
  classe 5.6
  tolleranza 1mm
- BULLONI LATO TRAVE
  diametro ø12mm
  classe 5.6
  tolleranza 1mm

PARTICOLARE "F"
scala 1:5

INDIVIDUAZIONE PARTICOLARI COSTRUTTIVI ED ESECUTIVI CHIUSURA

Profili laterali di chiusura su travata 01 (rif. sezione - S_STRUTT_V01)
scala 1:50

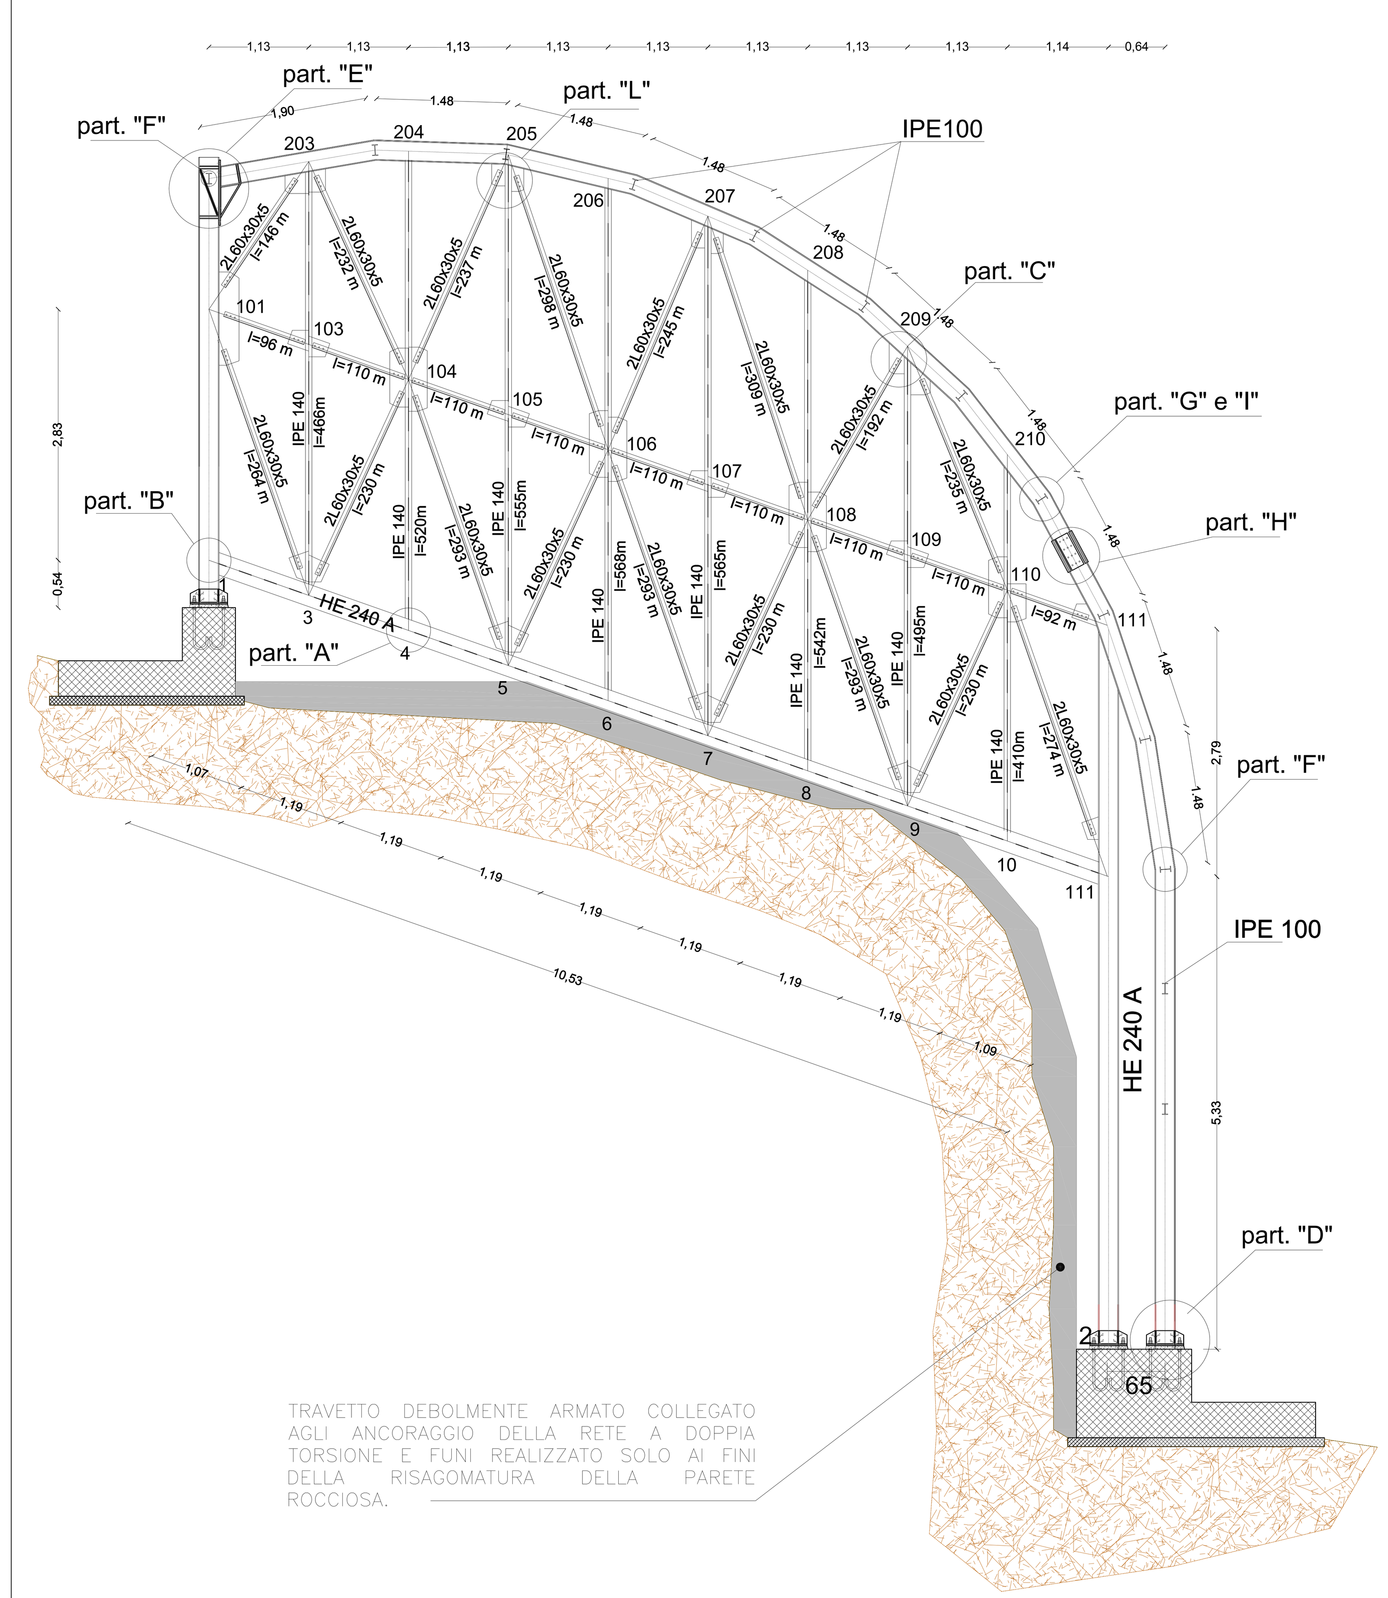

COMUNE DI BIANCAVILLA Provincia di Catania

SIN BIANCAVILLA DM-468/2001

OGGETTO: INTERVENTI DI BONIFICA/MESSA IN SICUREZZA PERMANENTE E RIPRISTINO AMBIENTALE DELL'AREA DI CAVA DI "MONTE CALVARIO" PER LA FRUIBILITA' A PARCO.-C.U.P.:C84G15000000001

PROGETTO ESECUTIVO

ELABORATO	SCALA
C-2.6.7	VARIE

TITOLO ELABORATO
INTERVENTO PROGETTUALE "GEOSITO DI TIPO MINERALOGICO" D.A. N.105/Gab del 15/04/2015.
D.Lgs 50/16 ART. 23 COMMA 8 - (DPR 207/10 art.33,lett.c – art. 36 lett.c)
STRUTTURA IN ACCIAIO: PARTICOLARI COSTRUTTIVI A - B - C - D - E - F ESECUTIVI DELLE CHIUSURE LATERALI SULLA TRAVATA 01

IL PROGETTISTA – RESPONSABILE DELLA V^ P.O. – AREA TECNICA (Ing. Placido MANCARI)
IL R.U.P. (Geom. Antonino Riccieri)
IL COLLABORATORE (Geom. Placido Gentile)

SPAZIO PER VISTI
SICON s.r.l. SERVIZI INTEGRATI PER L'INGEGNERIA CIVILE
VERIFICA DELLA PROGETTAZIONE ESECUTIVA
ESITO ■ Positivo □ Negativo
ALLEGATO n. ____ - ELABORATO "C-2.6.7" al Rapporto di Verifica conclusivo del ____
IL PROGETTISTA Ing. Placido Mancari
IL SOGGETTO VERIFICATORE SICON s.r.l. Prof. Ing. Gianni Rizzari
VISTO: IL RESPONSABILE UNICO DEL PROCEDIMENTO Geom. Antonino Riccieri

IL SINDACO – Antonio Bonanno

DATA: MARZO 2018

REV.	DATA	MOTIVO DELLA REVISIONE
1	01/03/2018	RIFERIMENTO DOCUMENTO UNITARIO: Approvato con decreto del Ministero dell'Ambiente e della Tutela del Territorio e del Mare Prot. N. 316/STA del 06/06/2017. ELABORATO REVISIONATO CON LE PRESCRIZIONI DI CUI AL DECRETO Prot. N. 316/STA
2	02/08/2018	RAPPORTO DI VERIFICA INTERMEDIO N. 1
3	01/10/2018	RAPPORTO DI VERIFICA INTERMEDIO N. 2