PROFILO 2 (PISTA)

PROFILO2
Caratteristiche Generali di Progetto
Quota Media 570,26
Quota Valle 559,40
Lungh. Proiezione 189,75
Lungh. Sviluppo 192,05
Dislivello 10,60
Pendenza Minima -6,19 %
Pendenza Massima 20,27 %
Pendenza Media 5,63 %

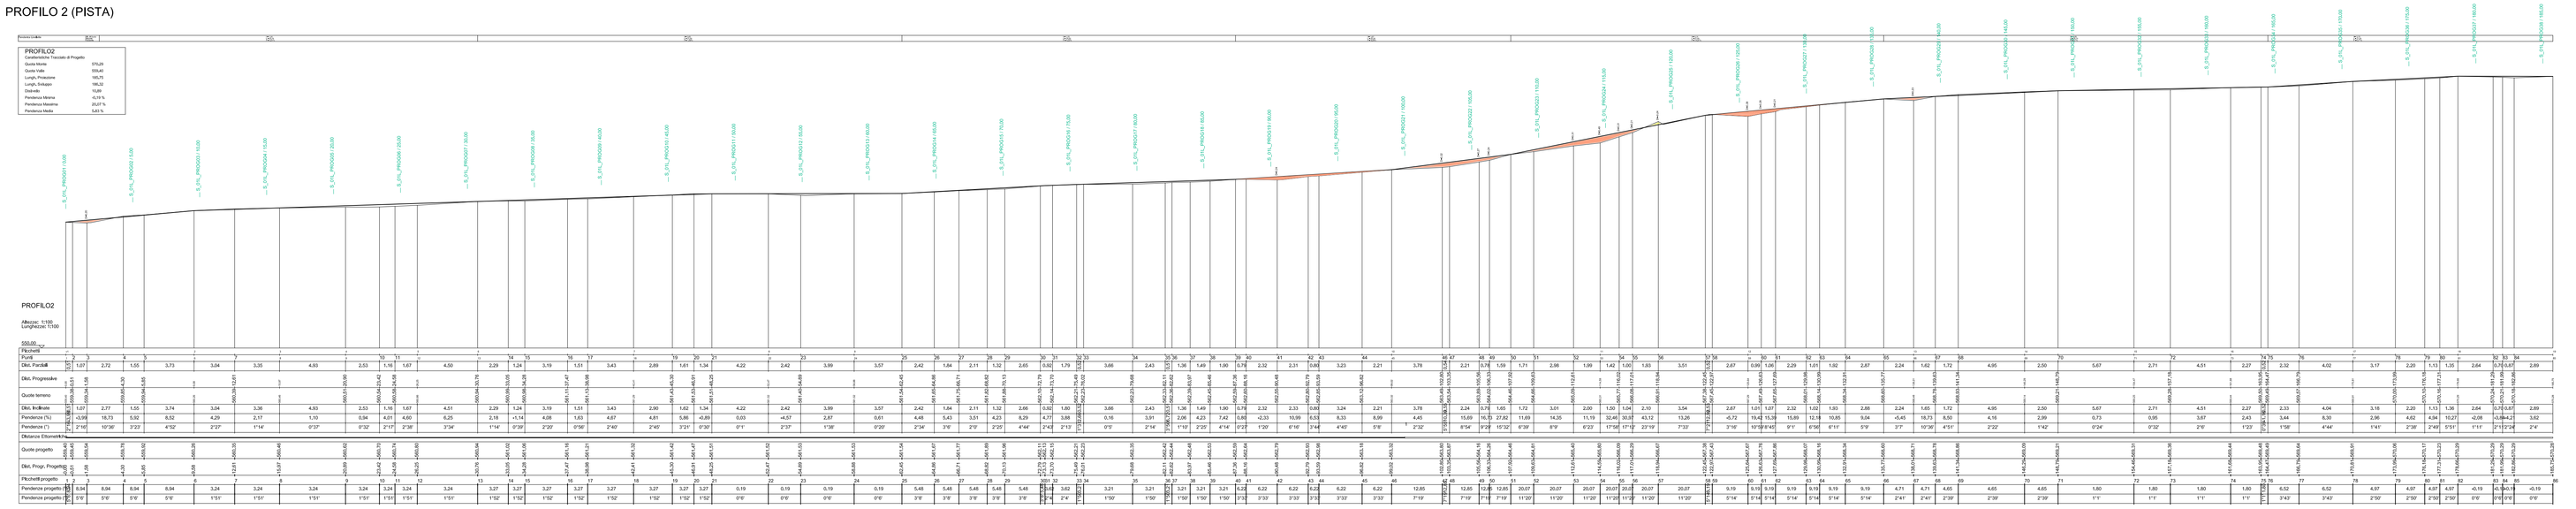

PROFILO2
Altezze: 1/100
Lunghezze: 1/100

| | | |