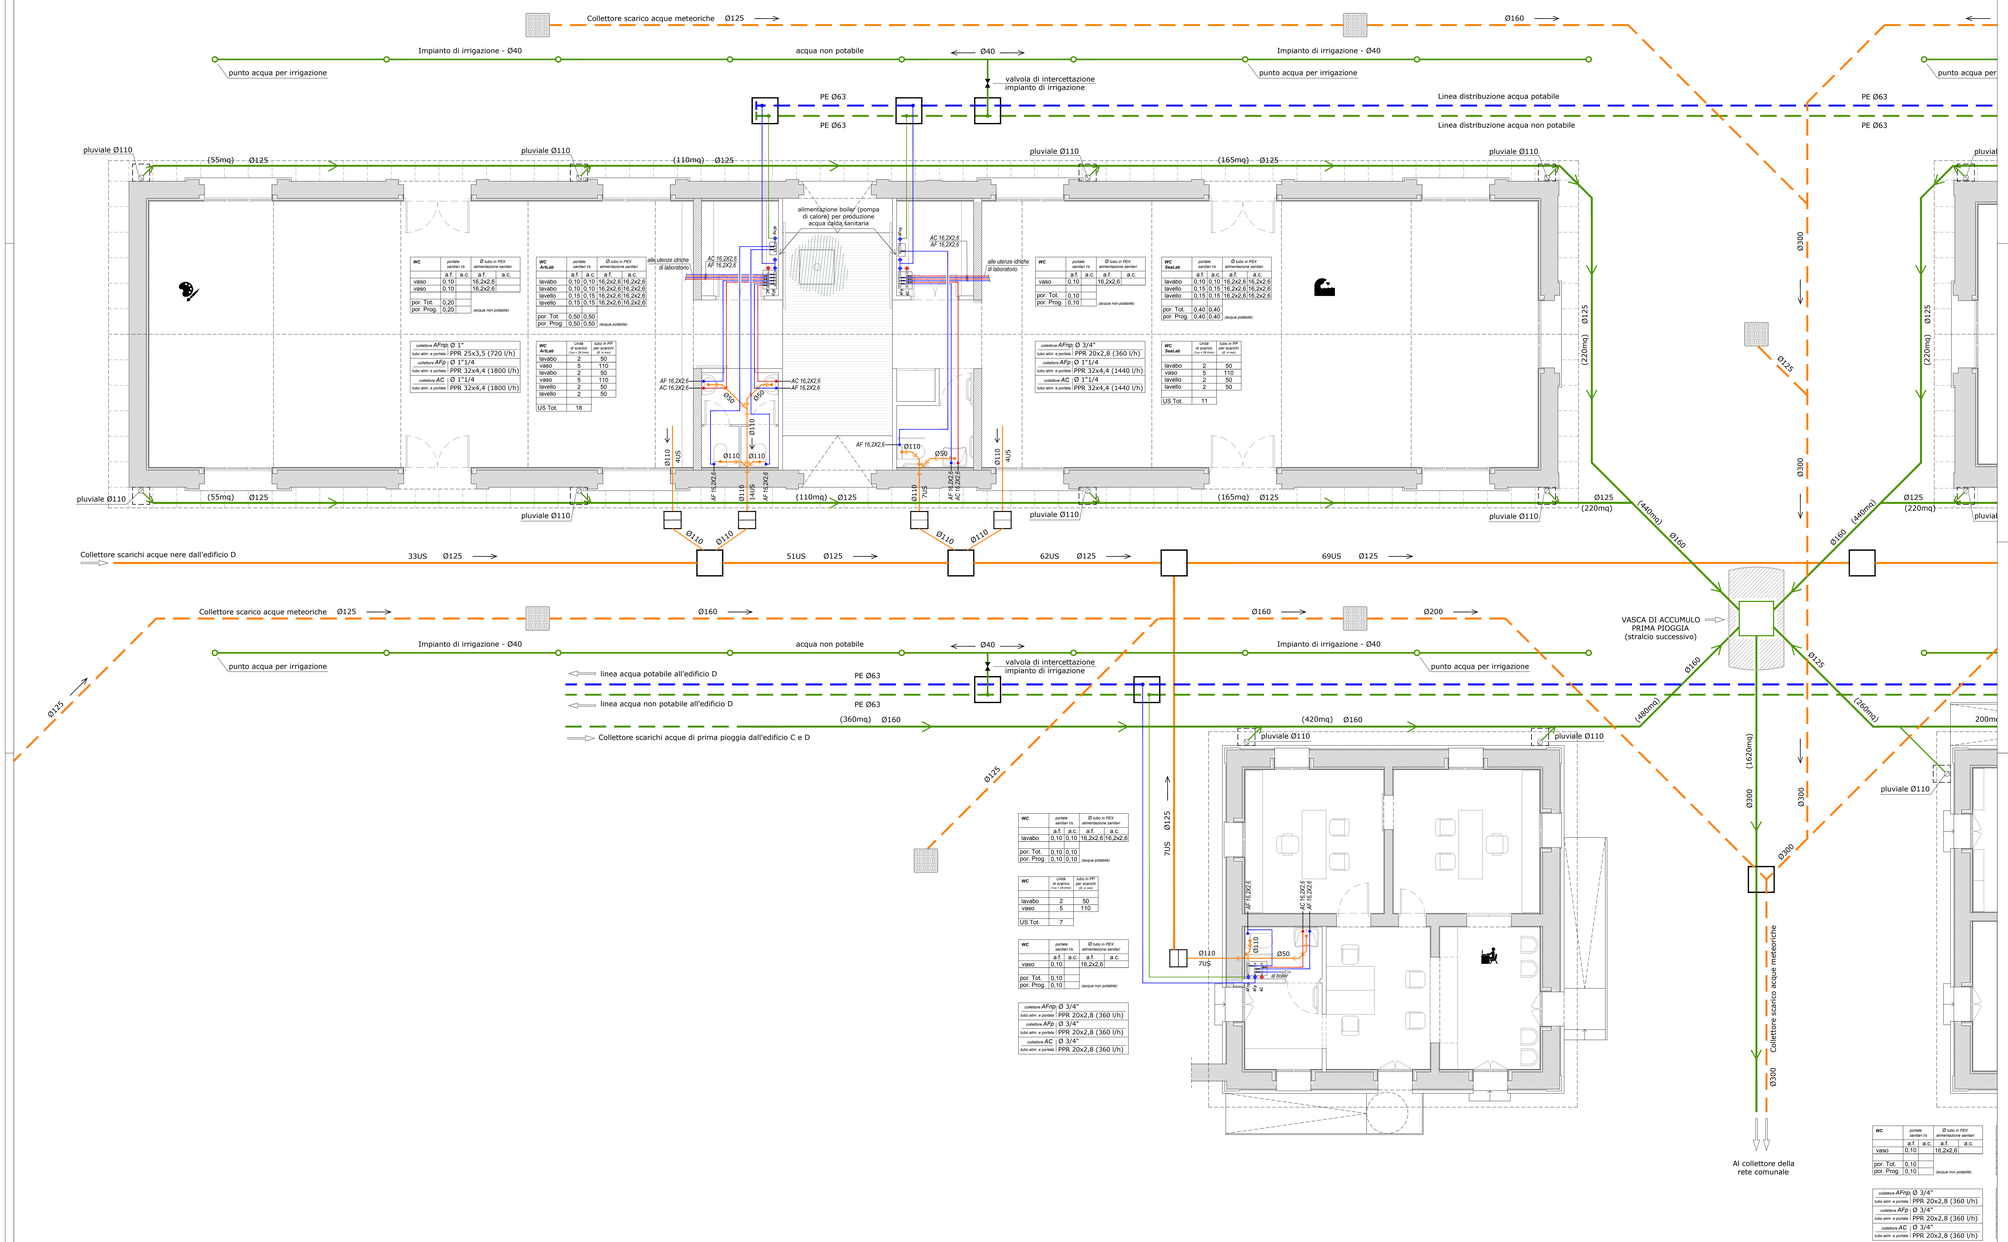

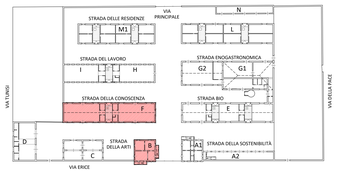

SCHEMA INDIVIDUAZIONE AREE

LEGENDA
Area oggetto di stralcio successivo

LEGENDA	
	Linea distribuzione acqua potabile
	Linea distribuzione acqua non potabile
	Acqua Fredda
	Acqua calda
	Linea scarico acque nere
	Linea scarico acque piovane
	Montanti verticali AF AC
	Attacco AF AC
	Scarico
	Cadrioia per scarico acque meteoriche
	Pozzetto sifonato

COMMITTENTE

Comune di TRAPANI

OGGETTO

"EX MATTATOIO COMUNALE" DI TRAPANI
CAMPUS del MEDITERRANEO

PROGETTO DI RECUPERO FUNZIONALE E RIUSO DI ALCUNI CAPANNONI DELL'EX MATTATOIO COMUNALE PER REALIZZARE LABORATORI ARTIGIANALI E SPAZI FORMATIVI PER MIGRANTI REGOLARI - **CUP: I86D20000000001**

NEW CAMPUS E RIFUNZIONALIZZAZIONE DI EDIFICI ESISTENTI PER LA FORMAZIONE DEI MIGRANTI

SEDE LEGALE ED AMMINISTRATIVA IN ITALIA:
SAIR - EWIV Società Architettura Ingegneria Riuniti & Associati Group
tel. +39 0923 868820 fax +39 0923 868820
E-MAIL info@sairsicilia.com mail PEC sairgeie@pec.it

SAIR - EWIV Società Architettura Ingegneria Riuniti & Associati Group
ARCHITETTO FRANCESCO SINDONI
SAIR - GEIE

ORDINE DEGLI ARCHITETTI PIANIFICATORI PAESAGGISTI E CONSERVATORI DELLA PROVINCIA DI PALERMO N° 3142
ARCHITETTO FRANCESCO SINDONI

CAPO GRUPPO RESPONSABILE
F R A N C E S C O S I N D O N I — **architetto**
Piazza Vita Olva, 1/B/01 - GIBITA FLAVIA (PA)
tel. +39 0923 868820 fax. +39 0923 868820
mail francesco.sindoni@sairsicilia.com

COORD. DELLE INTEGRAZIONI SPECIALISTICHE TRA LE PARTI
Responsabile: **Giuseppa BELLANCA** — **architetto**

ARCHITETTURA (E 20)
Responsabile: **Carlos GELPI** — **architetto**
Giuseppa BELLANCA — architetto
Agata BUKADE' — architetto
Anna CALTAGIRONE — architetto
Federica MORANA — architetto
Edelina SINDONI — architetto

STRUTTURE (S.03)
Responsabile: **Giovanni MARGIOTTA** — **ingegnere**
Piercarlo MARGIOTTA — ingegnere
Ramon FERRANDO — architetto

IMPIANTI FLUIDI E TERMOFLUIDI (IA.01 - IA.02)
Responsabile: **Antonio SINDONI** — **ingegnere**
Carmelo FILIPPINI — ingegnere
Salvatore VENTO — ingegnere

IMPIANTI ELETTRICI (IA.03)
Responsabile: **Sergio RAPPA** — **ingegnere**
Giuseppe MIRELLI — ingegnere

COORDINAMENTO DELLA SICUREZZA
Responsabile: **Daniela CARRUBA** — **ingegnere**
Francesco CASTRONOVO — architetto

GEOLOGIA E RIEVI
aspetti geologici — Daniele POLIZZI — geologo
rilievi — Luigi FONTANA — geometra

ORDINE DEGLI INGEGNERI DELLA PROVINCIA DI PALERMO
CARLO GELPI
INGEGNERE ANTONIO SINDONI

RESPONSABILE UNICO DEL PROCEDIMENTO
Antonino ALESTRA architetto

TITOLO: PROGETTAZIONE ESECUTIVA

TIPOLOGIA: IMPIANTI FLUIDI

ELABORATO: STRALCIO 1 — DISTRIBUZIONE IDRICA E SCARICHI

DISEGNO SCALA: 1:50

TITOLO	TIPOLOGIA	ELABORATO
PE1	IA01	002

CODICE DI RIFERIMENTO	DATA PROGETTO	REV	DATA	ELABORATO REDATTO DA	VERIFICATO da	APPROVATO da	AUTORIZZATO DA
07.12.04.192	15.APR.2021			ANNA CALTAGIRONE	ANTONIO SINDONI	FRANCESCO SINDONI	FRANCESCO SINDONI