
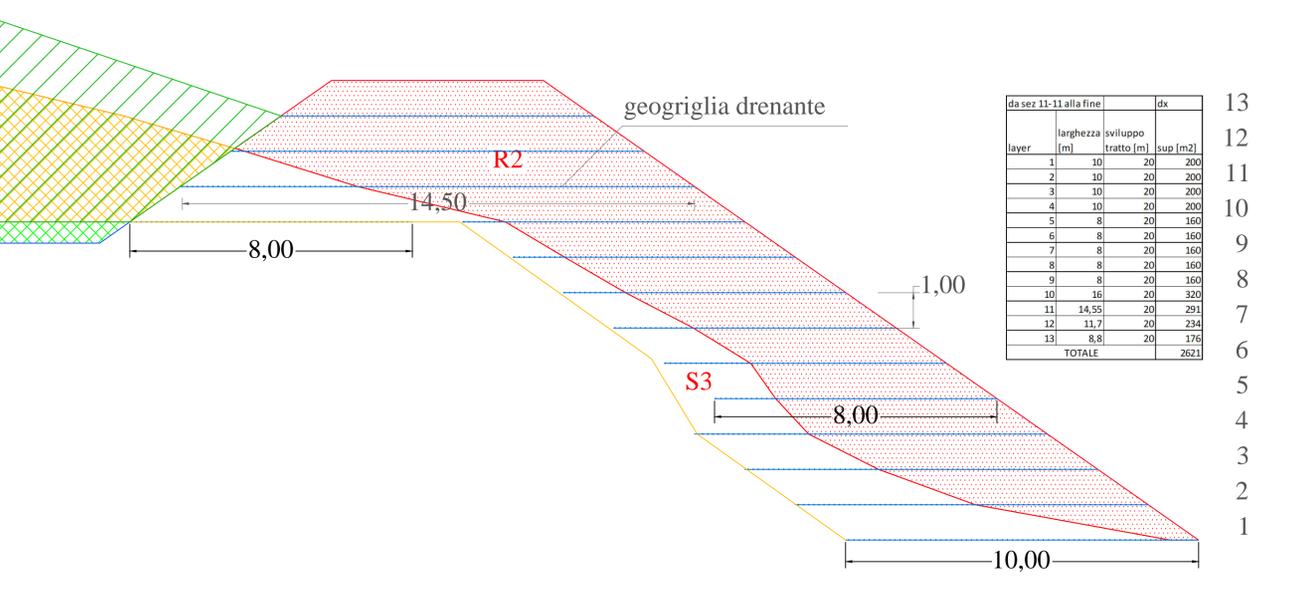
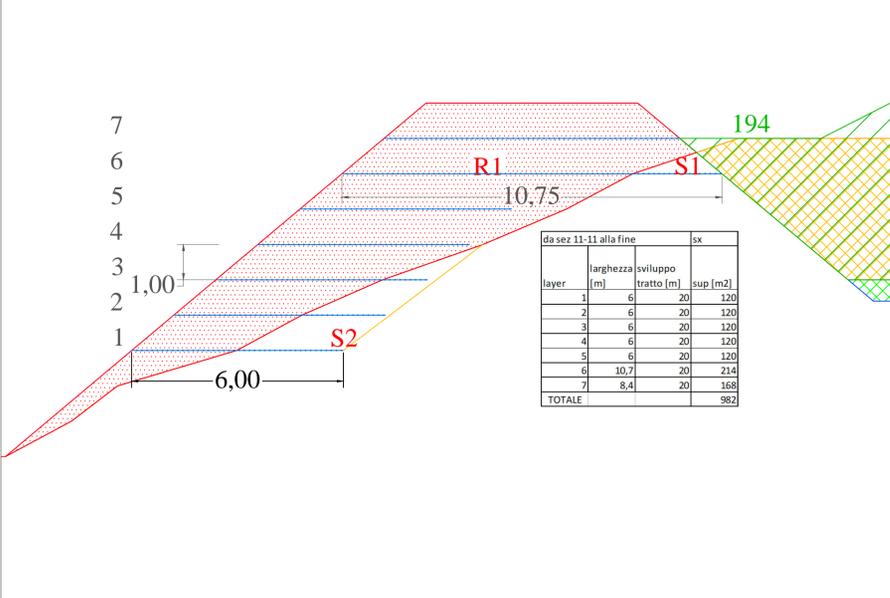
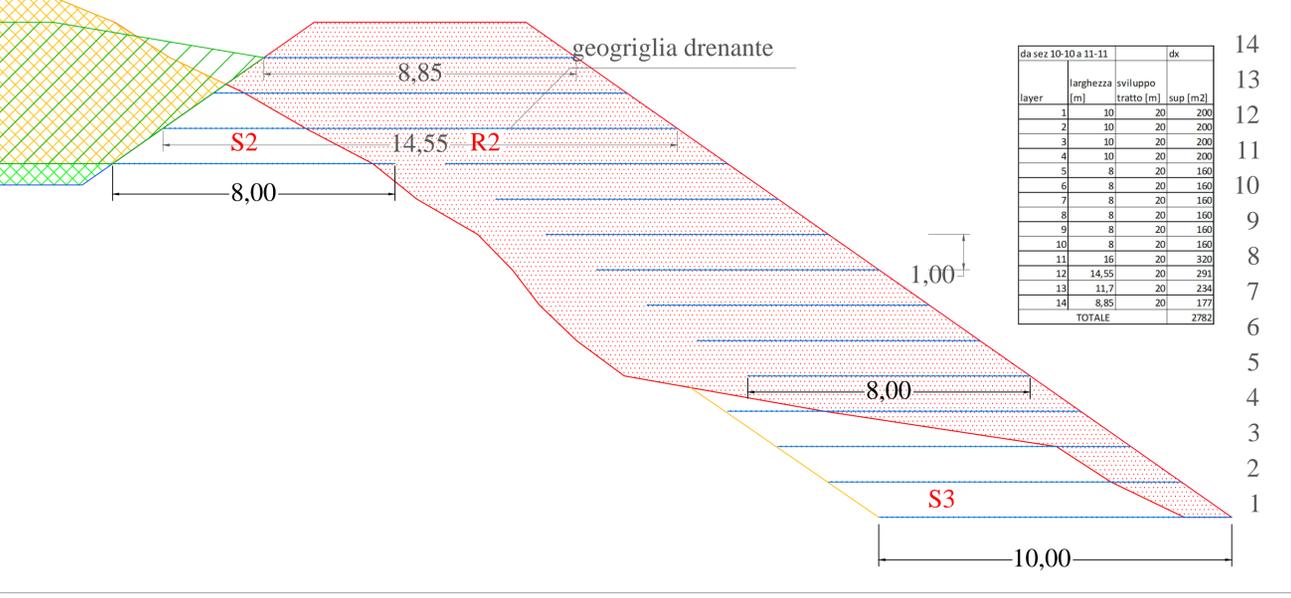


**LEGENDA**

- rilevato
- scavo
- abbancamento rifiuti
- geogriglia drenante

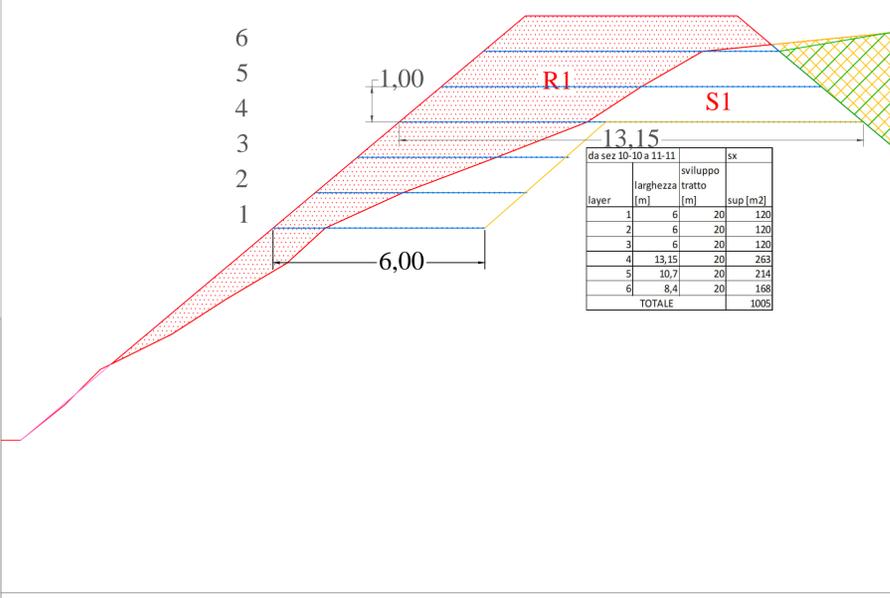

COMUNE DI TRAPANI

TRAPANI SERVIZI S.P.A.  
VIA DEL SERRO - C/DA BELVEDERE  
91100 TRAPANI

PROGETTO PER LA REALIZZAZIONE DI UN LOTTO DI DISCARICA PER RIFIUTI NON PERICOLOSI DENOMINATO "TPS1" PRESSO IL SITO DI CONTRADA BORRANEA NEL TERRITORIO DEL COMUNE DI TRAPANI

CONSOLIDAMENTI sez 9-9 / 10-10 / 11-11 / A  
SCALA 1:100  
PROGETTO ESECUTIVO

Consulenza alla Progettazione  
**PERIODICO**

ELABORATO  
**E.G.13.7**  
LUGLIO 2019

Rev.1 GIUGNO 2020  
Rev.2 LUGLIO 2020

TRAPANI SERVIZI S.P.A.  
L'Amministratore Unico  
(Ing. Carlo Maria Guarnotta)

Il Progettista  
Ing. Carlo Maria Guarnotta