



REGIONE SICILIA
COMUNE DI ROSOLINI

LIBERO CONSORZIO DEI COMUNI DI SIRACUSA

OGGETTO:

MITIGAZIONE RISCHIO IDROGEOLOGICO AREA/
CENTRO URBANO RACCOLTA DI ACQUE
BIANCHE SUPERFICIALI DI VIA GIULIA E
COLLEGAMENTO SU VIA MANZONI

----- PROGETTO ESECUTIVO -----

PROGETTISTA:

Ing. Faranna Claudio G.

TAV. 2.1

COROGRAFIA
STRALCIO P.R.G.
STRALCIO PLANI


DATA: 04/05/2022

RUP :


Geom. Piero Fioretti



N°	Data	Descrizione della Revisione o Sostituzione	

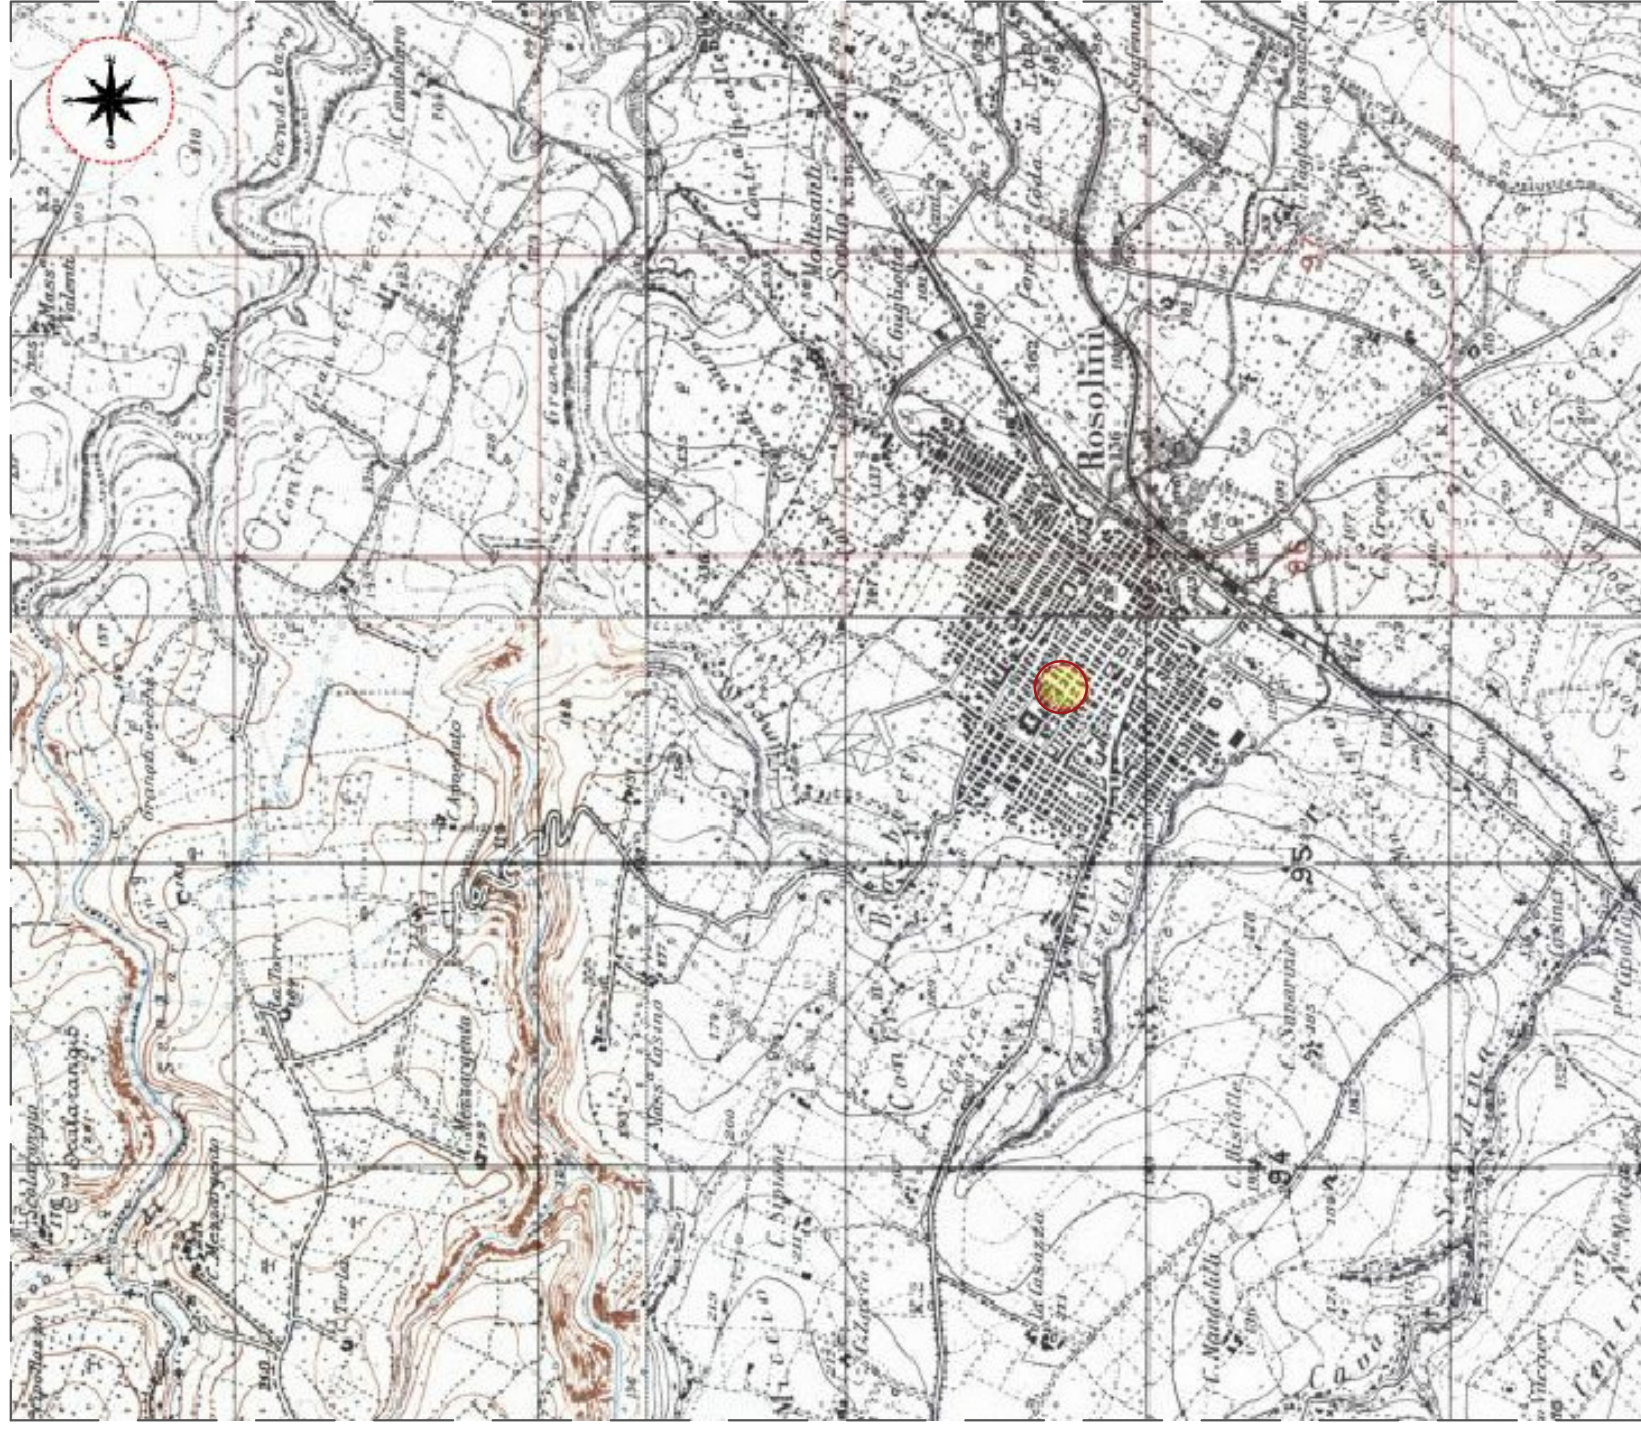

STRALCIO P.R.G. 1 : 5.000

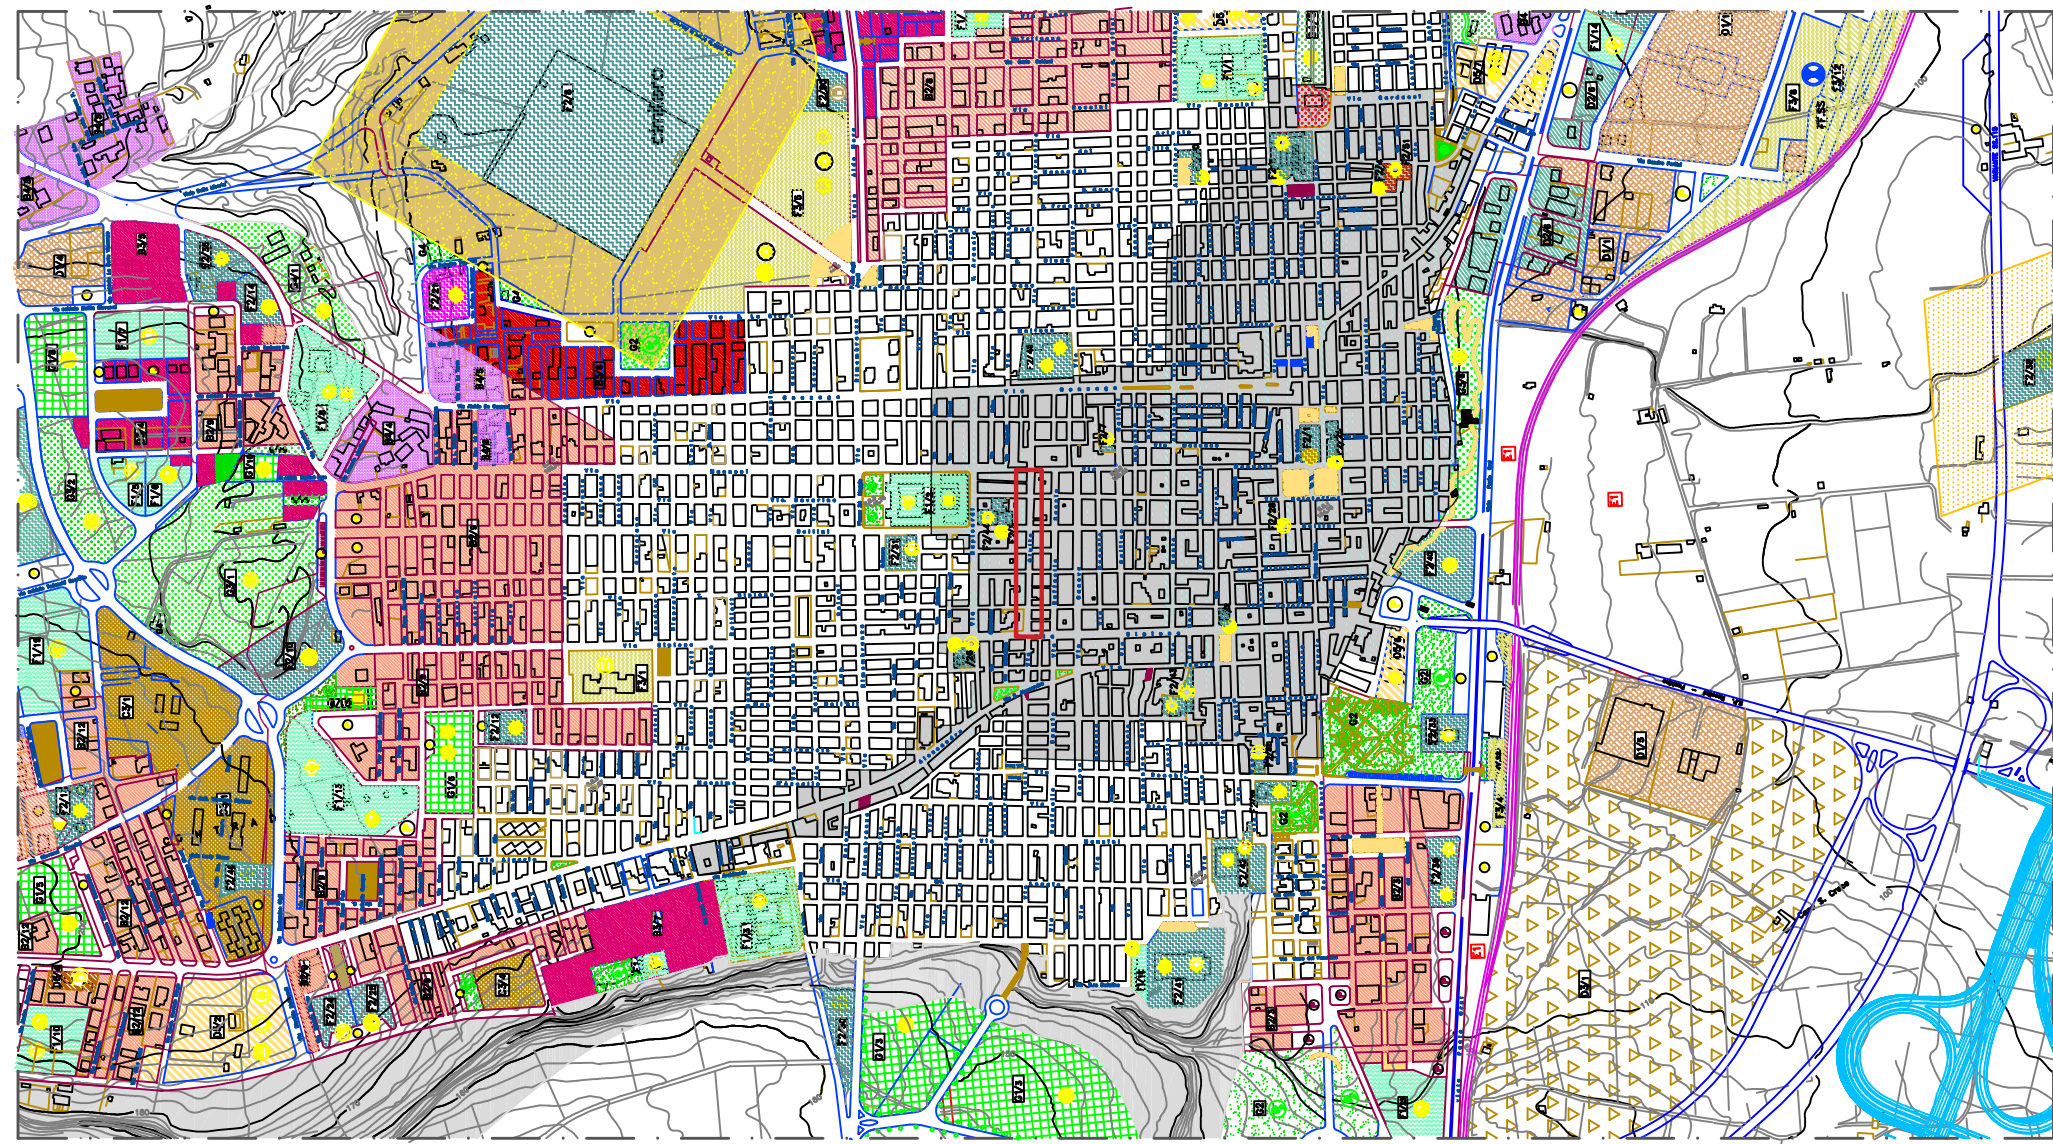

STRALCIO PLANIMETRICO 1 : 2.000

