



REGIONE SICILIA

COMUNE DI ROSOLINI

LIBERO CONSORZIO DEI COMUNI DI SIRACUSA

OGGETTO:

**MITIGAZIONE RISCHIO IDROGEOLOGICO AREA
CENTRO URBANO RACCOLTA DI ACQUE
BIANCHE SUPERFICIALI DI VIA GIULIA E
COLLEGAMENTO SU VIA MANZONI**

--- PROGETTO ESECUTIVO ---

PROGETTISTA:

Ing. Faranna Claudio G.



TAV. 4

DOCUMENTAZIONE
FOTOGRAFICA

DATA:04/05/2022

RUP:

Geom. Piero Fioretti



N°	Data	Descrizione della Revisione o Sostituiscie

STRALCIO PLANIMETRICO 1 : 2.000

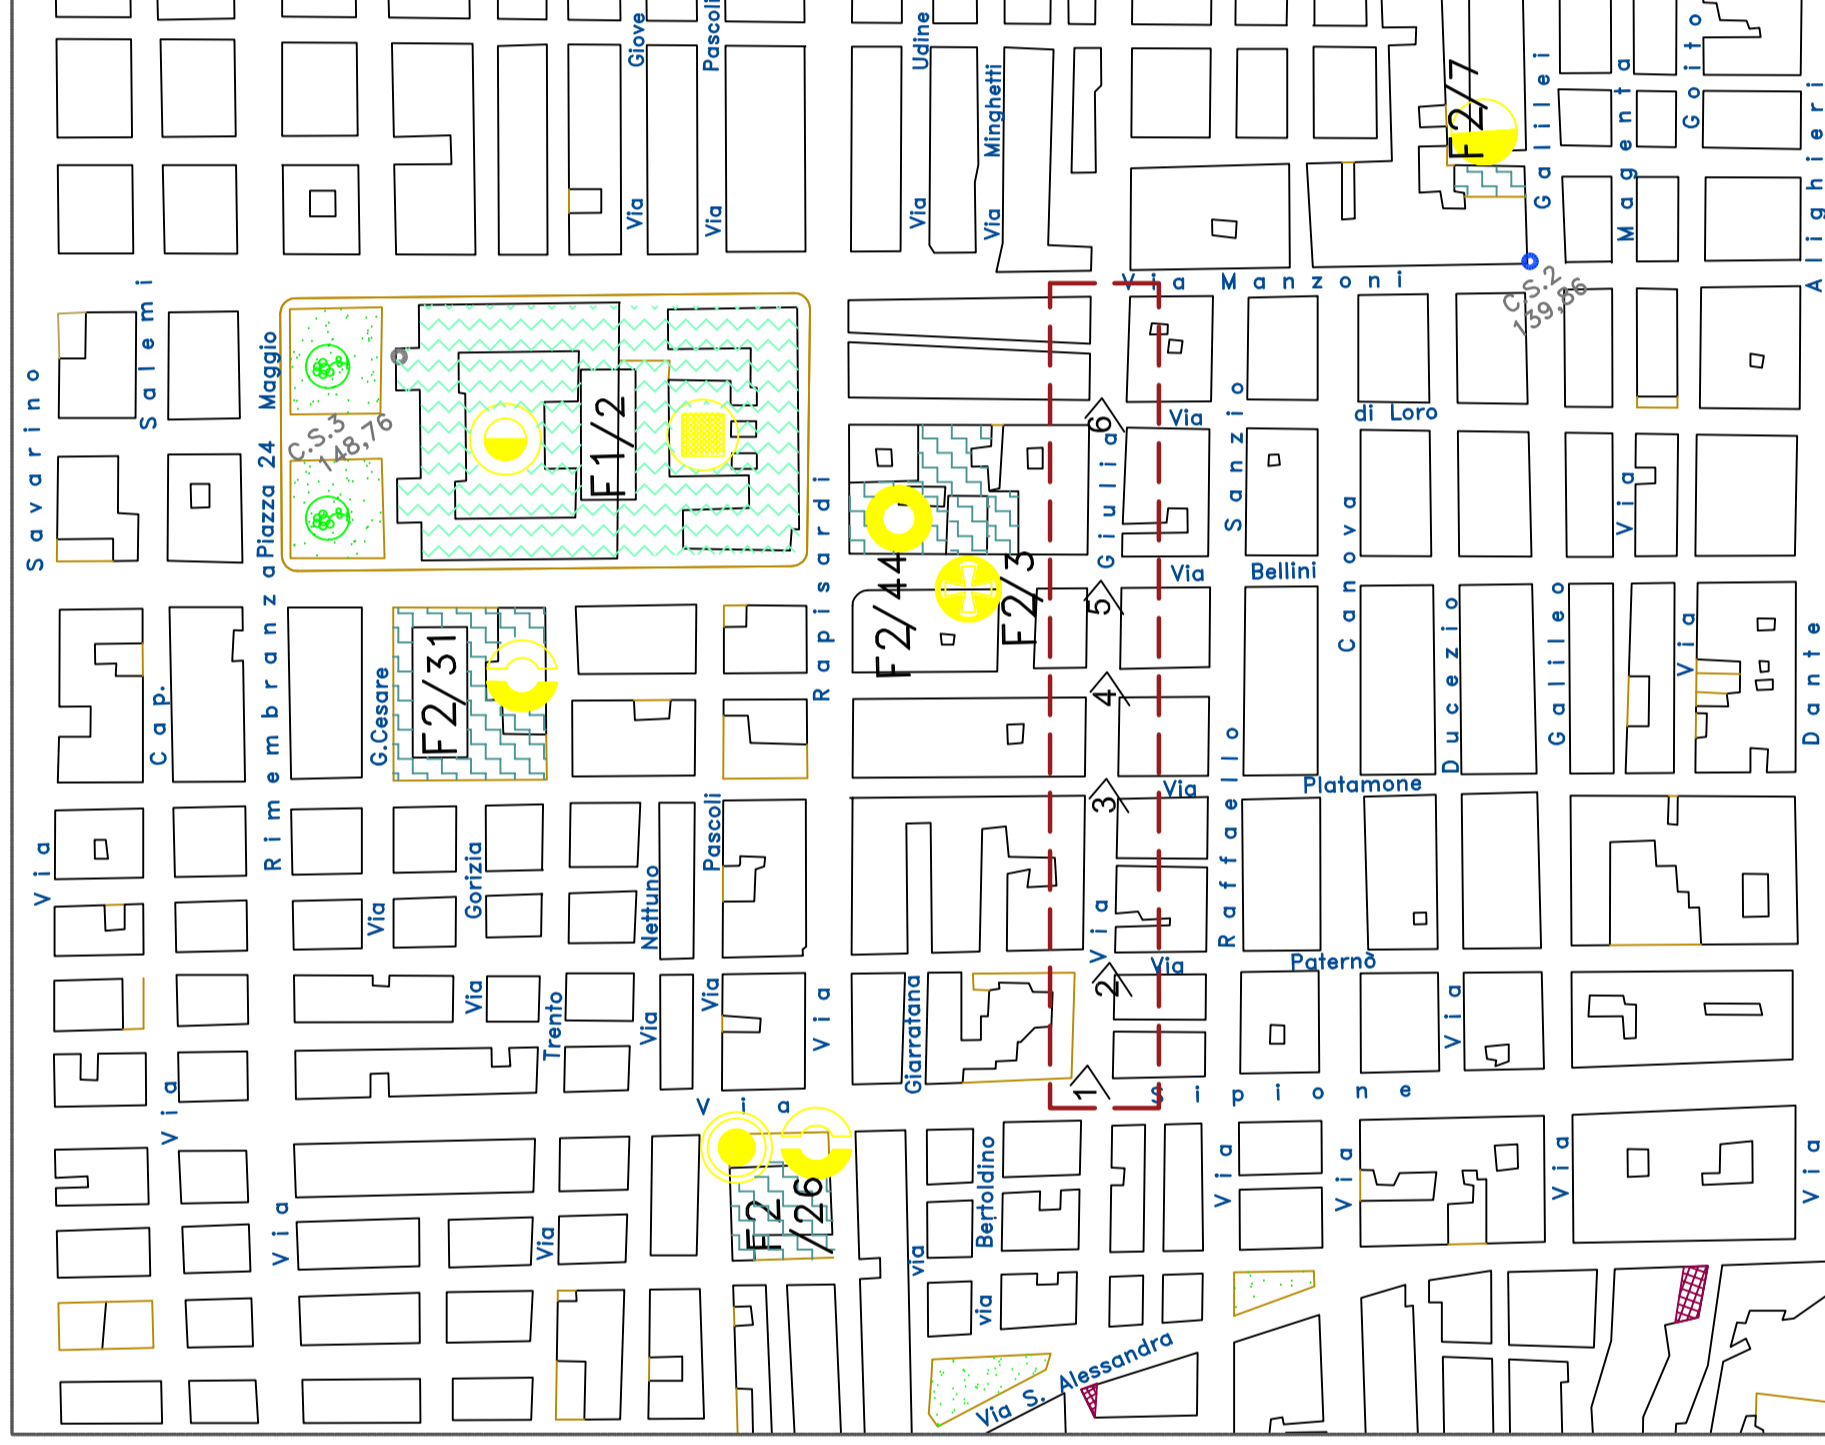


FOTO 1



FOTO 2

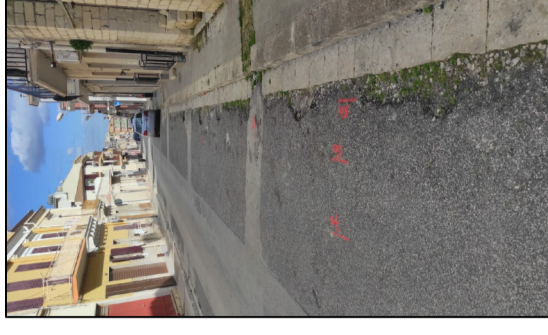


FOTO 3



FOTO 4



FOTO 5



FOTO 6

