



REGIONE SICILIA  
COMUNE DI ROSOLINI

LIBERO CONSORZIO DEI COMUNI DI SIRACUSA

OGGETTO:

MITIGAZIONE RISCHIO IDROGEOLOGICO AREA  
CENTRO URBANO RACCOLTA DI ACQUE  
BIANCHE SUPERFICIALI DI VIA GIULIA E  
COLLEGAMENTO SU VIA MANZONI

----- PROGETTO ESECUTIVO -----

PROGETTISTA:

Ing. Faranna Claudio G.

TAV. 5

PARTICOLARI COSTRUTTIVI  
Scala 1 : 20

DATA: 04/05/2022

RUP :


Geom. Piero Fioretti




N°	Data	Descrizione della Revisione o Sostituisce



PARTICOLARE POZZETTO

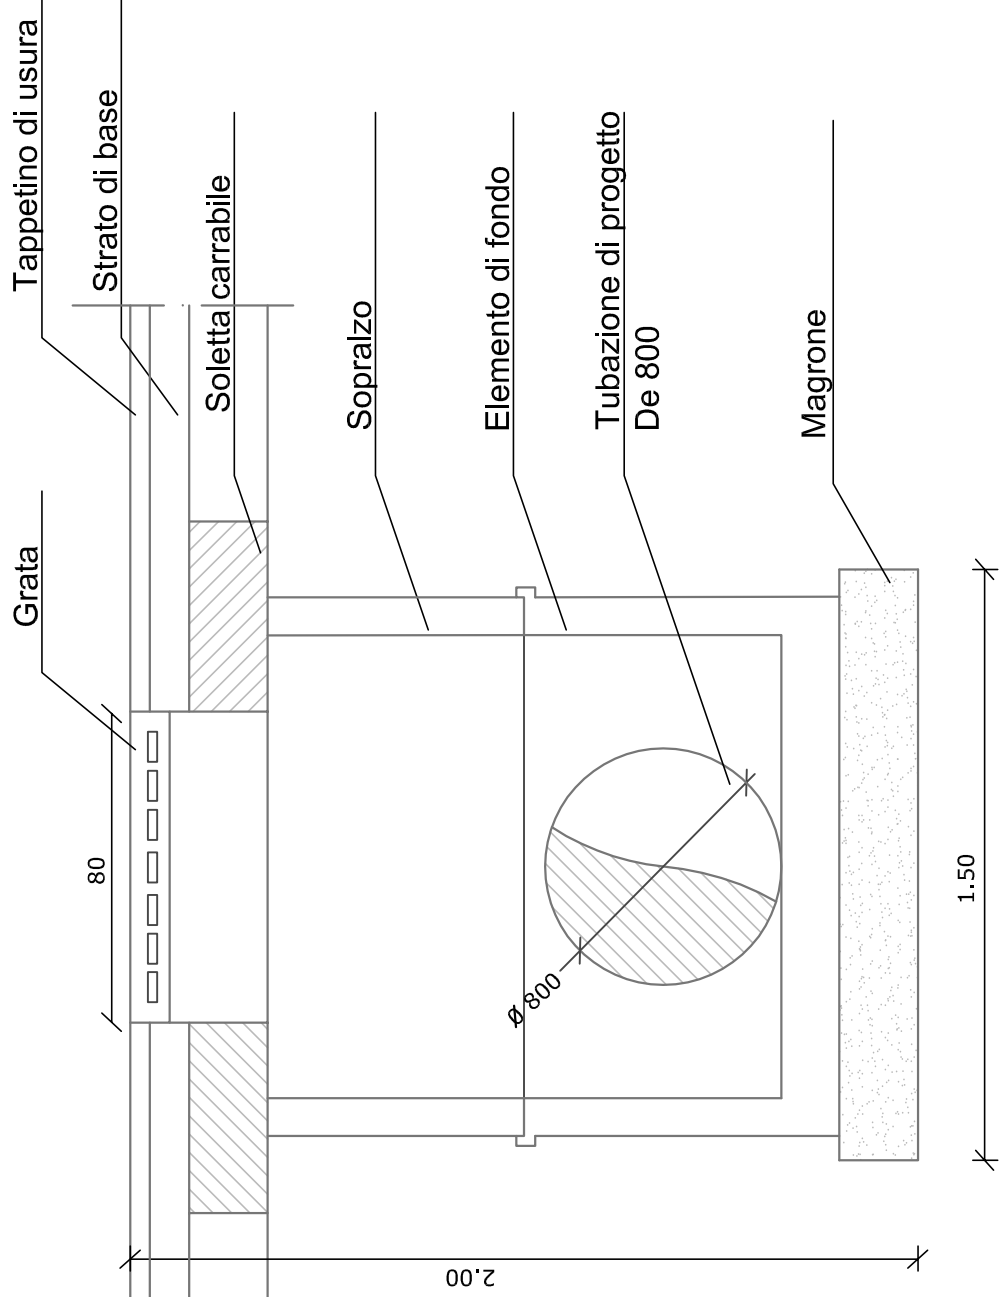

SEZIONE DI SCAVO

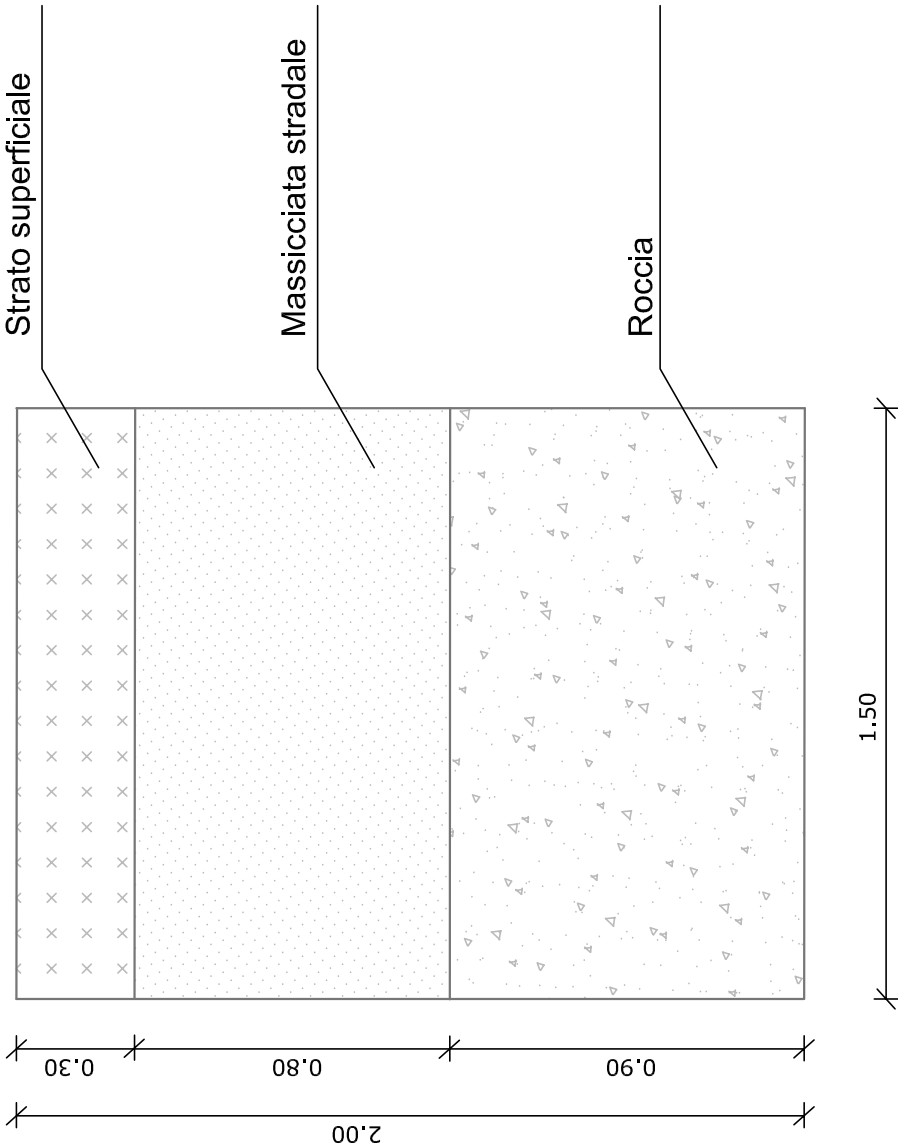

SEZIONE DI SCAVO E  
RIPRISTINO TUBAZIONE De 800

