



Sezione 7-7 SX

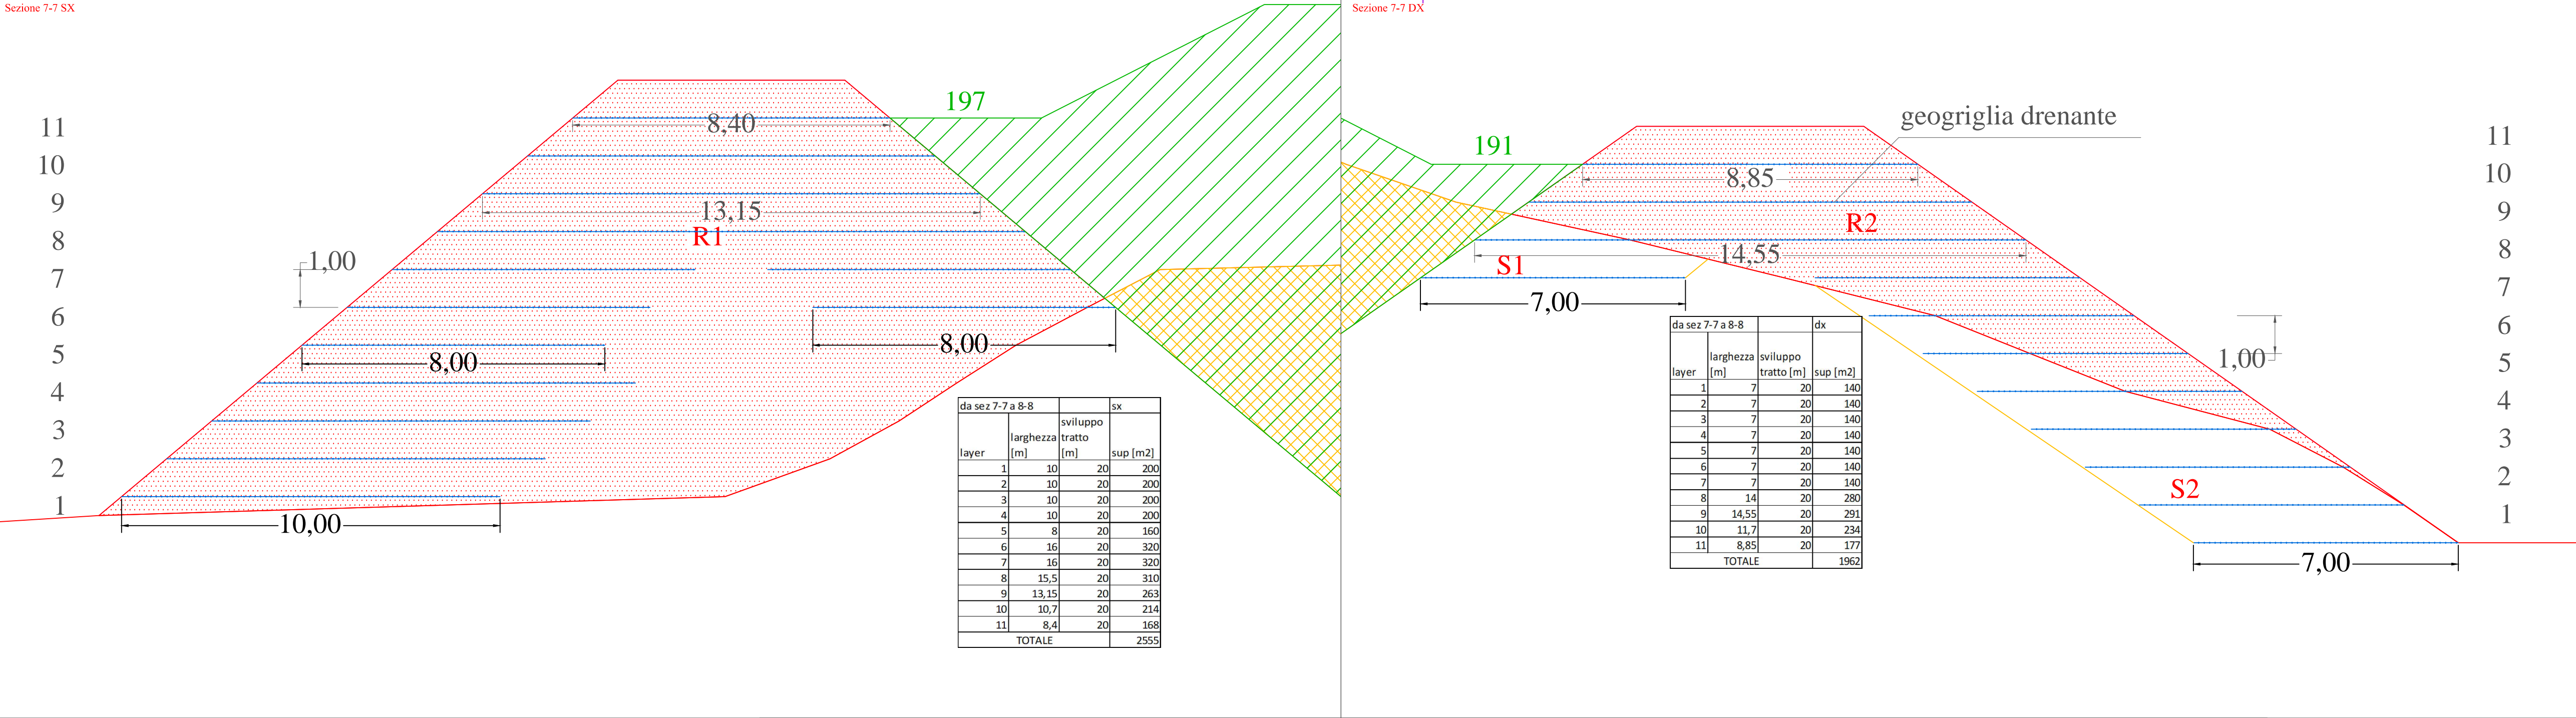


Sezione 7-7 DX

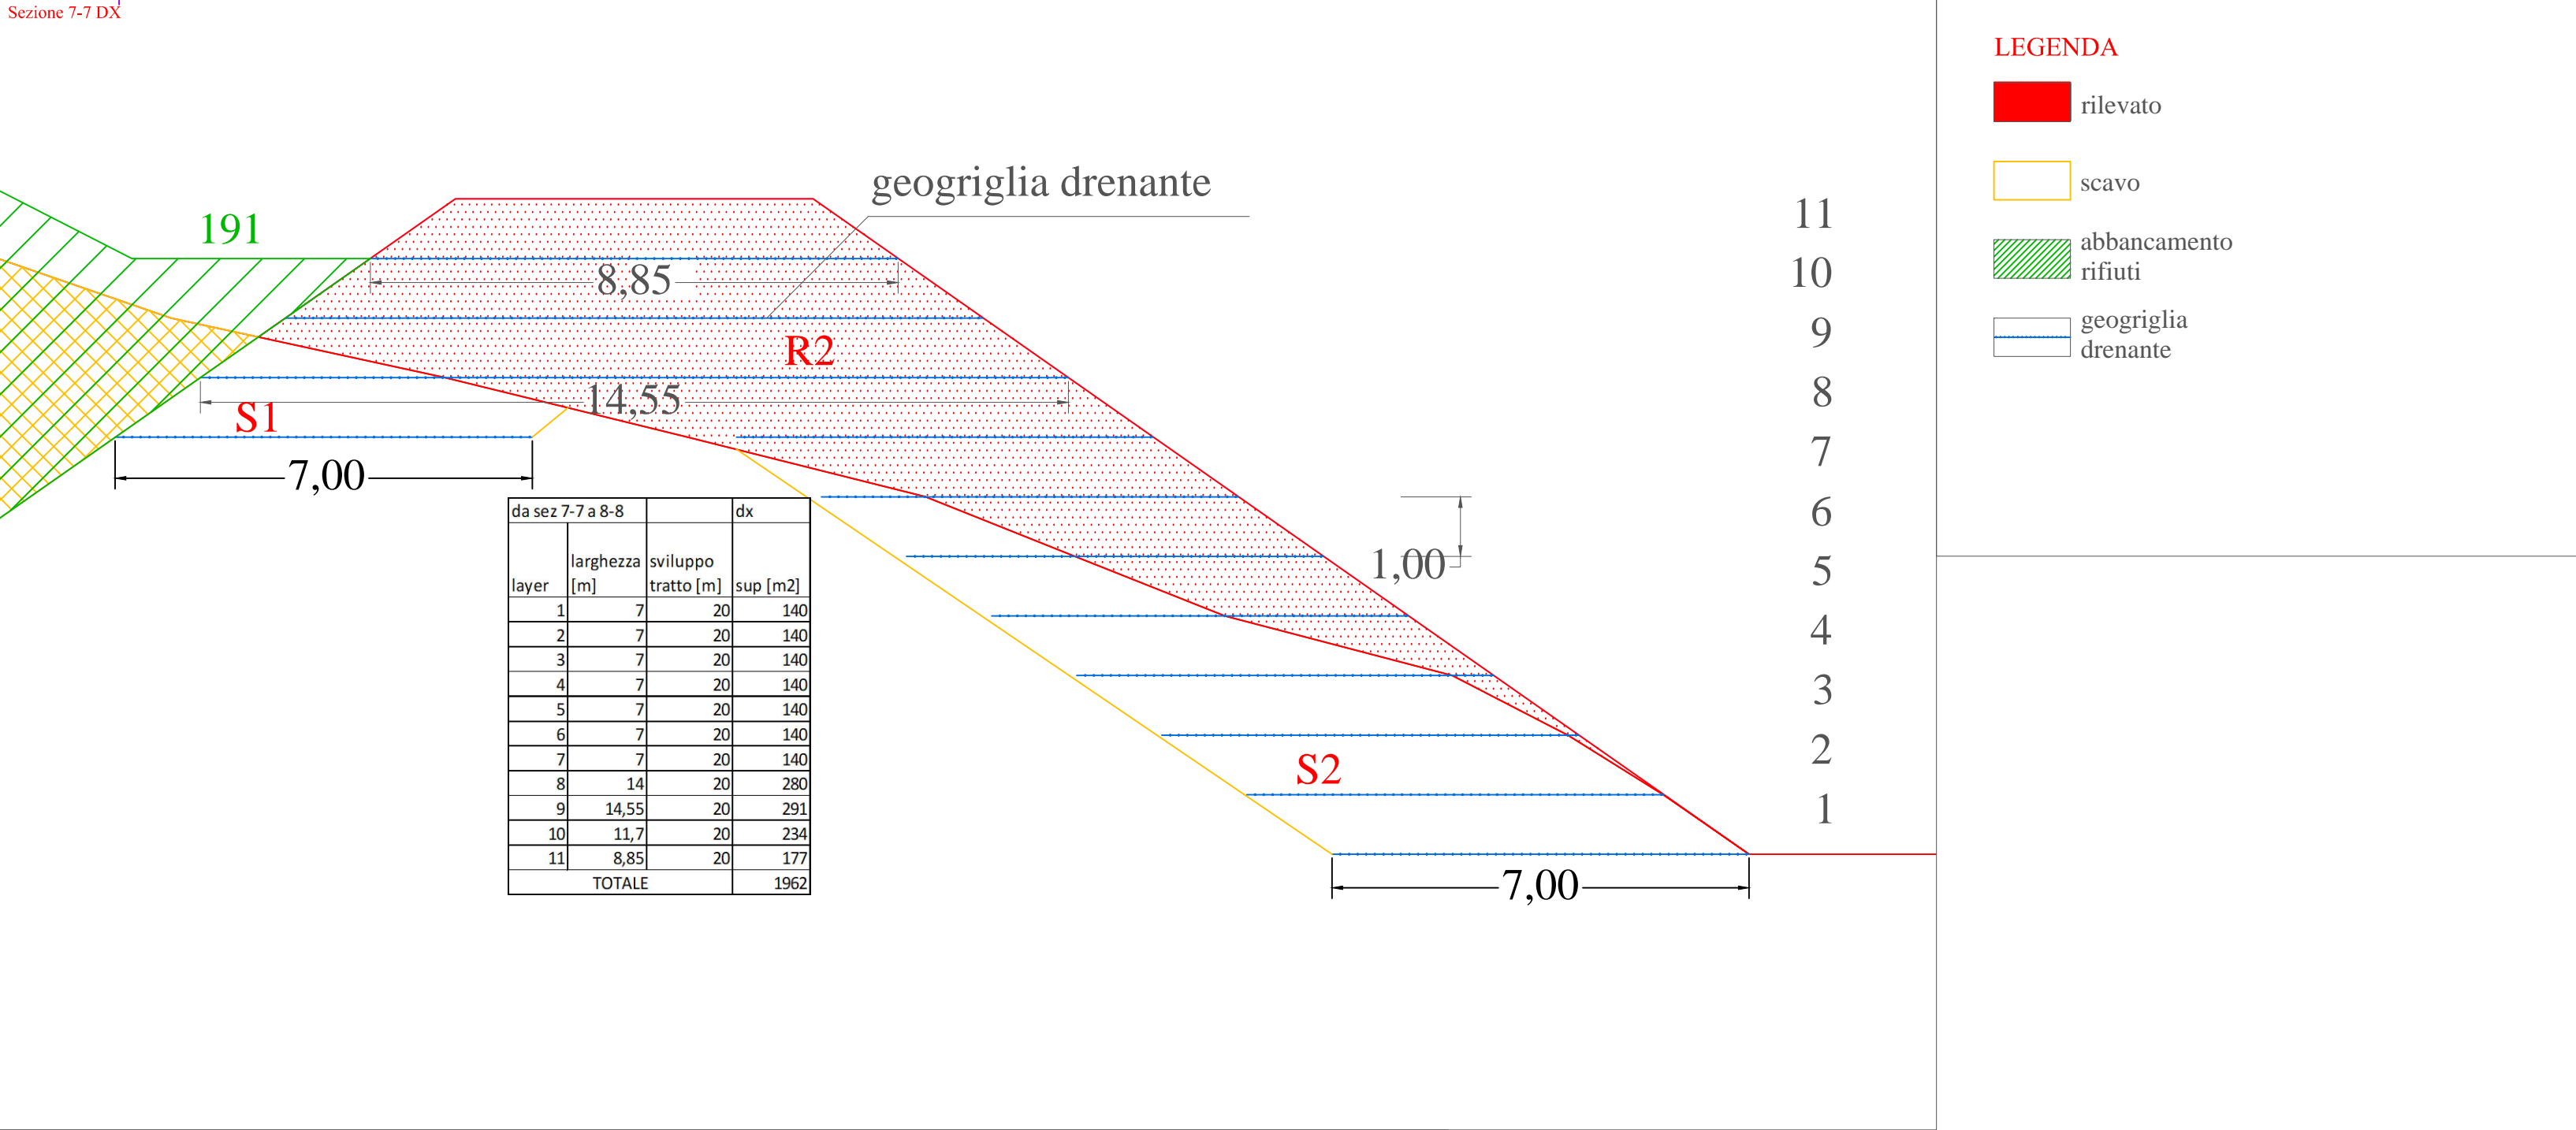


LEGENDA

- rilevato
- scavo
- abbancamento rifiuti
- geogriglia drenante

Sezione 8-8 SX

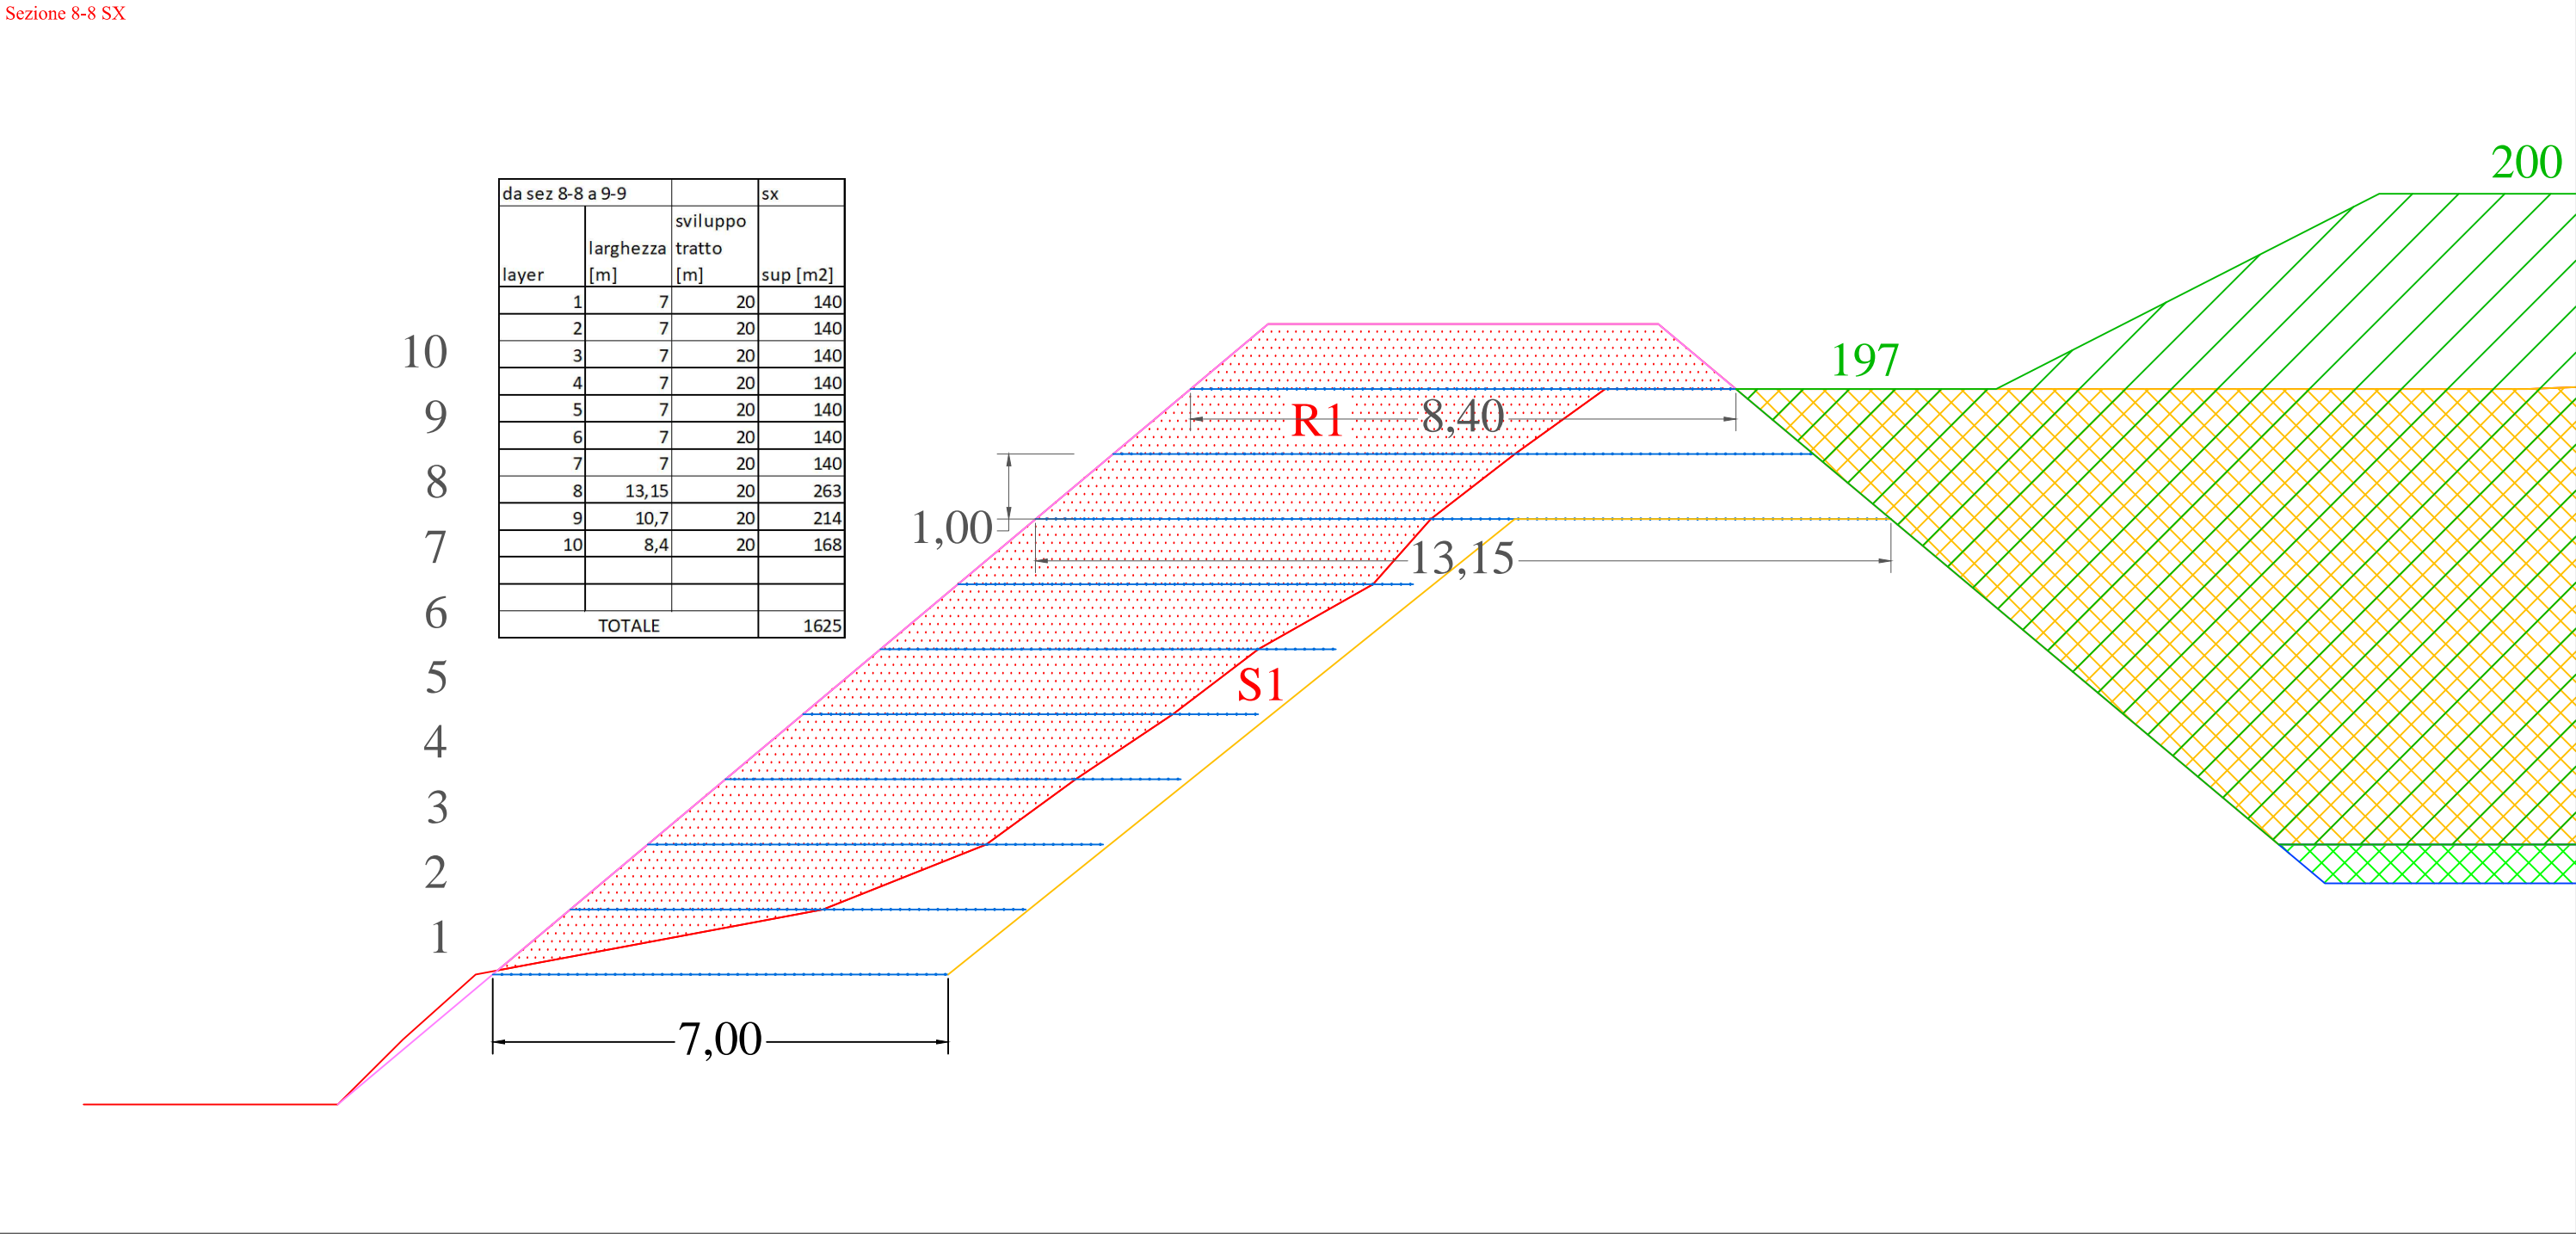

Sezione 8-8 DX

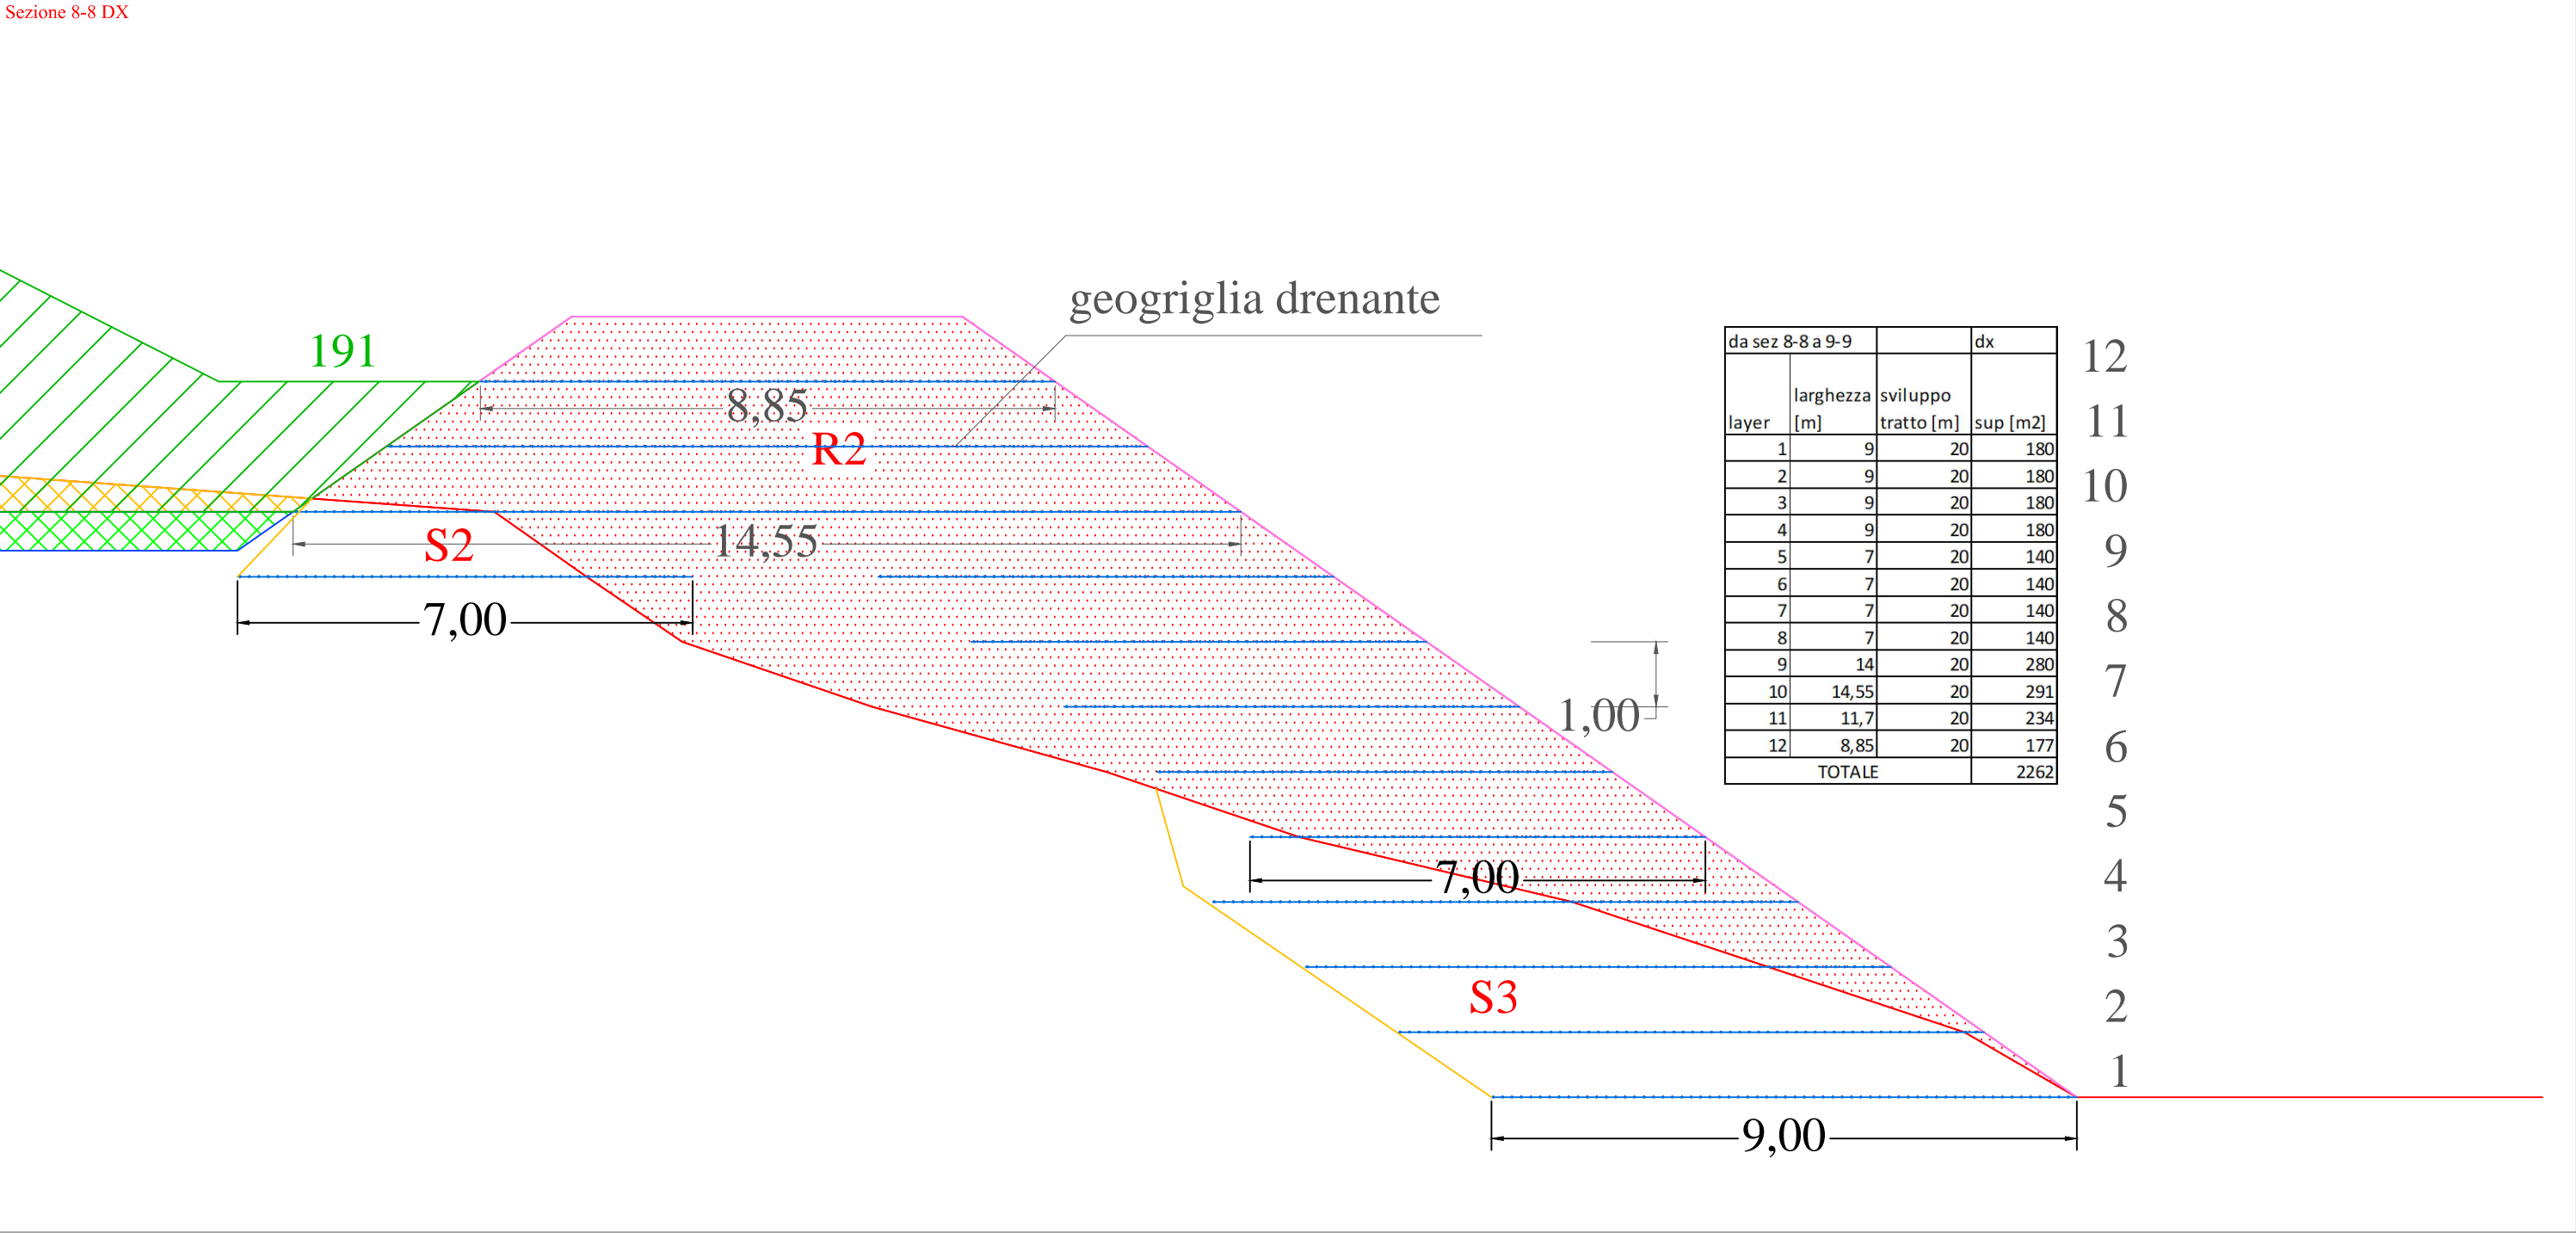

COMUNE DI TRAPANI



TRAPANI SERVIZI S.P.A.
VIA DEL SERRO - C/DA BELVEDERE
91100 TRAPANI

PROGETTO PER LA REALIZZAZIONE DI UN LOTTO DI DISCARICA PER RIFIUTI NON PERICOLOSI DENOMINATO "TPS1" PRESSO IL SITO DI CONTRADA BORRANEA NEL TERRITORIO DEL COMUNE DI TRAPANI

CONSOLIDAMENTI sez 7-7 / 8-8
SCALA 1:100
PROGETTO ESECUTIVO

Consulenza alla Progettazione



3 Periodico snc di Biondo, Gesuni & Lattuca- Piazza Castelmagno n° 42 - 90141 Palermo
+39 091 5070934 - www.periodico.it - info@periodico.it - FIVA e CF 0585210823

ELABORATO
E.G.13.6
LUGLIO 2019

Rev.1 GIUGNO 2020

Rev.2 LUGLIO 2020

TRAPANI SERVIZI S.P.A.
L'Amministratore Unico
(Ing. Carlo Maria Guarnotta)

Il Progettista
Ing. Carlo Maria Guarnotta