
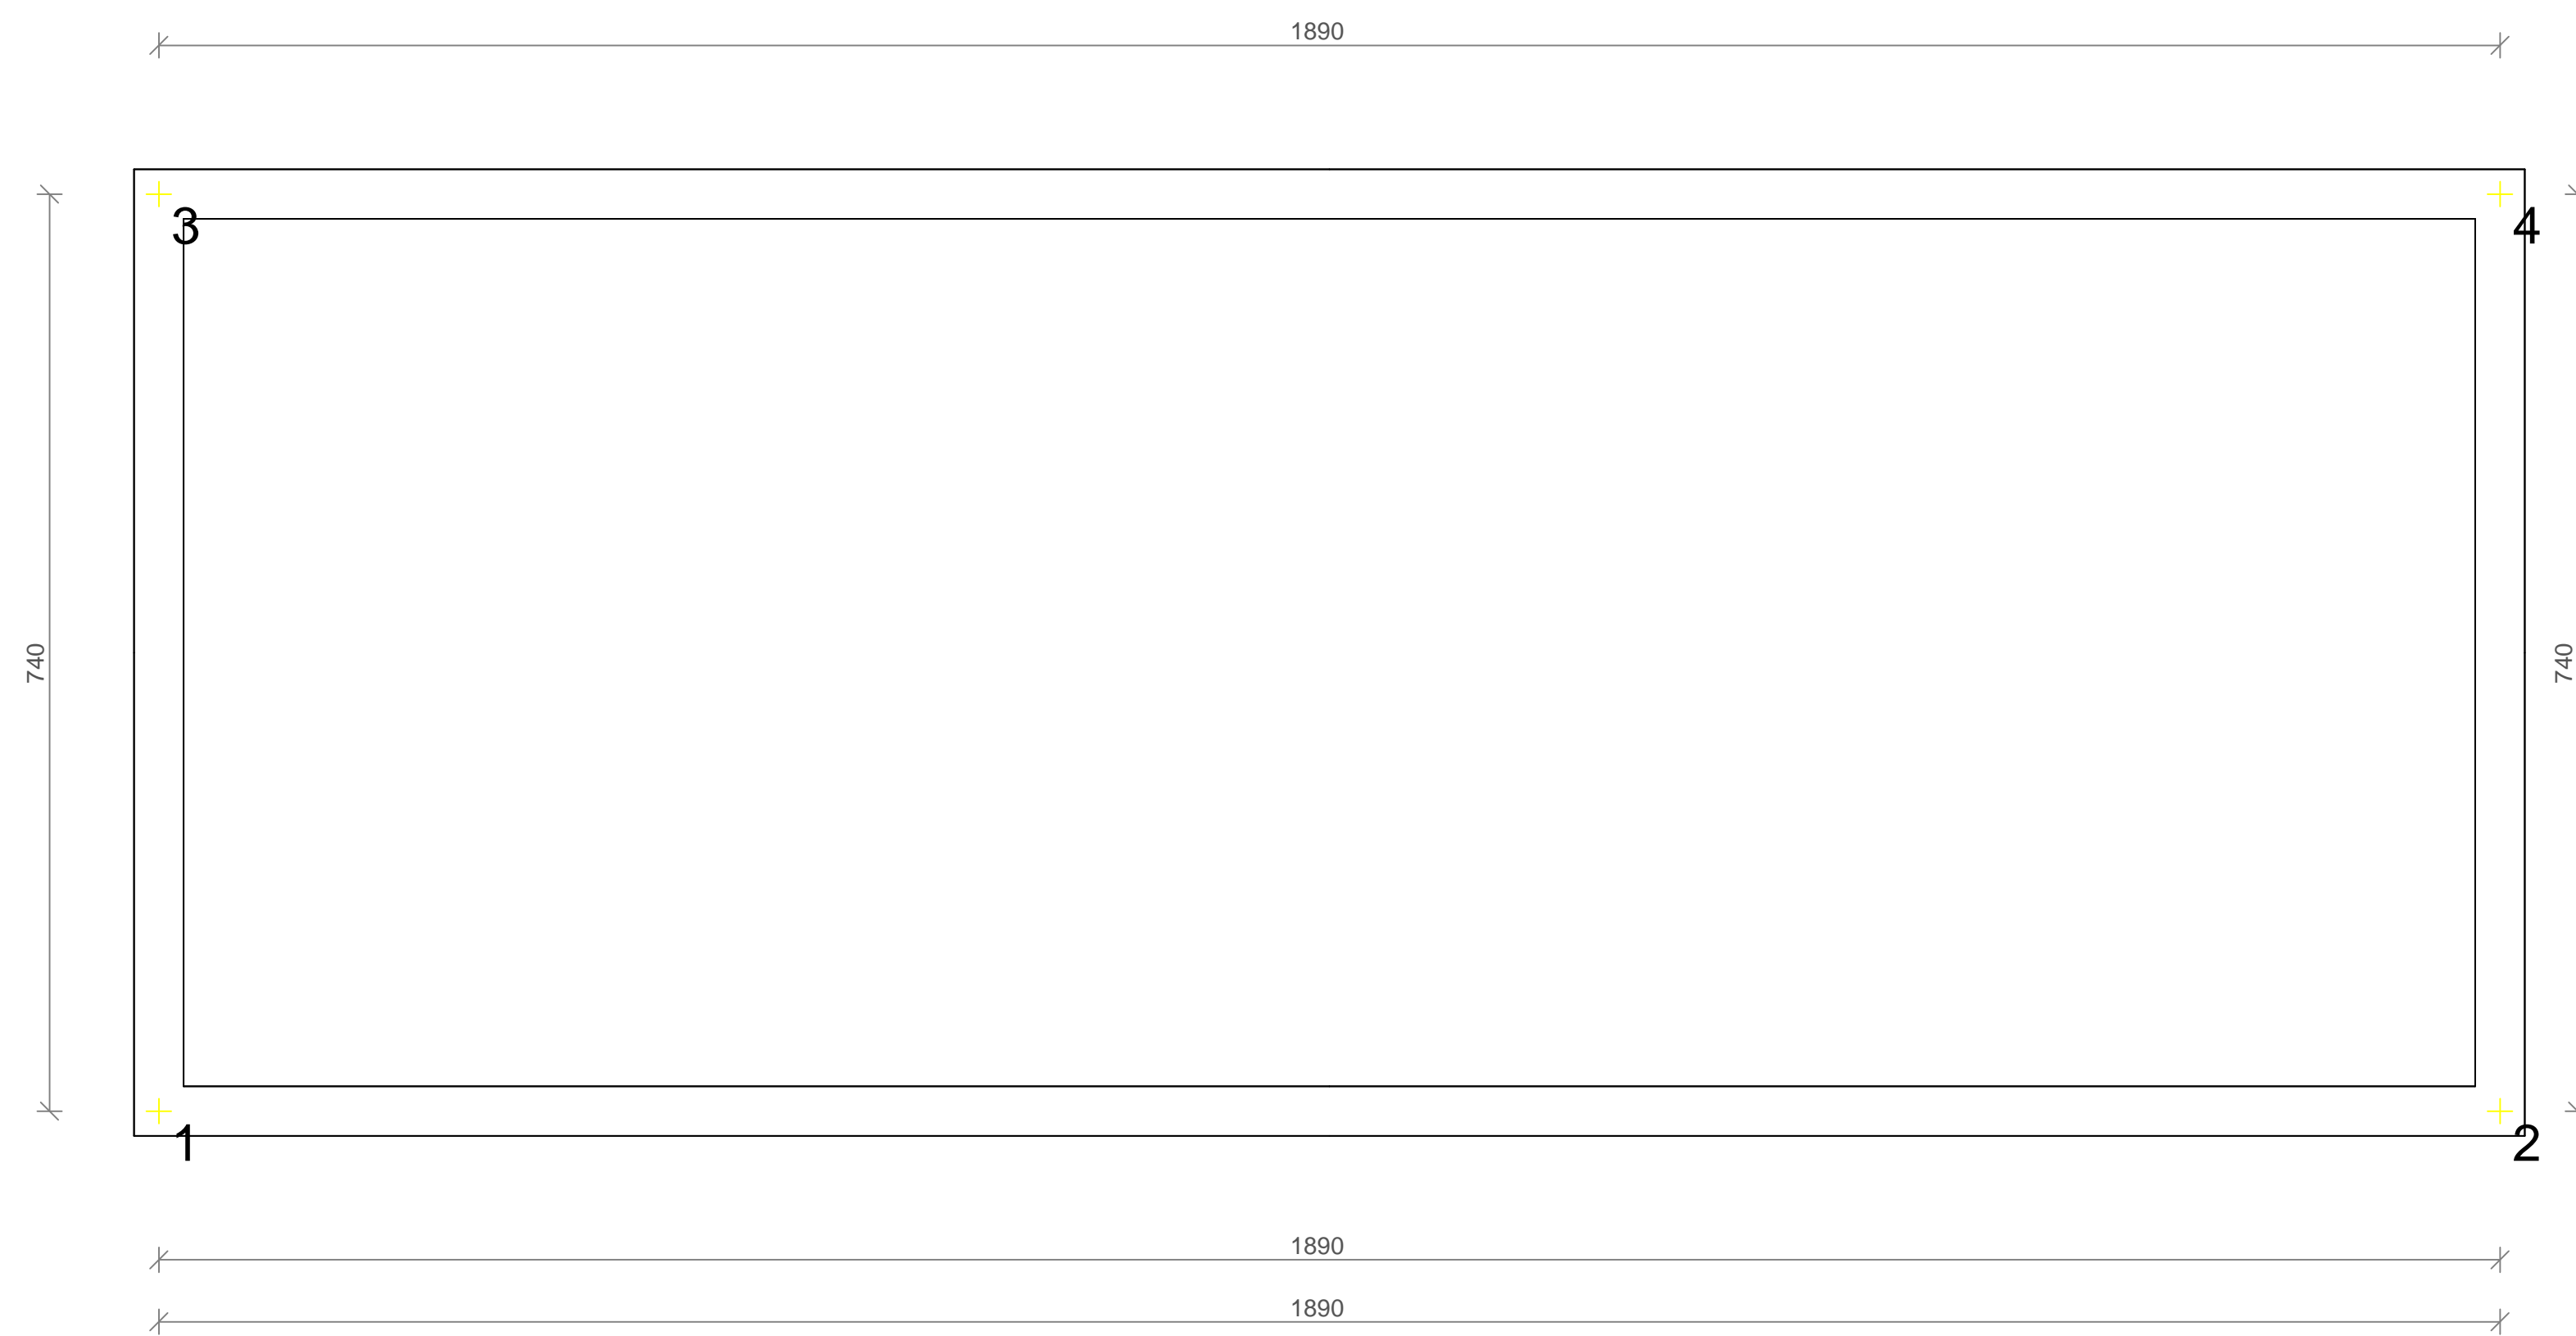


ARMATURA DI BASE SUP.=INF. PIASTRA 1 QUOTA m.0.00
Ø 16/ 30 direz.X
Ø 16/ 30 direz.y (spessore= 50 cm)

ACCIAIO B450C CALCESTR. C28/35

PIASTRA 1 QUOTA m. 0.00 TABELLA RAFFITTIMENTI SUP.=INF.				
	DIR X	DIR Y	L.X	L.Y
RETE BASE	Ø16/30	Ø16/30		
RAFF.N. 1	Ø12/30	Ø12/30	130	130
RAFF.N. 2	Ø12/30	Ø12/30	130	157

QUANTITA' ARMATURE
PLATEA DI FONDAZIONE
Ø 16: 4.497,20 kg
Ø 12: 21,70 kg

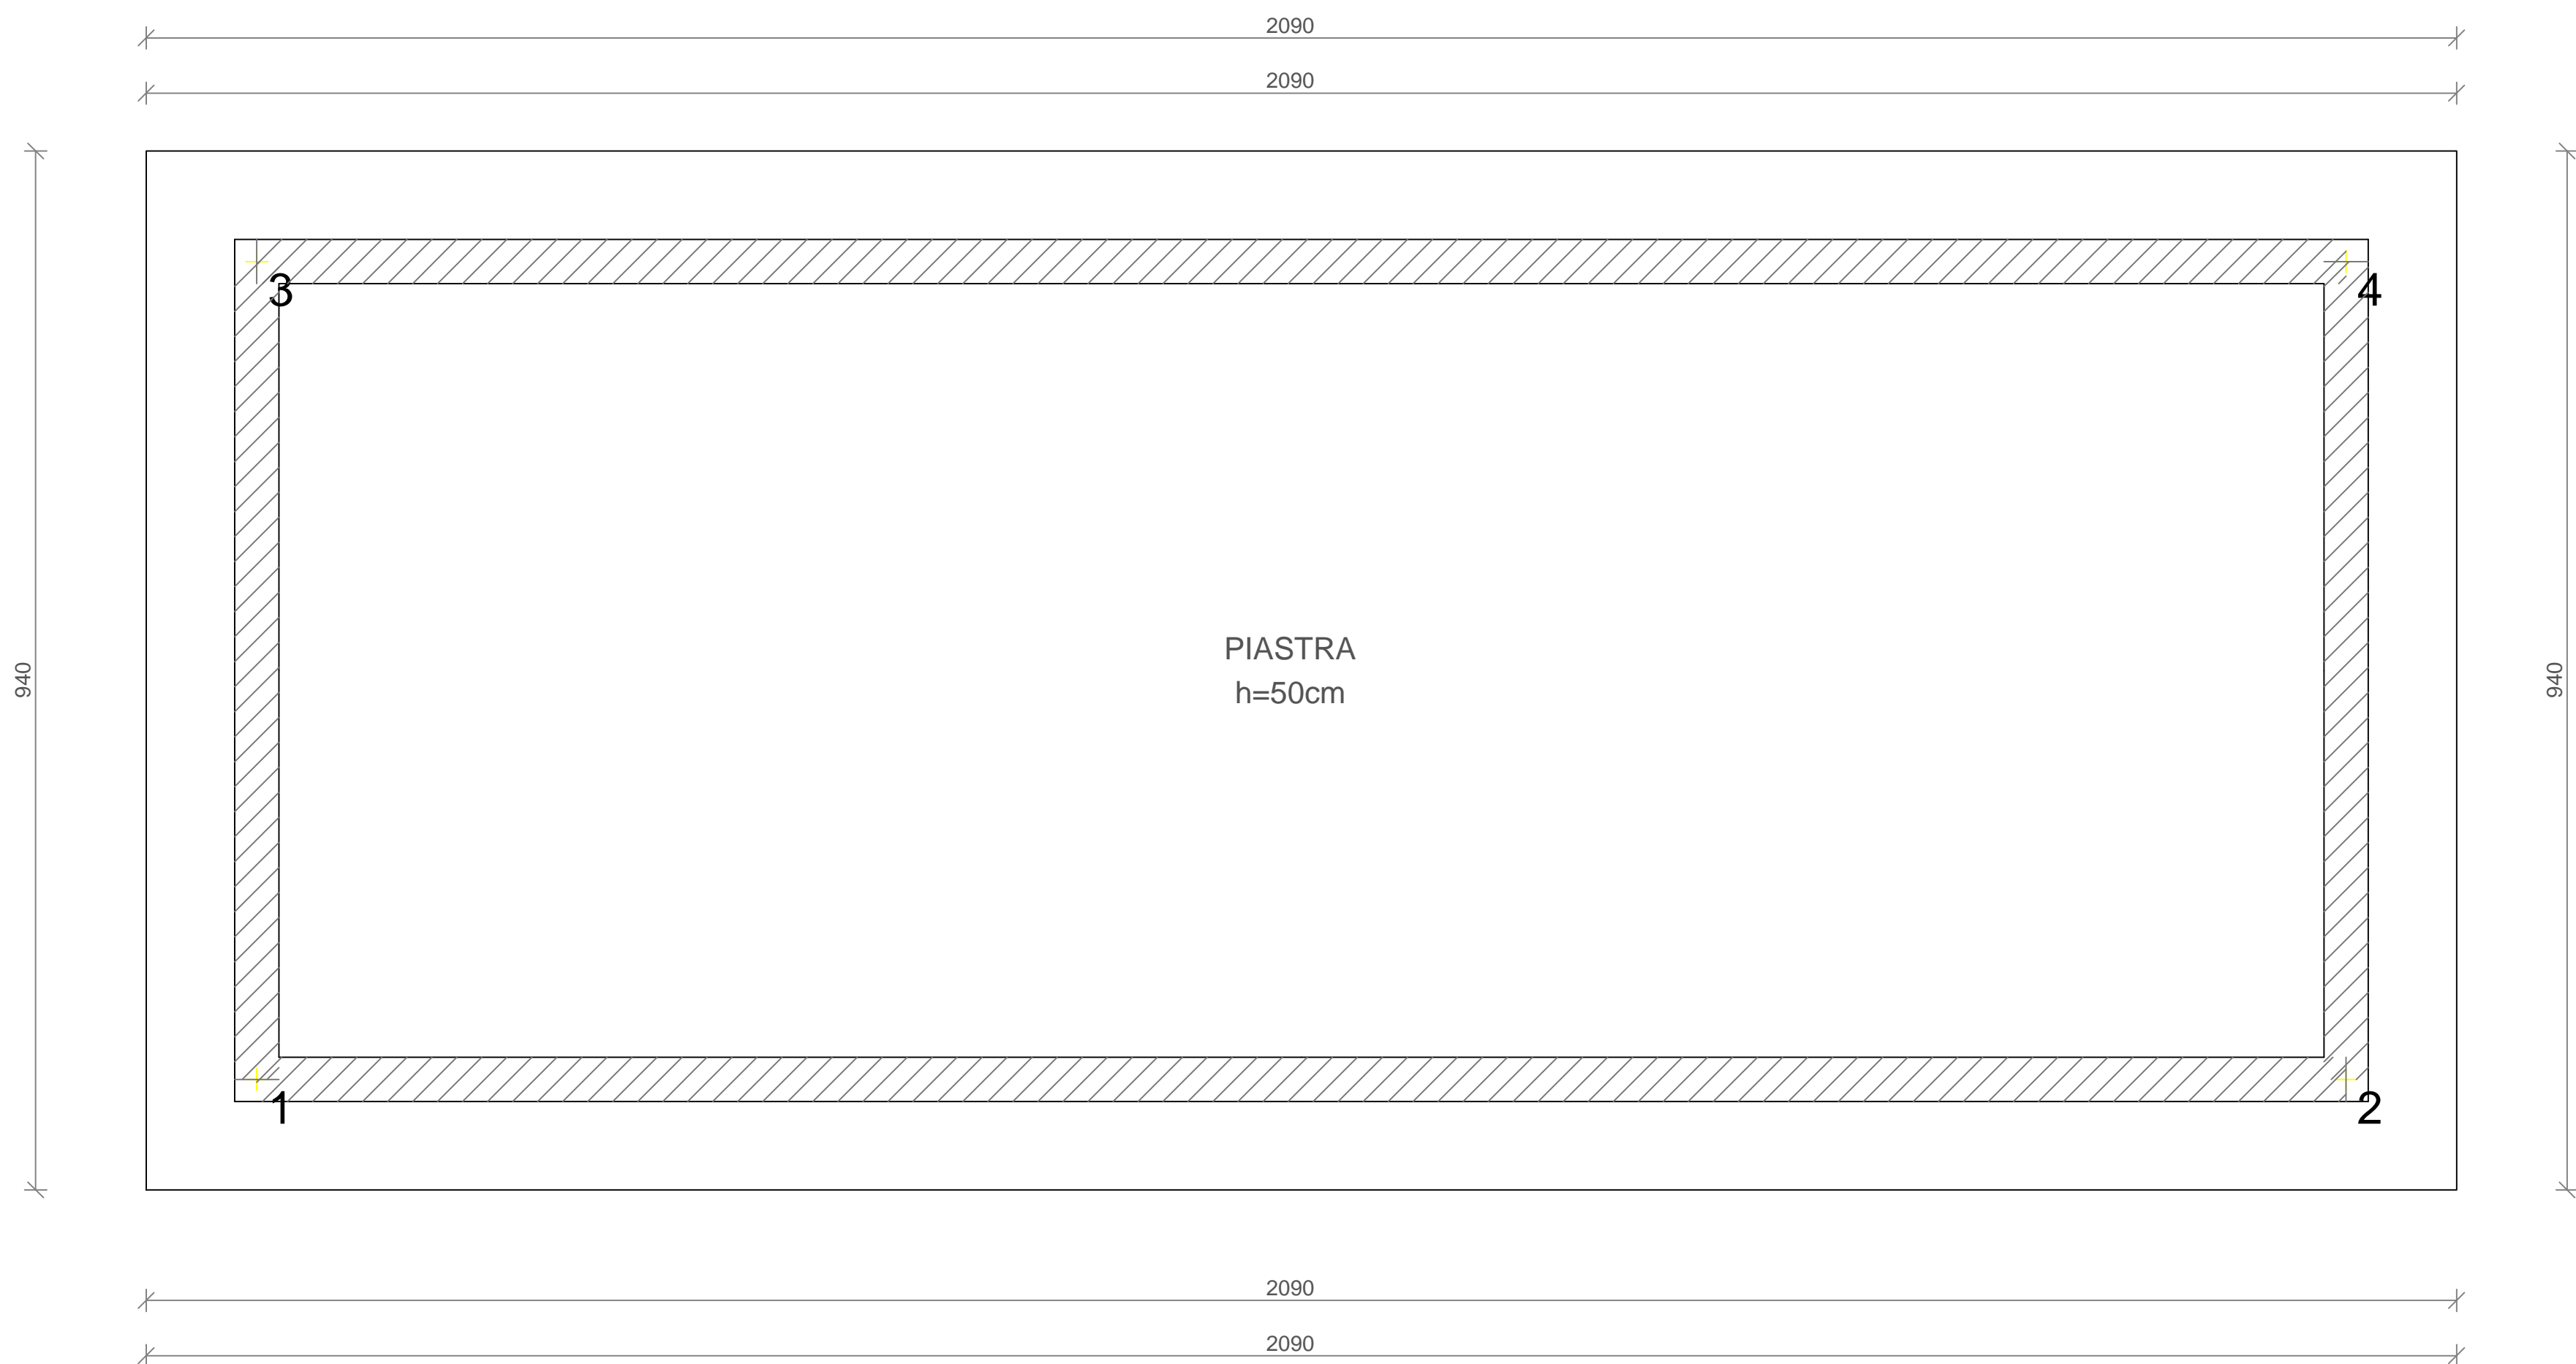

PIANTA IMPALCATO QUOTA m: 0.00

PIANTA IMPALCATO QUOTA m: 2.50

COMUNE DI TRAPANI



TRAPANI SERVIZI S.P.A.
VIA DEL SERRO - C/DA BELVEDERE
91100 TRAPANI

PROGETTO PER LA REALIZZAZIONE DI UN LOTTO DI
DISCARICA PER RIFIUTI NON PERICOLOSI DENOMINATO "TPS1"
PRESSO IL SITO DI CONTRADA BORRANEA NEL TERRITORIO
DEL COMUNE DI TRAPANI

Impalcato e carpenteria piastra
SCALA 1:50
PROGETTO ESECUTIVO

Consulenza alla Progettazione
PERIODICO
Periodico snc, di Brescia, Milano e Lodi, Via Cassanese, 11 - 25121 - 03041 - Pavia
+39 031 5078034 - www.periodico.it - info@periodico.it - P. IVA e CF 06823103023

ELABORATO
E.G.20
LUGLIO 2019
Rev.1 GIUGNO 2020
Rev.2

TRAPANI SERVIZI S.P.A.
L'Amministratore Unico
(Ing. Carlo Maria Guarnotta)

Il Progettista
Ing. Carlo Maria Guarnotta