PROFILO LONGITUDINALE CUNICOLO DI ISPEZIONE

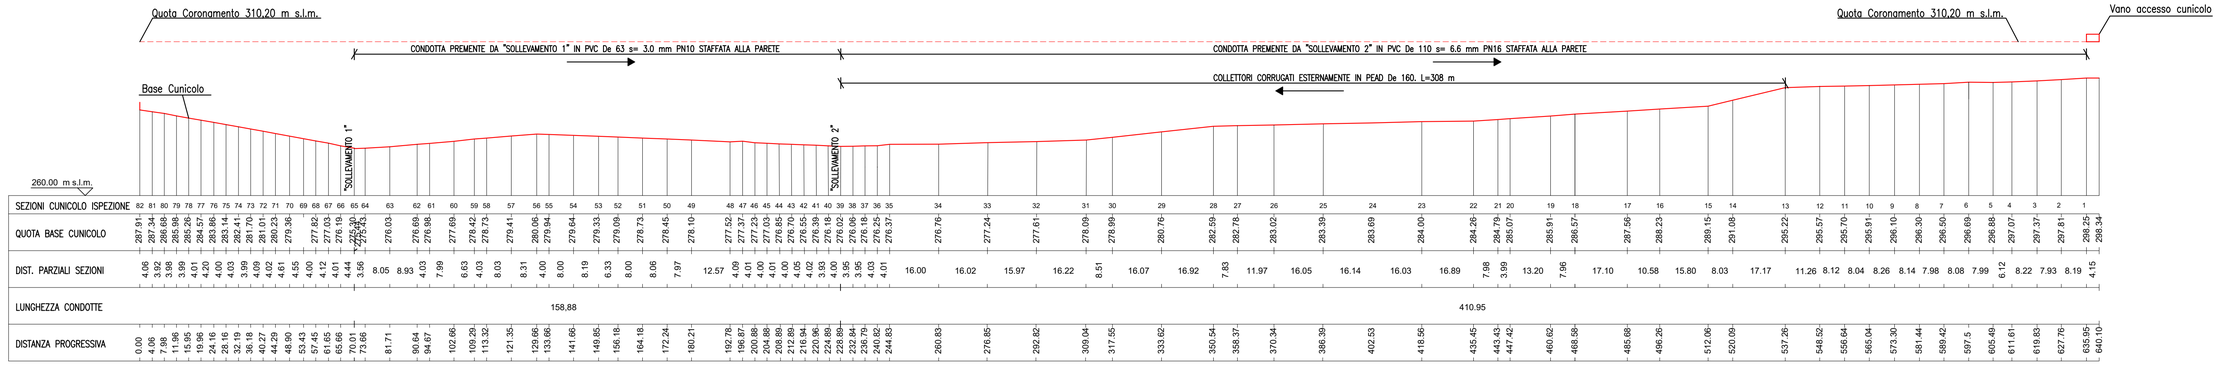

PLANIMETRIA

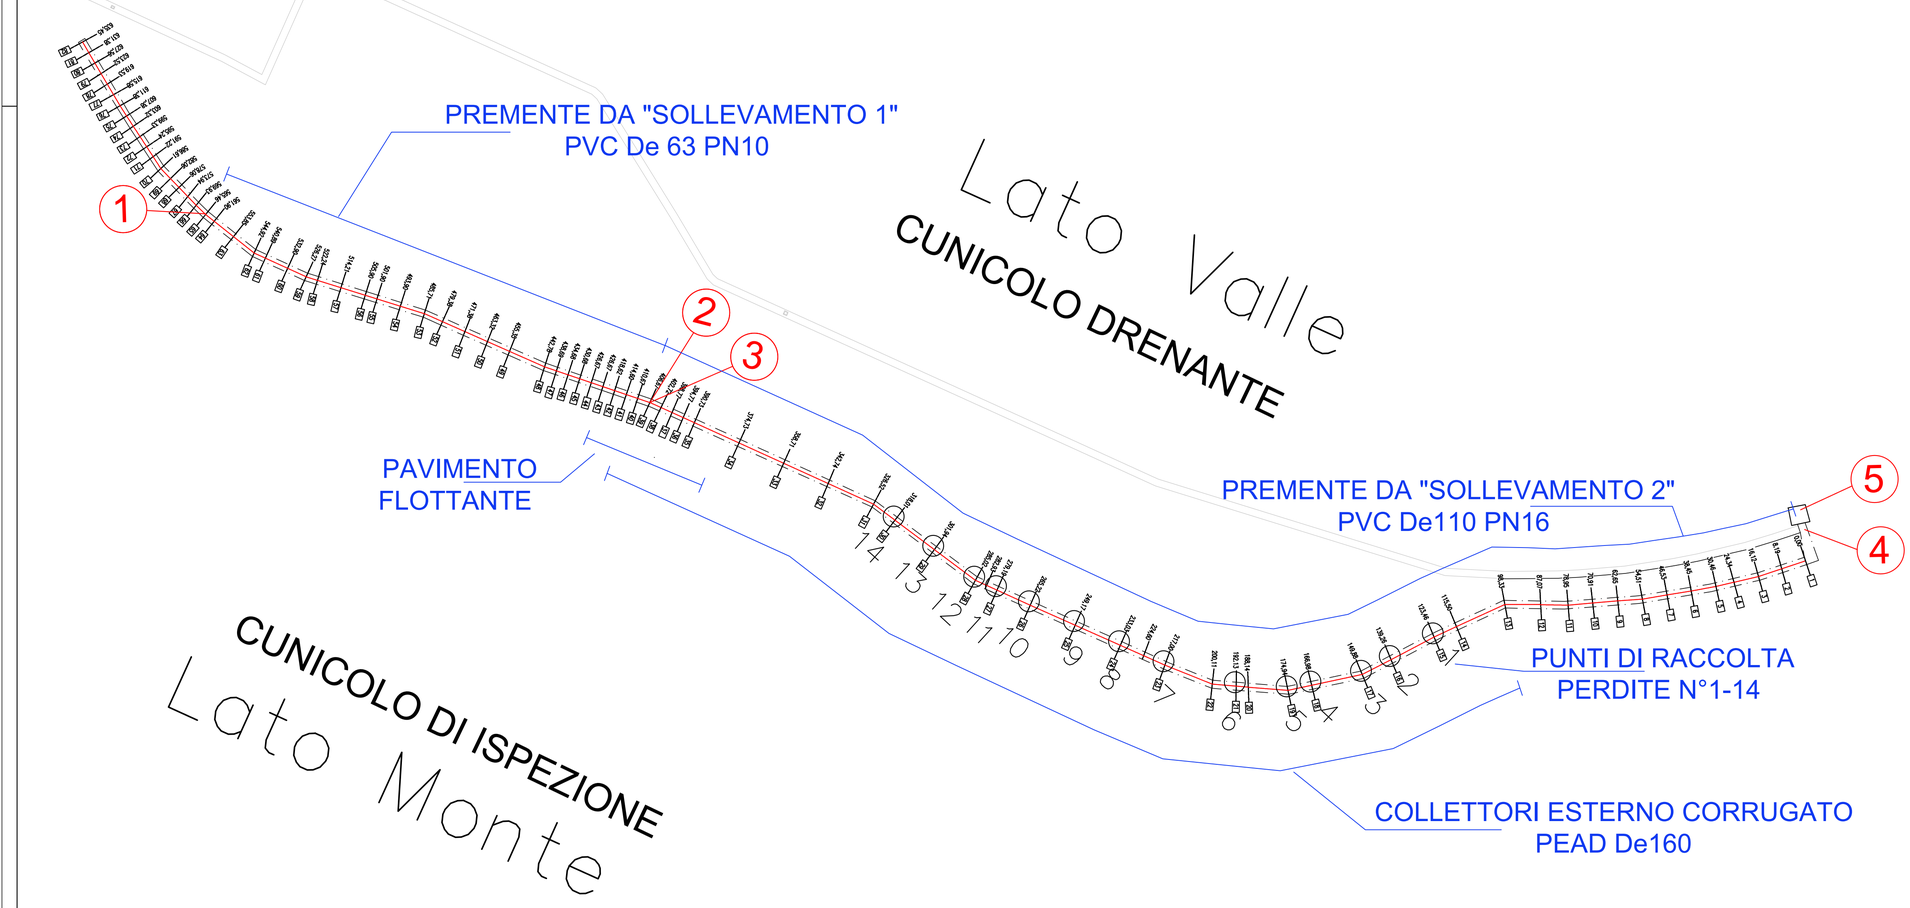

LEGENDA

1. *SOLLEVAMENTO 1* (di progetto)
   POTENZA NOMINALE Pn = 0.55 kW
   PORTATA Q = 2.31 l/s
   PREVALENZA @H = 7.30 m
2. *SOLLEVAMENTO 2* (di progetto)
   POTENZA NOMINALE Pn = 8.0 kW
   PORTATA Q = 10.00 l/s
   PREVALENZA @H = 42.25 m
3. *SOLLEVAMENTO DI EMERGENZA (ESISTENTE)*
4. *MISURATORE DI PORTATA ELETTROMAGNETICO PN16 DN100*
5. *QUADRO ELETTRICO POMPE*

LUSCO GIUSEPPE 10.12.2021 18:07:49 GMT+00:00

ASSESSORATO REGIONALE DELL'ENERGIA E DEI SERVIZI DI PUBBLICA UTILITÀ
DIPARTIMENTO REGIONALE DELL'ACQUA E DEI RIFIUTI
SERVIZIO 3 - PROGRAMMAZIONE ED ESECUZIONE INTERVENTI INFRASTRUTTURE PER LE ACQUE

PROGETTO DEI LAVORI DI MANUTENZIONE STRAORDINARIA DEL SISTEMA DI TENUTA DELLA DIGA SAN GIOVANNI NEL TERRITORIO DEL COMUNE DI NARO (AG) (SCHEDA INTERVENTO N. 080)

CUP: G29E18000040001 - CIG: 7725373B77

RTP
mandatario: PRO-GEO progettazione geotecnica
mandanti: S P A I società di ingegneria s.r.l.a. STUDIO INGEGNERI ASSOCIATI; Studio di Geologia G. Graziano e M. Masi; Studio di Ingegneria Ing. E. Giannone Codiglione; con geo

PROGETTO ESECUTIVO

IL RESPONSABILE UNICO DEL PROCEDIMENTO (R.U.P.) :	IL RESPONSABILE DELL'INTEGRAZIONE TRA LE VARIE PRESTAZIONI SPECIALISTICHE :
Dott. Ing. Salvatore Stagno	Dott. Ing. Pietro Umiltà

TITOLO ELABORATO:
CUNICOLO DI ISPEZIONE
PLANIMETRIA E PROFILO DI PROGETTO

ELABORATO N° : ISP.7.4.1

	ELABORATO	CONTROLLATO	APPROVATO
SIGLA	V. Lupo	G. Lusco	F. Lusco

REVISIONE N.	DATA	DESCRIZIONE
0	DIC 2021	Emissione elaborati progetto esecutivo
1		
2		

DATA : DICEMBRE 2021

SCALA : 1:1000

A TERMINE DI LEGGE CI RISERVIAMO LA PROPRIETA' DI QUESTO ELABORATO CON DIVIETO DI RIPRODURLO RENDENDOLO NOTO A TERZI ANCHE PARZIALMENTE SENZA NOSTRA AUTORIZZAZIONE