







SEZIONE TRASVERSALE A-A  
Scala 1:100

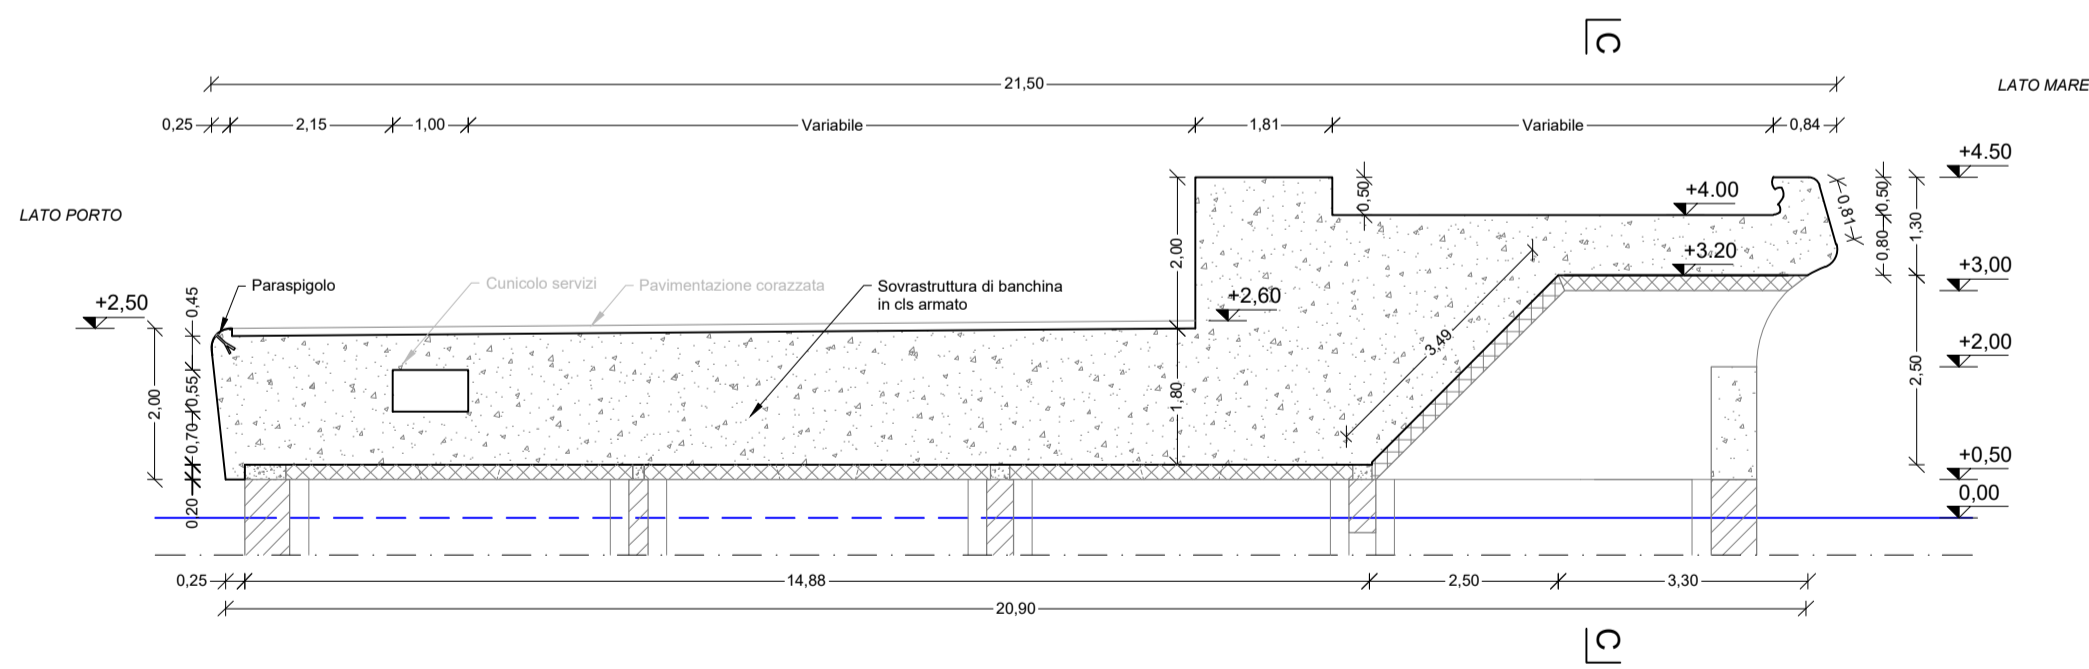

SEZIONE LONGITUDINALE C-C  
Scala 1:100

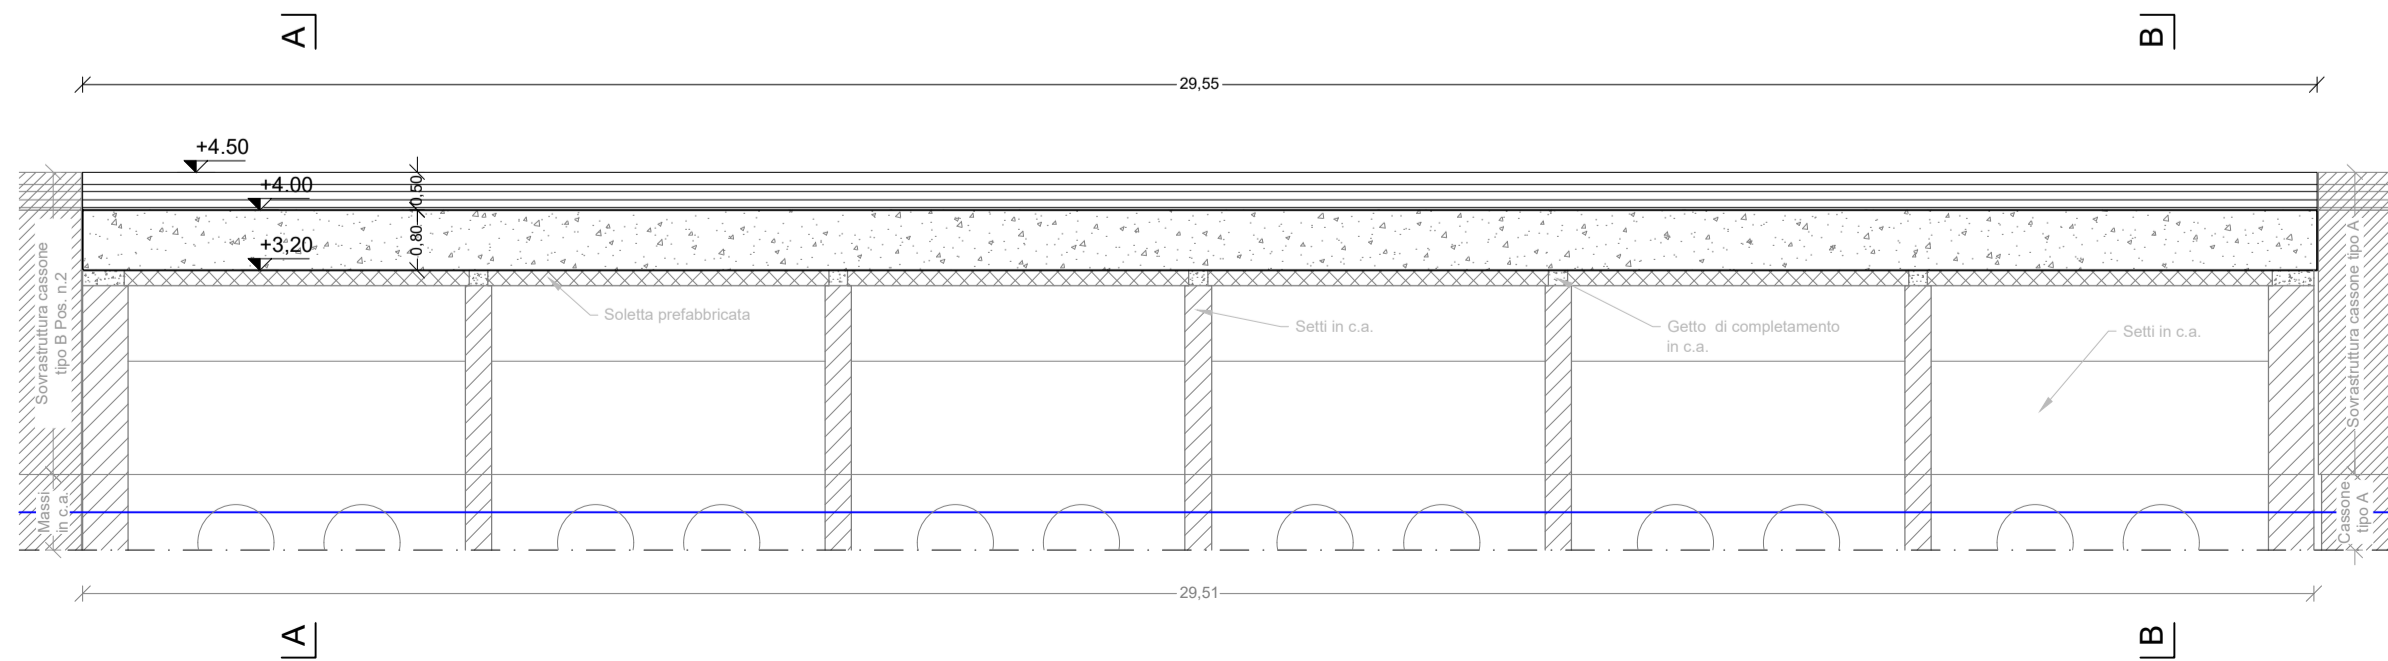

SEZIONE TRASVERSALE B-B  
Scala 1:100

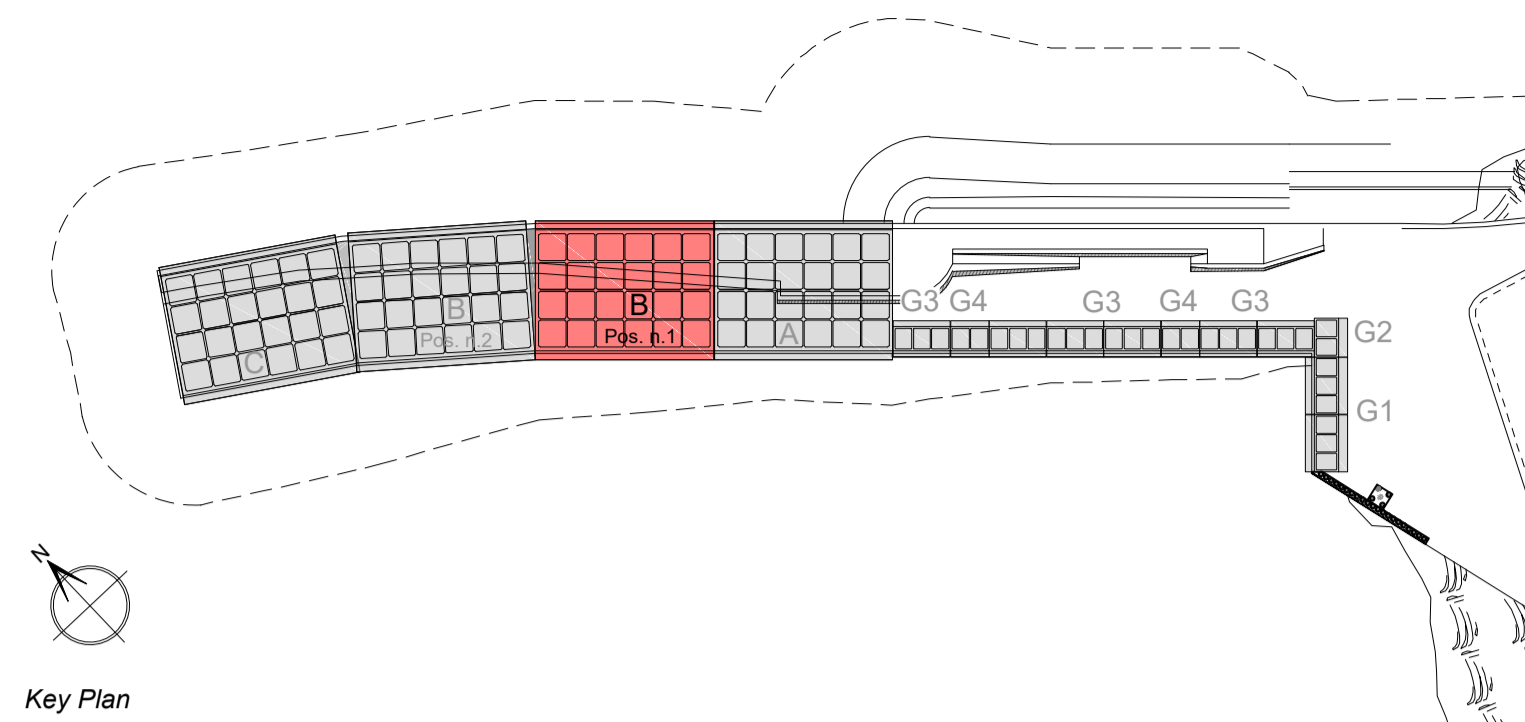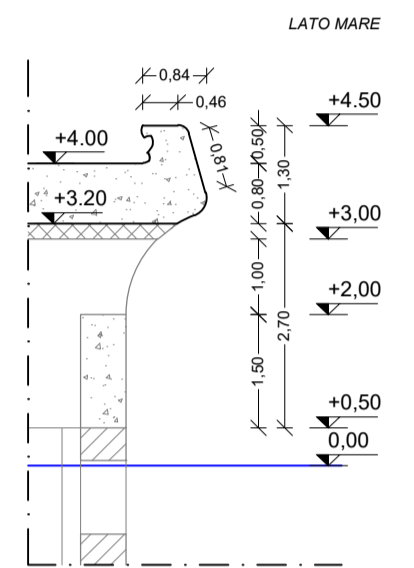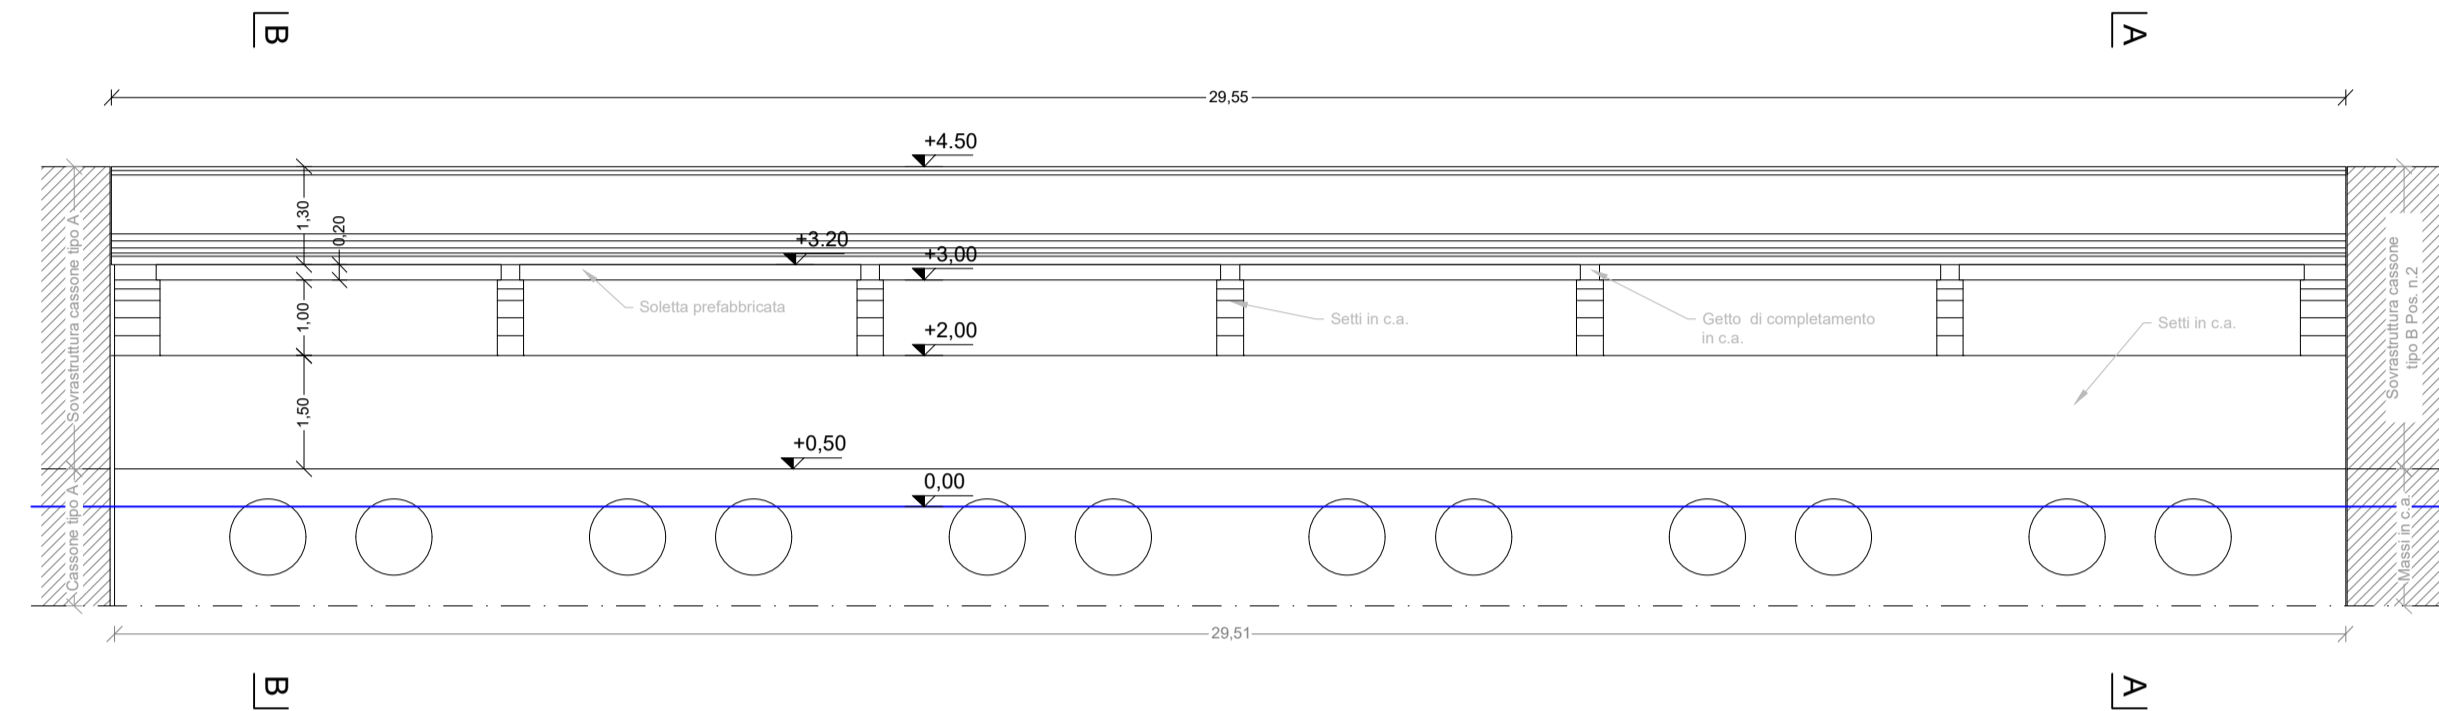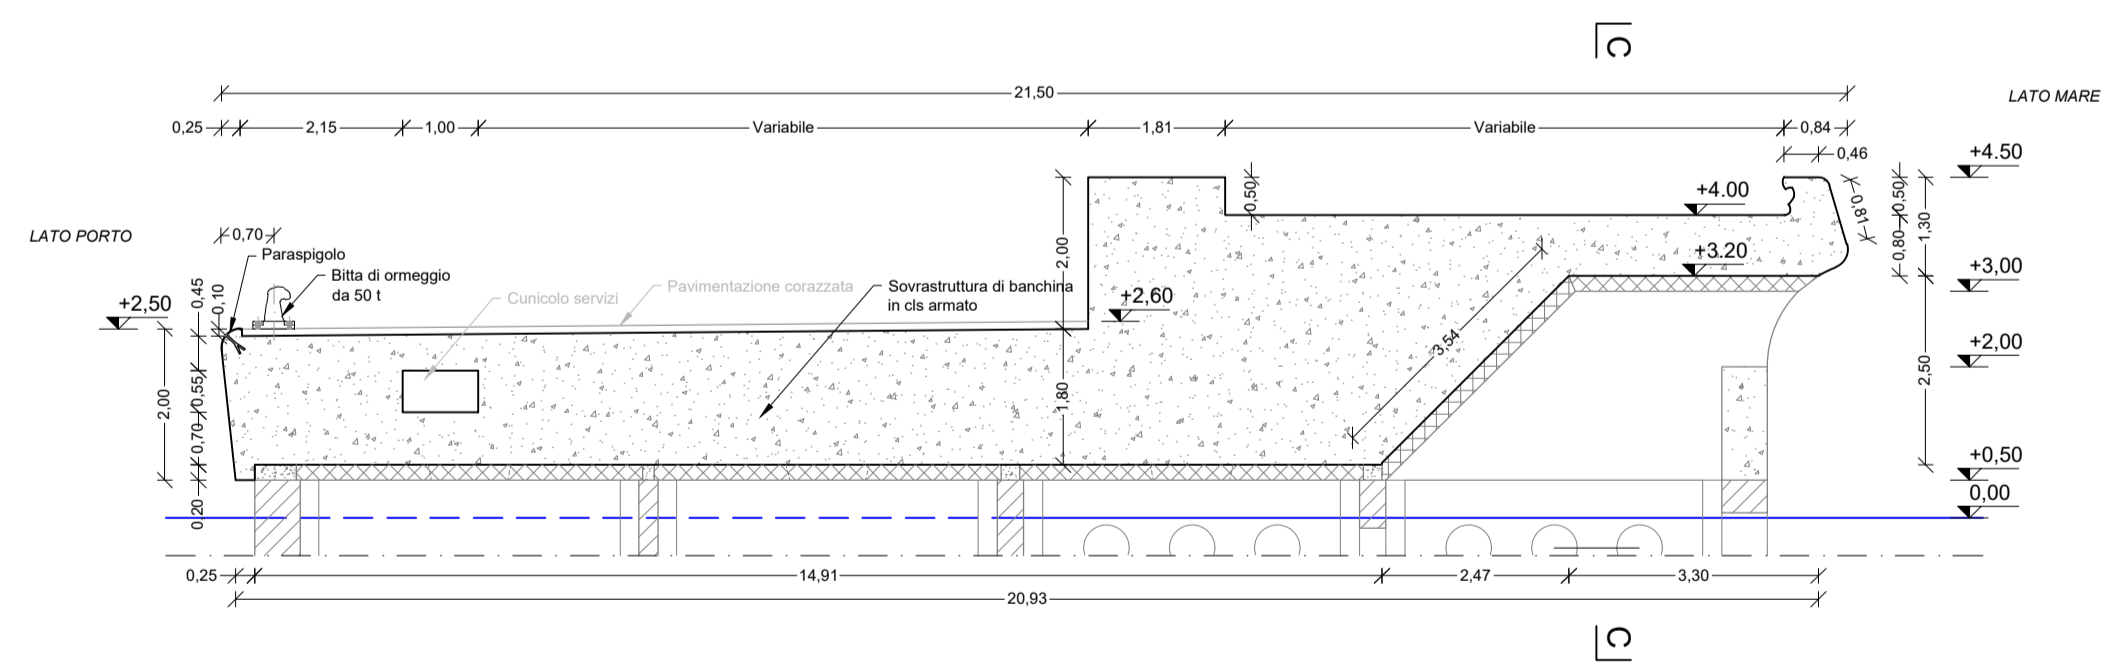

*Isole Egadi  
Comune di Favignana  
Provincia Regionale di Trapani*

## LAVORI DI MESSA IN SICUREZZA DEL PORTO DI FAVIGNANA



**PROGETTO ESECUTIVO - 1° STRALCIO FUNZIONALE**

*Ufficio di progettazione:*  
Ministero delle Infrastrutture e della Mobilità Sostenibili  
Provveditorato Interregionale Opere Pubbliche  
Sicilia - Calabria  
*Ufficio 3 Tecnico e Opere Marittime per la Sicilia*

**Responsabile Unico del Procedimento:**  
*Ing. Salvatore Caruso*

<b><u>I PROGETTISTI:</u></b>	<b><u>Collaboratori:</u></b>	<b><u>IL DIRIGENTE:</u></b>
Dott. Ing. Leonardo Tallo	Geom. Francesco Daidone	Dott. Ing. Giovanni Coppola
Dott. Ing. Gianluca Marvuglia	Geom. Mario Lanzo	
Dott. Ing. Giuseppe Scorsone		

**Il Progettista delle strutture:**  
**DUOMI S.r.l.**  
*Ing. Guglielmo Migliorino*



1	11 DICEMBRE 2019	EMISSIONE REVISIONE 1	M.M.	M.M.	G.M.
0	21 MAGGIO 2019	EMISSIONE	-	-	-
Rev.	Data	Descrizione	Eseguito	Controllato	Approvato

Titolo elaborato :

Sovrastruttura Cassone Tipo B Pos. n.1:  
Carpenteria

DATA	DESCRIZIONE	N°/SIGLA							REV	SCALA
11/12/2019	EMISSIONE REVISIONE 1	P	E	-	0	2	1	7	1	1:100